PLAN SYTUACYJNO - WYSOKOŚCIOWY
"BUDOWA DRÓG, SIECI KANALIZACJI SANITARNEJ, DESZCZOWEJ, WODOCIĄGOWEJ I SIECI ENERGETYCZNEJ DLA UZBROJENIA TERENÓW INWESTYCYJNYCH W ZAWADZIE GM.DĘBICA"
DROGA D4; SKALA 1:500

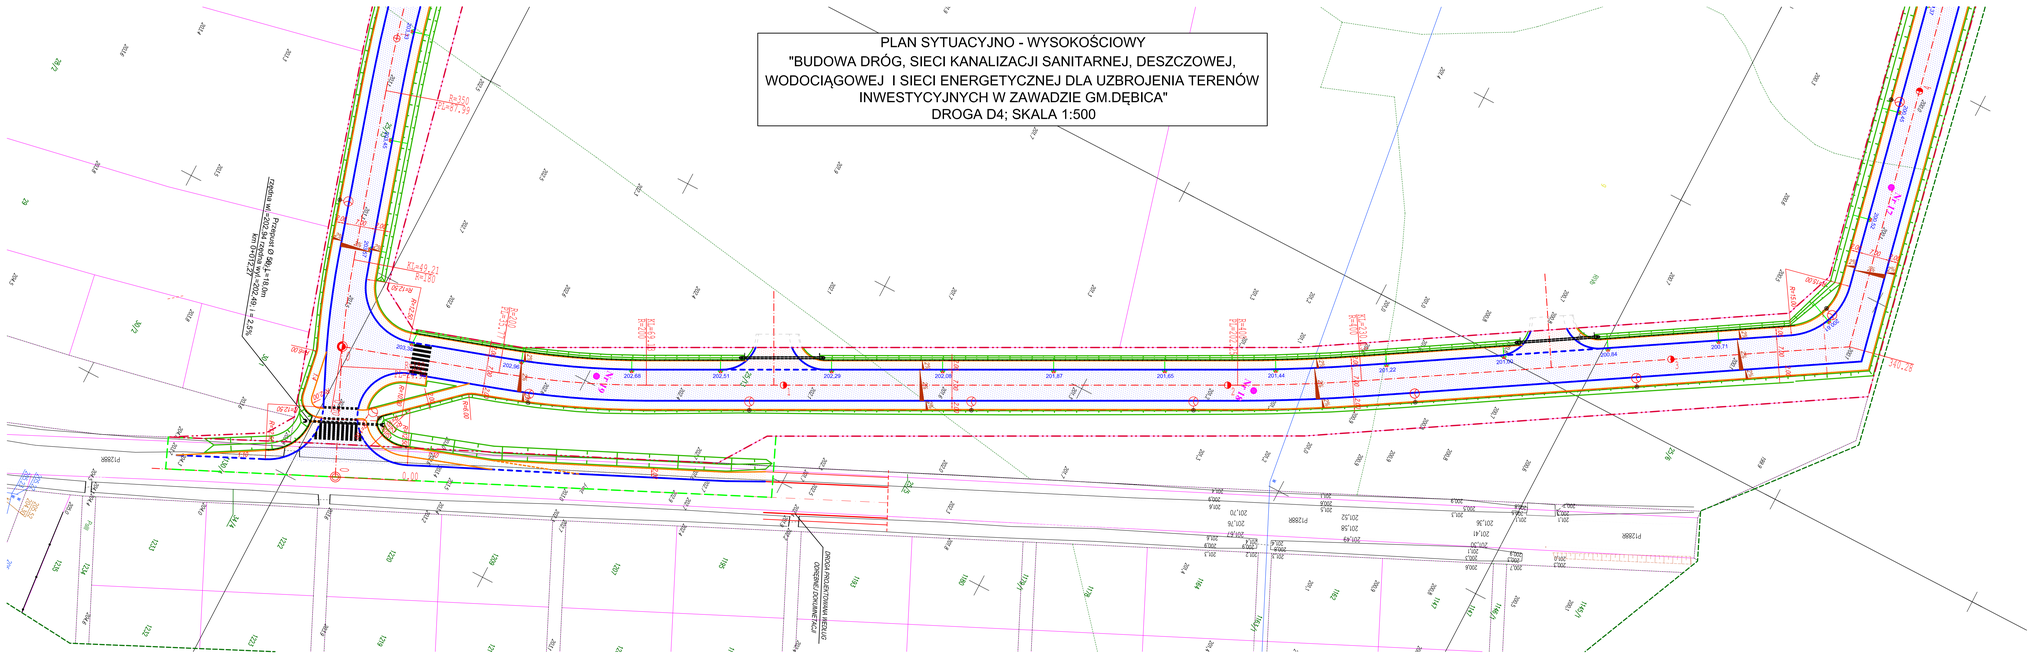

Sprawdzono z materiałami ZUDP w Dębicy
Wniesiono projektowane, urządzenie budowlane i trasy urządzeń podziemnych sieć.
GK.IV.6630. 2. 832 .20.14 z dnia 20.11.2014 r.
Z up. STAROSTY
mgr inż. Elżbieta Pyrdoł-Jaszczuk
INSPEKTOR
w Wydziale Geodezji, Kartografii i Katastru

MAPA DO CELÓW PROJEKTOWYCH

wykonana w Czerwcu 2014 r. przez:
"GEO-SERVICE"
Usługi Geodezyjno-Kartograficzne
39-120 Sędziszów Młp. Rynek Wielki 7
Kierownik Grupy Robót - GEODETA UPRAWNIONY Władysław Stańczak nr uprawnień 5161

Podwładza się, że niniejszy dokument został opracowany w wyniku prac geodezyjnych i kartograficznych, których wynikiem zgodnie z operat technicznym wykazy zmian danych ewidencyjnych	GEODETA UPRAWNIONY
Organ prowadzący państwowy zasób geodezyjny i kartograficzny	P.1803.2014.
Identyfikator ewidencyjny materiału zasobu	01 SIE. 2014
Data wpisania operatu technicznego do ewidencji materiałów zasobu	Z up. STAROSTY
Imię, nazwisko i podpis osoby reprezentującej organ	mgr inż. Elżbieta Pyrdoł-Jaszczuk INSPEKTOR w Wydziale Geodezji, Kartografii i Katastru

Powstało na podstawie obowiązującej mapy zasadniczej w skali 1:2000, oraz pomiaru bezpośredniego.
W Kancelaryjny rabaty : GK.6642.5.17.2014
Granice uwidocznione wg stanu ewidencyjnego
Układ współrzędnych płaskich "2000", Układ wysokości "Kronsztadt 60"
Skutności gruntowych nie badano
Stan na czerwiec 2014r.

LEGENDA:

- projektowana granica opracowania
- projektowana granica terenu
- projektowana granica terenu inwestycyjnego
- projektowana granica działki
- projektowana granica działki z ustanowioną służebnością
- projektowana granica działki
- projektowana granica działki "do wydzielenia"
- projektowana granica działki "do likwidacji"
- projektowana granica działki "do likwidacji" z ustanowioną służebnością
- projektowana granica działki "do likwidacji" z ustanowioną służebnością
- projektowana granica działki "do likwidacji" z ustanowioną służebnością