
RZUT PARTERU

skala 1:100

URZĄD MIASTA SKIERNIEWICE
Wydział Architektury i Budownictwa
96-100 SKIERNIEWICE
ul. Rynek 1

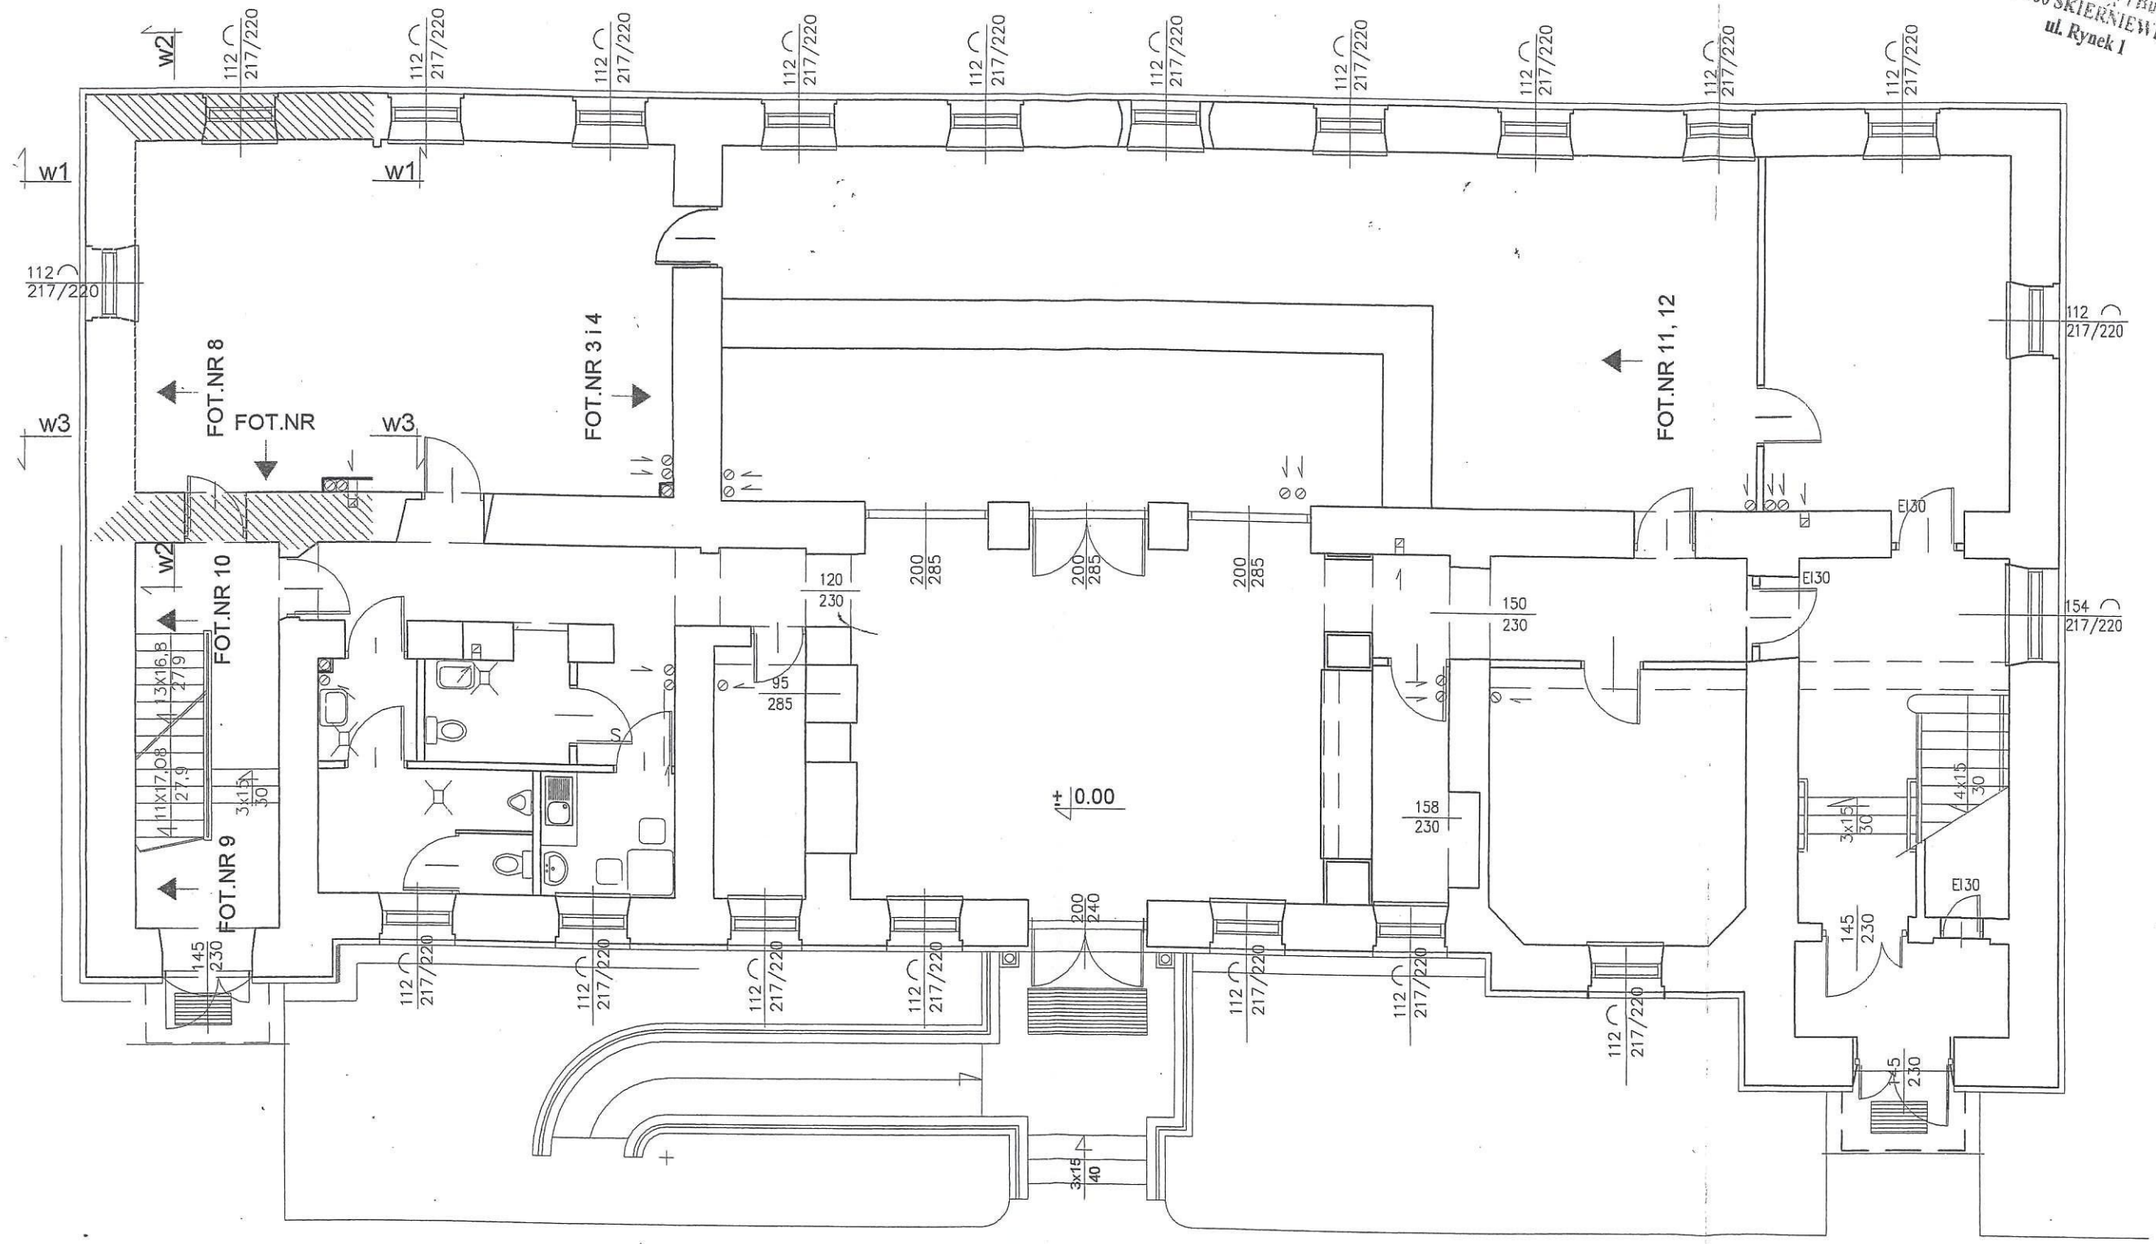

LEGENDA:

- ŚCIANA NA RYS. NR 3
- ŚCIANA NA RYS. NR 4
- ŚCIANA NA RYS. NR 5

N


BUDYNEK ADMINISTRACYJNO-DYDAKTYCZNY
SKIERNIEWICE, ul. S. BATOREGO 64D

RYS. NR 1

URZĄD MIASTA SKIERNIEWICE
Wydział Architektury i Budownictwa
96-100 SKIERNIEWICE
ul. Rynek 1

RZUT I PIĘTRA

skala 1:100

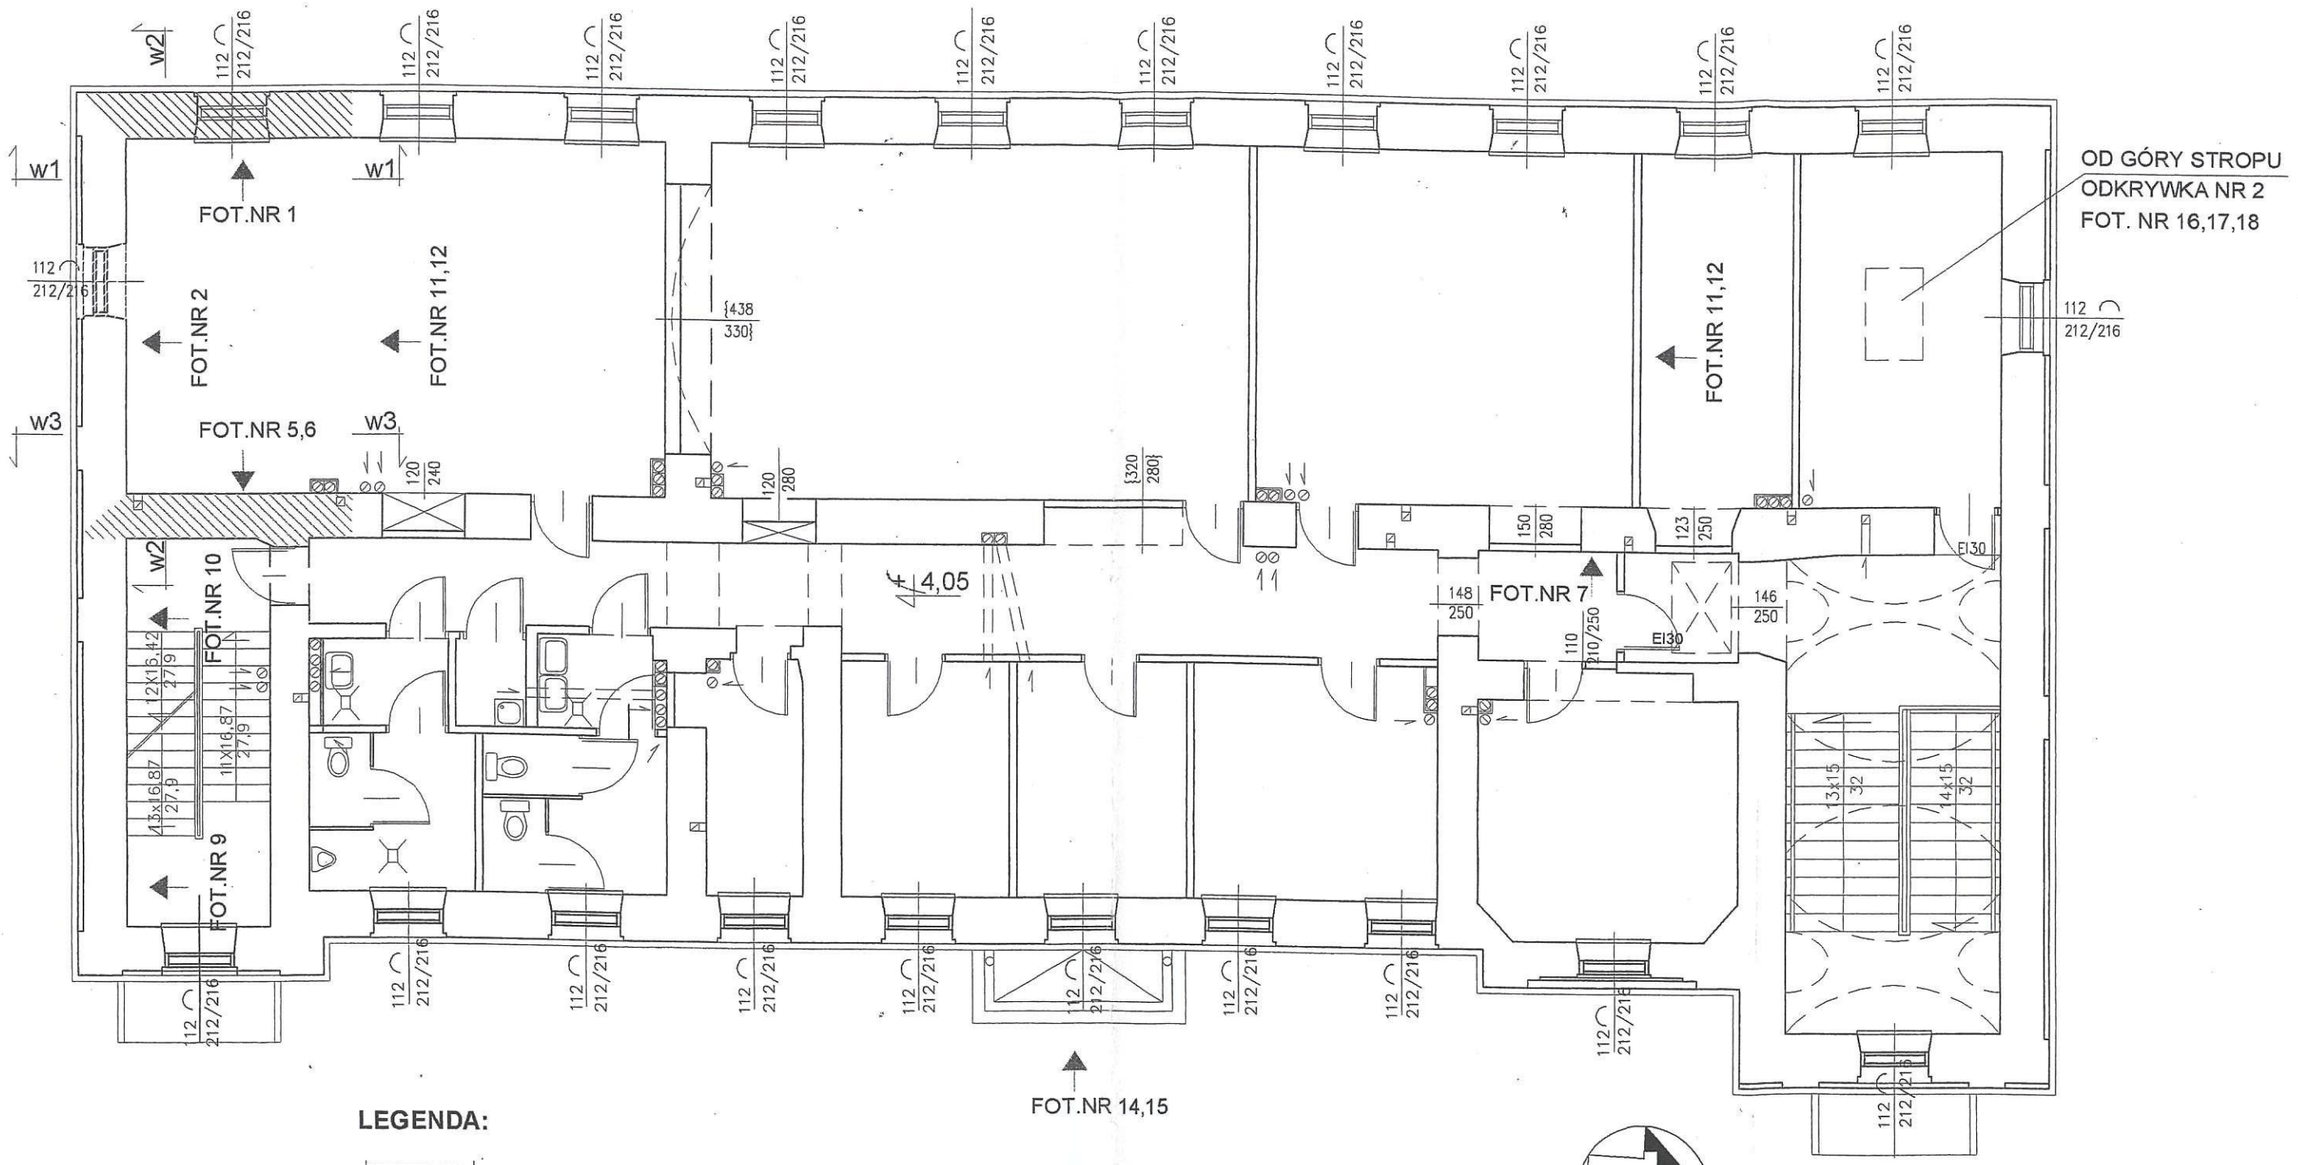

LEGENDA:

- ŚCIANA NA RYS. NR 3
- ŚCIANA NA RYS. NR 4
- ŚCIANA NA RYS. NR 5

BUDYNEK ADMINISTRACYJNO-DYDAKTYCZNY
SKIERNIEWICE, ul. S. BATOREGO 64D

RYS. NR 2