
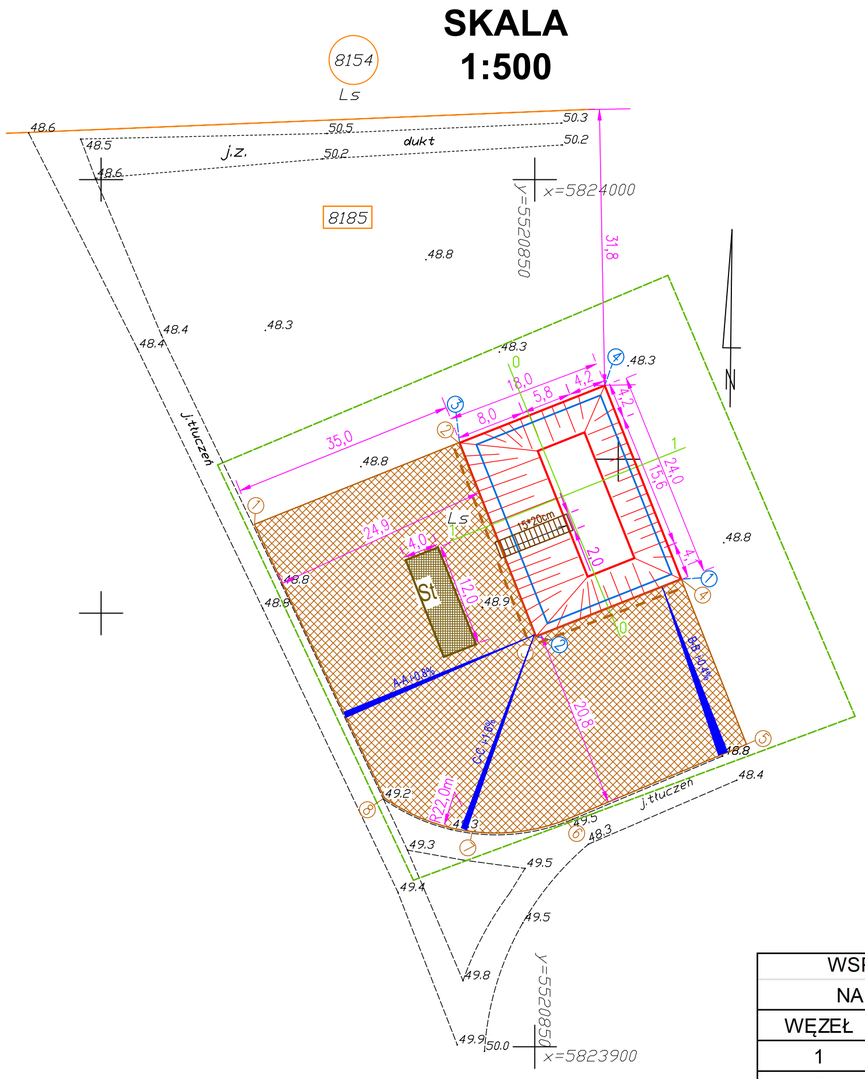


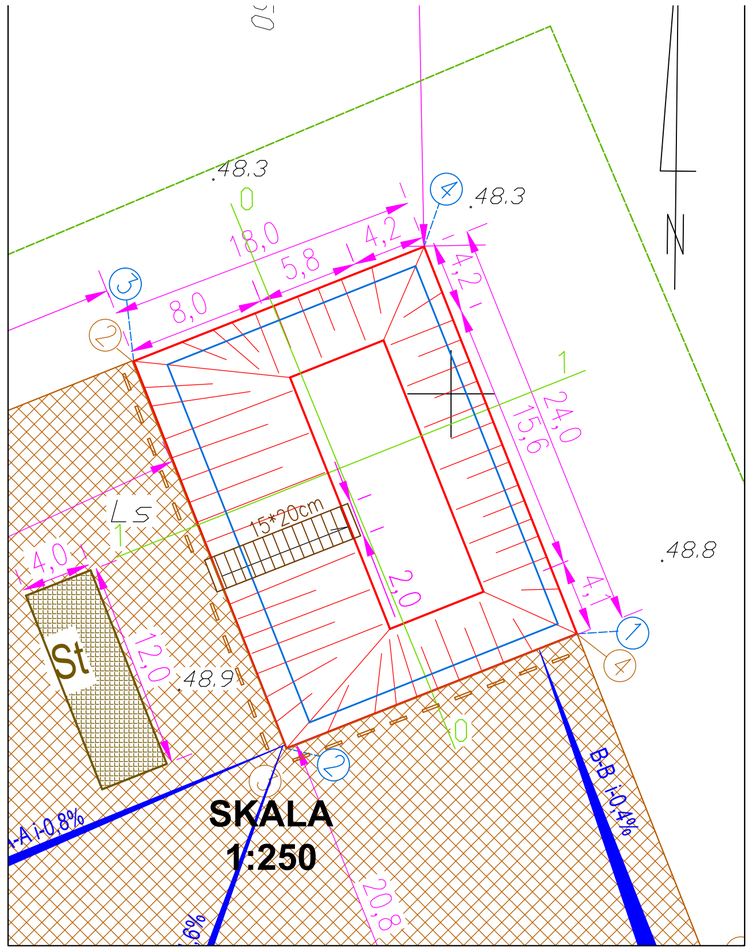

Nazwa obiektu (miejscowość)	Rogi

Położenie obiektu	Jednostka ewidencyjna	Obręb ewidencyjny	Numery działek
	identyfikator	identyfikator	
	Lubniewice	Rogi	8185 wg zakresu
	080702_5	0025	
Wielkość i skala udostępnianej mapy	Obszar w ha : = 1,00ha		Skala 1:500

Adnotacje o aktualności mapy	Mapa aktualizowana	Oznaczenie w/g rejestru zgłoszeń prac geodezyjnych	Data aktualizacji mapy / Data sporządzenia mapy
	Tak	GK.6640.811.2019	2019.11.04 / 2019.11.06

Dane o jednostce geodezyjnej wykonującej aktualizację wraz z pieczęcią i podpisem kierującego pracami – geodety uprawnionego oraz osoby upoważnionej do reprezentowania podmiotu dokonującego aktualizacji mapy (art.42 ust.1,ust.2 pkt.1 Prawo geodezyjne i kartograficzne – tekst jednolity Dz.U. z 2017 r. poz.2101 ze zmian., posiadającego uprawnienia zawodowe nr 1- „geodezyjne pomiary sytuacyjno-wysokościowe, realizacyjne i inwentaryzacyjne" ; oznaczenia wg §81 pkt. 6 i 7 rozporządzenia MSWiA z dnia 9 listopada 2011r (Dz.U.2011.263.1572).)

FIRMA GEODEZYJNA "SUL-GEO" s.c.
ul. Kilińskiego 9, tel. 95 755 4355
69-200 Sulęcin
NIP 599-10-01-559 Regon 210148824

ANDRZEJ MAŁOWSKI
GEODETA UPRAWNIONY
Nr uprawnień 9976
ul. J.Paska 43, 69-200 Sulęcin
kom. 697 222 580, tel./fax 95 755 4355

Format przekazywanych danych	Rodzaj nośnika (1,44, CD-R, ZIP)	Typ pliku (txt, dxf,)	Wielkość (w bajtach)
	1 szt CD-R	dxf	316 kB

Zakres tematyczny udostępnianej mapy (treść : pełna, obligatoryjna, katastralna, lub nazwy warstw)	MAPA ZASADNICZA O PEŁNEJ TREŚCI
Określenie układu współrzędnych prostokątnych płaskich i układu wysokości	Układ współrzędnych płaskich - PUWG 2000/15, Układ wysokościowy – Kronsztad 86
Numery punktów osnowy geodezyjnej podlegające prawnej ochronie przed zniszczeniem występujące na aktualizowanym obszarze	brak
Informacje o oznaczeniu obszarów zasięgu służebności gruntowych – zgodnie z § 80 rozporządzenia MSWiA z dnia 9 listopada 2011r (Dz.U.2011.263.1572).	brak
Oświadczenie geodety o uzupełnieniu udostępnianych danych o elementy wyszczególnione w § 6 ust.1 rozporządzenia MGPiB z dnia 21 lutego 1995r (Dz.U.1995.25.133) i spełnieniu warunków jak dla mapy do celów projektowych, o której mowa w § 8 ust.1 rozporządzenia MT,B i GM z dnia 25 kwietnia 2012 r. w sprawie szczegółowego zakresu i formy projektu budowlanego (Dz.U.2012.462) z uwzględnieniem zmian zawartych w rozporządzeniu Ministra Infrastruktury i Rozwoju z dnia 22 września 2015r (Dz.U.2015.1554).	
Cel udostępnienia	**MAPA DO CELÓW PROJEKTOWYCH**
Poświadcza się, że niniejszy dokument został opracowany w wyniku prac geodezyjnych i kartograficznych, których rezultaty zawiera operat techniczny wpisany do ewidencji materiałów państwowego zasobu geodezyjnego i kartograficznego	
Organ prowadzący państwowy zasób geodezyjny i kartograficzny	STAROSTA SULĘCIŃSKI
Identyfikator ewidencyjny materiału zasobu – operatu technicznego	
Data wpisania operatu technicznego do ewidencji materiałów zasobu	
Imię, nazwisko i podpis osoby reprezentującej organ	

WSPÓŁRZĘDNE WĘZŁÓW NAROŻNYCH ZBIORNIKA		
WĘZEŁ	X	Y
1	5823953,92	5520866,88
2	5823947,32	5520850,13
3	5823969,64	5520841,33
4	5823976,25	5520858,07

WSPÓŁRZĘDNE WĘZŁÓW NAROŻNYCH PLACU MANEWROWEGO		
WĘZEŁ	X	Y
1	5823960,25	5520817,68
2	5823969,66	5520841,23
3	5823947,28	5520850,12
4	5823953,91	5520866,89
5	5823934,88	5520874,41
6	5823926,17	5520853,57
7	5823924,81	5520842,80
8	5823928,70	5520832,66

LEGENDA

- Zbiornik zapasu wody na cele przeciwpożarowe.
- St — Stanowisko czerpania wody na cele ppoż. wymiary 12,0*4,0 m
- Zwierciadło wody przy maksymalnym napełnieniu
- Linie przekrojowe zbiornika
- 2 — N–ry węzłów
- Plac manewrowy dla samochodów służb ppoż.
- Schody na skarpie zbiornika
- Stanowisko tankowania samochodów ppoż.
- Zasięg oddziaływania inwestycji
- Granice działek
- 8185 — n–ry działek

Powierzchnia działki nr ewid. 8185 - 246 900,0 m2
Powierzchnia zabudowy - obiekty istniejące
Brak
Razem powierzchnie zabudowane i utwardzone - 0,0 m2
Powierzchnia zabudowy - obiekty projektowane
Zbiornik do celów ochrony przeciwpożarowej - 432,00 m2
Plac manewrowy - 1 393,0 m2
Razem powierzchnie zbudowane i utwardzone - 1 825,0 m2
Ogółem powierzchnie zbudowane i utwardzone - 1 825,0 m2
Powierzchnia biologicznie czynna - 963,65 m2 (99,26%)

KRZYSZTOF OZGA - PROJEKTOWANIE
ul. Budowlanych 10/9, 66-405 Gorzów Wlkp.

Inwestycja:	**Budowa szczelnego zbiornika wodnego do celów ochrony przeciwpożarowej** Działki nr ewid. 8185 obręb 0025 Rogi, Gmina Lubniewice				
Inwestor:	PGL Lasy Państwowe Nadleśnictwo Skwierzyna ul. 2 lutego 2 ; 66-440 Skwierzyna				
Nazwa rys.:	**Mapa zagospodarowania terenu**			*Podpisy:*	*Skala:* 1 : 500
Projektant:	mgr inż. Boesław Haszto	*Nr upr. bud.* 106/94/Gw	*Specjalność:* konstr.-inzynier.		*Data:* 15.12.2025 r.
Opracował:	mgr inż. Krzysztof Ozga	*Nr upr. bud.* 9/82/Gw	*Specjalność:* bud. wodno-mel.		*Nr rys.:* PT-2.
Faza	*Projekt techniczny*				