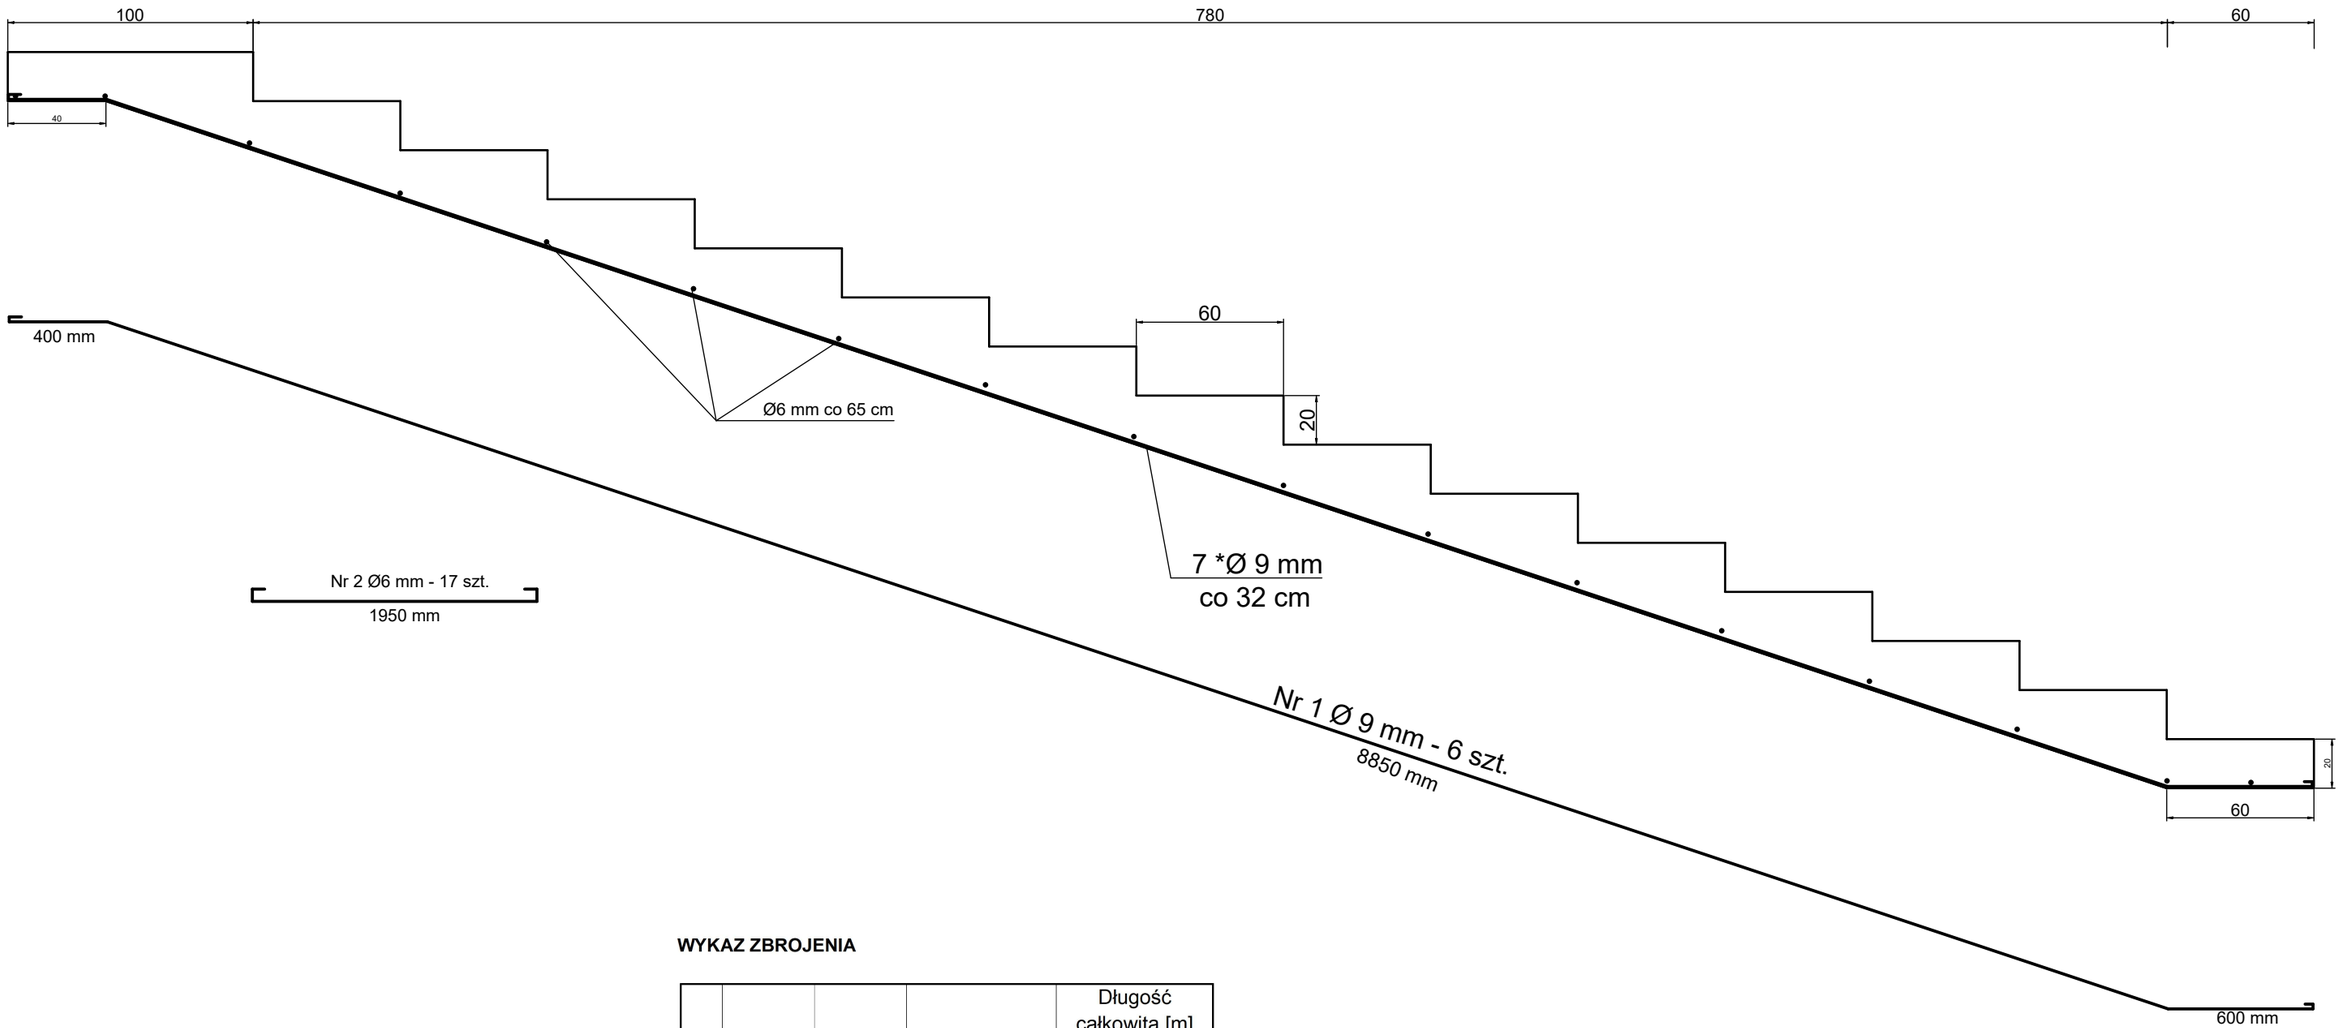


WYKAZ ZBROJENIA

Nr pręta	Średnica [mm]	Długość [cm]	Liczba [szt.]	Długość całkowita [m] St0S-b ϕ 6-9
dla schodów				
1	9	1015	7	7 105
2	6	210	17	3 570
Długość całkowita wg średnic			[m]	
Ø 9 mm				71,05
Ø 6 mm				35,70
Masa 1mb pręta Ø 9 mm			[kg/mb]	0,499
Masa 1mb pręta Ø 6 mm			[kg/mb]	0,222
Masa prętów wg średnic Ø 9 mm			[kg]	35,45
Masa prętów wg średnic 6 mm			[kg]	7,92
Masa prętów wg gatunków stali			[kg]	43,37
Masa całkowita			[kg]	**44**

UWAGA: Długość pręta jest długością obliczoną na podstawie wymiarów w osi pręta (metoda B wg PN-EN ISO 3766:2006)

KRZYSZTOF OZGA - PROJEKTOWANIE ul. Budowlanych 10/9, 66-405 Gorzów Wlkp.					
Inwestycja:	**Budowa szczelnego zbiornika wodnego do celów ochrony przeciwpożarowej** **D**działki nr ewid. 8185 obręb 25 Rogi, Gmina Lubniewice				
Inwestor:	PGL Lasy Państwowe Nadleśnictwo Skwierzyna ul. 2 lutego 2 ; 66-440 Skwierzyna				
Nazwa rys.:	**Schody żelbetowe na skarpie zbiornika**			*Podpisy:*	*Skala:* 1 : 25
Projektant:	mgr inż. Boesław Haszto	*Nr upr. bud.* 106/94/Gw	*Specjalność:* konstr.-inzynier.		*Data:* 15.12.2025r.
Opracował:	mgr inż. Krzysztof Ozga	*Nr upr. bud.* 9/82/Gw	*Specjalność:* bud. wodno-mel.		*Nr rys.:* **6.**
Faza	*Projekt techniczny*				