


PŁYTA FUNDAMENTOWA 1:50

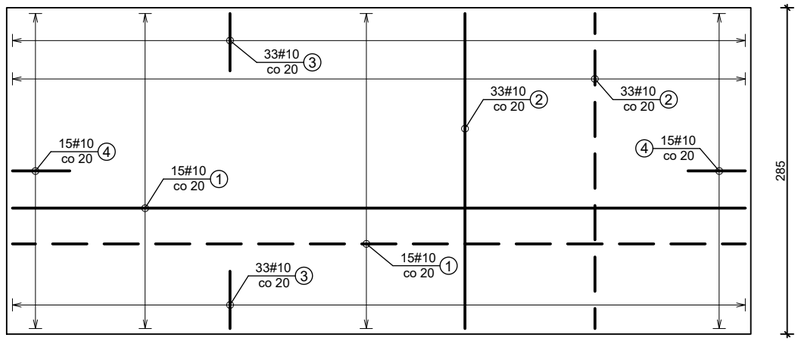

DODATKOWA SIATKA Z PRĘTÓW O ŚREDNICY 8 MM

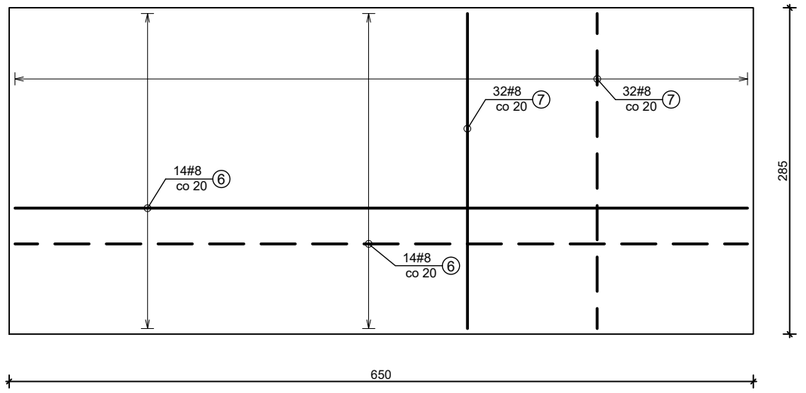

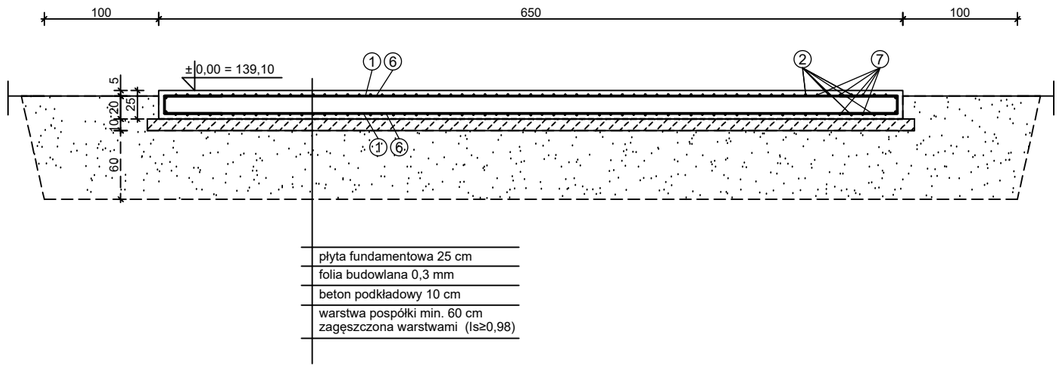

Wykaz zbrojenia

Nr pręta	Średnica [mm]	Długość [cm]	Ilość [szt.]	Długość całkowita [m] B500SP # 8	Długość całkowita [m] B500SP # 10
1	10	640	30		192,00
2	10	275	66		181,50
3	10	115	66		75,90
4	10	113	30		33,90
5	10	115	70		80,50
6	8	640	28	179,20	
7	8	275	64	176,00	
Długość całkowita wg średnic [m]				355,20	563,80
Masa 1 mb pręta [kg/m]				0,395	0,617
Masa prętów wg średnic [kg]				140,30	347,86
Masa całkowita [kg]				488,16	

— — — — zbrojenie górne


GRUBOŚĆ PŁYTY 25 CM

WYMIARY PODANO W CENTYMETRACH


BETON C30/37 W8 F150
STAL B500SP
OTULINA c_{nom}=45 mm
KLASA EKSPOZYCJI XC4/XF3

Maksymalna wartość w/c=0,50

Minimalna zawartość cementu - 320 kg/m3

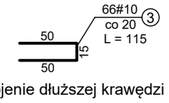


Zbrojenie dłuższej krawędzi płyty

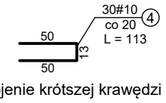

Zbrojenie krótszej krawędzi płyty

Elementy podtrzymujące zbrojenie górne płyty fundamentowej

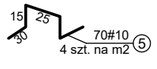

UWAGA:

1. Przed przystąpieniem do robót budowlanych zweryfikować wszystkie wymiary i rzędne w naturze.
2. Przed pzrystąpieniem do montażu oczyszczalni ścieków zweryfikować wypoziomowanie płyty fundamentowej.
3. Rysunek należy rozpatrywać łącznie z częścią opisową i pozostałymi opracowaniami.
4. Wszystkie wymiary liniowe na rysunku podano w centymetrach.
5. Płytę fundamentową wykonać na podkładzie betonowym.
6. Rzędne podano w metrach.
6. Wszelkie zmiany uzgodnić z projektantem.

Inwestor	**Powiatowy Środowiskowy Dom Samopomocy w Łaźniach 16-030 Supraśl, Łaźnie 23**		
Nazwa zadania	**Budowa oczyszczalni ścieków dla Powiatowego Środowiskowego Domu Samopomocy w Łaźniach**		
Kategoria obiektu	**XXX**		
Adres inwestycji	**16-030 Supraśl, Łaźnie 23, działka nr ewidencyjny 94**		
Nazwa rysunku	Płyta fundamentowa		
Nr rysunku	PAB_02	Skala 1:50	Stadium: Projekt Techniczny
Autorzy i funkcja	Imię, nazwisko i nr uprawnień		Branża / Podpis
Projektant	mgr inż.Bogdan Grajewski, BŁ/56/90		konstrukcja