
PROFIL INSTALACJI KANALIZACJI ŚCIEKÓW SUROWYCH

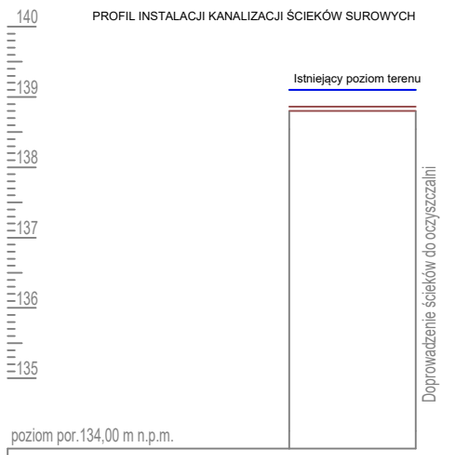


Węzeł		
Rzędna terenu [m n.p.m.]	139,10	139,10
Rzędna dna rury [m n.p.m.]	138,80	138,80
Zagłębienie dna [m]	0,30	0,30
Materiał,Średnica/Spadek [%]	PE63	0,0
Długość [m]	3,60	
Odległość [m]	0,00	3,60

Metr 0,00 1 2 3 +0,60

Skala Y: 1:100 (2m) Skala X: 1:200

PROFIL INSTALACJI KANALIZACJI ŚCIEKÓW OCZYSZCZONYCH

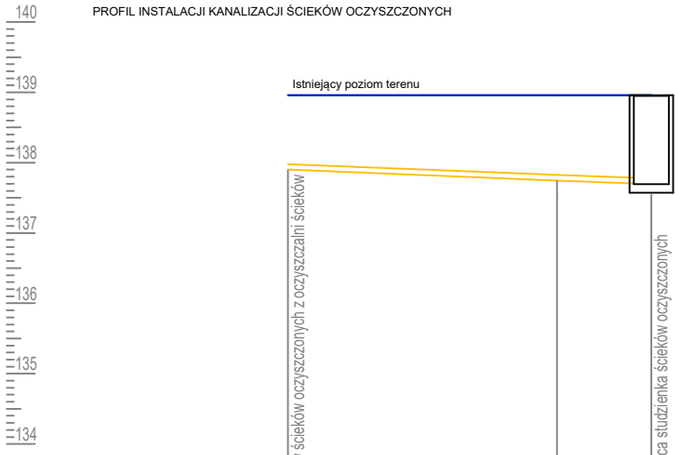


Węzeł		s1	
Rzędna terenu [m n.p.m.]	138,96	138,96	138,96
Rzędna dna rury [m n.p.m.]	137,90	137,75	137,69
Zagłębienie dna [m]	1,06	1,21	1,27
Materiał,Średnica/Spadek [%]	PVC80		2,0
Długość [m]	7,65	2,68	
Odległość [m]	0,00	7,65	10,33
Kąt załamania [°]		27,0°	

Dekametr 0,00 +0,03

Skala Y: 1:100 (2m) Skala X: 1:200

SPOSÓB MONTAŻU KANAŁU W WYKOPIE- METODA WYKOPU OTWARTEGO
TEREN ZIELONY

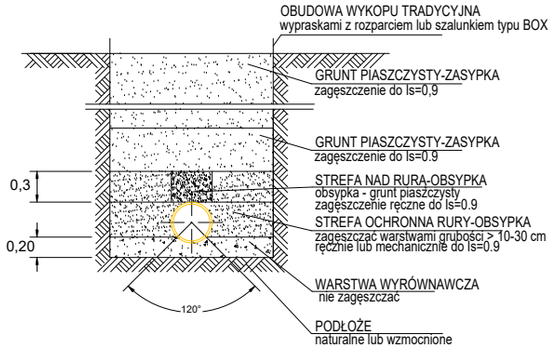

UWAGA:

1. Przed przystąpieniem do robót budowlanych zweryfikować wszystkie wymiary i rzędne w naturze
2. Z powodu braku danych dotyczących istniejącego uzbrojenia terenu, rzędne zostały przyjęte orientacyjnie
3. Wypłycone fragmenty rur na głębokości poniżej 1,2 m ocieplić łupkami styropianowymi o grubości nie mniejszej niż 40 mm
4. Rysunek należy rozpatrywać łącznie z częścią opisową i pozostałymi opracowaniami
5. Wszelkie zmiany uzgodnić z Projektantem

	Rurociągi i elementy układu ścieków surowych
	Rurociągi i elementy układu ścieków oczyszczonych

Inwestor	**Powiatowy Środowiskowy Dom Samopomocy w Łaźniach 16-030 Supraśl, Łaźnie 23**		
Nazwa zadania	**Budowa oczyszczalni ścieków dla Powiatowego Środowiskowego Domu Samopomocy w Łaźniach**		
Kategoria obiektu	**XXX**		
Adres inwestycji	**16-030 Supraśl, Łaźnie 23, działka nr ewidencyjny 94**		
Nazwa rysunku	Profil przewodu ścieków surowych i oczyszczonych		
Nr rysunku	PT_05	Skala 1:100/1:200	Stadium: Projekt Techniczny
Autorzy i funkcja	Imię, nazwisko i nr uprawnień	Branża	Podpis
Projektant	dr inż. Piotr Ofman, PDL/0184/PBS/25	sanitarna/technologia	