Firma REIN S.J. A. Cebulak, J. Cebulak
35-240 Rzeszów, ul. Staromiejska 75
tel. 17 8600 300 e-mail: sekretariat@rein.pl

Inwestor	***Gmina Brzyska, 38-212 Brzyska 1***
Temat	**Budowa sieci wodociągowej zasilającej centrum Brzysk**

STRONA TYTUŁOWA PROJEKTU ZAGOSPODAROWANIA TERENU

Lokalizacja:

Województwo: podkarpackie Powiat: jasielski Gmina: Brzyska, Kołaczyce, Miasto Jasło

Identyfikator działek ewidencyjnych:

Gmina Brzyska Obręb Brzyska

180502_2.0002.1313, 180502_2.0002.1716, 180502_2.0002.1717/1, 180502_2.0002.1717/3,
180502_2.0002.1717/4, 180502_2.0002.1718/1, 180502_2.0002.1718/2, 180502_2.0002.1718/5,
180502_2.0002.1720/2, 180502_2.0002.1721/3, 180502_2.0002.1721/6, 180502_2.0002.1721/7,
180502_2.0002.1722, 180502_2.0002.1724/2, 180502_2.0002.1724/4, 180502_2.0002.1724/7,
180502_2.0002.1724/8, 180502_2.0002.1843/1, 180502_2.0002.1843/3.

Gmina Brzyska Obręb Dąbrówka

180502_2.0003.181, 180502_2.0003.182, 180502_2.0003.184, 180502_2.0003.185,
180502_2.0003.187/1, 180502_2.0003.188/3, 180502_2.0003.190, 180502_2.0003.192,
180502_2.0003.193, 180502_2.0003.247, 180502_2.0003.253, 180502_2.0003.259/1.

Gmina Brzyska Obręb Ujazd

180502_2.0006.107, 180502_2.0006.169, 180502_2.0006.348, 180502_2.0006.350/1,
180502_2.0006.351/2, 180502_2.0006.353, 180502_2.0006.354, 180502_2.0006.360,
180502_2.0006.361, 180502_2.0006.363, 180502_2.0006.364, 180502_2.0006.366/1,
180502_2.0006.367, 180502_2.0006.368/1, 180502_2.0006.368/2, 180502_2.0006.371,
180502_2.0006.372, 180502_2.0006.375/1, 180502_2.0006.376, 180502_2.0006.380/1,
180502_2.0006.382/3, 180502_2.0006.383, 180502_2.0006.385/2, 180502_2.0006.385/3,
180502_2.0006.385/4, 180502_2.0006.386, 180502_2.0006.392/2, 180502_2.0006.403,
180502_2.0006.404/13, 180502_2.0006.404/15, 180502_2.0006.404/17, 180502_2.0006.405/5,
180502_2.0006.405/6, 180502_2.0006.405/8, 180502_2.0006.407, 180502_2.0006.457,
180502_2.0006.458/3, 180502_2.0006.458/4, 180502_2.0006.458/7, 180502_2.0006.458/12,
180502_2.0006.459/1, 180502_2.0006.459/2, 180502_2.0006.470/1, 180502_2.0006.474,
180502_2.0006.476, 180502_2.0006.477.

Gmina Brzyska Obręb Wróblowa

180502_2.0007.332, 180502_2.0007.505, 180502_2.0007.564/2, 180502_2.0007.790,
180502_2.0007.792, 180502_2.0007.793, 180502_2.0007.796, 180502_2.0007.797,
180502_2.0007.841, 180502_2.0007.872/1, 180502_2.0007.854, 180502_2.0007.915,
180502_2.0007.927, 180502_2.0007.928.

Gmina Kołaczyce Obręb Krajowice

180505_5. 0004.1/8, 180505_5. 0004.147, 180505_5. 0004.178.

Gmina Miasto Jasło Obręb Krajowice

180501_1.0019.263/3, 180501_1.0019.264/1, 180501_1.0019.264/3, 180501_1.0019.264/4,
180501_1.0019.264/5, 180501_1.0019.264/6, 180501_1.0019.264/7, 180501_1.0019.309,
180501_1.0019.310

Kategoria	**XXVI – 1.0**	**Data**	**14.09.2026 r.**

Autor opracowania: **EGZ. 1**

Lp.	Funkcja	Imię i nazwisko	Podpis
1.	**Projektant** branża sanitarna zakres opracowania rozbudowa sieci wodociągowej	mgr inż. **Bartłomiej SROCZYK** Nr uprawnień: PDK/0219/PWOS/25 spec.: inst. sanitarna bez ograniczeń	

Spis treści

Spis treści 2
Oświadczenie projektanta 4
Oświadczenie projektanta 4
Przynależność do izby inżynierów 4
CZĘŚĆ OPISOWA PROJEKTU ZAGOSPODAROWANIA TERENU 8
1. Przedmiot opracowania: 8
2. Podstawa opracowania są następujące dokumenty: 8
3. Istniejący stan zagospodarowania terenu 8
3.1. Lokalizacja inwestycji 8
3.2. Uwarunkowania wynikające z odrębnych przepisów: 8
3.3. Ukształtowanie wysokościowe 11
3.4. Dostęp do drogi publicznej 12
3.5. Istniejąca zabudowa w sąsiedztwie inwestycji 12
3.6. Istniejąca zieleń 12
3.7. Istniejące uzbrojenie terenu 12
3.8. Wykaz obiektów budowlanych przeznaczonych do rozbiórki 13
4. Projektowane zagospodarowanie terenu 13
4.1. Urządzenia budowlane związane z obiektem budowlanym 13
4.2. Sposób odprowadzenia lub oczyszczania ścieków 13
4.3. Układ komunikacyjny 13
4.4. Sposób dostępu do drogi publicznej 13
4.5. Parametry techniczne sieci i urządzeń uzbrojenia terenu 14
4.6. Ukształtowanie terenu i układ zieleni 14
5. Zestawienie powierzchni 14
6. Informacje i dane 14
6.1. Rodzaj ograniczeń lub zakazów w zabudowie i zagospodarowaniu tego terenu wynikających z aktów prawa miejscowego lub decyzji o warunkach zabudowy i zagospodarowania terenu, jeżeli są wymagane, ... 14
6.2. Informacja o rejestrze zabytków lub gminnej ewidencji zabytków lub czy zamierzenie budowlane lokalizowane jest na obszarze objętym ochroną konserwatorską, ... 15
6.3. Wpływ eksploatacji górniczej na działkę lub teren zamierzenia budowlanego – jeśli zamierzenie budowlane znajduje się w granicach terenu górniczego, ... 15
6.4. Informacja o charakterze, cechach istniejących i przewidywanych zagrożeń dla środowiska oraz higieny i zdrowia użytkowników projektowanych obiektów budowlanych i ich otoczenia w zakresie zgodnym z przepisami odrębnymi; 15
7. Dane dotyczące warunków ochrony przeciwpożarowej, w szczególności o drogach pożarowych oraz przeciwpożarowym zaopatrzeniu w wodę, wraz z ich parametrami

technicznymi; ... 17
8. Dane wynikające ze specyfiki, charakteru i stopnia skomplikowania obiektu budowlanego lub robót budowlanych; ... 18
9. OPINIA GEOTECHNICZNA WARUNKÓW POSADOWIENIA ... 18
9.1. Zaliczenie obiektu budowlanego do odpowiedniej kategorii geotechnicznej ... 18
9.2. Odwodnienia budowlane ... 19
9.3. Ocena przydatności gruntów stosowanych w budowlach ziemnych ... 19
9.4. Bariery lub ekrany uszczelniające ... 19
9.5. Określenie nośności, przemieszczeń i ogólnej stateczności podłoża gruntowego ... 19
9.6. Ustalenie wzajemnego oddziaływania obiektu budowlanego i podłoża gruntowego w różnych fazach budowy i eksploatacji, a także wzajemnego oddziaływania obiektu budowlanego z obiektami sąsiadującymi ... 19
9.7. Ocena stateczności zboczy, skarp wykopów i nasypów ... 19
9.8. Metody wzmacniania podłoża gruntowego i stabilizacji zboczy, skarp wykopów i nasypów ... 20
9.9. Ocena wzajemnego oddziaływania wód gruntowych i obiektu budowlanego ... 20
9.10. Ocena stopnia zanieczyszczenia podłoża gruntowego i dobór metody oczyszczania gruntów ... 20
10. Informacja o obszarze oddziaływania obiektu. ... 20
10.1. Wskazanie przepisów prawa, w oparciu, o które dokonano określenia obszaru oddziaływania obiektu ... 20
10.2. Zasięg obszaru oddziaływania obiektu ... 20
Zasięg obszaru oddziaływania obiektu - forma opisowa ... 21
10.3. Sposób zagospodarowania mas ziemnych. ... 22
11. Uwagi końcowe ... 22
Część Graficzna PZ ... 23

OŚWIADCZENIE AUTORA PROJEKTU

Zgodnie z art. 34 ust. 3d, pkt. 3 ustawy Prawo Budowlane z dnia 7 lipca 1994r.
(Dz. U. z 2026 r. poz. 524)

oświadczam,

że Projekt Zagospodarowania Terenu dla inwestycji pod nazwą:
Budowa sieci wodociągowej zasilającej centrum Brzysk
na działkach ewidencyjnych .:

- 1313, 1716, 1717/1, 1717/3, 1717/4, 1718/1, 1718/2, 1718/5, 1720/2, 1721/3, 1721/6, 1721/7, 1722, 1724/2, 1724/4, 1724/7, 1724/8, 1843/1, 1843/3 - obręb ewidencyjny 0002 Brzyska,
- 181, 182, 188/3, 184, 185, 187/1, 190, 192, 193, 247, 253, 259/1 - obręb ewidencyjny 0003 Dąbrówka,
- 107, 169, 348, 350/1, 351/2, 353, 354, 360, 361, 363, 364, 366/1, 367, 368/1, 368/2, 371, 372, 375/1, 376, 380/1, 382/3, 383, 385/2, 385/3, 385/4, 386, 392/2, 403, 404/13, 404/15, 404/17, 405/5, 405/6, 405/8, 407, 457, 458/3, 458/4, 458/7, 458/12, 459/1, 459/2, 470/1, 474, 476, 477 - obręb ewidencyjny 0006 Ujazd,
- 332, 505, 564/2, 790, 792, 793, 796, 797, 827/1, 841, 854, 915, 927, 928 - obręb ewidencyjny 0007 Wróblowa,
- 1/8, 147, 178 - obręb ewidencyjny 0004 Krajowice (gmina Kołaczyce),
- 263/3, 264/1, 264/3, 264/4, 264/5, 264/6, 264/7, 310 obręb ewidencyjny 0019 Krajowice (gmina Miasto Jasło),

sporządzono zgodnie z obowiązującymi przepisami oraz zasadami wiedzy technicznej.

Projektant: mgr inż. Bartłomiej SROCZYK
Nr uprawnień: PDK/0219/PWOS/25
spec.: inst. sanitarna bez ograniczeń

Rzeszów 14.09.2026 r.

PODKARPACKA OKRĘGOWA IZBA INŻYNIERÓW BUDOWNICTWA

Okręgowa Komisja Kwalifikacyjna
PDK OIIB/KK/0054/0145/25

Rzeszów, 2025-12-30

D E C Y Z J A

Na podstawie art. 24 ust. 1 pkt 2 ustawy z dnia 15 grudnia 2000 r. o samorządach zawodowych architektów oraz inżynierów budownictwa (Dz. U. z 2023 r., poz. 551 z późn. zm.) i art. 12 ust. 1 pkt 1, pkt 2, pkt 3, pkt 4 i pkt 5, art. 12 ust. 2 i ust. 3, art. 12 ust. 4c pkt 3, art. 13 ust. 1, ust. 2, ust. 3 i ust. 4, art. 14 ust. 1 pkt 4 lit. b art.15a ust. 1, art.15a ust.20 ustawy z dnia 7 lipca 1994 r. Prawo budowlane (Dz. U. z 2025 r., poz. 418 z późn. zm.), po ustaleniu, że zostały spełnione warunki w zakresie przygotowania zawodowego oraz po złożeniu egzaminu na uprawnienia budowlane z wynikiem pozytywnym, stwierdzamy, że:

Pan Bartłomiej Sroczyk

magister inżynier
(kierunek studiów - inżynieria środowiska)
ur. dnia 3 lipca 1982 r. miejsce urodzenia – Rzeszów

otrzymuje

UPRAWNIENIA BUDOWLANE

numer ewidencyjny PDK/0219/PWOS/25

do projektowania i do kierowania robotami budowlanymi bez ograniczeń w specjalności instalacyjnej w zakresie sieci, instalacji i urządzeń cieplnych, wentylacyjnych, gazowych, wodociągowych i kanalizacyjnych

U Z A S A D N I E N I E

W związku z uwzględnieniem w całości żądania strony, na podstawie art. 107 § 4 Kodeksu postępowania administracyjnego (Dz. U. z 2025 r., poz. 1691 z późn. zm.) odstępuje się od uzasadnienia decyzji.

Zakres nadanych uprawnień budowlanych wskazano na odwrocie decyzji.

Pouczenie

Decyzja niniejsza jest ostateczna. Decyzja ta może być zaskarżona do Wojewódzkiego Sądu Administracyjnego w Rzeszowie. Skargę wnosi się za pośrednictwem Okręgowej Komisji Kwalifikacyjnej Podkarpackiej Okręgowej Izby Inżynierów Budownictwa w terminie 30 dni od dnia doręczenia decyzji. Od skargi pobiera się wpis stały w wysokości 200 zł. Na wniosek strony złożony przed wszczęciem postępowania sądowo-administracyjnego lub w toku tego postępowania może być przyznana jej przez Sąd pomoc prawna, obejmująca zwolnienie od kosztów sądowych oraz ustanowienie adwokata, radcy prawnego, doradcy podatkowego lub rzecznika patentowego.

PODKARPACKA OKRĘGOWA IZBA INŻYNIERÓW BUDOWNICTWA

Skład Orzekający PDK OIIB

dr inż. Zbigniew Plewako.....

inż. Andrzej Tarczyński.....

mgr inż. Grzegorz Ożóg.....

Szczegółowy zakres uprawnień
do projektowania i do kierowania robotami budowlanymi bez ograniczeń
w specjalności instalacyjnej w zakresie sieci, instalacji i urządzeń cieplnych, wentylacyjnych, gazowych, wodociągowych i kanalizacyjnych

Pan Bartłomiej Sroczyk

I. Na mocy art. 12 ust. 1 pkt 1, pkt 2, pkt 3, pkt 4 i pkt 5 oraz art. 13 ust. 3 i ust. 4 ustawy Prawo budowlane, w zakresie objętym wyżej wymienioną specjalnością, niniejsze uprawnienia stanowią podstawę do:

1. **projektowania, sprawdzania projektów architektoniczno – budowlanych i technicznych oraz sprawowania nadzoru autorskiego;**
2. **kierowania budową lub innymi robotami budowlanymi;**
3. **kierowania wytwarzaniem konstrukcyjnych elementów budowlanych oraz nadzór i kontrolę techniczną wytwarzania tych elementów;**
4. **wykonywanie nadzoru inwestorskiego;**
5. **sprawowania kontroli technicznej utrzymania obiektów budowlanych.**

II. Na mocy art. 15 a ust. 1 ustawy z dnia 7 lipca 1994 r. Prawo budowlane (Dz.U z 2025 r. poz. 418 z późn. zm.) uprawnienia budowlane do projektowania uprawniają również do sporządzania projektów zagospodarowania działki lub terenu w zakresie specjalności, objętej niniejszymi uprawnieniami.

III. Na mocy art.15 a ust. 20 ustawy z dnia 7 lipca 1994 r. Prawo budowlane (Dz.U z 2025 r. poz. 418 z późn. zm.) uprawnienia budowlane w specjalności instalacyjnej w zakresie sieci, instalacji i urządzeń cieplnych, wentylacyjnych, gazowych, wodociągowych i kanalizacyjnych bez ograniczeń uprawniają do projektowania obiektu budowlanego lub kierowania robotami budowlanymi związanymi z obiektem budowlanym, takim jak: sieci i instalacje cieplne, wentylacyjne, gazowe, wodorowe, wodociągowe i kanalizacyjne.

PODKARPACKA OKRĘGOWA IZBA INŻYNIERÓW BUDOWNICTWA

Skład Orzekający PDK OIIB

dr inż. Zbigniew Plewako.....

inż. Andrzej Tarczyński.....

mgr inż. Grzegorz Ożóg.....

Otrzymują:
1. Wnioskodawca;
2. aa.

POLSKA IZBA INŻYNIERÓW BUDOWNICTWA

Zaświadczenie

o numerze weryfikacyjnym:

PDK-EGI-GT3-G3G *

Pan Bartłomiej Sroczyk o numerze ewidencyjnym PDK/IS/0028/26

adres zamieszkania m. Stobierna 836A, 36-002 Jasionka k Rzeszowa

jest członkiem Podkarpackiej Okręgowej Izby Inżynierów Budownictwa i posiada wymagane ubezpieczenie od odpowiedzialności cywilnej.

Niniejsze zaświadczenie jest ważne od 2026-02-01 do 2026-12-31.

Zaświadczenie zostało wygenerowane elektronicznie i opatrzone bezpiecznym podpisem elektronicznym weryfikowanym przy pomocy ważnego kwalifikowanego certyfikatu w dniu 2026-02-02 roku przez:

Grzegorz Dubik, Przewodniczący Rady Podkarpackiej Okręgowej Izby Inżynierów Budownictwa.

* Weryfikację poprawności danych w niniejszym zaświadczeniu można sprawdzić za pomocą numeru weryfikacyjnego zaświadczenia na stronie Polskiej Izby Inżynierów Budownictwa www.piib.org.pl lub kontaktując się z biurem właściwej Okręgowej Izby Inżynierów Budownictwa.

CZĘŚĆ OPISOWA PROJEKTU ZAGOSPODAROWANIA TERENU

1. Przedmiot opracowania:

Planowana inwestycja obejmuje budowę sieci wodociągowej która to zostanie włączoną do istniejącej sieci wodociągowej Miasta Jasła i ma na celu dostawę wody do centrum miejscowości Brzyska. Projektowana siec wodociągowa obsługiwać będzie również miejscowości Dąbrówka, Wróblowa, Ujazd znajdujących się na trasie planowanej inwestycji. Rozprowadzanie sieci wodociągowej po pozostałym obszarze miejscowości Brzyska, Ujazd, Wróblowa, Dąbrówka realizowana będzie według osobnych opracowań projektowych. W celu zwiększenia niezawodności dostawy wody oraz zapewnienia wyższego ciśnienia wystarczającego na doprowadzenie wody do wyżej położonych obszarów Gminy Brzyska według odrębnego opracowania zaprojektowano pompownie wody wraz z zbiornikiem magazynowym na działce nr ewidencyjny 386 w miejscowości Ujazd.

2. Podstawa opracowania są następujące dokumenty:

- Warunki techniczne przyłączania do sieci wodociągowej ZWK-U-1502/2025 wydane przez Miejskie Przedsiębiorstwo Gospodarki Komunalnej Spółka z o.o. do miejskiej sieci wodociągowej Miasta Jasła.
- Mapa do celów projektowych w skali 1:500 dla obszaru: gminy Brzyska miejscowości dla miejscowości Brzyska, Ujazd, Wróblowa, Dąbrówka, gminy Kołaczyce, dla miejscowości Krajowice, dla gminy Miasto Jasło obręb ew. Kołaczyce pozytywna weryfikacja z dnia 08.06.2026r.
- Decyzja o ustaleniu lokalizacji inwestycji celu publicznego znak B.6733.VI.2026.
- Ustawa z dnia 7 lipca 1994 r. - Prawo budowlane – tekst jednolity Dz. U. z 2026 r. poz. 524,
- Wizja lokalna w terenie,
- Ustalenia z Inwestorem Gminą Brzyska 38-212 Brzyska 1
- Polskie Normy powołane w przepisach techniczno – budowlanych,

3. Istniejący stan zagospodarowania terenu

3.1. Lokalizacja inwestycji

Cała inwestycja zlokalizowania jest na terenie trzech gmin: Brzyska, Kołaczyce, Miasto Jasło.

Dla inwestycji rozbudowy sieci objętej zgłoszeniem została wydana decyzja o ustaleniu lokalizacji inwestycji celu publicznego znak B.6733.VI.2026..

3.2. Uwarunkowania wynikające z odrębnych przepisów:

Teren inwestycji:

a) nie jest objęty miejscowym planem zagospodarowania przestrzennego. Dla tego terenu została wydana Decyzja o ustaleniu lokalizacji inwestycji celu publicznego znak B.6733.VI.2026. wraz z załącznikami graficznymi;
b) nie leży na obszarze uzdrowiska i nie wymaga uzgodnień z ministrem zdrowia w zakresie zagospodarowania obszarów ochrony uzdrowiskowej;
c) został zlokalizowany na obszarach podlegających ochronie przyrody znajduje się w

granicach obszaru Natura 2000 „Wisłoka z dopływami" PLH180052 dodatkowo przedsięwzięcie położone jest częściowo w granicach Głównego Korytarza Południowego GKPd-4 „Pogórze Strzyżowskie", wyznaczonego w „Projekcie korytarzy łączących Europejską Sieć Natura 200 w Polsce".

Ponadto planowana inwestycja została zakwalifikowana do przedsięwzięć które to mogą znacząco oddzałowywać na środowisko została sklasyfikowana do kategorii „Rurociągi wodociągowe magistralne do przesyłania wody oraz przewody wodociągowe magistralne doprowadzające wodę od stacji uzdatniania do przewodów wodociągowych rozdzielczych, z wyłączeniem ich przebudowy metodą bezwykopową"

Dla przedmiotowej inwestycji została wydana decyzja o środowiskowych uwarunkowaniach w której to Wójt Gminy Brzyska orzekł brak potrzeby przeprowadzenia oceny oddziaływania na środowisko, dla przedsięwzięcia polegającego na „Budowie sieci wodociągowej zasilającej centrum Brzysk wraz z infrastrukturą towarzyszącą jeżeli zostaną spełnione niżej wymienione warunki:

1. *Teren na którym zlokalizowane będą zaplecza budowy, miejsca magazynowania odpadów, materiałów budowlanych., place postojowe maszyn itp., zostaną uszczelnione w taki sposób, aby uniemożliwić przedostanie się zanieczyszczeń do środowiska gruntowo-wodnego.*
2. *Teren budowy zostanie wyposażony w środki likwidacji ewentualnych wycieków płynów eksploatacyjnych z wykorzystywanych maszyn (np. sorbenty, maty sorpcyjne).*
3. *Przekroczenie siecią wodociągową pod dnem rzeki Wisłoki – dz. nr ewid. 1/8 w km ok. 103+773 będzie wykonane metodą bez wykopową, bez ingerencji w koryto rzeki Wisłoki; komory wejścia i wyjścia przy przekraczaniu rzeki Wisłoki będą zlokalizowane poza granicami obszaru Natura 2000 Wisłoka wraz z dopływami PLH 180052.*
4. *Celem zachowania wierzchniej warstwy gleby z pasa budowlano - montażowego sieci wodociągowej, w pierwszej kolejności zostanie zebrana warstwa humusu, który będzie składowany oddzielnie. Po zakończeniu robót budowalnych będzie wykorzystywany do zagospodarowania wierzchniej warstwy terenu.*
5. *Prace związane ze zdjęciem wierzchniej warstwy gleby oraz ewentualna wycinka drzew i krzewów wykonywane będą poza okresem wzmożonej aktywności fauny, w tym poza głównym okresem lęgowym ptaków , tj. poza 1 marca – 31 sierpnia. W przypadku konieczności wykonania prac ww. prac w ww. okresie, prace te powinny być poprzedzone kontrolą przyrodnika pod kątem występowania chronionych gatunków zwierząt w okresie 1-3 dni przed planowanym terminem prac ziemnych oraz wycinki drzew i krzewów.*
6. *Drzewa i krzewy (wraz ze strefą korzeniową), narażone na uszkodzenia mechaniczne, zlokalizowane w pobliżu trasy planowanej sieci wodociągowej będą zabezpieczane zabezpieczone na etapie realizacji robót. W tym celu*

należy osłaniać pnie drzew narażonych na kolizję ze sprzętem mechanicznym za pomocą np. mat słomianych i desek. Korony drzew będą znajdować się poza zasięgiem pracującego sprzętu, prace w obrębie systemów korzeniowych będą prowadzane ręcznie lub niewielkimi koparkami. Odkryte korzenie drzew będą nawadniane (w zależności od panujących warunków atmosferycznych) i przykryte warstwą urodzajnej ziemi. W przypadku krzewów zastosowane będą wygrodzenia. Po zakończeniu budowy, osłony pni drzew oraz wygrodzenia krzewów będą usunięte.

7. *W celu ochronny płazów (oraz innych drobnych zwierząt), wykopy będą prowadzone krótkimi odcinkami i zasypywane na koniec każdego dnia roboczego, natomiast w przypadku konieczności pozostawienia otwartego wykopu na noc zostaną one zabezpieczone w taki sposób, aby zapobiec wpadaniu do nich zwierząt, w tym płazów (np. poprzez stosowanie szczelnych przykryć lub tymczasowym ogrodzeniem utrzymywanym w szczelności z gruntem w miejscach połączeń). Codziennie rano przed rozpoczęciem robót, a następnie bezpośrednio przed zasypywaniem wykopów będą one sprawdzane, czy nie zostały w nich uwięzione zwierzęta. W przypadku stwierdzenia zwierząt w wykopach (i innych miejscach mogących stanowić pułapki dla zwierząt, zostaną one natychmiast przeniesione poza obszar robót, w odpowiednie dla danego gatunku siedlisko.*

8. *Po zakończeniu realizacji przedsięwzięcia, zostaną usunięte wszelkie pozostałe po budowie zanieczyszczenia i niewykorzystane materiały a następnie zostanie przeprowadzone uporządkowanie terenów.*
9. *Realizacja przedsięwzięcia prowadzona będzie wyłącznie w porze dziennej, tj. w godzinach 6:00-22:00,*
10. *Zaplecze budowy (miejsce gromadzenia materiałów i odpadów, stacjonowania pojazdów i maszyn budowy, zaplecza socjalnego) należy zorganizować w sposób zabezpieczający środowisko gruntowo-wodne przed zanieczyszczeniem.*
11. *W przypadku konieczności odwadniania wykopów budowlanych wody pochodzące z odwodnienia należy zagospodarować zgodnie z obowiązującymi przepisami.*
12. *Komory wejścia i wyjścia przy przekraczaniu rzeki Wisłoki przewiertem sterowanym zostaną zlokalizowane ok. 28m od granic obszaru Natura 2000 "Wisłoka z dopływami" .*
13. *Prace ziemne (rozkopy oraz czasowe składowanie ziemi z wykopów), zostaną zlokalizowane w odległości nie mniejszej niż 25m od granic ww. obszaru Natura 2000.*
14. *Przekroczenia projektowaną siecią rzeki, potoków, cieków i rowów, należy wykonać metodami bezwykopowymi, bez naruszania ich skarp i dna, z zachowaniem warunków technicznych zyskanych od administratora cieku.*
15. *Ewentualne uszkodzenia gruntu w obrębie rzeki, potoków, cieków i rowów,*

powstałe w wyniku prowadzanych prac, zostaną naprawione na koszt Inwestora, a miejsce/a zostaną przywrócone do stanu wyjściowego.

16. *Miejsca przekroczeń projektowaną siecią wodociągową rzeki, potoków, cieków i rowów należy oznakować w widoczny i trwały sposób.*

d) znajduje się w obszarach gdzie zewidencjonowane zostały dwa stanowiska archeologiczne. Ponieważ w trakcie prowadzenia prac ziemnych związanych z realizacją zamierzonej inwestycji należy się liczyć z dużym prawdopodobieństwem odkrycia obiektów i zabytków pradziejowych, konieczne będzie przeprowadzenie ratowniczych badań archeologicznych, wykonywanych przez uprawnionego badacza na podstawie odrębnego pozwolenia konserwatorskiego. Poprzedzą one właściwe prace budowlane i pozwolą na udokumentowanie ewentualnych nawarstwień archeologicznych będących pozostałością egzystencji ludzkiej, a także na zabezpieczenie wszelkich archeologicznych zabytków ruchomych. Badania archeologiczne mogą być prowadzone wyłącznie przez uprawionego archeologa po uzyskaniu odrębnego pozwolenia konserwatorskiego zgodnie z rozporządzeniem Ministra Kultury i Dziedzictwa Narodowego z dnia 2 sierpnia 2018r. w sprawie prowadzenia prac konserwatorskich, prac restauratorskich i badań konserwatorskich przy zabytku wpisanym do rejestru zabytków albo na Listę Skarbów Dziedzictwa oraz robót budowlanych, badań architektonicznych i innych działań przy zabytku wpisanym do rejestru zabytków, a także badań archeologicznych i poszukiwań zabytków t.j. Dz.U. z 2018roku, poz. 1609 z późn. Zm.) nie podlega przepisom wynikającym z ustawy z dnia 23 lipca 2003r. o ochronie zabytków i opiece nad zabytkami;

e) nie jest położony w granicach obszaru górniczego;

f) znajduje w obszarze zagrożonym zalewaniem wodami powodziowymi, zgodnie z zatwierdzonymi mapami zagrożenia powodziowego (MZP) przez Prezesa Krajowego Zarządu Gospodarki Wodnej; dla przedmiotowej decyzji wydana została decyzja o pozwolenie wodnoprawne na przekroczenie cieków wodnych oraz rzeki Wisłoki jak również na prowadzenie robót w obszarze szczególnego zagrożenia powodzią

g) nie leży w zasięgu występowania terenów osuwiskowych;

h) częściowo znajduje się na obrzarze w granicach GZWP nr 433 Dolina rzeki Wisłoka.

i) znajduje się inna infrastruktura poziemna i naziemna. Lokalizacja planowanej sieci wodociągowej względem innych sieci należy uzgodnić z właścicielami tych sieci i uzbrojenia technicznego,

j) nie podlega ochronie gruntów ornych i leśnych

3.3. Ukształtowanie wysokościowe

Ukształtowanie terenu na obszarze opracowania jest mało zróżnicowane. Na terenie miejscowości Brzyska, Ujazd, Wróblowa teren opada w kierunku wschodnim (w kierunku rzeki Wisłoki) w obszarze zbliżenia do rzeki Wisłoki (obręb obydwu Kołaczyc, Dąbrówka) teren jest płaski. Rzędne terenu w granicach opracowania wahają się od ok. 230.80 – 218.70.

3.4. Dostęp do drogi publicznej

Inwestycja liniowa podziemna sieć wodociągowa nie wymaga zapewnienia dostępu do drogi publicznej.

3.5. Istniejąca zabudowa w sąsiedztwie inwestycji

Obecnie w sąsiedztwie planowanej inwestycji występuje zabudowa budynkami jednorodzinnymi oraz budynki gospodarcze w zabudowie zagrodowej. W części opracowania sieć wodociągowa przebiega w drogach o nawierzchni asfaltowej (przewiertem), w drogach żwirowych oraz gruntowych. Sieć wodociągowa na terenie Miasta Jasło przebiega częściowo przez ogródki działkowe gdzie prace zaplanowano wykonać metodą przewiertu sterowanego.

3.6. Istniejąca zieleń

Na terenie inwestycji w przeważającej części występuje niska zieleń. W odcinkach występowania drzew prace zaplanowano metodą przewiertu sterowanego bez konieczności wycinki drzew.

3.7. Istniejące uzbrojenie terenu

W przeważającym obszarze na terenie Gminy Brzyska trasa projektowanej sieci wodociągowej przebiega równolegle do istniejącego uzbrojenia głównie równolegle do: sieci kanalizacji sanitarnej, gazociągów, przewodów telekomunikacyjnych, sieci wodociągowych i wodociągów lokalnych. W niewielkim zakresie w rejonie Wisłoki sieć wodociągowa przebiega przez tereny nie uzbrojone.

Na trasie projektowanej sieci wodociągowej wystąpią skrzyżowania z istniejącym uzbrojeniem podziemnym. W odcinkach w których zaplanowano wybudować sieć wodociągowa metodą bezrozkopową wykonywane będą punktowo odkrywki istniejącego uzbrojenia by potwierdzić lokalizację i ustalić głębokość posadowienia dla bezpiecznego wykonania skrzyżowania przyjętą metodą przewiertu.

Na trasie projektowanej sieci występuje infrastruktura napowietrzana prace będą prowadzone w sąsiedztwie istniejących napowietrznych linii energetycznych oraz linii telekomunikacyjnych.

Prace w bezpośrednich zbliżeniach i w miejscu skrzyżowań projektowanego wodociągu z istniejącą infrastrukturą należy prowadzić pod nadzorem operatora istniejących sieci. W tym celu należy powiadomić operatora z 14 dniowym wyprzedzeniem o planowanych pracach w zbliżeniu

Skrzyżowania projektowanych elementów infrastruktury z istniejącą siecią gazową podlegają przed zasypaniem odbiorowi technicznemu przez Gazownię oraz zainteresowanych użytkowników. Z odbioru powyższych skrzyżowań należy sporządzić protokoły.

W bezpośrednim sąsiedztwie obszarów rolniczych mogą wystąpić skrzyżowania z urządzeniami melioracji wodnych (drenowaniami) w przypadku przerwania sieci drenarskiej należy ją naprawić pod nadzorem właściwej spółki wodnej działającej na terenie

Gminy Brzyska w sposób nienaruszający interesów osób trzecich oraz zapewniający zachowanie sprawności użytkowej tych urządzeń.

3.8. Wykaz obiektów budowlanych przeznaczonych do rozbiórki

Na terenie inwestycji nie przewiduje się rozbiórki ani też przebudowy istniejących obiektów budowlanych.

4. Projektowane zagospodarowanie terenu.

4.1. Urządzenia budowlane związane z obiektem budowlanym

W myśl ustawy Prawo budowlane przez urządzenie budowlane należy rozumieć urządzenie techniczne związane z obiektem budowlanym, zapewniające możliwość użytkowania obiektu zgodnie z jego przeznaczeniem.

- Projektowana sieć wodociągowa włączona zostanie w istniejący wodociąg Miasta Jasła i nie wymaga innych urządzeń budowlanych zapewniających jej funkcjonowanie w obszarze objętym opracowaniem. Dla rozprowadzania wody na pozostały obszar gminy Brzyska planowana jest budowa pompowni wody ze zbiornikiem która to zapewni ciśnienie wody do dostarczenia jej w obszary wyżej położone gminy Brzyska.

Dla funkcjonowania projektowanej inwestycji nie wymaga się budowy :

- instalacji elektrycznej (wewnętrznej, doziemnej),
- instalacji gazowej (wewnętrznej, doziemnej),
- przyłącza do istniejącej kanalizacji sanitarnej,
- przyłącza do kanalizacji deszczowej,

Dla funkcjonowania projektowanej inwestycji nie wymaga się zapewnienia :

- dojścia, dojazdu,
- miejsc postojowych,
- miejsc gromadzenia i usuwania odpadów stałych.

4.2. Sposób odprowadzenia lub oczyszczania ścieków

Nie dotyczy

4.3. Układ komunikacyjny

Projektowana budowa sieci wodociągowej nie wymaga zapewnienia dojazdu, a sama sieć po wybudowaniu nie wprowadza ograniczeń w istniejących systemach komunikacyjnych.

4.4. Sposób dostępu do drogi publicznej

Dla projektowanej inwestycji nie wymagany jest dostęp do drogi publicznej.

4.5. Parametry techniczne sieci i urządzeń uzbrojenia terenu

W zakresie inwestycji planowana jest budowa sieci wodociągowej o łącznej długości 5624,1m w tym :

- z rur PE 100, SDR17, PN10 o wymiarze 160x9,5 o łącznej długości 4775,7m
- z rur PE 100RC , SDR17, PN10 o wymiarze 160x9,5 o łącznej długości 802m
- z rur PE 100RC , SDR17, PN10 o wymiarze 63x3,8 o łącznej długości 46,4m

wraz z infrastruktura towarzysząca w skład której wchodzi:

- studnia wodomierzowa PE fi 2000, wraz z uzbrojeniem wewnętrznym: wodomierz z nadajnikiem impulsów do zdalnego odczytu pobieranej wody dwie zasuwy DN150 przed i za wodomierzem, filtr siatkowy przed wodomierzem,
- hydranty naziemne DN80 - 23 szt.
- zasuwy na sieci wodociągowej DN 150 - 9szt, DN50 -1szt, DN 32 - 2szt.
- podejścia pod hydranty łącznik dwu kołnierzowy żeliwny FF80 1m - 18szt,
- podejścia pod hydranty z PE łącznik dwu kołnierzowy PE - 5szt długości całkowita 10,8m (odejścia dłuższe niż 1m),
- rury osłonowe na projektowanym wodociągu w miejscach przekroczeń cieków oraz dróg istniejących oraz planowanych wjazdów z rury PE 280,
- rury osłonowe dwudzielne do montażu na istniejących kablach w miejscu skrzyżowań z istniejącymi przewodami energetycznymi i telekomunikacyjnymi,

4.6. Ukształtowanie terenu i układ zieleni.

Teren przeznaczony pod budowę sieci wodociągowej przeważającej części pokryty jest zielenią niską dlatego nie przewiduje się zmian w zagospodarowaniu terenu, w miejscach występowania zadrzewień siec wodociągowa układana będzie przewiertem pod istniejącym systemem korzeniowym drzew.

Po zakończeniu robót ziemnych należy przywrócić do stanu pierwotnego w miejscach pastwisk oraz dróg gruntowych odtworzenie poprzez zasiew trawy a w drogach utwardzonych odbudowę poprzez odpowiednie warstwy tłucznia. W terenach użytków zielonych oraz użytków rolnych górna warstwa zostanie zasypana warstwą humusu zdjętego z pasa budowlano montażowego.

5. Zestawienie powierzchni

Projektowana sieci jest obiektem podziemnym typu liniowego i nie zajmują określonej powierzchni działki czy też działek w ogóle, jedynie w obrębie projektowanych skrzynek zasuw oraz w miejscu projektowanego hydrantu zachodzić będzie konieczność stałego zajęcia terenu. Szacunkowo stałe zajecie terenu wyniesie ok. 9.5 m^2.

6. Informacje i dane

6.1. Rodzaj ograniczeń lub zakazów w zabudowie i zagospodarowaniu tego terenu wynikających z aktów prawa miejscowego lub decyzji o warunkach

zabudowy i zagospodarowania terenu, jeżeli są wymagane,

Projektowana inwestycja nie może naruszać interesów osób trzecich, w tym nie może powodować:

1. pozbawienia dostępu do drogi gminnej, możliwości korzystania z energii elektrycznej, cieplnej wody, kanalizacji oraz dostępu światła dziennego do pomieszczeń przeznaczonych na pobyt ludzi,
   nie zachodzi zarówno na etapie budowy jaki i eksploatacji sieci,
2. uciążliwości powodowanych przez hałas, wibracje, zakłócenia elektryczne i promieniowanie,
   na etapie eksploatacji sieci nie będzie powodować hałasu, drgań (wibracji),
3. zanieczyszczenia powietrza, wody lub gleby,
   nie zachodzi zarówno na etapie budowy jaki i eksploatacji sieci,
4. odprowadzania wód opadowych na tereny sąsiednie.
   nie zachodzi zarówno na etapie budowy jaki i eksploatacji sieci,

6.2. Informacja o rejestrze zabytków lub gminnej ewidencji zabytków lub czy zamierzenie budowlane lokalizowane jest na obszarze objętym ochroną konserwatorską,

W części terenu znajdującego się w granicach inwestycji / działki budowlanej znajdują się z ewidencjonowane stanowiska archeologiczne tj. cześć działek nr ewid. gruntów:

- 353, 360, 361, 363, 364, 366/1, 368/2, 371, 372, 375 w obrębie 0006 Ujazd znajdujące się w obszarze AZP 108/70-/11/ nr stanowiska 3.
- 405/6, 405/8 w obrębie 0006 Ujazd znajdujące się w obszarze AZP 108/70-/12/ nr stanowiska 56.

Wojewódzki Konserwator Zabytków określił zakres badań na planowanej inwestycji.

W przypadku natrafienia w trakcie prowadzenia robót ziemnych na obiekty o charakterze archeologicznym – należy niezwłocznie powiadomić podkarpackiego Wojewódzkiego Konserwatora Zabytków.

6.3. Wpływ eksploatacji górniczej na działkę lub teren zamierzenia budowlanego – jeśli zamierzenie budowlane znajduje się w granicach terenu górniczego,

Inwestycja zlokalizowana jest poza terenem górniczym.

6.4. Informacja o charakterze, cechach istniejących i przewidywanych zagrożeń dla środowiska oraz higieny i zdrowia użytkowników projektowanych obiektów budowlanych i ich otoczenia w zakresie zgodnym z przepisami odrębnymi;

Trasa sieci przechodzi przez tereny zaliczanymi do obszaru Natura 2000

Przedmiotową inwestycję zalicza się do obiektów mogących potencjalnie znacząco oddziaływać na środowisko. Dla przedmiotowej inwestycji została wydana decyzja o środowiskowych uwarunkowaniach znak R.6220.4.2025.2026 z dnia 25.03.2026r. w której

wójt Gminy Brzyska orzekł brak potrzeby przeprowadzania oceny oddziaływania na środowisko polegającego na Budowie sieci wodociągowej zasilającej centrum Brzysk wraz z infrastrukturą towarzyszącą jeżeli zostaną spełnione niżej opisane warunki:

1. *Teren na którym zlokalizowane będą zaplecza budowy, miejsca magazynowania odpadów, materiałów budowlanych., place postojowe maszyn itp., zostaną uszczelnione w taki sposób, aby uniemożliwić przedostanie się zanieczyszczeń do środowiska gruntowo-wodnego.*
2. *Teren budowy zostanie wyposażony w środki likwidacji ewentualnych wycieków płynów eksploatacyjnych z wykorzystywanych maszyn (np. sorbenty, maty sorpcyjne).*
3. *Przekroczenie siecią wodociągową pod dnem rzeki Wisłoki – dz. nr ewid. 1/8 w km ok. 103+773 będzie wykonane metodą bez wykopową, bez ingerencji w koryto rzeki Wisłoki; komory wejścia i wyjścia przy przekraczaniu rzeki Wisłoki będą zlokalizowane poza granicami obszaru Natura 2000 Wisłoka wraz z dopływami PLH 180052.*
4. *Celem zachowania wierzchniej warstwy gleby z pasa budowlano -montażowego sieci wodociągowej, w pierwszej kolejności zostanie zebrana warstwa humusu, który będzie składowany oddzielnie. Po zakończeniu robót budowalnych będzie wykorzystywany do zagospodarowania wierzchniej warstwy terenu.*
5. *Prace związane ze zdjęciem wierzchniej warstwy gleby oraz ewentualna wycinka drzew i krzewów wykonywane będą poza okresem wzmożonej aktywności fauny, w tym poza głównym okresem lęgowym ptaków , tj. poza 1 marca – 31 sierpnia. W przypadku konieczności wykonania prac ww. prac w ww. okresie, prace te powinny być poprzedzone kontrolą przyrodnika pod kątem występowania chronionych gatunków zwierząt w okresie 1-3 dni przed planowanym terminem prac ziemnych oraz wycinki drzew i krzewów.*
6. *Drzewa i krzewy (wraz ze strefą korzeniową), narażone na uszkodzenia mechaniczne, zlokalizowane w pobliżu trasy planowanej sieci wodociągowej będą zabezpieczane zabezpieczone na etapie realizacji robót. W tym celu należy osłaniać pnie drzew narażonych na kolizję ze sprzętem mechanicznym za pomocą np. mat słomianych i desek. Korony drzew będą znajdować się poza zasięgiem pracującego sprzętu, prace w obrębie systemów korzeniowych będą prowadzane ręcznie lub niewielkimi koparkami. Odkryte korzenie drzew będą nawadniane (w zależności od panujących warunków atmosferycznych) i przykryte warstwą urodzajnej ziemi. W przypadku krzewów zastosowane będą wygrodzenia. Po zakończeniu budowy, osłony pni drzew oraz wygrodzenia krzewów będą usunięte.*
7. *W celu ochronny płazów (oraz innych drobnych zwierząt), wykopy będą prowadzone krótkimi odcinkami i zasypywane na koniec każdego dnia roboczego, natomiast w przypadku konieczności pozostawienia otwartego wykopu na noc zostaną one zabezpieczone w taki sposób, aby zapobiec wpadaniu do nich zwierząt, w tym płazów (np. poprzez stosowanie szczelnych przykryć lub tymczasowym ogrodzeniem utrzymywanym w szczelności z gruntem w miejscach połączeń). Codziennie rano przed rozpoczęciem robót, a*

następnie bezpośrednio przed zasypywaniem wykopów będą one sprawdzane, czy nie zostały w nich uwięzione zwierzęta. W przypadku stwierdzenia zwierząt w wykopach (i innych miejscach mogących stanowić pułapki dla zwierząt, zostaną one natychmiast przeniesione poza obszar robót, w odpowiednie dla danego gatunku siedlisko.

8. *Po zakończeniu realizacji przedsięwzięcia, zostaną usunięte wszelkie pozostałe po budowie zanieczyszczenia i niewykorzystane materiały a następnie zostanie przeprowadzone uporządkowanie terenów.*
9. *Realizacja przedsięwzięcia prowadzona będzie wyłącznie w porze dziennej, tj. w godzinach 6:00-22:00,*
10. *Zaplecze budowy (miejsce gromadzenia materiałów i odpadów, stacjonowania pojazdów i maszyn budowy, zaplecza socjalnego) należy zorganizować w sposób zabezpieczający środowisko gruntowo-wodne przed zanieczyszczeniem.*
11. *W przypadku konieczności odwadniania wykopów budowlanych wody pochodzące z odwodnienia należy zagospodarować zgodnie z obowiązującymi przepisami.*
12. *Komory wejścia i wyjścia przy przekraczaniu rzeki Wisłoki przewiertem sterowanym zostaną zlokalizowane ok. 28m od granic obszaru Natura 2000 ”Wisłoka z dopływami” .*
13. *Prace ziemne (rozkopy oraz czasowe składowanie ziemi z wykopów), zostaną zlokalizowane w odległości nie mniejszej niż 25m od granic ww. obszaru Natura 2000.*
14. *Przekroczenia projektowaną siecią rzeki, potoków, cieków i rowów, należy wykonać metodami bezwykopowymi, bez naruszania ich skarp i dna, z zachowaniem warunków technicznych zyskanych od administratora cieku.*
15. *Ewentualne uszkodzenia gruntu w obrębie rzeki, potoków, cieków i rowów, powstałe w wyniku prowadzanych prac, zostaną naprawione na koszt Inwestora, a miejsce/a zostaną przywrócone do stanu wyjściowego.*
16. *Miejsca przekroczeń projektowaną siecią wodociągową rzeki, potoków, cieków i rowów należy oznakować w widoczny i trwały sposób.*

Planowana inwestycja będzie realizowana w sposób spełniający wyżej wymienione warunki wobec czego nie zachodzi potrzeba określenia oddziaływania na środowisko.

Trasa sieci przechodzi poza terenami zaliczanymi do obszaru Natura 2000 jak również nie występują gatunki chronione na podstawie:

- rozporządzenia Ministra Środowiska w sprawie ochrony gatunkowej zwierząt (Dz. U. Nr 237 poz.1419),
- rozporządzenia Ministra Środowiska w sprawie ochrony gatunkowej roślin (Dz.U. poz. 81),
- rozporządzenia Ministra Środowiska w sprawie ochrony dziko występujących grzybów objętych ochroną (Dz. U. Nr 168, poz. 1765).

7. Dane dotyczące warunków ochrony przeciwpożarowej, w szczególności o drogach pożarowych oraz przeciwpożarowym zaopatrzeniu w wodę,

wraz z ich parametrami technicznymi;

Zgodnie z Rozporządzeniem Ministra Spraw Wewnętrznych i Administracji z dnia 24 lipca 2009 r. w sprawie przeciwpożarowego zaopatrzenia w wodę oraz dróg Dz.U. 1991 nr 81 poz. 351, Projektowana budowa sieci wodociągowej powinna spełniać wymagania przeciwpożarowe dla sieci wodociągowych.

Zgodnie z wymaganiami wyżej wymienionego Rozporządzenia projektuje się montaż 23 szt hydrantów naziemnych w punkcie oznaczonym na mapie symbolem H. Hydrant DN80 montować na odgałęzieniu z zastawaniem zasuwy odcinającej. Hydrant spoczywać będzie na kolanie kołnierzowym ze stopką. Lokalizacja hydrantu powinna zapewniać łatwy dostęp do nich służb odpowiedzialnych za prawidłowe funkcjonowanie systemu wodociągowego oraz jednostek gaszących pożary. Montaż hydrantu wykonywać zgodnie z instrukcją i dokumentacją techniczno-ruchową sporządzoną przez producenta wyrobu. Dolna krawędź nasady hydrantu powinna znajdować się na wysokości 83 cm od podłoża. Zawory odcinające wodę od hydrantów powinny znajdować się w odległości co najmniej 1m od hydrantów. Hydranty należy oznakować zgodnie z polską normą.

8. Dane wynikające ze specyfiki, charakteru i stopnia skomplikowania obiektu budowlanego lub robót budowlanych;

Nie dotyczy – w zakresie opracowania nie przewiduje się wykonywania skomplikowanych robót budowlanych.

Przyjęte rozwiązania projektowe nie odbiegają od standardu stosowanego w Gminie Brzyska oraz w gminach sąsiadujących.

9. OPINIA GEOTECHNICZNA WARUNKÓW POSADOWIENIA

Warunki gruntowo–wodne określone zostały na podstawie badań podłoża gruntowego wykonanych przez uprawnionego Geologa. Z oceny tej wynika że przedmiotowa sieć może być posadowiona bezpośrednio z zastosowaniem podsypki i obsybki według trasy przedstawionej w części graficznej projektu zagospodarowania. Prace ziemne najlepiej przeprowadzić w okresie suchym a wykopy chronić przed zawilgoceniem. W przypadku prowadzenia prac ziemnych w po wystąpieniu długotrwałych opadów przed przystąpieniem do prac ziemnych, zaleca się wykonanie odpowiedniego odwodnienia terenu robót budowlanych z wykorzystaniem igłofiltrów.

9.1. Zaliczenie obiektu budowlanego do odpowiedniej kategorii geotechnicznej

Dla inwestycji pod nazwą Budowa sieci wodociągowej zasilającej centrum Brzysk wraz z infrastrukturą towarzyszącą określono warunki gruntowe w miejscu posadowienia obiektu jako proste. W/w obiekt zalicza się do pierwszej kategorii geotechnicznej, która obejmuje posadowienie niewielkich obiektów budowlanych o statycznie wyznaczalnym schemacie obliczeniowym w prostych warunkach gruntowych w przypadku których możliwe jest zapewnienie minimalnych wymagań na podstawie doświadczeń i jakościowych badań

geotechnicznych, takich jak wykopy do głębokości 1.2 m i nasypy budowlane do wysokości 3.0 m wykonywane szczególnie przy budowie dróg, pracach drenażowych i układaniu rurociągów.

9.2. Odwodnienia budowlane

Z uwagi na niski poziom wód gruntowych w przeważającym zakresie opracowania przy robotach ziemnych prowadzonych w porach suchych przewiduje się że inwestycję można zrealizować bez konieczności odwodnień. Wykonanie odpowiedniego odwodnienia wymagane było by jednie przed przystąpieniem do robót ziemnych które miało by miejsce bezpośrednio po długotrwałych opadach atmosferycznych. Z uwagi na zakres oraz krótki termin realizacji budowy przewiduje się że zachodzić będzie potrzeba wykonać miejscowo odwodnienia w obszarze zbliżeń do cieków.

9.3. Ocena przydatności gruntów stosowanych w budowlach ziemnych

Projektowany obiekt budowlany nie jest budowlą ziemną.

9.4. Bariery lub ekrany uszczelniające

Na terenie inwestycji nie projektuje się barier lub ekranów uszczelniających.

9.5. Określenie nośności, przemieszczeń i ogólnej stateczności podłoża gruntowego

Założona nośność gruntów w poziomie posadowienia sieci wynosi 0,15 MPa. Na terenie, na którym ma być posadowiona sieć nie występują niekorzystne zjawiska geotechniczne powodujące nagłe przemieszczenia i utratę stateczności ogólnej podłoża gruntowego.

9.6. Ustalenie wzajemnego oddziaływania obiektu budowlanego i podłoża gruntowego w różnych fazach budowy i eksploatacji, a także wzajemnego oddziaływania obiektu budowlanego z obiektami sąsiadującymi

Podczas budowy i eksploatacji sieci nie powinny nastąpić, przy zachowaniu odpowiednich reżimów technologicznych, zmiany warunków geologiczno-inżynierskich w podłożu. Zakres oddziaływania obiektu budowlanego nie obejmuje obiektów sąsiednich.

9.7. Ocena stateczności zboczy, skarp wykopów i nasypów

Na terenie inwestycji nie występują zbocza poza skarpami cieków. Wszystkie przekroczenia cieków zostały zaprojektowane metodą bezrozkopową a rozkopy będą prowadzone w bezpiecznej odległości od skap cieków. Krótko trwałe rozkopy liniowe będą zabezpieczane z zastosowaniem szalunków, dlatego też nie ma zagrożenia utraty stateczności skarp wykopu i nasypu.

9.8. Metody wzmacniania podłoża gruntowego i stabilizacji zboczy, skarp wykopów i nasypów

Na działkach przeznaczonych pod inwestycję nie przewiduje się potrzeby wykonywania stabilizacji.

9.9. Ocena wzajemnego oddziaływania wód gruntowych i obiektu budowlanego

Projektowany obiekt liniowy – sieć wodociągowa wykonana jest z materiałów zapewniających wysoką szczelność zarówno na infiltracje jak i eksfiltracje i nie będą miały wpływu na warunki hydrogeologiczne występujące na terenie inwestycji. Wody gruntowe występujące na terenie inwestycji nie będą wpływały na bezpieczeństwo eksploatacji sieci.

9.10. Ocena stopnia zanieczyszczenia podłoża gruntowego i dobór metody oczyszczania gruntów

Podłoże gruntowe nie wykazuje zanieczyszczeń.

10. Informacja o obszarze oddziaływania obiektu.

10.1. Wskazanie przepisów prawa, w oparciu, o które dokonano określenia obszaru oddziaływania obiektu

- Rozporządzenie Ministra Infrastruktury z dnia 12 kwietnia 2002 r. W sprawie warunków technicznych, jakim powinny odpowiadać budynki i ich usytuowanie [Dz.U.2019.poz.1065 z późn.zm.];
- Rozporządzenie Ministra Środowiska z dnia 14 czerwca 2007 r. w sprawie dopuszczalnych poziomów hałasu w środowisku [Dz.U. 2014.112 t.j.], § 1, oraz rozporządzenia Ministra Środowiska z dn.1.10.2012 zmieniające rozporządzenie w sprawie dopuszczalnych poziomów hałasu w środowisku (Dz.U.2012 z 8.10.2012, poz. 1109);
- Ustawa z dnia 3 października 2008 r. o udostępnianiu informacji o środowisku i jego ochronie, udziale społeczeństwa w ochronie środowiska oraz o ocenach oddziaływania na środowisko [Dz.U.2020.0.283 t.j.];
- Ustawa z dnia 21 marca 1985 r. o drogach publicznych [Dz.U. 2021 poz. 1376];

10.2. Zasięg obszaru oddziaływania obiektu

Spełnienie podstawowych wymagań dotyczących obiektów budowlanych dotyczących:

1. nośności i stateczności konstrukcji - **nie zachodzi;**
2. bezpieczeństwa pożarowego: **nie zachodzi**
3. higieny, zdrowia i środowiska - **nie dotyczy**;
4. bezpieczeństwa użytkowania i dostępności obiektów - **nie zachodzi**;
5. ochrony przed hałasem - **nie zachodzi**;
6. oszczędności energii i izolacyjności cieplnej – **nie dotyczy**;

7. zrównoważonego wykorzystania zasobów naturalnych – **nie dotyczy**;
8. inwestycji mogących znacząco lub potencjalnie znacząco oddziaływać na środowisko - **nie zachodzi pod warunkiem spełnienia warunków zapisanych w decyzji o środowiskowych uwarunkowaniach .**
9. oddziaływanie w zakresie bryły, dotyczące:

   - przesłaniania: **nie zachodzi**
   - zacieniania: **nie zachodzi**.

Podsumowując –

<u>Zasięg oddziaływania inwestycji w całości mieści się w granicach terenu inwestycji, i ogranicza się do działek objętych zgłoszeniem wymienionych na stronie tytułowej</u>

Zasięg obszaru oddziaływania obiektu - forma opisowa

Zgodnie z art. 20 ust. 1 pkt. 1c, art. 34 ust. 3 pkt e. Ustawy Prawo Budowlane, zasięg oddziaływania przedsięwzięcia stanowi teren wyznaczony w otoczeniu obiektu budowlanego na podstawie przepisów odrębnych, wprowadzających związane z tym obiektem ograniczenia w zagospodarowaniu, w tym zabudowy tego terenu.

Zasięg oddziaływania przedsięwzięcia w przypadku inwestycji liniowej dotyczy etapu budowy sieci i jest uzależniony od głębokości posadowienia rurociągu i sposobu prowadzenia robót budowlanych. Jest on równy powierzchni zajęcia terenu potrzebnego na wykonanie wykopu i związanymi z tym pracami.

Inwestycje należy zaliczyć się do przedsięwzięć która to może potencjalnie znacząco oddziaływać na środowisko w rozumieniu przepisów Prawa Ochrony Środowiska.

Inwestycja nie wpłynie negatywnie na środowisko nie będzie źródłem emisji hałasu, zanieczyszczenia, wibracji, promieniowania będzie zrealizowana z zachowaniem warunków zapisanych w wydanej decyzji o środowiskowych uwarunkowaniach.

W ramach projektowanej inwestycji masy ziemne zostaną zagospodarowane w granicach działek objętych projektem.

Projektowana sieć jest obiektem liniowym typu podziemnego. W wyniku inwestycji nastąpi częściowe wykluczenie w zakresie lokalizacji zabudowy i urządzeń budowlanych licząc od osi sieci:

- słupów telefonicznych - 1,0 m
- słupów energetycznych linii napowietrznych 0,4kV – 1,5 m
- słupów energetycznych linii napowietrznych 15kV - 3,0 m
- słupów energetycznych linii napowietrznych 110kV - 5,0 m
- kabli telefonicznych – 0,8 m
- kabli energetycznych – 0,8 m
- gazociągów średniego ciśnienia - 0,5 m
- sieci kanalizacyjnej - 1,5 m
- drzew - 2,0 m

W wyniku planowanej inwestycji na sąsiednich działkach, będzie możliwe:

- uzyskanie wskaźnika intensywności zabudowy,

- uzyskanie Warunków Zabudowy o parametrach właściwych dla rejonu i lokalizacji.

W związku z projektowaną inwestycją brak jest przeciwwskazań w projektach zabudowy dla działek sąsiednich.

10.3. Sposób zagospodarowania mas ziemnych.

Podczas robót budowlanych, masy ziemne wydobyte w sposób mechaniczny oraz ręczny z wykopu zostaną odłożone w pobliżu wykopu. Po zakończeniu prac montażowych wykop zostanie zasypany gruntem rodzimym (z wykopu) oraz warstwowo zagęszczany.

Pozostałe masy ziemne z wykopów będą zagospodarowane na działce Inwestora.


11. Uwagi końcowe

- **Wszelkie roboty budowlane należy wykonywać zgodnie ze sztuką** budowlaną, współczesną wiedzą techniczną i warunkami technicznymi wykonania i odbioru robót. Do budowy stosować wyłącznie materiały atestowane lub posiadające aprobatę techniczną.
- **Uzgodnione usytuowanie sieci uzbrojenia** terenu podlega wytyczeniu a po zrealizowaniu geodezyjnej inwentaryzacji powykonawczej (przed zasypaniem) przez jednostki uprawnione do wykonywania prac geodezyjnych. W razie niezgodności zrealizowanej sieci uzbrojenia terenu z uzgodnionym projektem, mapę z wynikami inwentaryzacji inwestor jest zobowiązany przedłożyć niezwłocznie właściwemu organowi administracji architektoniczno – budowlanej;
- **Istnieje obowiązek chronienia znaków geodezyjnych** przy prowadzonych pracach ziemnych – stosownie do przepisów Ustawy z 17 maja 1989 roku, Prawo geodezyjne i Kartograficzne (tekst jednolity Dz. U. Nr 193 z 2010 r, poz. 1287, rozdział 3, art. 15) oraz rozporządzenia Ministra Spraw Wewnętrznych i administracji z dnia 15 kwietnia 1999 roku w sprawie ochrony znaków geodezyjnych, grawimetrycznych i magnetycznych (Dz. U. Nr 45, poz. 454);
- **Przy skrzyżowaniach i zbliżeniach projektowanych sieci z istniejącym uzbrojeniem, prace ziemne należy wykonywać ręcznie i pod nadzorem pracownika – użytkownika istniejącej sieci;**
- **W miejscach układania sieci metodą bezrozkopową** przed rozpoczęciem przewiertu sprawdzić lokalizację istniejącego uzbrojenia znajdujące się w bezpośrednim sąsiedztwie planowanego przewiertu, w tym celu należy ustalić lokalizacje kierunek przebiegu oraz głębokość posadowienia istniejącego uzbrojenia.

Rzeszów, 14.09.2026 r.

Projektant:

mgr inż. Bartłomiej SROCZYK
Nr uprawnień: PDK/0219/PWOS/25
spec.: inst. sanitarna bez ograniczeń

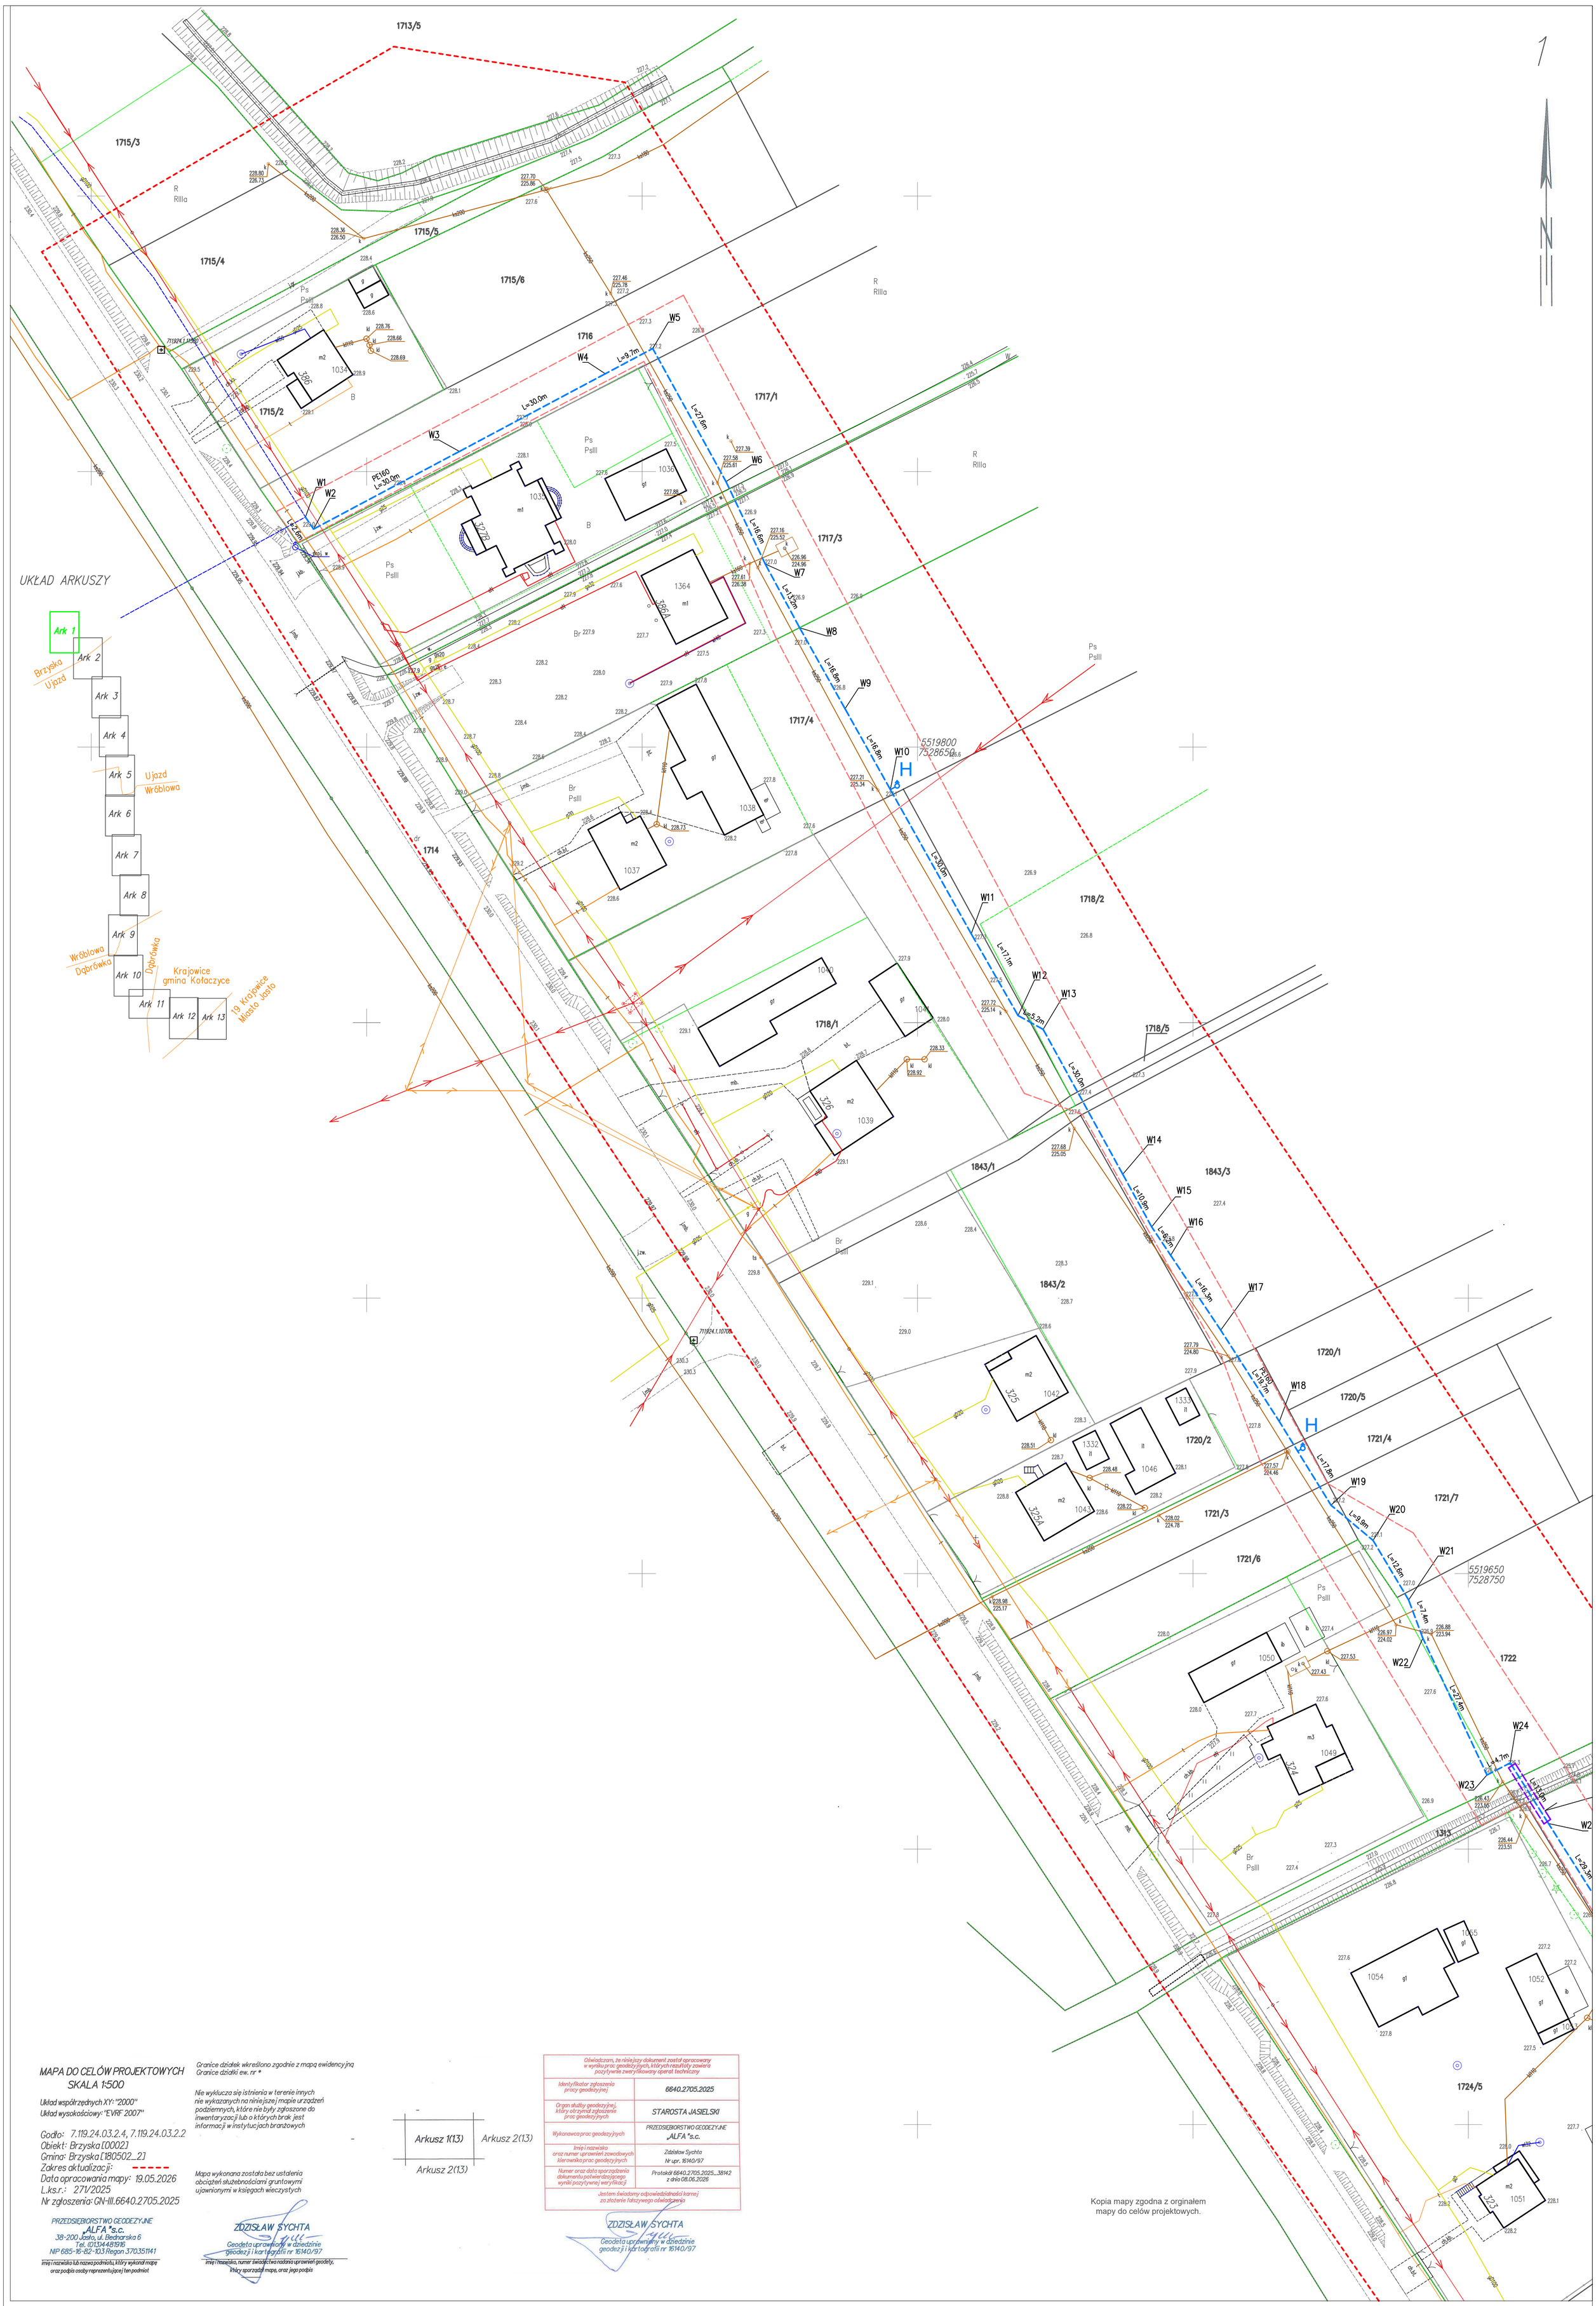

MAPA DO CELÓW PROJEKTOWYCH
SKALA 1:500

Układ współrzędnych XY: "2000"
Układ wysokościowy: "EVRF 2007"

Godło: 7.119.24.03.2.4, 7.119.24.03.2.2
Obiekt: Brzyska [0002]
Gmina: Brzyska [180502_2]
Zakres aktualizacji:
Data opracowania mapy: 19.05.2026
L.ks.r.: 271/2025
Nr zgłoszenia: GN-III.6640.2705.2025

PRZEDSIĘBIORSTWO GEODEZYJNE
„ALFA" s.c.
38-200 Jasło, ul. Bednarska 6
Tel. (013) 448 19 16
NIP 685-16-82-103 Regon 370351141
imię i nazwisko lub nazwa podmiotu, który wykonał mapę oraz podpis osoby reprezentującej ten podmiot

Granice działek wkreślono zgodnie z mapą ewidencyjną
Granice działki ew. nr *

Nie wyklucza się istnienia w terenie innych nie wykazanych na niniejszej mapie urządzeń podziemnych, które nie były zgłoszone do inwentaryzacji lub o których brak jest informacji w instytucjach branżowych

Mapa wykonana została bez ustalenia obciążeń służebnościami gruntowymi ujawnionymi w księgach wieczystych

ZDZISŁAW SYCHTA
Geodeta uprawniony w dziedzinie geodezji i kartografii nr 16140/97
imię i nazwisko, numer świadectwa nadania uprawnień geodety, który sporządził mapę, oraz jego podpis

Arkusz 1(13) | Arkusz 2(13)
Arkusz 2(13)

Oświadczam, że niniejszy dokument został opracowany w wyniku prac geodezyjnych, których rezultaty zawiera pozytywnie zweryfikowany operat techniczny

Identyfikator zgłoszenia pracy geodezyjnej	6640.2705.2025
Organ służby geodezyjnej, który otrzymał zgłoszenie prac geodezyjnych	STAROSTA JASIELSKI
Wykonawca prac geodezyjnych	PRZEDSIĘBIORSTWO GEODEZYJNE „ALFA" s.c.
Imię i nazwisko oraz numer uprawnień zawodowych kierownika prac geodezyjnych	Zdzisław Sychta Nr upr. 16140/97
Numer oraz data sporządzenia dokumentu potwierdzającego wyniki pozytywnej weryfikacji	Protokół 6640.2705.2025...38142 z dnia 08.06.2026

Jestem świadomy odpowiedzialności karnej za złożenie fałszywego oświadczenia

ZDZISŁAW SYCHTA
Geodeta uprawniony w dziedzinie geodezji i kartografii nr 16140/97

Kopia mapy zgodna z orginałem mapy do celów projektowych.

Starosta Jasielski
Dokumentacja projektowa nr GN-III.6630.86.2026 była przedmiotem narady koordynacyjnej przeprowadzonej za pomocą środków komunikacji elektronicznej zakończonej w dniu: 02-09-2026
Z up. Starosty
Mariusz Pabisz – Geodeta Powiatowy
Naczelnik Wydziału Geodezji, Katastru i Nieruchomości
PRZEWODNICZĄCY NARADY KOORDYNACYJNEJ

Dokument podpisany przez Mariusz Pabisz; Naczelnik Wydziału GN
Data: 2026.09.03 15:05:55 CEST

Legenda:

- Granice trenu inwestycji – granica działki budowlanej
- W309 / W1 — PROJEKTOWANA SIEĆ WODOCIĄGOWA PEHD 160mm, PEHD 160mm RC
- PROJEKTOWANA ZASUWA
- PROJEKTOWANY HYDRANT
- RURA OSŁONOWA/ PRZEWIERTOWA PEHD 280mm
- RURA DWUDZIELNA Arot ø110
- ODCINEK DO REALIZACJI PRZEWIERTEM

Rem — 35 240 Rzeszów, ul. Staromiejska 75, tel. (017) 8 600 300			
Inwestor: GMINA BRZYSKA 28-212, Brzyska 338			
Lokalizacja: 0002 BRZYSKA - GMINA BRZYSKA;			
Nazwa inwestycji: Budowa sieci wodociągowej zasilającej centrum Brzysk			
ZESPÓŁ PROJEKTOWY:			
FUNKCJA:	NR UPR.:	BRANŻA:	PODPIS:
projektant: mgr inż. Bartłomiej SROCZYK	PDK/0219/ PWOS/25	SANITARNA	
Nazwa rysunku: PROJEKT ZAGOSPODAROWANIA TERENU			Wrzesień 2026
			Nr rys: 1
			Skala: 1:500

N

W20 W21 W22 W23 W24 W25 W26 W27 W28 W29 W30 W31 W32 W33 W34 W35 W36 W37 W38 W39 W41 W42 W42.1 W42.2 W42.3 W42.3.1 W42.4 W43 W44 W45 W46 W47 W48 W49 W50 W51

L=9.9m L=12.6m L=7.4m L=27.4m L=4.7m L=15.9m L=29.3m L=4.5m L=22.7m L=22.7m L=28.4m L=8.9m L=20.7m L=8.7m L=25.7m PE160 L=29.5m L=27.8m L=5.9m L=20.1m L=23.5m PE160 L=7.0m PE160RC L=21.1m L=24.2m PE63RC L=15.7m PE63RC L=15.5m L=35.7m L=20.2m L=17.6m L=5.9m L=3.3m L=3.7m L=12.6m L=25.5m

Rura osłonowa PE280, L=12m przewiert

Rura osłonowa PE280, L=18m przewiert

odcinek do relizacji przewiertm L=20m

odcinek do relizacji przewiertm L=22m

odcinek do relizacji przewiertm L=71m

odcinek do relizacji przewiertm L=14m

[180502_2.0002] Brzyska

[180502_2.0006] Ujazd

Stanowisko archeologiczne AZP 108-70/11 stanowisko nr 3

Stanowisko archeologiczne AZP 108-70/11 stanowisko nr 3

5519650 7528750

5519350 7528950

1721/7 1722 1313 1724/7 1724/8 1724/5 1723 1724/4 1724/2 348 350/1 351/2 352 353 351/1 347 354 107 359/1 360 361 363 364 346 366/1 367 368/1

1049 1055 1054 1052 1051 323 1057 1059 321 1056 343 1058 122 36A 123 37 128 133 106 152 146 148 153 143 34A 151 35A 159 169 160 358 176 177 103 188

UKŁAD ARKUSZY

Ark 1 Ark 2 Ark 3 Ark 4 Ark 5 Ark 6 Ark 7 Ark 8 Ark 9 Ark 10 Ark 11 Ark 12 Ark 13

Brzyska Ujazd Ujazd Wróblowa Wróblowa Dąbrówka Dąbrówka Krajowice gmina Kołaczyce 19 Krajowice Miasto Jasło

MAPA DO CELÓW PROJEKTOWYCH
SKALA 1:500

Układ współrzędnych XY: "2000"
Układ wysokościowy: "EVRF 2007"

Godło: 7.119.24.03.2.4, 7.119.24.04.3.1
Obiekt: Brzyska [0002], Ujazd [0006]
Gmina: Brzyska [180502_2]
Zakres aktualizacji: ----------
Data opracowania mapy: 19.05.2026
L.ks.r.: 271/2025
Nr zgłoszenia: GN-III.6640.2705.2025

PRZEDSIĘBIORSTWO GEODEZYJNE „ALFA" s.c.
38-200 Jasło, ul. Bednarska 6
Tel. (013)4481916
NIP 685-16-82-103 Regon 370351141
imię i nazwisko lub nazwa podmiotu, który wykonał mapę oraz podpis osoby reprezentującej ten podmiot

Granice działek wkreślono zgodnie z mapą ewidencyjną
Granice działki ew. nr *

Nie wyklucza się istnienia w terenie innych nie wykazanych na niniejszej mapie urządzeń podziemnych, które nie były zgłoszone do inwentaryzacji lub o których brak jest informacji w instytucjach branżowych

Mapa wykonana została bez ustalenia obciążeń służebnościami gruntowymi ujawnionymi w księgach wieczystych

ZDZISŁAW SYCHTA
Geodeta uprawniony w dziedzinie geodezji i kartografii nr 16140/97
imię i nazwisko, numer świadectwa nadania uprawnień geodety, który sporządził mapę, oraz jego podpis

Arkusz 1(13) | Arkusz 2(13) | Arkusz 3(13)

Oświadczam, że niniejszy dokument został opracowany w wyniku prac geodezyjnych, których rezultaty zawiera pozytywnie zweryfikowany operat techniczny	
Identyfikator zgłoszenia pracy geodezyjnej	6640.2705.2025
Organ służby geodezyjnej, który otrzymał zgłoszenie prac geodezyjnych	STAROSTA JASIELSKI
Wykonawca prac geodezyjnych	PRZEDSIĘBIORSTWO GEODEZYJNE „ALFA" s.c.
Imię i nazwisko oraz numer uprawnień zawodowych kierownika prac geodezyjnych	Zdzisław Sychta Nr upr. 16140/97
Numer oraz data sporządzenia dokumentu potwierdzającego wyniki pozytywnej weryfikacji	Protokół 6640.2705.2025...38142 z dnia 08.06.2026
Jestem świadomy odpowiedzialności karnej za złożenie fałszywego oświadczenia	

ZDZISŁAW SYCHTA
Geodeta uprawniony w dziedzinie geodezji i kartografii nr 16140/97

Kopia mapy zgodna z orginałem mapy do celów projektowych.

Starosta Jasielski
Dokumentacja projektowa nr GN-III.6630.86.2026 była przedmiotem narady koordynacyjnej przeprowadzonej za pomocą środków komunikacji elektronicznej zakończonej w dniu: 02-09-2026
Z up. Starosty
Mariusz Pabisz – Geodeta Powiatowy
Naczelnik Wydziału Geodezji, Katastru i Nieruchomości
PRZEWODNICZĄCY NARADY KOORDYNACYJNEJ

Dokument podpisany przez Mariusz Pabisz; Naczelnik Wydziału GN Data: 2026.09.03 15:14:25 CEST

Legenda:

- Granice trenu inwestycji – granica działki budowlanej
- W309 / W1 / W42.4 / W42 — PROJEKTOWANA SIEĆ WODOCIĄGOWA PEHD 160mm, PEHD 160mm RC
- PROJEKTOWANA SIEĆ WODOCIĄGOWA PEHD 63mm RC
- PROJEKTOWANA ZASUWA
- PROJEKTOWANY HYDRANT
- RURA OSŁONOWA/ PRZEWIERTOWA PEHD 280mm
- RURA DWUDZIELNA Arot ø110
- ODCINEK DO REALIZACJI PRZEWIERTEM

Rein	35 240 Rzeszów, ul. Staromiejska 75 tel. (017) 8 600 300
Inwestor:	GMINA BRZYSKA 28-212, Brzyska 338
Lokalizacja:	0002 BRZYSKA, 0006 UJAZD - GMINA BRZYSKA;
Nazwa inwestycji:	Budowa sieci wodociągowej zasilającej centrum Brzysk
ZESPÓŁ PROJEKTOWY:	

FUNKCJA:	NR UPR.:	BRANŻA:	PODPIS:
projektant: mgr inż. Bartłomiej SROCZYK	PDK/0219/ PWOS/25	SANITARNA	

Nazwa rysunku: PROJEKT ZAGOSPODAROWANIA TERENU

Wrzesień 2026

Nr rys: 2

Skala: 1:500

MAPA DO CELÓW PROJEKTOWYCH
SKALA 1:500

Układ współrzędnych XY: "2000"
Układ wysokościowy: "EVRF 2007"

Godło: 7.119.24.04.3.3, 7.119.24.09.1.1
Obiekt: Ujazd [0006]
Gmina: Brzyska ["180502_2]
Zakres aktualizacji: ----------
Data opracowania mapy: 19.05.2026
L.ks.r.: 271/2025
Nr zgłoszenia: GN-III.6640.2705.2025

PRZEDSIĘBIORSTWO GEODEZYJNE
„ALFA" s.c.
38-200 Jasło, ul. Bednarska 6
Tel. (013)4481916
NIP 685-16-82-103 Regon 370351141
imię i nazwisko lub nazwa podmiotu, który wykonał mapę oraz podpis osoby reprezentującej ten podmiot

Granice działek wkreślono zgodnie z mapą ewidencyjną
Granice działki ew. nr *

Nie wyklucza się istnienia w terenie innych nie wykazanych na niniejszej mapie urządzeń podziemnych, które nie były zgłoszone do inwentaryzacji lub o których brak jest informacji w instytucjach branżowych

Mapa wykonana została bez ustalenia obciążeń służebnościami gruntowymi ujawnionymi w księgach wieczystych

ZDZISŁAW SYCHTA
Geodeta uprawniony w dziedzinie geodezji i kartografii nr 16140/97
imię i nazwisko, numer świadectwa nadania uprawnień geodety, który sporządził mapę, oraz jego podpis

Arkusz 2(13)
Arkusz 3(13) -
Arkusz 4(13)

Oświadczam, że niniejszy dokument został opracowany w wyniku prac geodezyjnych, których rezultaty zawiera pozytywnie zweryfikowany operat techniczny

Identyfikator zgłoszenia pracy geodezyjnej	6640.2705.2025
Organ służby geodezyjnej, który otrzymał zgłoszenie prac geodezyjnych	STAROSTA JASIELSKI
Wykonawca prac geodezyjnych	PRZEDSIĘBIORSTWO GEODEZYJNE „ALFA" s.c.
Imię i nazwisko oraz numer uprawnień zawodowych kierownika prac geodezyjnych	Zdzisław Sychta Nr upr. 16140/97
Numer oraz data sporządzenia dokumentu potwierdzającego wyniki pozytywnej weryfikacji	Protokół 6640.2705.2025...38142 z dnia 08.06.2026

Jestem świadomy odpowiedzialności karnej za złożenie fałszywego oświadczenia

ZDZISŁAW SYCHTA
Geodeta uprawniony w dziedzinie geodezji i kartografii nr 16140/97

Stanowisko archeologiczne
AZP 108-70/11
stanowisko nr 3

Stanowisko archeologiczne
AZP 108-70/56
stanowisko nr 12

UKŁAD ARKUSZY

Ark 1, Ark 2, Ark 3, Ark 4, Ark 5, Ark 6, Ark 7, Ark 8, Ark 9, Ark 10, Ark 11, Ark 12, Ark 13
Brzyska Ujazd
Ujazd Wróblowa
Wróblowa Dąbrówka
Dąbrówka Krajowice gmina Kołaczyce
19 Krajowice Miasto Jasło

Kopia mapy zgodna z orginałem mapy do celów projektowych.

Starosta Jasielski
Dokumentacja projektowa nr
GN-III.6630.86.2026
była przedmiotem narady koordynacyjnej przeprowadzonej za pomocą środków komunikacji elektronicznej
zakończonej w dniu: 02-09-2026
Z up. Starosty
Mariusz Pabisz – Geodeta Powiatowy
Naczelnik Wydziału Geodezji, Katastru i Nieruchomości
PRZEWODNICZĄCY NARADY KOORDYNACYJNEJ

Dokument podpisany przez Mariusz Pabisz; Naczelnik Wydziału GN
Data: 2026.09.03 15:15:51 CEST

Legenda:
- Granice trenu inwestycji – granica działki budowlanej
- W1 — W309 — PROJEKTOWANA SIEĆ WODOCIĄGOWA PEHD 160mm, PEHD 160mm RC
- PROJEKTOWANA ZASUWA
- PROJEKTOWANY HYDRANT
- RURA OSŁONOWA/ PRZEWIERTOWA PEHD 280mm
- RURA DWUDZIELNA Arot ø110
- ODCINEK DO REALIZACJI PRZEWIERTEM

Rem
35 240 Rzeszów, ul. Staromiejska 75
tel. (017) 8 600 300

Inwestor: GMINA BRZYSKA 28-212, Brzyska 338

Lokalizacja: 0004 UJAZD - GMINA BRZYSKA;

Nazwa inwestycji:
Budowa sieci wodociągowej zasilającej centrum Brzysk

ZESPÓŁ PROJEKTOWY:

FUNKCJA:	NR UPR.:	BRANŻA:	PODPIS:
projektant: mgr inż. Bartłomiej SROCZYK	PDK/0219/PWOS/25	SANITARNA	

Nazwa rysunku:
PROJEKT ZAGOSPODAROWANIA TERENU

Wrzesień 2026
Nr rys: 3
Skala: 1:500

4

N

Stanowisko archeologiczne
AZP 108-70/56
stanowisko nr 12

5518850
7529100

Rura osłonowa PE280, L=6m
wykop
W81
L=15.8m

W82
L=9.0m
Rura osłonowa PE280, L=9m
wykop
W83
W84

PE160
L=33.0m

W85
Rura osłonowa
dwudzielna ø110 L=3,0m

L=28.2m
W86

Rura osłonowa PE280, L=9m
wykop
L=10.8m
W87
L=17.1m
W88
L=15.9m
W89
L=9.0m
W90
L=30.0m
W91
L=15.3m
W92
L=12.7m
W93
L=26.6m
W94
Rura osłonowa
dwudzielna ø110 L=3,0m
W95
L=21.2m
W96
L=4.6m
W97
L=19.4m
W98
W99
PE160
L=18.3m
Rura osłonowa
dwudzielna ø110 L=3,0m
odcinek do relizacji
przewiertm L=39m
L=19.9m
PE160RC
W100
W101
PE160RC
L=30.0m
W102
odcinek do relizacji
przewiertm L=48m
L=21.0m
W103
Rura osłonowa
dwudzielna ø110 L=3,0m
L=19.2m
Rura osłonowa PE280, L=18m
przewiert
Rura osłonowa
dwudzielna ø110 L=3,0m
W104
L=14.1m
W105
1,5m
L=21.1m
W106
L=24.9m
1,45m
W107
L=28.9m
1,5m
W108
L=28.8m
W109

Rura osłonowa PE280, L=9m
przewiert
406/2
Rura osłonowa PE280, L=9m
przewiert

UKŁAD ARKUSZY

Ark 1
Ark 2
Ark 3
Ark 4
Ark 5
Ark 6
Ark 7
Ark 8
Ark 9
Ark 10
Ark 11
Ark 12
Ark 13
Brzyska Ujazd
Ujazd Wróblowa
Wróblowa Dąbrówka
Dąbrówka
Krajowice gmina Kołaczyce
19 Krajowice Miasto Jasło

Arkusz 3(13)
Arkusz 4(13)
Arkusz 5(13)

MAPA DO CELÓW PROJEKTOWYCH
SKALA 1:500

Układ współrzędnych XY: "2000"
Układ wysokościowy: "EVRF 2007"

Godło: 7.119.24.09.1.3, 7.119.24.09.1.1
Obiekt: Ujazd [0006]
Gmina: Brzyska [180502_2]
Zakres aktualizacji:
Data opracowania mapy: 19.05.2026
L.ks.r.: 271/2025
Nr zgłoszenia: GN-III.6640.2705.2025

PRZEDSIĘBIORSTWO GEODEZYJNE
„ALFA" s.c.
38-200 Jasło, ul. Bednarska 6
Tel. (013)4481916
NIP 685-15-82-103 Regon 370351141
imię i nazwisko lub nazwa podmiotu, który wykonał mapę oraz podpis osoby reprezentującej ten podmiot

Granice działek wkreślono zgodnie z mapą ewidencyjną
Granice działki ew. nr *

Nie wyklucza się istnienia w terenie innych nie wykazanych na niniejszej mapie urządzeń podziemnych, które nie były zgłoszone do inwentaryzacji lub o których brak jest informacji w instytucjach branżowych

Mapa wykonana została bez ustalenia obciążeń służebnościami gruntowymi ujawnionymi w księgach wieczystych

ZDZISŁAW SYCHTA
Geodeta uprawniony w dziedzinie geodezji i kartografii nr 16140/97
imię i nazwisko, numer świadectwa nadania uprawnień geodety, który sporządził mapę, oraz jego podpis

Oświadczam, że niniejszy dokument został opracowany w wyniku prac geodezyjnych, których rezultaty zawiera pozytywnie zweryfikowany operat techniczny

Identyfikator zgłoszenia pracy geodezyjnej	6640.2705.2025
Organ służby geodezyjnej, który otrzymał zgłoszenie prac geodezyjnych	STAROSTA JASIELSKI
Wykonawca prac geodezyjnych	PRZEDSIĘBIORSTWO GEODEZYJNE „ALFA" s.c.
Imię i nazwisko oraz numer uprawnień zawodowych kierownika prac geodezyjnych	Zdzisław Sychta Nr upr. 16140/97
Numer oraz data sporządzenia dokumentu potwierdzającego wyniki pozytywnej weryfikacji	Protokół 6640.2705.2025...38142 z dnia 08.06.2026

Jestem świadomy odpowiedzialności karnej za złożenie fałszywego oświadczenia

ZDZISŁAW SYCHTA
Geodeta uprawniony w dziedzinie geodezji i kartografii nr 16140/97

Kopia mapy zgodna z orginałem mapy do celów projektowych.

Starosta Jasielski
Dokumentacja projektowa nr
GN-III.6630.86.2026
była przedmiotem narady koordynacyjnej przeprowadzonej za pomocą środków komunikacji elektronicznej
zakończonej w dniu: 02-09-2026
Z up. Starosty
Mariusz Pabisz – Geodeta Powiatowy
Naczelnik Wydziału Geodezji, Katastru i Nieruchomości
PRZEWODNICZĄCY NARADY KOORDYNACYJNEJ

Dokument podpisany przez Mariusz Pabisz; Naczelnik Wydziału GN
Data: 2026.09.03 15:16:37 CEST

Legenda:

- Granice trenu inwestycji – granica działki budowlanej
- W309 / W1 — PROJEKTOWANA SIEĆ WODOCIĄGOWA PEHD 160mm, PEHD 160mm RC
- Z — PROJEKTOWANA ZASUWA
- H — PROJEKTOWANY HYDRANT
- RURA OSŁONOWA/ PRZEWIERTOWA PEHD 280mm
- RURA DWUDZIELNA Arot ø110
- ODCINEK DO REALIZACJI PRZEWIERTEM

Rein
35 240 Rzeszów, ul. Staromiejska 75
tel. (017) 8 600 300

Inwestor: GMINA BRZYSKA 28-212, Brzyska 338

Lokalizacja: 0004 UJAZD - GMINA BRZYSKA;

Nazwa inwestycji:
Budowa sieci wodociągowej zasilającej centrum Brzysk

ZESPÓŁ PROJEKTOWY:

FUNKCJA:	NR UPR.:	BRANŻA:	PODPIS:
projektant: mgr inż. Bartłomiej SROCZYK	PDK/0219/PWOS/25	SANITARNA	

Nazwa rysunku:
PROJEKT ZAGOSPODAROWANIA TERENU

Wrzesień 2026
Nr rys: 4
Skala: 1:500


5

UKŁAD ARKUSZY



[180502_2.0006] Ujazd

[180502_2.0007] Wróblowa

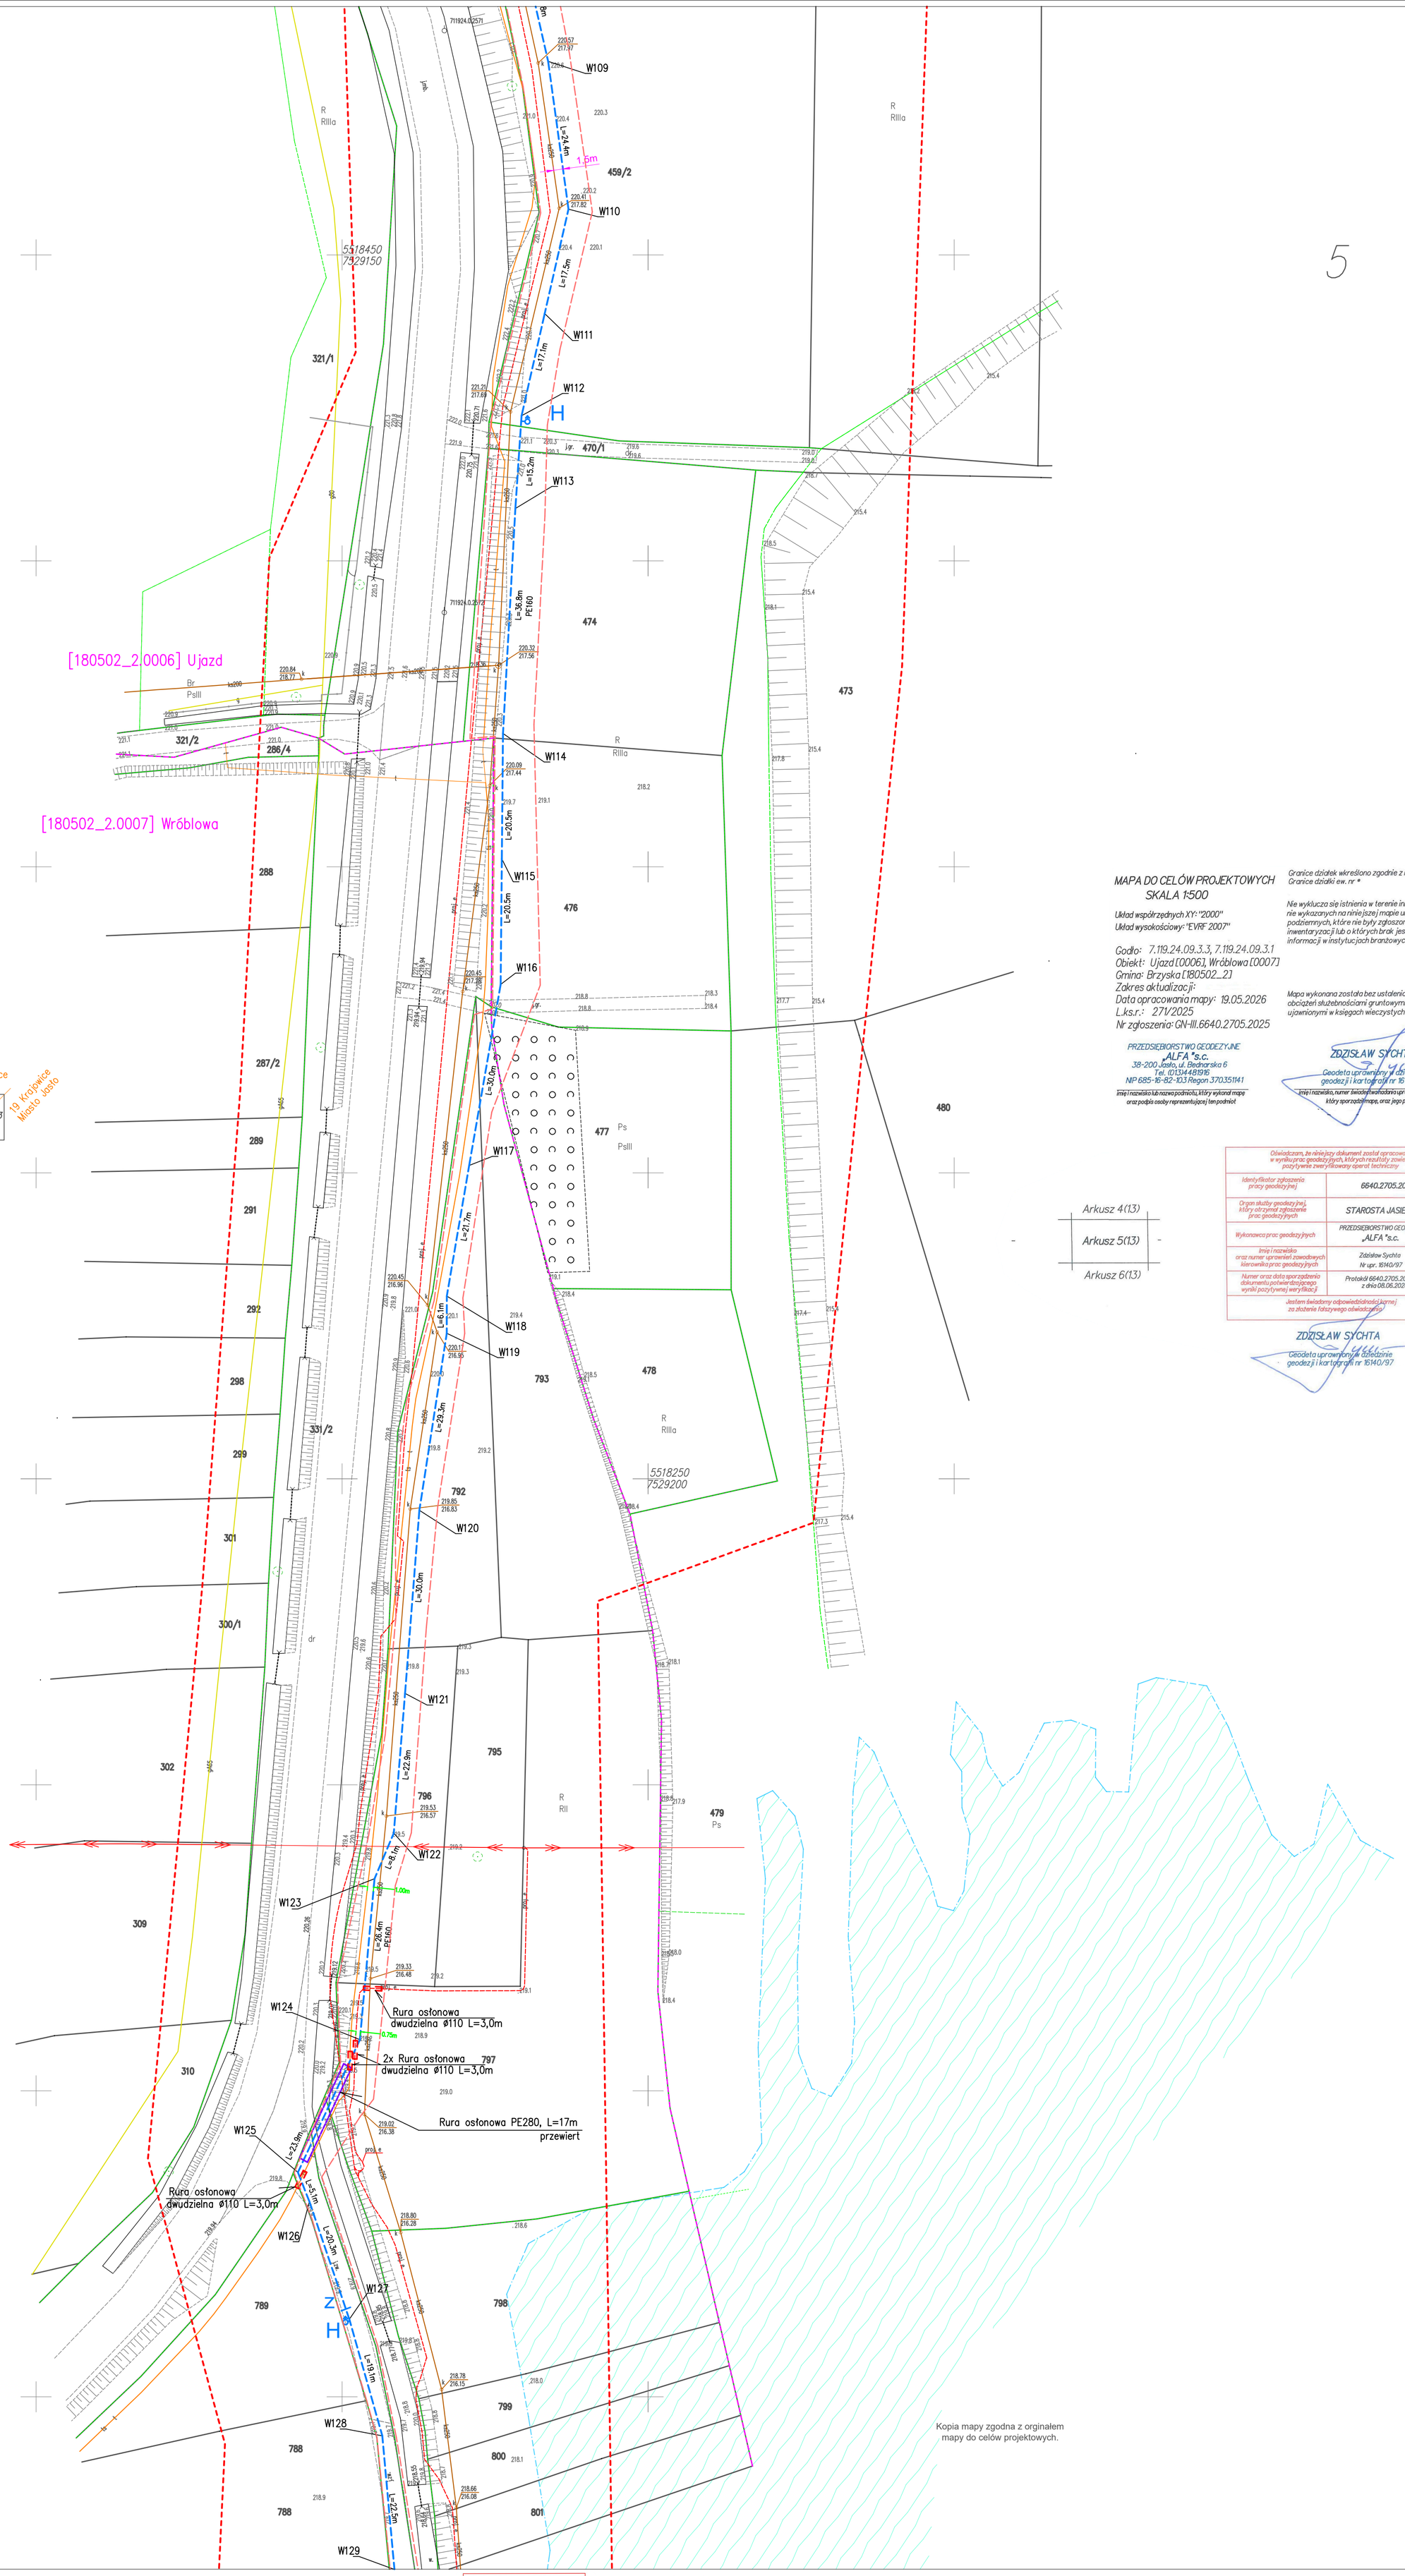

MAPA DO CELÓW PROJEKTOWYCH
SKALA 1:500

Układ współrzędnych XY: "2000"
Układ wysokościowy: "EVRF 2007"

Godło: 7.119.24.09.3.3, 7.119.24.09.3.1
Obiekt: Ujazd [0006], Wróblowa [0007]
Gmina: Brzyska [180502_2]
Zakres aktualizacji:
Data opracowania mapy: 19.05.2026
L.ks.r.: 271/2025
Nr zgłoszenia: GN-III.6640.2705.2025

Granice działek wkreślono zgodnie z mapą ewidencyjną
Granice działki ew. nr *

Nie wyklucza się istnienia w terenie innych nie wykazanych na niniejszej mapie urządzeń podziemnych, które nie były zgłoszone do inwentaryzacji lub o których brak jest informacji w instytucjach branżowych

Mapa wykonana została bez ustalenia obciążeń służebnościami gruntowymi ujawnionymi w księgach wieczystych

PRZEDSIĘBIORSTWO GEODEZYJNE „ALFA" s.c.
38-200 Jasło, ul. Bednarska 6
Tel. (013)4481916
NIP 685-16-82-103 Regon 370351141
imię i nazwisko lub nazwa podmiotu, który wykonał mapę oraz podpis osoby reprezentującej ten podmiot

ZDZISŁAW SYCHTA
Geodeta uprawniony w dziedzinie geodezji i kartografii nr 16140/97
imię i nazwisko, numer świadectwa nadania uprawnień geodety, który sporządził mapę, oraz jego podpis

Arkusz 4(13)
Arkusz 5(13)
Arkusz 6(13)

Oświadczam, że niniejszy dokument został opracowany w wyniku prac geodezyjnych, których rezultaty zawiera pozytywnie zweryfikowany operat techniczny	
Identyfikator zgłoszenia pracy geodezyjnej	6640.2705.2025
Organ służby geodezyjnej, który otrzymał zgłoszenie prac geodezyjnych	STAROSTA JASIELSKI
Wykonawca prac geodezyjnych	PRZEDSIĘBIORSTWO GEODEZYJNE „ALFA" s.c.
Imię i nazwisko oraz numer uprawnień zawodowych kierownika prac geodezyjnych	Zdzisław Sychta Nr upr. 16140/97
Numer oraz data sporządzenia dokumentu potwierdzającego wynik pozytywnej weryfikacji	Protokół 6640.2705.2025...3814.2 z dnia 08.06.2026
Jestem świadomy odpowiedzialności karnej za złożenie fałszywego oświadczenia	

ZDZISŁAW SYCHTA
Geodeta uprawniony w dziedzinie geodezji i kartografii nr 16140/97

Starosta Jasielski
Dokumentacja projektowa nr GN-III.6630.86.2026
była przedmiotem narady koordynacyjnej przeprowadzonej za pomocą środków komunikacji elektronicznej
zakończonej w dniu: 02-09-2026
Z up. Starosty
Mariusz Pabisz – Geodeta Powiatowy
Naczelnik Wydziału Geodezji, Katastru i Nieruchomości
PRZEWODNICZĄCY NARADY KOORDYNACYJNEJ

Dokument podpisany przez Mariusz Pabisz; Naczelnik Wydziału GN
Data: 2026.09.03 15:18:02 CEST

Legenda:

- Granice trenu inwestycji – granica działki budowlanej
- W309 / W1 — PROJEKTOWANA SIEĆ WODOCIĄGOWA PEHD 160mm, PEHD 160mm RC
- PROJEKTOWANA ZASUWA
- PROJEKTOWANY HYDRANT
- RURA OSŁONOWA/ PRZEWIERTOWA PEHD 280mm
- RURA DWUDZIELNA Arot ø110
- ODCINEK DO REALIZACJI PRZEWIERTEM
- TEREN ZALEWOWY Q1% OD RZEKI WISŁOKA

35 240 Rzeszów, ul. Staromiejska 75
tel. (017) 8 600 300

Inwestor: GMINA BRZYSKA 28-212, Brzyska 338

Lokalizacja: 0004 UJAZD, 0007 WRÓBLOWA - GMINA BRZYSKA;

Nazwa inwestycji:
Budowa sieci wodociągowej zasilającej centrum Brzysk

ZESPÓŁ PROJEKTOWY:

FUNKCJA:	NR UPR.:	BRANŻA:	PODPIS:
projektant: mgr inż. Bartłomiej SROCZYK	PDK/0219/ PWOS/25	SANITARNA	

Nazwa rysunku:
PROJEKT ZAGOSPODAROWANIA TERENU

Wrzesień 2026
Nr rys: 5
Skala: 1:500

6

N

W129 W130 W131 W132 W133 W134 W135 W136 W137 W138 W139 W140 W141 W142 W143 W144 W145 W146 W147 W148 W149 W150 W151 W152 W153 W154 W155 W156

788 801 786/2 802 785 803/1 782/2 824 781/2 825 780/2 826 779 827 778 841 831 770 832 834 767 835 836 837 766 838 765 839 790 761 840 760 842 757 701 843 756 844 755 845 750 846 749 847 747 848 746 849 745 850 744 851 743/2 852

L=22.5m L=16.9m L=5.6m L=18.5m L=18.5m L=19.5m L=16.9m L=14.0m L=7.2m L=2.3m L=16.2m L=15.2m L=14.5m L=30.0m L=18.3m L=29.4m L=9.9m L=17.2m L=3.7m L=19.9m L=23.6m L=11.8m L=27.6m L=8.5m L=10.6m L=21.6m L=6.0m

Rura osłonowa PE280, L=12m przewiert

Rura osłonowa dwudzielna ø110 L=3,0m

5518050 7529200

5517700 7529200

R RIIIa

R RIVb

PsVI Lzr

UKŁAD ARKUSZY

Ark 1 Ark 2 Ark 3 Ark 4 Ark 5 Ark 6 Ark 7 Ark 8 Ark 9 Ark 10 Ark 11 Ark 12 Ark 13

Brzyska Ujazd Ujazd Wróblowa Wróblowa Dąbrówka Dąbrówka Krajowice gmina Kołaczyce 19 Krajowice Miasto Jasło

Arkusz 5(13)
Arkusz 6(13)
Arkusz 7(13)

MAPA DO CELÓW PROJEKTOWYCH
SKALA 1:500

Układ współrzędnych XY: "2000"
Układ wysokościowy: "EVRF 2007"

Godło: 7.119.24.09.3.3, 7.119.24.14.1.2
Obiekt: Wróblowa [0007]
Gmina: Brzyska [180502_2]
Zakres aktualizacji:
Data opracowania mapy: 19.05.2026
L.ks.r.: 271/2025
Nr zgłoszenia: GN-III.6640.2705.2025

PRZEDSIĘBIORSTWO GEODEZYJNE „ALFA" s.c.
38-200 Jasło, ul. Bednarska 6
Tel. (013)4481916
NIP 685-16-82-103 Regon 370351141
imię i nazwisko lub nazwa podmiotu, który wykonał mapę oraz podpis osoby reprezentującej ten podmiot

Granice działek wkreślono zgodnie z mapą ewidencyjną
Granice działki ew. nr *

Nie wyklucza się istnienia w terenie innych nie wykazanych na niniejszej mapie urządzeń podziemnych, która nie były zgłoszone do inwentaryzacji lub o których brak jest informacji w instytucjach branżowych

Mapa wykonana została bez ustalenia obciążeń służebnościami gruntowymi ujawnionymi w księgach wieczystych

ZDZISŁAW SYCHTA
Geodeta uprawniony w dziedzinie geodezji i kartografii nr 16140/97
imię i nazwisko, numer świadectwa nadania uprawnień geodety, który sporządził mapę, oraz jego podpis

Oświadczam, że niniejszy dokument został opracowany w wyniku prac geodezyjnych, których rezultaty zawiera pozytywnie zweryfikowany operat techniczny

Identyfikator zgłoszenia pracy geodezyjnej	6640.2705.2025
Organ służby geodezyjnej, który otrzymał zgłoszenie prac geodezyjnych	STAROSTA JASIELSKI
Wykonawca prac geodezyjnych	PRZEDSIĘBIORSTWO GEODEZYJNE „ALFA" s.c.
Imię i nazwisko oraz numer uprawnień zawodowych kierownika prac geodezyjnych	Zdzisław Sychta Nr upr. 16140/97
Numer oraz data sporządzenia dokumentu potwierdzającego wyniki pozytywnej weryfikacji	Protokół 6640.2705.2025...3842 z dnia 08.06.2026

Jestem świadomy odpowiedzialności karnej za złożenie fałszywego oświadczenia

ZDZISŁAW SYCHTA
Geodeta uprawniony w dziedzinie geodezji i kartografii nr 16140/97

Starosta Jasielski
Dokumentacja projektowa nr GN-III.6630.86.2026 była przedmiotem narady koordynacyjnej przeprowadzonej za pomocą środków komunikacji elektronicznej zakończonej w dniu: 02-09-2026
Z up. Starosty
Mariusz Pabisz – Geodeta Powiatowy
Naczelnik Wydziału Geodezji, Katastru i Nieruchomości
PRZEWODNICZĄCY NARADY KOORDYNACYJNEJ

Dokument podpisany przez Mariusz Pabisz; Naczelnik Wydziału GN
Data: 2026.09.03 15:18:47 CEST

Legenda:

- Granice trenu inwestycji – granica działki budowlanej
- W309 / W1 — PROJEKTOWANA SIEĆ WODOCIĄGOWA PEHD 160mm, PEHD 160mm RC
- PROJEKTOWANA ZASUWA
- PROJEKTOWANY HYDRANT
- RURA OSŁONOWA/ PRZEWIERTOWA PEHD 280mm
- RURA DWUDZIELNA Arot ø110
- ODCINEK DO REALIZACJI PRZEWIERTEM
- TEREN ZALEWOWY Q1% OD RZEKI WISŁOKA

Kopia mapy zgodna z orginałem mapy do celów projektowych.

Rem
35 240 Rzeszów, ul. Staromiejska 75
tel. (017) 8 600 300

Inwestor: GMINA BRZYSKA 28-212, Brzyska 338

Lokalizacja: 0007 WRÓBLOWA - GMINA BRZYSKA;

Nazwa inwestycji:
Budowa sieci wodociągowej zasilającej centrum Brzysk

ZESPÓŁ PROJEKTOWY:

FUNKCJA:	NR UPR.:	BRANŻA:	PODPIS:
projektant: mgr inż. Bartłomiej SROCZYK	PDK/0219/ PWOS/25	SANITARNA	

Nazwa rysunku:
PROJEKT ZAGOSPODAROWANIA TERENU

Wrzesień 2026
Nr rys: 6
Skala: 1:500

7

N

5517650
7529200

5517450
7529300

W155 L=6.0m
W156 L=17.7m
W157 L=5.7m
W158 L=13.5m
W159 L=9.0m
W160 L=13.8m
W161 L=10.3m
W162 L=11.6m
W163 L=22.1m
W164 L=5.6m
W165 L=4.2m
W166 L=20.3m
W167 L=3.4m
W168 L=16.6m
W169 L=30.6m PE280
W170 L=15.8m
W171 L=20.4m
W172 L=17.0m
W173 L=14.0m
W174 L=3.9m
W175 L=11.7m
W176 L=22.9m
W177 L=15.1m
W178 L=13.8m
W179 L=14.2m
W180 L=14.7m
W181 L=18.4m
W182 L=9.5m
W183 L=21.2m
W184 L=17.8m
W185

1.20m

Rura osłonowa PE280, L=26m przewiert

Rura osłonowa PE280, L=14m przewiert

UKŁAD ARKUSZY

Ark 1 · Ark 2 · Ark 3 · Ark 4 · Ark 5 · Ark 6 · Ark 7 · Ark 8 · Ark 9 · Ark 10 · Ark 11 · Ark 12 · Ark 13

Brzyska Ujazd · Ujazd Wróblowa · Wróblowa Dąbrówka · Dąbrówka Krajowice gmina Kołaczyce · 19 Krajowice Miasto Jasło

MAPA DO CELÓW PROJEKTOWYCH
SKALA 1:500

Układ współrzędnych XY: "2000"
Układ wysokościowy: "EVRF 2007"

Godło: 7.119.24.14.14, 7.119.24.14.3.2
Obiekt: Wróblowa [0007]
Gmina: Brzyska [180502_2]
Zakres aktualizacji:
Data opracowania mapy: 19.05.2026
L.ks.r.: 271/2025
Nr zgłoszenia: GN-III.6640.2705.2025

PRZEDSIĘBIORSTWO GEODEZYJNE „ALFA" s.c.
38-200 Jasło, ul. Bednarska 6
Tel. (013)4481916
NIP 685-16-82-103 Regon 370351141
imię i nazwisko lub nazwa podmiotu, który wykonał mapę oraz podpis osoby reprezentującej ten podmiot

Granice działek wkreślono zgodnie z mapą ewidencyjną
Granice działki ew. nr *

Nie wyklucza się istnienia w terenie innych nie wykazanych na niniejszej mapie urządzeń podziemnych, które nie były zgłoszone do inwentaryzacji lub o których brak jest informacji w instytucjach branżowych

Mapa wykonana została bez ustalenia obciążeń służebnościami gruntowymi ujawnionymi w księgach wieczystych

ZDZISŁAW SYCHTA
Geodeta uprawniony w dziedzinie geodezji i kartografii nr 16140/97
imię i nazwisko, numer świadectwa nadania uprawnień geodety, który sporządził mapę, oraz jego podpis

Arkusz 6(13)
Arkusz 7(13)
Arkusz 8(13)

Oświadczam, że niniejszy dokument został opracowany w wyniku prac geodezyjnych, których rezultaty zawiera pozytywnie zweryfikowany operat techniczny	
Identyfikator zgłoszenia pracy geodezyjnej	6640.2705.2025
Organ służby geodezyjnej, który otrzymał zgłoszenie prac geodezyjnych	STAROSTA JASIELSKI
Wykonawca prac geodezyjnych	PRZEDSIĘBIORSTWO GEODEZYJNE „ALFA" s.c.
Imię i nazwisko oraz numer uprawnień zawodowych kierownika prac geodezyjnych	Zdzisław Sychta Nr upr. 16140/97
Numer oraz data sporządzenia dokumentu potwierdzającego wyniki pozytywnej weryfikacji	Protokół 6640.2705.2025...3814.2 z dnia 08.06.2026
Jestem świadomy odpowiedzialności karnej za złożenie fałszywego oświadczenia	

ZDZISŁAW SYCHTA
Geodeta uprawniony w dziedzinie geodezji i kartografii nr 16140/97

Starosta Jasielski
Dokumentacja projektowa nr
GN-III.6630.86.2026
była przedmiotem narady koordynacyjnej przeprowadzonej za pomocą środków komunikacji elektronicznej
zakończonej w dniu: 02-09-2026
Z up. Starosty
Mariusz Pabisz – Geodeta Powiatowy
Naczelnik Wydziału Geodezji, Katastru i Nieruchomości
PRZEWODNICZĄCY NARADY KOORDYNACYJNEJ

Dokument podpisany przez Mariusz Pabisz, Naczelnik Wydziału GN
Data: 2026.09.03 15:19:29 CEST

Legenda:

- Granice trenu inwestycji – granica działki budowlanej
- W309 / W1 — PROJEKTOWANA SIEĆ WODOCIĄGOWA PEHD 160mm, PEHD 160mm RC
- Z — PROJEKTOWANA ZASUWA
- H — PROJEKTOWANY HYDRANT
- RURA OSŁONOWA/ PRZEWIERTOWA PEHD 280mm
- RURA DWUDZIELNA Arot ø110
- ODCINEK DO REALIZACJI PRZEWIERTEM
- TEREN ZALEWOWY Q1% OD RZEKI WISŁOKA

Kopia mapy zgodna z orginałem mapy do celów projektowych.

Rem
35 240 Rzeszów, ul. Staromiejska 75
tel. (017) 8 600 300

Inwestor: GMINA BRZYSKA 28-212, Brzyska 338

Lokalizacja: 0007 WRÓBLOWA - GMINA BRZYSKA;

Nazwa inwestycji:
Budowa sieci wodociągowej zasilającej centrum Brzysk

ZESPÓŁ PROJEKTOWY:

FUNKCJA:	NR UPR.:	BRANŻA:	PODPIS:
projektant: mgr inż. Bartłomiej SROCZYK	PDK/0219/ PWOS/25	SANITARNA	

Nazwa rysunku:
PROJEKT ZAGOSPODAROWANIA TERENU

Wrzesień 2026
Nr rys: 7
Skala: 1:500

8

N

MAPA DO CELÓW PROJEKTOWYCH
SKALA 1:500

Układ współrzędnych XY: "2000"
Układ wysokościowy: "EVRF 2007"

Godło: 7.119.24.14.3.4, 7.119.24.19.1.2
Obiekt: Wróblowa [0007]
Gmina: Brzyska [180502_2]
Zakres aktualizacji: ----------
Data opracowania mapy: 19.05.2026
L.ks.r.: 271/2025
Nr zgłoszenia: GN-III.6640.2705.2025

PRZEDSIEBIORSTWO GEODEZYJNE
„ALFA" s.c.
38-200 Jasło, ul. Bednarska 6
Tel. (013)4481916
NIP 685-16-82-103 Regon 370351141
imię i nazwisko lub nazwa podmiotu, który wykonał mapę oraz podpis osoby reprezentującej ten podmiot

Granice działek wkreślono zgodnie z mapą ewidencyjną
Granice działki ew. nr *

Nie wyklucza się istnienia w terenie innych nie wykazanych na niniejszej mapie urządzeń podziemnych, które nie były zgłoszone do inwentaryzacji lub o których brak jest informacji w instytucjach branżowych

Mapa wykonana została bez ustalenia obciążeń służebnościami gruntowymi ujawnionymi w księgach wieczystych

ZDZISŁAW SYCHTA
Geodeta uprawniony w dziedzinie geodezji i kartografii nr 16140/97
imię i nazwisko, numer świadectwa nadania uprawnień geodety, który sporządził mapę, oraz jego podpis

Oświadczam, że niniejszy dokument został opracowany w wyniku prac geodezyjnych, których rezultaty zawiera pozytywnie zweryfikowany operat techniczny


Identyfikator zgłoszenia pracy geodezyjnej	6640.2705.2025
Organ służby geodezyjnej, który otrzymał zgłoszenie prac geodezyjnych	STAROSTA JASIELSKI
Wykonawca prac geodezyjnych	PRZEDSIEBIORSTWO GEODEZYJNE „ALFA" s.c.
Imię i nazwisko oraz numer uprawnień zawodowych kierownika prac geodezyjnych	Zdzisław Sychta Nr upr. 16140/97
Numer oraz data sporządzenia dokumentu potwierdzającego wyniki pozytywnej weryfikacji	Protokół 6640.2705.2025...38142 z dnia 08.06.2026

Jestem świadomy odpowiedzialności karnej za złożenie fałszywego oświadczenia

ZDZISŁAW SYCHTA
Geodeta uprawniony w dziedzinie geodezji i kartografii nr 16140/97

Arkusz 7(13)
Arkusz 8(13)
Arkusz 9(13)

UKŁAD ARKUSZY

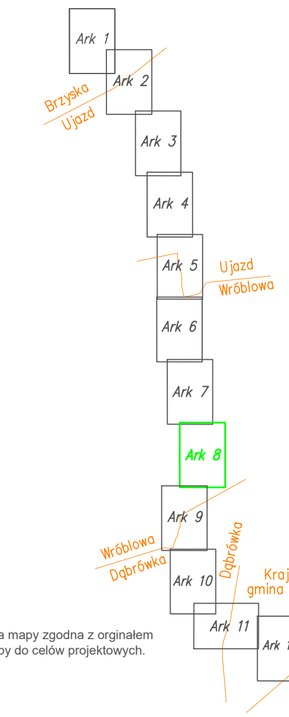

Kopia mapy zgodna z orginałem mapy do celów projektowych.

Starosta Jasielski
Dokumentacja projektowa nr
GN-III.6630.86.2026
była przedmiotem narady koordynacyjnej przeprowadzonej za pomocą środków komunikacji elektronicznej
zakończonej w dniu: 02-09-2026
Z up. Starosty
Mariusz Pabisz – Geodeta Powiatowy
Naczelnik Wydziału Geodezji, Katastru i Nieruchomości
PRZEWODNICZĄCY NARADY KOORDYNACYJNEJ

Dokument podpisany przez Mariusz Pabisz; Naczelnik Wydziału GN
Data: 2026.09.03 15:20:13 CEST

Legenda:

- Granice trenu inwestycji – granica działki budowlanej
- W309 / W1 — PROJEKTOWANA SIEĆ WODOCIĄGOWA PEHD 160mm, PEHD 160mm RC
- PROJEKTOWANA ZASUWA
- PROJEKTOWANY HYDRANT
- RURA OSŁONOWA/ PRZEWIERTOWA PEHD 280mm
- RURA DWUDZIELNA Arot ø110
- ODCINEK DO REALIZACJI PRZEWIERTEM
- TEREN ZALEWOWY Q1% OD RZEKI WISŁOKA

Inwestor:	GMINA BRZYSKA 28-212, Brzyska 338
Lokalizacja:	0007 WRÓBLOWA - GMINA BRZYSKA;
Nazwa inwestycji:	Budowa sieci wodociągowej zasilającej centrum Brzysk
ZESPÓŁ PROJEKTOWY:	
FUNKCJA: projektant: mgr inż. Bartłomiej SROCZYK	NR UPR.: PDK/0219/PWOS/25
BRANŻA: SANITARNA	PODPIS:
Nazwa rysunku: PROJEKT ZAGOSPODAROWANIA TERENU	Wrzesień 2026
	Nr rys: 8
	Skala: 1:500

35 240 Rzeszów, ul. Staromiejska 75
tel. (017) 8 600 300

MAPA DO CELÓW PROJEKTOWYCH
SKALA 1:500

Układ współrzędnych XY: "2000"
Układ wysokościowy: "EVRF 2007"

Godło: 7.119.24.19.1.4, 7.119.24.19.1.2
Obiekt: Wróblowa [0007], Dąbrówka [0003]
Gmina: Brzyska [180502_2]
Zakres aktualizacji:
Data opracowania mapy: 19.05.2026
L.ks.r.: 27\/2025
Nr zgłoszenia: GN-III.6640.2705.2025

Granice działek wkreślono zgodnie z mapą ewidencyjną
Granice działki ew. nr *

Nie wyklucza się istnienia w terenie innych nie wykazanych na niniejszej mapie urządzeń podziemnych, które nie były zgłoszone do inwentaryzacji lub o których brak jest informacji w instytucjach branżowych

Mapa wykonana została bez ustalenia obciążeń służebnościami gruntowymi ujawnionymi w księgach wieczystych

PRZEDSIĘBIORSTWO GEODEZYJNE
„ALFA" s.c.
38-200 Jasło, ul. Bednarska 6
Tel. (013)4481916
NIP 685-16-82-103 Regon 370351141
imię i nazwisko lub nazwa podmiotu, który wykonał mapę oraz podpis osoby reprezentującej ten podmiot

ZDZISŁAW SYCHTA
Geodeta uprawniony w dziedzinie geodezji i kartografii nr 16140/97
imię i nazwisko, numer świadectwa nadania uprawnień geodety, który sporządził mapę, oraz jego podpis

Oświadczam, że niniejszy dokument został opracowany w wyniku prac geodezyjnych, których rezultaty zawiera pozytywnie zweryfikowany operat techniczny	
Identyfikator zgłoszenia pracy geodezyjnej	6640.2705.2025
Organ służby geodezyjnej, który otrzymał zgłoszenie prac geodezyjnych	STAROSTA JASIELSKI
Wykonawca prac geodezyjnych	PRZEDSIĘBIORSTWO GEODEZYJNE „ALFA" s.c.
Imię i nazwisko oraz numer uprawnień zawodowych kierownika prac geodezyjnych	Zdzisław Sychta Nr upr. 16140/97
Numer oraz data sporządzenia dokumentu potwierdzającego wynik pozytywnej weryfikacji	Protokół 6640.2705.2025...38142 z dnia 08.06.2026
Jestem świadomy odpowiedzialności karnej za złożenie fałszywego oświadczenia	

ZDZISŁAW SYCHTA
Geodeta uprawniony w dziedzinie geodezji i kartografii nr 16140/97


Arkusz 8(13)
Arkusz 9(13)
Arkusz 10(13)

9

N

W212 W213 W214 W215 W216 W217 W218 W219 W220 W221 W222 W223 W224 W225 W226 W227 W228 W229 W230 W231 W232 W233 W234 W235 W236
928
L=22.8m L=16.1m L=18.8m L=33.6m L=16.5m L=16.3m L=21.0m L=13.3m L=13.5m L=22.6m PE160 L=18.8m L=15.6m L=22.3m L=21.1m L=26.0m L=16.8m L=7.9m L=11.8m L=12.1m L=13.4m PE160 L=30.2m L=2.6m L=17.8m L=19.1m
Rura osłonowa PE280, L=12m przewiert
[180502_2.0007] Wróblowa
[180502_2.0003] Dąbrówka
5516750 7529250
5516500 7529200
531 530 522 521/2 511 505 506 150 149 247 259/2 259/1 253 166/1
904/1 904/2 905/2 905/1 906 908/4 908/3 908/6 908/5
R RIIIa R RII Lzr PsIV Ps PsIII PsIV

UKŁAD ARKUSZY

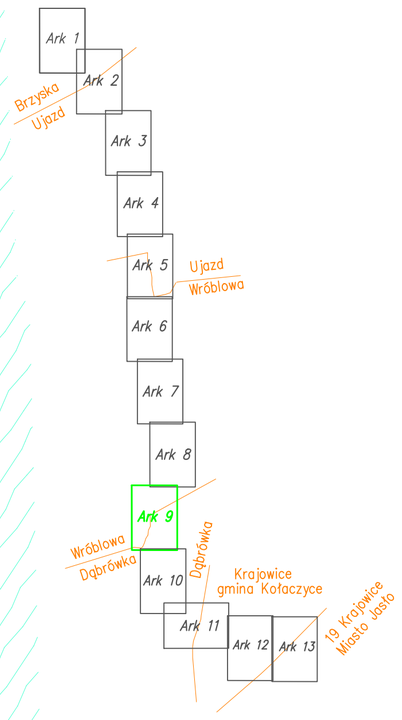

Kopia mapy zgodna z orginałem mapy do celów projektowych.

Starosta Jasielski
Dokumentacja projektowa nr
GN-III.6630.86.2026
była przedmiotem narady koordynacyjnej przeprowadzonej za pomocą środków komunikacji elektronicznej
zakończonej w dniu: 02-09-2026
Z up. Starosty
Mariusz Pabisz – Geodeta Powiatowy
Naczelnik Wydziału Geodezji, Katastru i Nieruchomości
PRZEWODNICZĄCY NARADY KOORDYNACYJNEJ

Dokument podpisany przez Mariusz Pabisz; Naczelnik Wydziału GN
Data: 2026.09.03 15:21:07 CEST

Legenda:

- Granice trenu inwestycji – granica działki budowlanej
- W309 / W1 — PROJEKTOWANA SIEĆ WODOCIĄGOWA PEHD 160mm, PEHD 160mm RC
- PROJEKTOWANA ZASUWA
- PROJEKTOWANY HYDRANT
- RURA OSŁONOWA/ PRZEWIERTOWA PEHD 280mm
- RURA DWUDZIELNA Arot ø110
- ODCINEK DO REALIZACJI PRZEWIERTEM
- TEREN ZALEWOWY Q1% OD RZEKI WISŁOKA

Rem
35 240 Rzeszów, ul. Staromiejska 75
tel. (017) 8 600 300

Inwestor: GMINA BRZYSKA 28-212, Brzyska 338

Lokalizacja: 0003 DĄBRÓWKA, 0007 WRÓBLOWA - GMINA BRZYSKA;

Nazwa inwestycji:
Budowa sieci wodociągowej zasilającej centrum Brzysk

ZESPÓŁ PROJEKTOWY:


FUNKCJA:	NR UPR.:	BRANŻA:	PODPIS:
projektant: mgr inż. Bartłomiej SROCZYK	PDK/0219/ PWOS/25	SANITARNA	

Nazwa rysunku:
PROJEKT ZAGOSPODAROWANIA TERENU

Wrzesień 2026
Nr rys: 9
Skala: 1:500

10

UKŁAD ARKUSZY

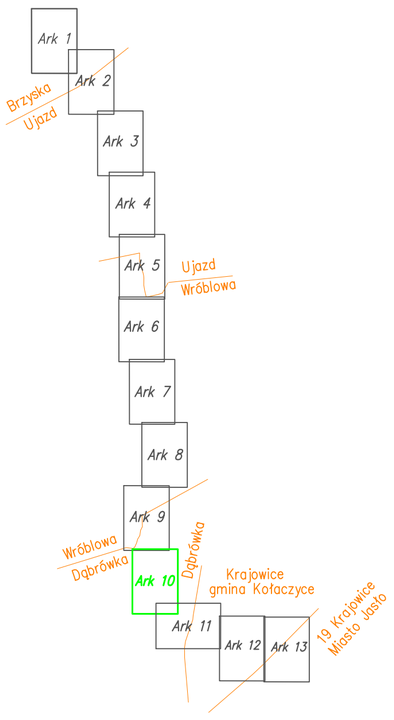

MAPA DO CELÓW PROJEKTOWYCH
SKALA 1:500

Układ współrzędnych XY: "2000"
Układ wysokościowy: "EVRF 2007"

Godło: 7.119.24.19.3.4, 7.119.24.19.3.2
Obiekt: Dąbrówka [0003]
Gmina: Brzyska [180502_2]
Zakres aktualizacji:
Data opracowania mapy: 19.05.2026
L.ks.r.: 271/2025
Nr zgłoszenia: GN-III.6640.2705.2025

PRZEDSIĘBIORSTWO GEODEZYJNE
„ALFA" s.c.
38-200 Jasło, ul. Bednarska 6
Tel. (013) 448 19 16
NIP 685-16-82-103 Regon 370351141
imię i nazwisko lub nazwa podmiotu, który wykonał mapę oraz podpis osoby reprezentującej ten podmiot

Granice działek wkreślono zgodnie z mapą ewidencyjną
Granice działki ew. nr *

Nie wyklucza się istnienia w terenie innych nie wykazanych na niniejszej mapie urządzeń podziemnych, które nie były zgłoszone do inwentaryzacji lub o których brak jest informacji w instytucjach branżowych

Mapa wykonana została bez ustalenia obciążeń służebnościami gruntowymi ujawnionymi w księgach wieczystych

ZDZISŁAW SYCHTA
Geodeta uprawniony w dziedzinie geodezji i kartografii nr 16140/97
imię i nazwisko, numer świadectwa nadania uprawnień geodety, który sporządził mapę, oraz jego podpis

Oświadczam, że niniejszy dokument został opracowany w wyniku prac geodezyjnych, których rezultaty zawiera pozytywnie zweryfikowany operat techniczny	
Identyfikator zgłoszenia pracy geodezyjnej	6640.2705.2025
Organ służby geodezyjnej, który otrzymał zgłoszenie prac geodezyjnych	STAROSTA JASIELSKI
Wykonawca prac geodezyjnych	PRZEDSIĘBIORSTWO GEODEZYJNE „ALFA" s.c.
Imię i nazwisko oraz numer uprawnień zawodowych kierownika prac geodezyjnych	Zdzisław Sychta Nr upr. 16140/97
Numer oraz data sporządzenia dokumentu potwierdzającego wyniki pozytywnej weryfikacji	Protokół 6640.2705.2025...38142 z dnia 08.06.2026
Jestem świadomy odpowiedzialności karnej za złożenie fałszywego oświadczenia	

ZDZISŁAW SYCHTA
Geodeta uprawniony w dziedzinie geodezji i kartografii nr 16140/97

Arkusz 9(13)
Arkusz 10(13)
Arkusz 11(13)

Kopia mapy zgodna z orginałem mapy do celów projektowych.

Starosta Jasielski
Dokumentacja projektowa nr GN-III.6630.86.2026 była przedmiotem narady koordynacyjnej przeprowadzonej za pomocą środków komunikacji elektronicznej zakończonej w dniu: 02-09-2026
Z up. Starosty
Mariusz Pabisz – Geodeta Powiatowy
Naczelnik Wydziału Geodezji, Katastru i Nieruchomości
PRZEWODNICZĄCY NARADY KOORDYNACYJNEJ

Dokument podpisany przez Mariusz Pabisz; Naczelnik Wydziału GN
Data: 2026.09.03 15:21:48 CEST

Legenda:

- Granice trenu inwestycji – granica działki budowlanej
- W309 / W1 — PROJEKTOWANA SIEĆ WODOCIĄGOWA PEHD 160mm, PEHD 160mm RC
- Z — PROJEKTOWANA ZASUWA
- H — PROJEKTOWANY HYDRANT
- RURA OSŁONOWA/ PRZEWIERTOWA PEHD 280mm
- RURA DWUDZIELNA Arot ø110
- ODCINEK DO REALIZACJI PRZEWIERTEM
- TEREN ZALEWOWY Q1% OD RZEKI WISŁOKA

Rura osłonowa PE280, L=23m przewiert

2x Rura osłonowa dwudzielna ø110 L=3,0m

Rein	35 240 Rzeszów, ul. Staromiejska 75 tel. (017) 8 600 300
Inwestor:	GMINA BRZYSKA 28-212, Brzyska 338
Lokalizacja:	0003 DĄBRÓWKA, - GMINA BRZYSKA;
Nazwa inwestycji:	Budowa sieci wodociągowej zasilającej centrum Brzysk
ZESPÓŁ PROJEKTOWY:	
FUNKCJA: / projektant: mgr inż. Bartłomiej SROCZYK	NR UPR.: PDK/0219/PWOS/25 · BRANŻA: SANITARNA · PODPIS:
Nazwa rysunku: PROJEKT ZAGOSPODAROWANIA TERENU	Wrzesień 2026 · Nr rys: 10 · Skala: 1:500

[180502_2.0003] Dąbrówka

[180505_5.0004] Krajowice

5516050
7529450

5515950
7529450

Rura osłonowa PE280, L=23m
przewiert

2x Rura osłonowa
dwudzielna ø110 L=3,0m

Rura osłonowa
dwudzielna ø110 L=3,0m

187/1
odcinek do relizacji
przewiertm L=63m

2x Rura osłonowa
dwudzielna ø110 L=3,0m

Rura osłonowa PE280, L=138m
przewiert

odcinek do relizacji
przewiertm L=453m

PE160
L=142,0m

PE160
L=125,0m

PE160
L=36,0m

PE160
L=29,0m

PE160
L=53,0m

PE160
L=29,0m

W253 W254 W255 W256 W257 W258 W259 W260 W261 W262 W263 W264 W265 W266 W267 W268 W269 W270 W271 W272 W273 W274 W275 W276 W277 W278 W279

174 253 162 234 184 185 190 186 187/2 191 188/3 188/5 188/2 189/1 189/2 236/2 1/8 192 193 238/1 194 195 198 141 143 145 147 148 151 152 178 179 180 181 182

Rzeka

Rów

Rów

Rów

12

W280 L=30,3m
W281 L=29,7m
W282 L=29,7m
W283 L=30,5m
W284 L=29,3m
W285 L=30,5m
W286 L=29,4m
W287 L=30,7m
W288 L=30,0m
W289 L=29,9m
W290 L=29,9m
W291 L=29,9m
W291a L=17,7m
W292 L=20,6m
W293 L=16,1m
W294 L=28,1m PE160RC

Rura osłonowa dwudzielna ø110 L=3,0m
2x Rura osłonowa dwudzielna ø110 L=3,0m
Rura osłonowa dwudzielna ø110 L=3,0m
2x Rura osłonowa dwudzielna ø110 L=3,0m
odcinek do relizacji przewiertm L=453m

5515950 7529750
5515800 7529900

UKŁAD ARKUSZY

Ark 1
Ark 2
Ark 3
Ark 4
Ark 5
Ark 6
Ark 7
Ark 8
Ark 9
Ark 10
Ark 11
Ark 12
Ark 13

Brzyska Ujazd
Ujazd Wróblowa
Wróblowa Dąbrówka
Dąbrówka
Krajowice gmina Kołaczyce
19 Krajowice Miasto Jasło

Arkusz 11(13) Arkusz 12(13) Arkusz 13(13)

[180505_5.0004] Krajowice
[180501_1.0019] 19 – Krajowice

Kopia mapy zgodna z orginałem mapy do celów projektowych.

MAPA DO CELÓW PROJEKTOWYCH
SKALA 1:500

Układ współrzędnych XY: "2000"
Układ wysokościowy: "EVRF 2007"

Godło: 7.119.24.24.2.1, 7.119.24.24.2.3
Obiekt: Krajowice[0004.], Jasło, obr. 19 - Krajowice [0019]
Gmina: Kołaczyce-gmina [180505_5], Jasło-miasto [180501_1]
Zakres aktualizacji:
Data opracowania mapy: 19.05.2026
L.ks.r.: 271/2025
Nr zgłoszenia: GN-III.6640.2705.2025

PRZEDSIĘBIORSTWO GEODEZYJNE „ALFA" s.c.
38-200 Jasło, ul. Bednarska 6
Tel. (013)4481916
NIP 685-16-82-103 Regon 370351141
imię i nazwisko lub nazwa podmiotu, który wykonał mapę oraz podpis osoby reprezentującej ten podmiot

Granice działek wkreślono zgodnie z mapą ewidencyjną
Granice działki ew. nr *

Nie wyklucza się istnienia w terenie innych nie wykazanych na niniejszej mapie urządzeń podziemnych, które nie były zgłoszone do inwentaryzacji lub o których brak jest informacji w instytucjach branżowych

Mapa wykonana została bez ustalenia obciążeń służebnościami gruntowymi ujawnionymi w księgach wieczystych

ZDZISŁAW SYCHTA
Geodeta uprawniony w dziedzinie geodezji i kartografii nr 16140/97
imię i nazwisko, numer świadectwa nadania uprawnień geodety, który sporządził mapę, oraz jego podpis

Oświadczam, że niniejszy dokument został opracowany w wyniku prac geodezyjnych, których rezultaty zawiera pozytywnie zweryfikowany operat techniczny	
Identyfikator zgłoszenia pracy geodezyjnej	6640.2705.2025
Organ służby geodezyjnej, który otrzymał zgłoszenie prac geodezyjnych	STAROSTA JASIELSKI
Wykonawca prac geodezyjnych	PRZEDSIĘBIORSTWO GEODEZYJNE „ALFA" s.c.
Imię i nazwisko oraz numer uprawnień zawodowych kierownika prac geodezyjnych	Zdzisław Sychta Nr upr. 16140/97
Numer oraz data sporządzenia dokumentu potwierdzającego wyniki pozytywnej weryfikacji	Protokół 6640.2705.2025_38142 z dnia 08.06.2026
Jestem świadomy odpowiedzialności karnej za złożenie fałszywego oświadczenia	

ZDZISŁAW SYCHTA
Geodeta uprawniony w dziedzinie geodezji i kartografii nr 16140/97

Starosta Jasielski
Dokumentacja projektowa nr GN-III.6630.86.2026 była przedmiotem narady koordynacyjnej przeprowadzonej za pomocą środków komunikacji elektronicznej zakończonej w dniu: 02-09-2026
Z up. Starosty
Mariusz Pabisz – Geodeta Powiatowy
Naczelnik Wydziału Geodezji, Katastru i Nieruchomości
PRZEWODNICZĄCY NARADY KOORDYNACYJNEJ

Dokument podpisany przez Mariusz Pabisz; Naczelnik Wydziału GN Data: 2026.09.03 15:24:45 CEST

Legenda:

- Granice trenu inwestycji – granica działki budowlanej
- W309 / W1 — PROJEKTOWANA SIEĆ WODOCIĄGOWA PEHD 160mm, PEHD 160mm RC
- PROJEKTOWANA ZASUWA
- PROJEKTOWANY HYDRANT
- RURA OSŁONOWA/ PRZEWIERTOWA PEHD 280mm
- RURA DWUDZIELNA Arot ø110
- ODCINEK DO REALIZACJI PRZEWIERTEM
- TEREN ZALEWOWY Q1% OD RZEKI WISŁOKA

Rem
35 240 Rzeszów, ul. Staromiejska 75
tel. (017) 8 600 300

Inwestor: GMINA BRZYSKA 28-212, Brzyska 338

Lokalizacja: 0004 KRAJOWICE - GMINA KOŁACZYCE; 0019 KRAJOWICE - GMINA MIASTO JASŁO

Nazwa inwestycji:
Budowa sieci wodociągowej zasilającej centrum Brzysk

ZESPÓŁ PROJEKTOWY:

FUNKCJA:	NR UPR.:	BRANŻA:	PODPIS:
projektant: mgr inż. Bartłomiej SROCZYK	PDK/0219/ PWOS/25	SANITARNA	

Nazwa rysunku:
PROJEKT ZAGOSPODAROWANIA TERENU

Wrzesień 2026
Nr rys: 12
Skala: 1:500

MAPA DO CELÓW PROJEKTOWYCH
SKALA 1:500

Układ współrzędnych XY: "2000"
Układ wysokościowy: "EVRF 2007"

Godło: 7.119.24.24.2.2, 7.119.24.24.2.4
Obiekt: Krajowice[0004], Jasło, obr. 19 - Krajowice [0019]
Gmina: Kołaczyce-gmina [180505_5], Jasło-miasto [180501_1]
Zakres aktualizacji:
Data opracowania mapy: 19.05.2026
L.ks.r.: 271/2025
Nr zgłoszenia: GN-III.6640.2705.2025

Granice działek wkreślono zgodnie z mapą ewidencyjną
Granice działki ew. nr *

Nie wyklucza się istnienia w terenie innych nie wykazanych na niniejszej mapie urządzeń podziemnych, które nie były zgłoszone do inwentaryzacji lub o których brak jest informacji w instytucjach branżowych

Mapa wykonana została bez ustalenia obciążeń służebnościami gruntowymi ujawnionymi w księgach wieczystych

Arkusz 12(13) | Arkusz 13(13)

PRZEDSIĘBIORSTWO GEODEZYJNE „ALFA" s.c.
38-200 Jasło, ul. Bednarska 6
Tel. (013)4481916
NIP 685-16-82-103 Regon 370351141
imię i nazwisko lub nazwa podmiotu, który wykonał mapę oraz podpis osoby reprezentującej ten podmiot

ZDZISŁAW SYCHTA
Geodeta uprawniony w dziedzinie geodezji i kartografii nr 16140/97
imię i nazwisko, numer świadectwa nadania uprawnień geodety, który sporządził mapę, oraz jego podpis

Oświadczam, że niniejszy dokument został opracowany w wyniku prac geodezyjnych, których rezultaty zawiera pozytywnie zweryfikowany operat techniczny	
Identyfikator zgłoszenia pracy geodezyjnej	6640.2705.2025
Organ służby geodezyjnej, który otrzymał zgłoszenie prac geodezyjnych	STAROSTA JASIELSKI
Wykonawca prac geodezyjnych	PRZEDSIĘBIORSTWO GEODEZYJNE „ALFA" s.c.
Imię i nazwisko oraz numer uprawnień zawodowych kierownika prac geodezyjnych	Zdzisław Sychta Nr upr. 16140/97
Numer oraz data sporządzenia dokumentu potwierdzającego wyniki pozytywnej weryfikacji	Protokół 6640.2705.2025...38142 z dnia 08.06.2026
Jestem świadomy odpowiedzialności karnej za złożenie fałszywego oświadczenia	

ZDZISŁAW SYCHTA
Geodeta uprawniony w dziedzinie geodezji i kartografii nr 16140/97

[180505_5.0004] Krajowice
[180501_1.0019] 19 – Krajowice

Krajowicka
Strzyżyska


Stw studnia wodomierzowa

W295 W296 W297 W298 W299 W300 W301 W302 W303 W304 W305 W306 W307 W308 W309

odcinek do relizacji przewiertm L=63m
Rura osłonowa dwudzielna Ø110 L=3,0m
odcinek do relizacji przewiertem L=65m
Rura osłonowa dwudzielna Ø110 L=3,0m
PE160RC L=21.2m
L=27.4m
L=27.5m
L=30.2m
L=33.6m
PE160 L=25.3m
L=19.8m
L=28.9m

5515850 7530150
5515800 7530100

UKŁAD ARKUSZY

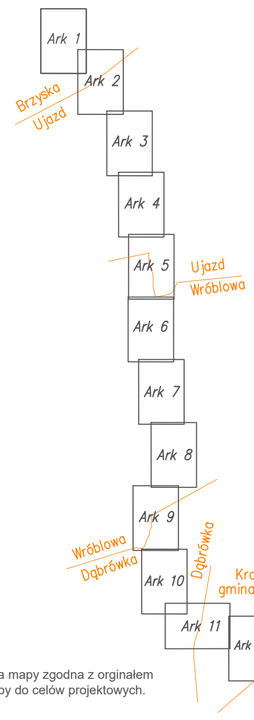

Kopia mapy zgodna z orginałem mapy do celów projektowych.

Starosta Jasielski
Dokumentacja projektowa nr GN-III.6630.86.2026 była przedmiotem narady koordynacyjnej przeprowadzonej za pomocą środków komunikacji elektronicznej zakończonej w dniu: 02-09-2026
Z up. Starosty
Mariusz Pabisz – Geodeta Powiatowy
Naczelnik Wydziału Geodezji, Katastru i Nieruchomości
PRZEWODNICZĄCY NARADY KOORDYNACYJNEJ

Dokument podpisany przez Mariusz Pabisz; Naczelnik Wydziału GN
Data: 2026.09.03 15:26:42 CEST

Legenda:

- Granice trenu inwestycji – granica działki budowlanej
- W309 / W1 — PROJEKTOWANA SIEĆ WODOCIĄGOWA PEHD 160mm, PEHD 160mm RC
- PROJEKTOWANA ZASUWA
- PROJEKTOWANY HYDRANT
- RURA OSŁONOWA/ PRZEWIERTOWA PEHD 280mm
- RURA DWUDZIELNA Arot ø110
- ODCINEK DO REALIZACJI PRZEWIERTEM
- Stw — PROJEKTOWANA STUDNIA WODOMIERZOWA DN1500
- TEREN ZALEWOWY Q1% OD RZEKI WISŁOKA

35 240 Rzeszów, ul. Staromiejska 75 tel. (017) 8 600 300	
Inwestor: GMINA BRZYSKA 28-212, Brzyska 338	
Lokalizacja: 0004 KRAJOWICE - GMINA KOŁACZYCE; 0019 KRAJOWICE - GMINA MIASTO JASŁO	
Nazwa inwestycji: Budowa sieci wodociągowej zasilającej centrum Brzysk	
ZESPÓŁ PROJEKTOWY:	
FUNKCJA: / NR UPR.: / BRANŻA: / PODPIS:	
projektant: mgr inż. Bartłomiej SROCZYK / PDK/0219/PWOS/25 / SANITARNA	
Nazwa rysunku: PROJEKT ZAGOSPODAROWANIA TERENU	Wrzesień 2026
	Nr rys: 13
	Skala: 1:500

ZAŁĄCZNIKI PROJEKTU BUDOWLANEGO

Inwestor	***Gmina Brzyska, 38-212 Brzyska 1***
Temat	**Budowa sieci wodociągowej zasilającej centrum Brzysk**

STRONA TYTUŁOWA PROJEKTU ZAGOSPODAROWANIA TERENU

Lokalizacja: **Województwo: podkarpackie Powiat: jasielski Gmina: Brzyska, Kołaczyce, Miasto Jasło**

Identyfikator działek ewidencyjnych:

Gmina Brzyska Obręb Brzyska

180502_2.0002.1313, 180502_2.0002.1716, 180502_2.0002.1717/1, 180502_2.0002.1717/3, 180502_2.0002.1717/4, 180502_2.0002.1718/1, 180502_2.0002.1718/2, 180502_2.0002.1718/5, 180502_2.0002.1720/2, 180502_2.0002.1721/3, 180502_2.0002.1721/6, 180502_2.0002.1721/7, 180502_2.0002.1722, 180502_2.0002.1724/2, 180502_2.0002.1724/4, 180502_2.0002.1724/7, 180502_2.0002.1724/8, 180502_2.0002.1843/1, 180502_2.0002.1843/3.

Gmina Brzyska Obręb Dąbrówka

180502_2.0003.181, 180502_2.0003.182, 180502_2.0003.184, 180502_2.0003.185, 180502_2.0003.187/1, 180502_2.0003.188/3, 180502_2.0003.190, 180502_2.0003.192, 180502_2.0003.193, 180502_2.0003.247, 180502_2.0003.253, 180502_2.0003.259/1.

Gmina Brzyska Obręb Ujazd

180502_2.0006.107, 180502_2.0006.169, 180502_2.0006.348, 180502_2.0006.350/1, 180502_2.0006.351/2, 180502_2.0006.353, 180502_2.0006.354, 180502_2.0006.360, 180502_2.0006.361, 180502_2.0006.363, 180502_2.0006.364, 180502_2.0006.366/1, 180502_2.0006.367, 180502_2.0006.368/1, 180502_2.0006.368/2, 180502_2.0006.371, 180502_2.0006.372, 180502_2.0006.375/1, 180502_2.0006.376, 180502_2.0006.380/1, 180502_2.0006.382/3, 180502_2.0006.383, 180502_2.0006.385/2, 180502_2.0006.385/3, 180502_2.0006.385/4, 180502_2.0006.386, 180502_2.0006.392/2, 180502_2.0006.403, 180502_2.0006.404/13, 180502_2.0006.404/15, 180502_2.0006.404/17, 180502_2.0006.405/5, 180502_2.0006.405/6, 180502_2.0006.405/8, 180502_2.0006.407, 180502_2.0006.457, 180502_2.0006.458/3, 180502_2.0006.458/4, 180502_2.0006.458/7, 180502_2.0006.458/12, 180502_2.0006.459/1, 180502_2.0006.459/2, 180502_2.0006.470/1, 180502_2.0006.474, 180502_2.0006.476, 180502_2.0006.477.

Gmina Brzyska Obręb Wróblowa

180502_2.0007.332, 180502_2.0007.505, 180502_2.0007.564/2, 180502_2.0007.790, 180502_2.0007.792, 180502_2.0007.793, 180502_2.0007.796, 180502_2.0007.797, 180502_2.0007.841, 180502_2.0007.872/1, 180502_2.0007.854, 180502_2.0007.915, 180502_2.0007.927, 180502_2.0007.928.

Gmina Kołaczyce Obręb Krajowice

180505_5. 0004.1/8, 180505_5. 0004.147, 180505_5. 0004.178.

Gmina Miasto Jasło Obręb Krajowice

180501_1.0019.263/3, 180501_1.0019.264/1, 180501_1.0019.264/3, 180501_1.0019.264/4, 180501_1.0019.264/5, 180501_1.0019.264/6, 180501_1.0019.264/7, 180501_1.0019.309, 180501_1.0019.310

Kategoria	**XXVI – 1.0**	**Data**	**14.09.2026 r.**

Spis treści

Zał 1. Informacja dotycząca Bezpieczeństwa i ochrony zdrowia ……..…… 3
1.1 Zakres robót objętych zamierzeniem budowlanym ……..……..... 4
1.2 Sposób prowadzenia instruktażu pracowników przed przystąpieniem do realizacji robót szczególnie niebezpiecznych ……...……..... 5
1.3 Środki techniczne i organizacyjne zapobiegające niebezpieczeństwom wynikającym z wykonywana robót budowlanych w strefach szczególnego zagrożenia zdrowia … 6
1.4 Uwaga końcowa ……..…….……..... 7
Zał 2 Warunki techniczne przyłączania do sieci wodociągowej ZWK-U-1502/2025 wydane przez Miejskie Przedsiębiorstwo Gospodarki Komunalnej Spółka z o.o. do Miejskiej sieci wodociągowej Miasta Jasła. ……..……... 8
Zał 3 Decyzja o środowiskowych uwarunkowaniach znak R.6220.4.2025.2026 z dnia 25. 03.2026r. ……..…….…..... 10
Zał 4 Decyzja pozwolenie wodnoprawne na przekroczenie cieków oraz prowadzenie robót w obszarze szczególnego zagrożenia powodzią od rzeki Wisłoki znak RJ.ZUZ.4210.1.208.2026.WM z dnia 17.08.2026r. ……..……. 27
Zał 4a Postanowienie prostujące oczywistą omyłkę Decyzja pozwolenie wodnoprawne znak RJ.ZUZ.4210.1.280.2026.WM z dnia 07.10.2026r. ……..…. 36
Zał 5 Decyzja Burmistrza Jasła znak WI.7230.1.80.2025 zezwolenie na lokalizację sieci w pasie drogowym w Ulicy Krajowickiej ……..……..... 38
Zał 6 Decyzja znak GK.7230.33.2026 zezwolenie na lokalizację sieci wodociągowej w drogach gminnych publicznych na terenie Gminy Brzyska……..….. 40
Zał 7 Umowa znak IKM 7021.1.57.2025 pomiędzy Inwestorem a Gminą Kołaczyce - zgoda na lokalizacje sieci wodociągowej w drodze wewnętrznej nr dz. 178 obręb ew. Krajowice,……...…. 42
Zał 8 Uzgodnienie znak B.6853.20.2026 zezwolenie na lokalizację sieci wodociągowej w drogach gminnych wewnętrznych oraz prowadzenie sieci wodociągowej po działkach stanowiących własność Gminy Brzyska. ……..… 43
Zał 9 Zezwolenie na lokalizacje Miasta Jasła znak WI.7230.186.2025 sieci wodociągowej w pasie drogowym drogi wewnętrznej ul. Działkowa . ……..……..…… 44
Zał 10 Umowa pomiędzy Inwestorem a Przedsiębiorstwem Produkcji Kruszwa i Usług Geologicznych KRUSZGEO SA - zgoda na lokalizacje sieci wodociągowej w na działkach będących własnością PPKiUG KRUSZGEO S.A.……. 46
Zał 11 Decyzja Wojewódzkiego Konserwatora Zabytków znak K-AZP.5161.99.2026.AOK określająca badania ratownicze w miejscu stanowisk archeologicznych oraz stały nadzór archeologiczny na terenie realizowanej inwestycji ……..……..…. 48
Zał 11a Zaświadczenie o ostateczności decyzji znak K-AZP.5161.99.2026.AOK ……..… 51
Zał 12 Uzgodnienie projektu zagospodarowania terenu przez Wojewódzkiego Konserwatora Zabytków K-IRN.5183.229.2026.AOK ……..... 52
Zał 13 Uzgodnienie Polskiej Spółki Gazowniczej Oddział Zakład Gazowniczy w Jaśle znak PSGJA.ZMSM.763B.320.1.26…… 56
Zał 14 Odpis protokół z narady koordnacyjnejGN-III.6630.86.2026 z dnia 02.09.2026r ……..……..…… 59

INFORMACJA
DOTYCZĄCA BEZPIECZEŃSTWA
I OCHRONY ZDROWIA

NAZWA OBIEKTU BUDOWLANEGO:

Budowa sieci wodociągowej zasilającej centrum Brzysk

inwestycja realizowana będzie na działkach:

- 1313, 1716, 1717/1, 1717/3, 1717/4, 1718/1, 1718/2, 1718/5, 1720/2, 1721/3, 1721/6, 1721/7, 1722, 1724/2, 1724/4, 1724/7, 1724/8, 1843/1, 1843/3 - obręb ewidencyjny 0002 Brzyska,
- 181, 182, 188/3, 184, 185, 187/1, 190, 192, 193, 247, 253, 259/1 - obręb ewidencyjny 0003 Dąbrówka,
- 107, 169, 348, 350/1, 351/2, 353, 354, 360, 361, 363, 364, 366/1, 367, 368/1, 368/2, 371, 372, 375/1, 376, 380/1, 382/3, 383, 385/2, 385/3, 385/4, 386, 392/2, 403, 404/13, 404/15, 404/17, 405/5, 405/6, 405/8, 407, 457, 458/3, 458/4, 458/7, 458/12, 459/1, 459/2, 470/1, 474, 476, 477 - obręb ewidencyjny 0006 Ujazd,
- 332, 505, 564/2, 790, 792, 793, 796, 797, 827/1, 841, 854, 915, 927, 928 - obręb ewidencyjny 0007 Wróblowa,
- 1/8, 147, 178 - obręb ewidencyjny 0004 Krajowice (gmina Kołaczyce),
- 263/3, 264/1, 264/3, 264/4, 264/5, 264/6, 264/7, 310 obręb ewidencyjny 0019 Krajowice (gmina Miasto Jasło),

INWESTOR:

Gmina Brzyska, 38-212 Brzyska 1

INFORMACJE SPORZĄDZIŁ:

mgr inż. Bartłomiej Sroczyk
Stobierna 836A, 36-002 Jasionka
Nr uprawnień PDK/0219/PWOS/25
spec.: inst. sanitarna bez ograniczeń

1. *INFORMACJA DOTYCZĄCA BEZPIECZEŃSTWA I OCHRONY ZDROWIA*

1.1. Zakres robót objętych zamierzeniem budowlanym

Przedmiotem inwestycji jest **Budowa sieci wodociągowej zasilającej centrum Brzysk**

W zakres opracowania wchodzi:

- Budowa sieci wodociągowej wraz z elementami uzbrojenia – infrastruktura towarzysząca (studnia wodomierzowa, hydranty, zasuwy, rury osłonowe).

Przewiduje się następującą kolejność realizacji robót:

- Przygotowanie zaplecza budowy,
- Wytyczenie trasy projektowanej sieci,
- Odhumusowanie,
- Wykonanie wykopów, zabezpieczenia wykopów,
- Wykonanie podsypek pod rurociągi,
- Montaż sieci w wykopach,
- Wykonanie sieci wodociągowej metodą przewiertu sterowanego,
- Próby szczelności przewodów, odbiór robót montażowych,
- Zasypka wykopów,
- Prace porządkowe, likwidacja zaplecza budowy.

Wykaz istniejących obiektów budowlanych

Na terenie przewidzianym pod powyższą inwestycję występują następujące obiekty budowlane:

- Gazociągi,
- Linie elektryczne napowietrzne oraz kable ziemne
- Sieć wodociągowa,
- Kanalizacja sanitarna grawitacyjna,
- Kable ziemne telekomunikacyjne

Elementy zagospodarowania terenu mogące stwarzać zagrożenie bezpieczeństwa i zdrowia ludzi:

Gazociągi, linie elektryczne napowietrzne oraz ziemne

Zagrożenia występujące podczas realizacji robót budowlanych

Lp.	**Rodzaj zagrożenia**	**Czas występowania**
1.	Wpadnięcie do wykopu	W okresie wykonywania wykopów pod rurociągi
2.	Zasypanie ziemią w wykopie	Wykonywanie wykopów wąsko przestrzennych, układanie (montaż sieci)
3.	Potknięcie się na tym samym poziomie	Przez cały okres wykonywania robót
4.	Pośliźnięcie się na tym samym poziomie	Przez cały okres wykonywania robót
5.	Kontakt z przedmiotem będącym w ruchu	Przez cały okres wykonywania robót

6.	Najechanie przez środki transportu drogowego	Przez cały okres wykonywania robót
7.	Uderzenie przez części ruchome i wirujące	Przez cały okres wykonywania robót
8.	Uderzenie o nieruchome przedmioty	Przez cały okres wykonywania robót
9.	Porażenie prądem	Przez cały okres budowy oraz szczególnie w czasie prowadzenia robót w pobliżu i pod czynnymi liniami elektrycznymi lub używania nie sprawnych elektronarzędzi
10.	Hałas	W okresie wykonywania robót ziemnych – w czasie pracy koparki, zagęszczarki.

1.2. Sposób prowadzenia instruktażu pracowników przed przystąpieniem do realizacji robót szczególnie niebezpiecznych

Celem instruktażu jest teoretyczne i praktyczne zapoznanie pracowników z warunkami bezpieczeństwa i higieny pracy w przebiegu robót. Polega ona na praktycznym i poglądowym omówieniu istniejących lub mogących wystąpić zagrożeń, a także wskazania metod i środków zapobiegawczych.

W czasie instruktażu należy:

- zapoznać z bezpiecznymi metodami pracy (teoretycznie i praktycznie),
- przeanalizować wspólnie z pracownikami istniejące warunki i zagrożenia na stanowisku pracy,
- omówić najczęściej spotykane przypadki nieprzestrzegania przepisów i zasad BHP przez pracowników i ich związek z wypadkami przy pracy,
- łączyć zagadnienia zawodowe z problematyką BHP.

Do zagadnień, które należy omówić w ramach instruktażu należą:

- zasady dyscypliny pracy w oparciu o regulamin pracy,
- ogólne przepisy dotyczące poruszania się pracowników po drogach i przejściach oraz zachowania podczas przewozu środkami transportowymi,
- zagrożenia wypadkowe związane ze stanowiskiem pracy,
- wytyczne prawidłowej organizacji pracy, zasady i przepisy dotyczące używania i konserwacji narzędzi,
- kultura miejsca pracy,
- rodzaj, sposób użycia i przechowywania sprzętu ochrony osobistej, odzieży ochronnej i roboczej,
- obowiązek zgłoszenia uszkodzeń ciała i korzystania z pierwszej pomocy,
- zawiadomienie kierownictwa o każdym wypadku przy pracy i awarii,
- higiena osobista (mycie rąk, korzystanie z urządzeń sanitarnych), normy dźwigania i podnoszenia ciężarów,
- ochrona przeciwpożarowa,
- prawa i obowiązki pracowników, szczególnie prawo odmowy wykonywania pracy, gdy zagraża ona życiu lub zdrowiu pracownika.

Instruktaż przeprowadza mistrz (majster) wyznaczony przez kierownika budowy. Nadzór nad prawidłowym szkoleniem pracowników sprawuje kierownik budowy, grup robót itp. Szkolenie winno być zaewidencjonowane w książce szkolenia, a jego odbycie

winno być potwierdzone podpisem pracownika.

1.3. Środki techniczne i organizacyjne zapobiegające niebezpieczeństwom wynikającym z wykonywana robót budowlanych w strefach szczególnego zagrożenia zdrowia

- **Środki ochrony osobistej**

Pracownicy wykonujący roboty ziemne i instalacyjne w drodze i pasie drogowym zobowiązani są chodzić w kamizelkach ostrzegawczych. Pracownicy zatrudnieni przy robotach, przy których może nastąpić uderzenie przez ruchome bądź nieruchome przedmioty (np. cięcie z użyciem przecinarek) zobowiązani są do używania kasków ochronnych. Sprzęt i narzędzia używane podczas pracy należy utrzymywać w stałej sprawności technicznej. Każda grupa robocza powinna posiadać apteczkę podręczną z wyposażaniem materiałów opatrunkowych i pierwszej pomocy.

- **Zabezpieczenie materiałów niebezpiecznych**
  - nie przewiduje się używania materiałów niebezpiecznych,

- **Zabezpieczenie wykonawstwa robót**

Wszelkie roboty należy wykonywać zgodnie z dokumentacją techniczną oraz przestrzegać przepisów i zasad BHP. Kierownik budowy powinien zwrócić uwagę na prawidłowe wykonywanie umocnień wykopów wąsko przestrzennych i innych robót ziemnych zgodnie z obowiązującymi przepisami. Operatorzy ciężkiego sprzętu budowlanego muszą posiadać specjalistyczne uprawnienia. Na terenie budowy powinna być apteczka podręczna. Należy dopilnować stosowania kasków i odzieży ochronnej oraz sprawdzać stan podręcznego sprzętu i sprzętu ciężkiego.

Teren robót sieciowych i drogowych należy zabezpieczyć zgodnie z przepisami o ruchu drogowym. Teren powinien być oznakowany tak, aby zwracał uwagę uczestników komunikacji na plac budowy i wynikające z tego powodu niebezpieczeństwa oraz skłaniał ich do ostrożnego zachowania. Wjazd i wyjazd z placu budowy nie może powodować zakłóceń w ruchu. Należy zwrócić szczególną uwagę na zabezpieczenie wykopów i montowanych studzienek wodomierzowych przed dostępem dzieci. Wykopy zabezpieczyć barierami ochronnymi lub taśmą PE.

Prace na czynnych urządzeniach energetycznych należy prowadzić po ich wyłączeniu spod napięcia i sprawdzeniu jego braku oraz obustronnym uziemieniu.

Prace prowadzone przy liniach napowietrznych wykonywać zgodnie z Rozporządzeniem Ministra Infrastruktury z 06.02.2003 w sprawie BHP w czasie wykonania robót budowlanych Rozdział 6.1 § 55.1

Nie dopuszczalne jest sytuowanie stanowisk pracy, składowisk wyrobów materiałów lub maszyn i urządzeń budowlanych bezpośrednio pod napowietrznymi liniami elektroenergetycznymi lub w odległości liczonej w poziomie od skrajnych przewodów mniejsze niż: 3m dla linii do 1kV; 5m dla linii od 1kV-15kV; 10m dla linii 15kV-30kV; 15m dla linii 30 kV-110kV.

Prace w mniejszych odległościach należy wykonywać tylko ręcznie lub przy wyłączonym napięciu. Roboty w sąsiedztwie istniejących linii prowadzić pod nadzorem właściciela danego uzbrojenia. Przy wykonywaniu robót budowlanych przy użyciu maszyn lub innych urządzeń technicznych, bezpośrednio pod linią wysokiego napięcia, należy uzgodnić bezpieczne warunki pracy z jej użytkownikiem.

1.4. Uwaga końcowa

Przed rozpoczęciem prac budowlanych kierownik robót winien opracować tzw. „Plan BIOZ", czyli plan bezpieczeństwa i ochrony zdrowia dla robót stwarzających zagrożenie bezpieczeństwa i zdrowia ludzi zgodnie z Rozporządzeniem Ministra Infrastruktury.

Opracowanie:

mgr inż. Bartłomiej Sroczyk

Miejskie Przedsiębiorstwo
Gospodarki Komunalnej Spółka z o.o.
38-200 Jasło, ul. Na Kotlinę 33
tel. 13 443 67 60, BOK 13 443 67 62
www.mpgk.jasło.pl, sekretariat@mpgk.jasło.pl
NIP 685-000-43-07, REGON 370373355
KRS-0000080708

ZWK-U- 1502/2025

Jasło, dnia 2025-03-31

URZĄD GMINY BRZYSKA
Sekretariat
Wpłynęło 02. 04. 2025
Lp. 1824 podpis

Gmina Brzyska
38–212 Brzyska 1

W odpowiedzi na wniosek znak: B.7011.2.2025 z dnia 20-03-2025r., Miejskie Przedsiębiorstwo Gospodarki Komunalnej Spółka z o.o. w Jaśle określa warunki podłączenia budynków położonych w miejscowości Brzyska do miejskiej sieci wodociągowej miasta Jasła.


A. Wnioskodawca:
Gmina Brzyska, 38-212 Brzyska 1

B. Sieć wodociągowa, warunki przyłączenia:
B. 1. Miejsce przyłączenia: sieć wodociągowa z rur PE o średnicy 160 mm, zlokalizowana na działce nr ewid. 264/3 przy ulicy Krajowickiej w Jaśle.
B. 2. Miejsce przyłączenia naniesiono na planie sytuacyjno - wysokościowym w skali 1:500 (w załączeniu).
B. 3. Zapotrzebowanie na wodę wynosi: 7,0 dm^3/s (cele socjalno - bytowe).
B. 4. Sposób podłączenia: poprzez montaż tulei kołnierzowej PE do istniejącej zasuwy DN150.
B. 5. Za miejscem włączenia należy wybudować studnię wodomierzową i wyposażyć ją w system zaworów przed i za wodomierzem oraz zawór zwrotny antyskażeniowy.
B. 6. Ciśnienie wody w miejscu przyłączenia wynosi w granicach od 0,2 MPa do 0,52 MPa.

C. Wymogi formalne.
C. 1. Budowę wodociągu należy realizować zgodnie z obowiązującymi w tym przedmiocie przepisami.
C. 2. Trasa wodociągu i jego opis techniczny wymaga uzgodnienia z tut. Przedsiębiorstwem.
C. 3. Stosowane materiały muszą posiadać aktualne dokumenty dopuszczenia do stosowania w budownictwie.
C.4.1. Prace ziemne w obrębie sieci wodociągowej lub kanalizacyjnej powinny być wykonane ręcznie pod nadzorem pracownika tut. Przedsiębiorstwa. Na 2 dni przed rozpoczęciem robót należy poinformować Przedsiębiorstwo o zamiarze rozpoczęcia robót.
C. 4.2. Z robót zanikowych budowy wodociągu należy sporządzić notatki z udziałem przedstawiciela tut. Przedsiębiorstwa.
C. 5. Wykonany wodociąg przed zasypaniem podlega odbiorowi końcowemu z udziałem przedstawiciela tut. Przedsiębiorstwa na wniosek Wnioskodawcy. Do dokumentów odbiorowych należy dołączyć inwentaryzację powykonawczą z placu budowy lub oświadczenie geodety o przyjęciu do inwentaryzacji i zgodności wykonania z projektem budowlanym.
C. 6. Warunki przyłączenia ważne są dwa lata od daty ich określenia.
C. 7. Pobór wody będzie możliwy po zawarciu oddzielnej umowy o zaopatrzenie w wodę.

Otrzymują:
1 x Adresat + zał.
1x ZWK a/a

PREZES ZARZĄDU
mgr inż. Paweł Zawada

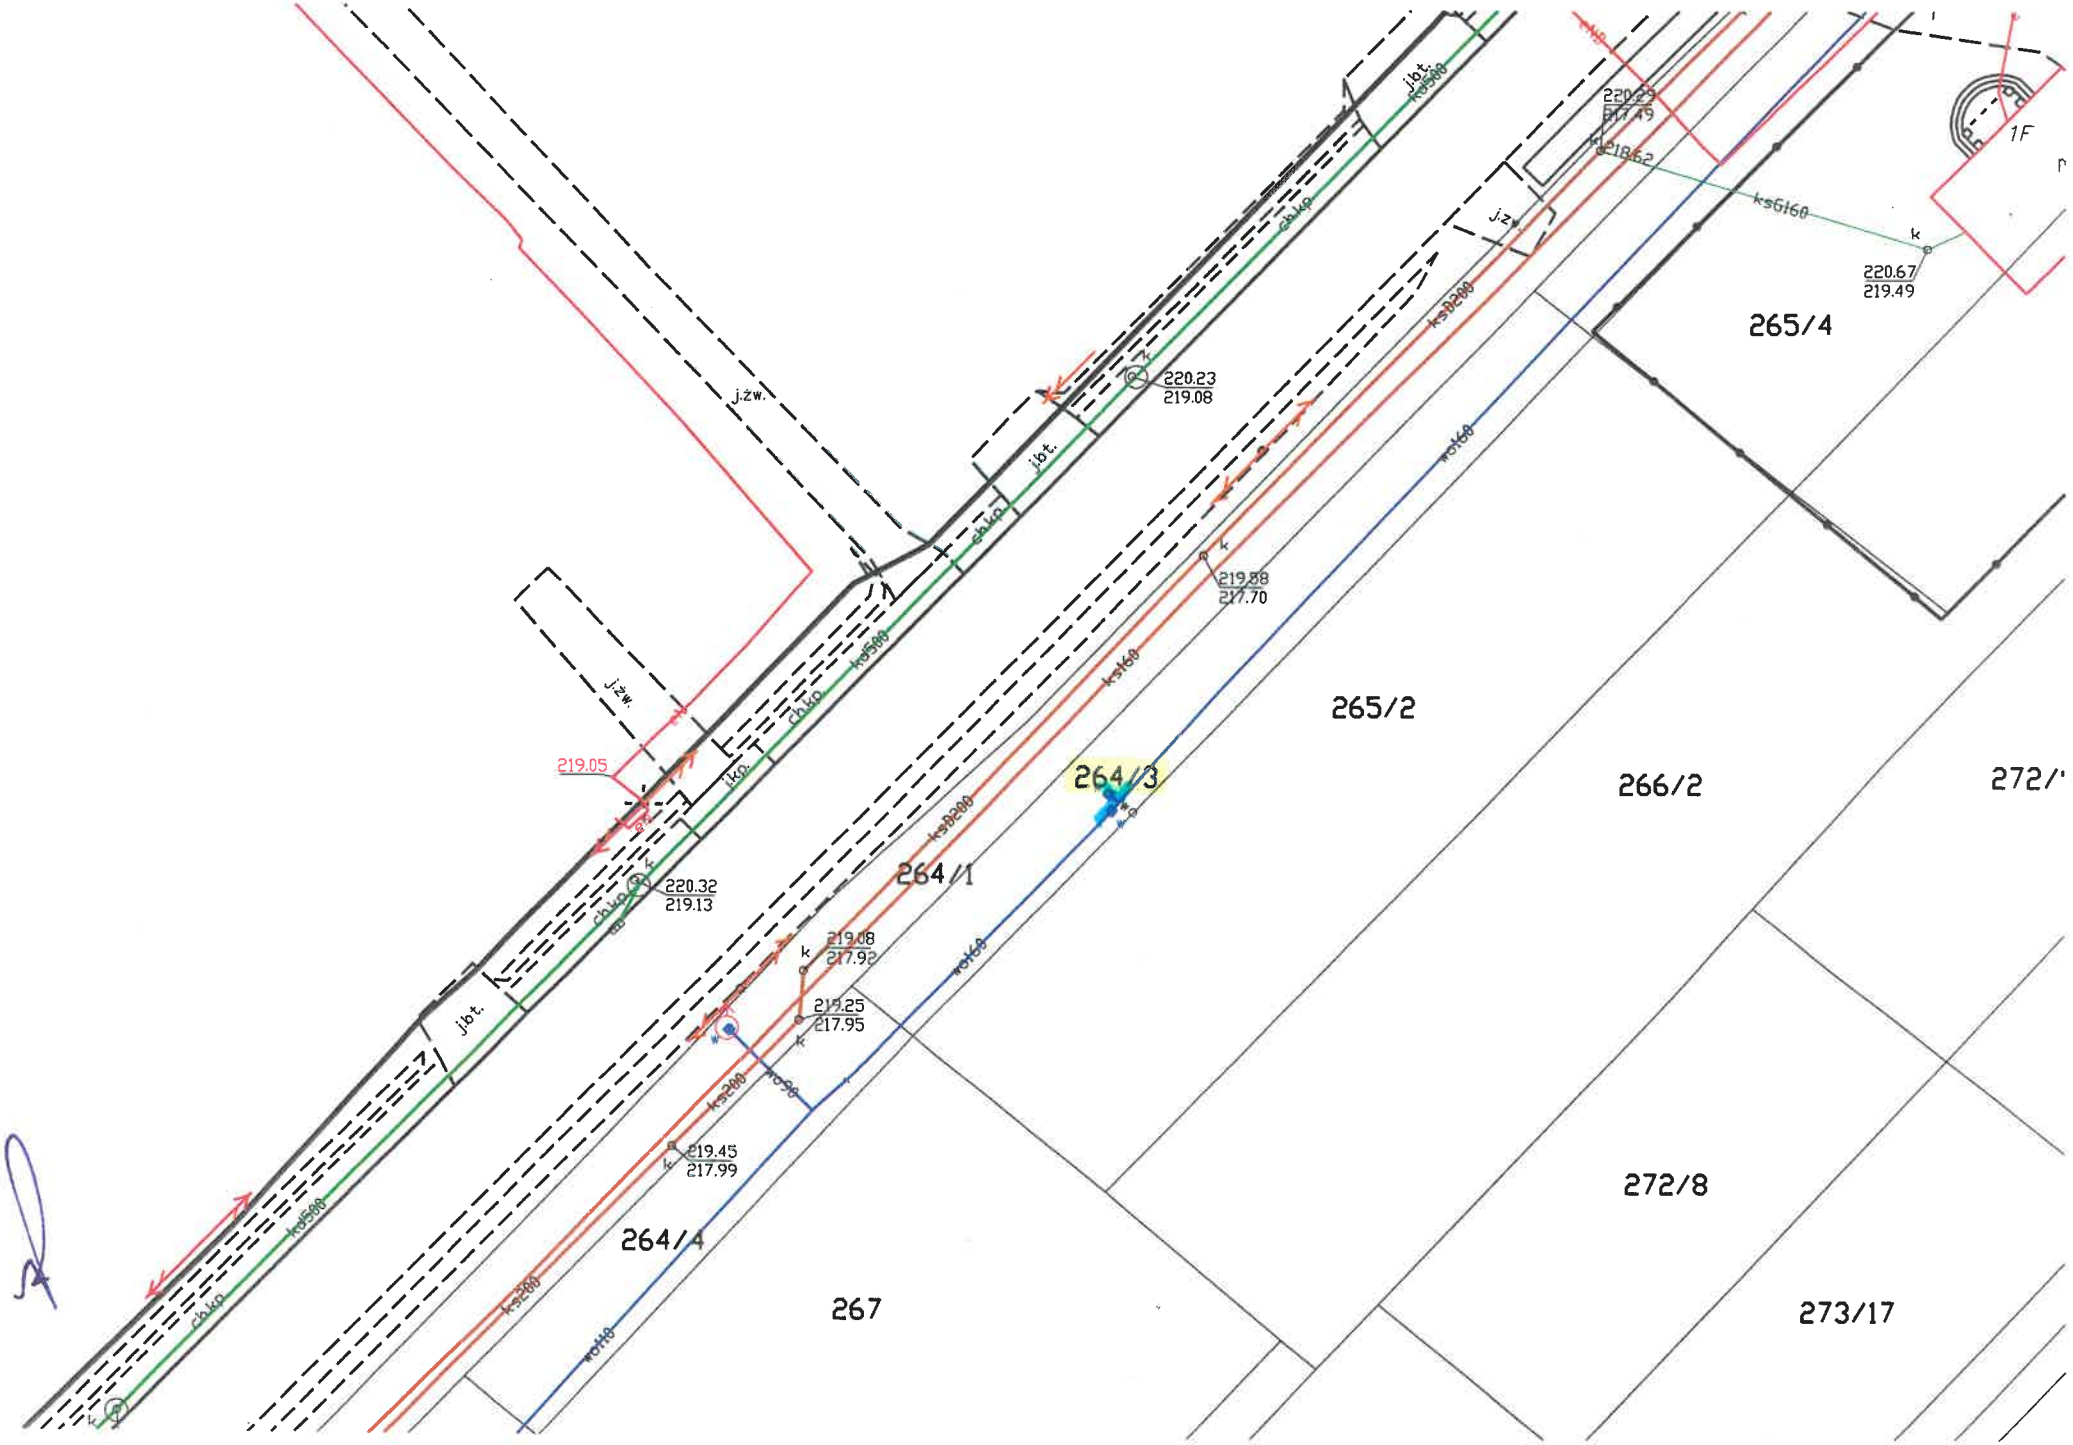
j.żw.
j.żw.
j.bt.
j.bt.
j.bt.
j.z
1F
220.23
219.08
220.32
219.13
219.05
219.58
217.70
219.08
217.92
219.25
217.95
219.45
217.99
220.67
219.49
218.62
265/4
265/2
264/3
264/1
264/4
266/2
272/8
267
273/17
272/
kd160
kd500
kd90
ks200
ks160
kg160

WÓJT GMINY BRZYSKA
woj. podkarpackie
R.6220..4.2025.2026

Decyzja stała się ostateczna
z dniem: 30.04.2026r.
Brzyska, dnia 30.04.2026r.

Brzyska dnia 25.03.2026r.

DECYZJA

o środowiskowych uwarunkowaniach

Działając na podstawie art. 104 ustawy z dnia 14 czerwca 1960r. Kodeks postępowania administracyjnego (Dz.U. z 2025r. poz. 1691t.j.), art.59.ust.1 pkt.2, art.71 ust.2, pkt.2, art.73 ust.1, art.75 ust.1 pkt 4, art. 84 i art.85 ust.1 i ust.2 pkt.2 ustawy z dnia 3 października 2008r. o udostępnianiu informacji o środowisku i jego ochronie, udziale społeczeństwa w ochronie środowiska oraz o ocenach oddziaływania na środowisko (Dz. U. z 2024 poz. 1112 ze zm.), po rozpatrzeniu wniosku z dnia 27.11.2025r.(data wpływu 28.11.2025r.) wraz Kartą informacyjną przedsięwzięcia wraz z uzupełnieniami, Inwestora Gminy Brzyska, w imieniu, której działa Pełnomocnik Pan Bartłomiej Sroczyk, reprezentujący Firmę REIN S.J. A, J. Cebulak z siedzibą w Rzeszowie o wydanie decyzji o środowiskowych uwarunkowaniach zgody na realizację przedsięwzięcia, polegającego na: „Budowie sieci wodociągowej zasilającej centrum Brzysk wraz z infrastrukturą towarzyszącą"

Wójt Gminy Brzyska
orzeka

brak potrzeby przeprowadzenia oceny oddziaływania na środowisko, dla przedsięwzięcia polegającego na „Budowie sieci wodociągowej zasilającej centrum Brzysk wraz z infrastrukturą towarzyszącą jeżeli zostaną spełnione niżej wymienione warunki"

1.Teren, na którym zlokalizowane będzie zaplecze budowy, miejsca magazynowania odpadów, materiałów budowlanych, place postojowe maszyn itp., zostaną uszczelnione w taki sposób, aby uniemożliwić przedostanie się zanieczyszczeń do środowiska gruntowo-wodnego.

2.Teren budowy zostanie wyposażony w środki do likwidacji ewentualnych wycieków płynów eksploatacyjnych z wykorzystywanych maszyn (np. sorbenty, maty sorpcyjne).

3.Przekroczenie siecią wodociągową pod dnem rzeki Wisłoki - dz. nr ewid. 1/8 w km ok. 103+773 będzie wykonane metodą bezwykopową, bez ingerencji w koryto rzeki Wisłoki; komory wejścia i wyjścia przy przekraczaniu rzeki Wisłoki będą zlokalizowane poza granicami obszaru Natura 2000 Wisłoka z dopływami PLH 180052.

4. Celem zachowania wierzchniej warstwy gleby z pasa budowlano-montażowego sieci wodociągowej, w pierwszej kolejności zostanie zebrana warstwa humusu, który będzie składowany oddzielnie. Po zakończeniu robót budowlanych humus będzie wykorzystany do zagospodarowania wierzchniej warstwy terenu.

5.Prace związane ze zdjęciem wierzchniej warstwy gleby oraz ewentualna wycinka drzew i krzewów wykonane będą poza okresem wzmożonej aktywności fauny, w tym poza głównym okresem lęgowym ptaków, tj. poza 1 marca - 31 sierpnia. W przypadku konieczności wykonywania ww. prac w ww. okresie, prace te powinny być poprzedzone kontrolą przyrodnika pod kątem występowania chronionych gatunków zwierząt w okresie 1-3 dni przed planowanym terminem prac ziemnych oraz wycinki drzew i krzewów.

6.Drzewa i krzewy (wraz ze strefą korzeniową), narażone na uszkodzenia mechaniczne, zlokalizowane w pobliżu trasy planowanej sieci kanalizacji będą zabezpieczone na etapie realizacji robót. W tym celu należy osłaniać pnie drzew narażonych na kolizję ze sprzętem mechanicznym za pomocą np. mat słomianych i desek. Korony drzew będą znajdować się poza zasięgiem pracującego sprzętu, prace w obrębie systemów korzeniowych będą prowadzone ręcznie lub niewielkimi koparkami. Odkryte korzenie drzew będą nawadniane (w zależności od panujących warunków atmosferycznych) i przykryte warstwą urodzajnej ziemi. W przypadku krzewów zastosowane będą wygrodzenia. Po zakończeniu budowy, osłony z pni drzew oraz wygrodzenia krzewów będą usunięte.
7.W celu ochrony płazów (oraz innych drobnych zwierząt), wykopy będą prowadzone krótkimi odcinkami i zasypywane na koniec każdego dnia roboczego, natomiast w przypadku konieczności pozostawienia otwartego wykopu na noc zostaną one zabezpieczone w taki sposób, aby zapobiec wpadaniu do nich zwierząt, w tym płazów (np. poprzez stosowanie szczelnych przykryć lub tymczasowym ogrodzeniem utrzymywanym w szczelności z gruntem i w miejscach połączeń). Codziennie rano przed rozpoczęciem robót, a następnie bezpośrednio przed zasypaniem wykopów będą one sprawdzane, czy nie zostały w nich uwięzione zwierzęta. W przypadku stwierdzenia zwierząt w wykopach (i innych miejscach mogących stanowić pułapki dla zwierząt), zostaną one natychmiast przeniesione poza teren robót, w odpowiednie dla danego gatunku siedlisko.
8.Po zakończeniu realizacji przedsięwzięcia, zostaną usunięte wszelkie pozostałe po budowie zanieczyszczenia i niewykorzystane materiały a następnie zostanie przeprowadzone uporządkowanie terenów.
9.Realizacja przedsięwzięcia prowadzona będzie wyłącznie w porze dziennej, tj. w godzinach 06:00 - 22:00.
10. Zaplecze budowy (miejsce gromadzenia materiałów i odpadów, stacjonowania pojazdów i maszyn budowy, zaplecza socjalnego) należy zorganizować w sposób zabezpieczający środowisko gruntowo-wodne przed zanieczyszczeniem.
11.W przypadku konieczności odwadniania wykopów budowlanych wody pochodzące z odwodnienia należy zagospodarować zgodnie z obowiązującymi przepisami.
12.Komory wejścia i wyjścia przy przekraczaniu rzeki Wisłoki przewiertem sterowanym zostaną zlokalizowane w odległości ok. 28 m od granic obszaru Natura 2000 "Wisłoka z dopływami".
13.Prace ziemne (rozkopy oraz czasowe składowanie ziemi z wykopów), zostaną zlokalizowane w odległości nie mniejszej niż 25 m od granic ww. obszaru Natura 2000.
14. Przekroczenia projektowaną siecią rzeki, potoków, cieków i rowów, należy wykonać metodami bezwykopowymi, bez naruszania ich skarp i dna, z zachowaniem warunków technicznych zyskanych od administratora cieku.

15. Ewentualne uszkodzenia gruntu w obrębie rzeki, potoków, cieków i rowów, powstałe w wyniku prowadzonych prac, zostaną naprawione na koszt Inwestora, a miejsce/a zostaną przywrócone do stanu wyjściowego.
16. Miejsca przekroczeń projektowaną siecią wodociągową rzeki, potoków, cieków i rowów, należy oznakować w widoczny i trwały sposób.

Uzadsadnienie

Do Wójta Gminy Brzyska wpłynął wniosek z dnia 27.11.2025r. (data wpływu 28.11.2025r.) Inwestora Gminy Brzyska, w imieniu, której działa Pełnomocnik Pan Bartłomiej Sroczyk, reprezentujący Firmę REIN S.J. A, J. Cebulak z siedzibą w Rzeszowie, o wydanie decyzji o środowiskowych uwarunkowaniach zgody na realizację przedsięwzięcia, polegającego na:**„Budowie sieci wodociągowej zasilającej centrum Brzysk wraz z infrastrukturą towarzyszącą”**.
Do wniosku dołączono wymagane załączniki o których mowa w art. 74 ustawy ooś (Dz.U. z 2024 poz. 1112 ze zm.) w tym kartę informacyjną przedsięwzięcia wraz z uzupełnieniami. W związku z powyższym na podstawie art. 61 §1 kpa, w związku z art. 73 ust.1 ww. ustawy ooś, Wójt Gminy Brzyska wszczął postępowanie administracyjne w sprawie wydania decyzji o środowiskowych uwarunkowaniach zgody na realizację przedmiotowego przedsięwzięcia

- Teren po zrealizowaniu przedsięwzięcia przywrócić do stanu pierwotnego.

Przedsięwzięcie projektowane jest na terenie działek ewidencyjnych znajdujących się w załączniku do Karty informacyjnej przedsięwzięcia.

Planowane przedsięwzięcie jest inwestycją liniową polegającą na budowie sieci wodociągowej zasilającej centrum Brzysk wraz z infrastrukturą towarzyszącą (zasuwy, hydranty) obejmuje swoim zakresem wykonanie:

- podziemnej infrastruktury wodociągowej o długości ok. 5,9 km rur wodociągowych łączących sieć rozdzielczą miasta Jasła z projektowaną siecią wodociągową zasilającą centrum Brzysk, - naziemnego uzbrojenia na sieci wodociągowej w postaci: hydrantów w ilości ok. 25 szt., skrzynek zasuw w ilości ok. 8 szt. oraz na odejściu do każdego hydrantu,
- sieci wodociągowej metodami bezwykopowymi przy przekroczeniu rzeki Wisłoki, innych rowów i cieków oraz dróg o nawierzchni asfaltowej.

Planowana budowa sieci wodociągowej realizowana będzie z wykorzystaniem rurociągów polietylenowych o średnicy zewnętrznej do 160 mm (PE160, PE140, PE125, PEll0). Sieć będzie instalacją w pełni szczelną odporną na infiltracje oraz eksfiltracje. W miejscu włączenia do istniejącej sieci wodociągowej wykonane zostanie opomiarowanie pobieranej wody w komorze wodomierzowej. Wodociąg na etapie użytkowania nie zajmuje określonej powierzchni działek i nie spowoduje uszczuplenia terenów zielonych. Teren czasowo zajmowany w celu wybudowania sieci przy przyjęciu szerokości pasa roboczego 1,5 m dla robót liniowych wyniesie około 0,75 ha.

Przewody układane będą w wąsko przestrzennych wykopach liniowych umacnianych szalunkami płytowymi lub palami szalunkowymi - wypraskami, na podsypce z piasku, starannie zagęszczonej wyprofilowanej tak, aby obwód rury przylegał do podłoża. Po pozytywnej próbie szczelności każdego odcinka, sprawdzeniu poprawności jego ułożenia zarówno w założonym spadku jak i kierunku, inwentaryzacji geodezyjnej oraz odbiorze technicznym nastąpi zasypywanie wykopów. Dopuszcza się zastosowanie przewodów wielowarstwowych np. z rur PERC dla których nie jest wymagane stosowanie podsypki i obsypki. Ostatnią warstwą zasypu będzie warstwa humusu.W miejscach występowania innego uzbrojenia podziemnego (sieci) prace będą wykonywane w uzgodnieniu z zarządcami tych sieci. przy skrzyżowaniach wodociągu z istniejącymi kablami, na kablach zakładane będą osłony wg wytycznych od zarządców. Podczas wykonywania prac w miejscach przecinających istniejące ciągi komunikacji samochodowej i pieszej, niezbędne będzie ograniczenie ruchu oraz wykonanie objazdów i kładek dla pieszych. Przejścia pod drogami z nawierzchnia asfaltową, pod ciekami naturalnymi i rowami melioracyjnymi wykonane zostaną metodą przewiertu sterowanego w rurach osłonowych (bez naruszania dna i skarp brzegowych cieków i rowów).

Zgodnie z rozporządzeniem Ministra Infrastruktury z dnia 4 listopada 2022 r. w *sprawie Planu gospodarowania wodami* na *obszarze dorzecza Wisły* (Dz.U.2023.300), działka objęta wnioskiem zlokalizowana jest w obrębie zlewni jednolitej części wód powierzchniowych (JCWP RW): *"Wisłoka od Ropy do Pot Chotowskiego"* o kodzie PLRW200006218719, RW_wap (potok lub mała rzeka wyżynna na podłożu węglanowym), będącej monitorowaną, silnie zmienioną częścią wód, w złym stanie i zagrożoną ryzykiem nieosiągnięcia celu środowiskowego, którym jest umiarkowany potencjał ekologiczny, zapewnienie drożności cieku dla migracji ichtiofauny na odcinku cieku istotnego Wisłoka w obrębie JCWP (dla łososia), zapewnienie drożności cieku według wymagań gatunków chronionych, zapewnienie drożności cieku dla migracji gatunków oznaczeniu gospodarczym na odcinku cieku głównego Wisłoka w obrębie JCWP (dla troci wędrownej) oraz stan chemiczny: dla złagodzonych wskaźników [benzo(a)piren(w), związki tributylocyny(w)] poniżej stanu dobrego, dla pozostałych wskaźników - stan dobry.

Dla omawianej JCWP zostało ustanowione odstępstwo odroczenia w czasie terminu osiągnięcia celu środowiskowego do roku 2027 (substancje priorytetowe wprowadzone dyrektywą 2013/39/UE - do

2039 r.) w trybie art. 4 ust. 4 Dyrektywy 2000/60/WE Parlamentu Europejskiego i Rady z dnia 23 października 2000 r. ustanawiającej ramy wspólnotowego działania w dziedzinie polityki wodnej (Dz. U. UE. L. z 2000 r. Nr 327, str. 1 z późno zm.) (dalej Ramowej Dyrektywy Wodnej) oraz odstępstwo mniej rygorystycznego celu środowiskowego w trybie art. 4 ust. 5 Ramowej Dyrektywy Wodnej dla wskaźników: 10, EFI+PL/ IBl _PL; benzo(a)piren (występowanie w wodzie), związki tributylocyny (występowanie w wodzie). Zlewnia ww. JCWP została zaliczona do obszarów chronionych przeznaczonych do ochrony siedlisk lub gatunków, o których mowa w przepisach ustawy z dnia 16 kwietnia 2004r. o ochronie przyrody, dla których utrzymanie lub poprawa stanu wód jest ważnym czynnikiem w ich ochronie, tj. Park Krajobrazowy Pasma Brzanki, Czarnorzecko-Strzyżowski Park Krajobrazowy, obszary chronionego krajobrazu: Pogórza Strzyżowskiego, Pogórza Ciężkowickiego (woj. podkarpackie) i Jastrząbsko-Żdżarski (woj. podkarpackie) oraz obszary Natura 2000: Dolna Wisłoka z Dopływami, Golesz, Wisłoka z dopływami i Liwocz. Omawiana JCWP stanowi obszar chroniony przeznaczony do ochrony gatunków zwierząt wodnych o znaczeniu gospodarczym, tj. Wisłoka (od ujścia do zapory w Krempnej) dla ochrony troci wędrownej.

Przedsięwzięcie realizowane będzie częściowo w granicach GZWP 433 Dolina rzeki Wisłoka, poza ujęciami wód i strefami ochronnymi dla nich utworzonymi. Inwestycja lokowana jest częściowo w obszarach zagrożenia powodziowego o wysokim prawdopodobieństwie wystąpienia Q10 ścieki bytowo-gospodarcze (w sumie w ilości ok. 27000 litrów - podobne do zużycia wody na cele socjalne). Wykonawca prac budowlanych zobowiązany zostanie do zorganizowania zaplecza w miejscu z zapleczem socjalnym, w przypadku braku takiej możliwości przewidzieć należy przewoźne sanitariaty. Ścieki socjalne gromadzone w zbiornikach kabin sanitarnych należy okresowo po napełnieniu opróżniać przez specjalistyczną firmę. Ścieki z płukania sieci wypuszczać przez końcówki sieci poza miejsce prowadzenia robót budowlanych do czasu aż zacznie na końcówkach i hydrancie wypływać czysta woda. Płukanie przewodów wodociągowych powinno się odbywać z prędkością 1,0 *mis.* Woda z pierwszego płukania sieci wodociągowej może posiadać zanieczyszczenia pochodzące z przedostania się gruntu do wnętrza rur może też zawierać części stałe w postaci skrawków tworzywa sztucznego powstałego podczas obrabiania rurociągu przed połączeniem z sobą odcinków rur. Na końcówki węży podłączonych do hydrantów należy zainstalować odpowiednie worki z gęstej siatki (bigbagi) które wyłapią części zanieczyszczeń mechanicznych. Po wstępnym wypłukaniu sieci bezpośrednio przed oddaniem sieci do eksploatacji należy przeprowadzić dezynfekcje sieci wodociągowej. Dezynfekcję sieci wodociągowej należy wykonać przy użyciu wodnego roztworu podchlorynu sodu w dawce 3 mgCI/I. Po 24 godzinach kontaktu, zachlorowane przewody należy poddać intensywnemu płukaniu czystą wodą pobraną z sieci wodociągowej z prędkością około 1 *mis* tak by stężenie wolnego chloru w wodzie pitnej nie przekraczało 0,3 mgli i do tego poziomu trzeba wypłukać wodociąg.

Tymczasowe zaplecza budowy miejsca składowania materiałów, odpadów, stacjonowania pojazdów i sprzętu budowy jak również miejsca tankowania i drobnych napraw oraz zaplecza socjalnego planuje się zlokalizować na działkach będących własnością Inwestora- Gminy Brzyska.

Na obecnym etapie przez Inwestora wskazane są działki:

599, 600,602/1 w m. Wróblowa. Działki 600, 602/1 zlokalizowane są w odległości ok 100m od planowanych miejsc rozkopów a sama działka 599 zlokalizowana jest bezpośrednio przy trasie planowanych rozkopów, działka 559 posiada dojazd z dwóch dróg gminnych i będzie służyć jako dojazd do placu budowy zlokalizowanego na działkach 600, 602/1.

oraz zawiadomił o powyższym strony postępowania poprzez obwieszczenie znak: R.6220.4.2025 z dnia 05.12.2025r.

Informacja o złożonym wniosku została zamieszczona w publicznie dostępnym wykazie danych o dokumentach zawierających informacje o środowisku i jego ochronie prowadzonym przez Wójta Gminy Brzyska, pod nr 20/2025.Ś

Ze względu na charakter wnioskowanego zamierzenia ustalono, że należy je zaliczyć do przedsięwzięć wymienionych w § 3 ust. 1 pkt 71 rozporządzenia Rady Ministrów z dnia 10 września 2019r. w sprawie przedsięwzięć mogących znacząco oddziaływać na środowisko (Dz. U. z 2019r., poz. 1839),"Rurociągi wodociągowe magistralne do przesyłania wody oraz przewody wodociągowe magistralne do przesyłania wody oraz przewody magistralne dodprowadzające wodę do stacji uzdatniania do przewodów wodociagowych rozdzielczych z wyłączeniem ich przebudowy metodą bezwykopową" tym samym przedsięwzięcie należy zakwalifikować do grupy mogących potencjalnie znacząco oddziaływać na środowisko na podstawie art. 59 ust. 1 pkt 2 ustawy o udostępnianiu informacji o środowisku i jego ochronie, udziale społeczeństwa w ochronie środowiska oraz o ocenach oddziaływania na środowisko, których realizacja zgodnie z art. 71 ust. 2 pkt 2 tej ustawy wymaga uzyskania decyzji o środowiskowych uwarunkowaniach.
Zgodnie z art. 80 ust. 2 ustawy OOŚ właściwy organ wydaje decyzję o środowiskowych uwarunkowaniach po stwierdzeniu zgodności lokalizacji przedsięwzięcia z ustaleniami miejscowego planu zagospodarowania przestrzennego, jeżeli plan ten został uchwalony.Przy czym zgodnie z art.80 ust.2a ustawy OOŚ przepisu, jak wyżej nie stosuje się do decyzji o środwiskowych uwarunkowaniach wydawanych dla inwestycji strategicznych. Planowane do realizacji przedsięwzięcie jako publiczne urządzenia służące do zaopatrzenia ludności w wodę, stanowi inwestycję strategiczną, o której mowa w art. 59a ust.4 pkt.3 ustawy OOŚ.

Obowiązek przeprowadzenia oceny oddziaływania na środowisko, zgodnie z art. 63 ust.1 ustawy ooś, stwierdza w drodze postanowienia organ właściwy do wydania decyzji o środowiskowych uwarunkowaniach, po zasięgięciu opinii własciwych organów. Z uwagi na powyższe należało przeprowadzić postępowanie w celu ustalenia potrzeby przeprowadzenia oceny oddziaływania planowanego zamierzenia inwestycyjnego na środowisko.

Wypełniając dyspozycję art. 64 ust.1 pkt.1, 2, 4 ustawy ooś, Wójt Gminy Brzyska w dniu 05.12.2025r., zwrócił się z wnioskiem znak: R.6220.4.2025 do Regionalnego Dyrektora Ochrony Środowiska w Rzeszowie, w sprawie wyrażenia opinii co do obowiązku przeprowadzenia oceny oddziaływania na środowisko i ustalenia ewentualnego zakresu raportu o oddziaływaniu przedsięwzięcia na środowisko dla ww. przedsięwzięcia. W dniu 05.01.2026r. Regionalny Dyrektor Ochrony Środowiska w Rzeszowie pismem znak: WOOS.4220.4.15.2025.KR.4 zawiadomił tutejszy organ o wyznaczeniu nowego terminu wydania opinii do dnia 19.01.2026r.Wójt Gminy Brzyska w dniu 15.01.2026r. przy piśmie znak: R.6220.4.2025.2026 przesłał do Regionalnego Dyrektora Ochrony Środowiska w Rzeszowie uzupełnienie KIP, sporządzone przez Inwestora na wniosek Państwowego Gospodarstwa Wodnego Wody Polskie Zarząd Zlewni w Jaśle. Regionalny Dyrektor Ochrony Środowiska w Rzeszowie po otrzymaniu ww. uzupełnienia KIP wydał opinię znak; WOOŚ.4220.4.15.2025.KR.7 z dnia 27 01.2026r, stwierdzając, że dla przedmiotowego przedsięwzięcia nie istnieje konieczność przeprowadzenia oceny oddziaływania na środowisko o ile zostaną spełnione warunki w ww. opinii.

Organ prowadzący postępowanie wystąpił również w dniu 05.12.2025r. z wnioskiem uzupełnionym w dniu 13.01.2026r. do Dyrektora Państwowego Gospodarstwa Wodnego Wody Polskie Zarząd Zlewni w Jaśle o wyrażenie opinii co do potrzeby przeprowadzenia oceny oddziaływania na środowisko i ustalenia ewentualnego zakresu raportu o oddziaływaniu przedsięwzięcia na środowisko dla ww. przedsięwzięcia. Dyrektor Państwowego Gospodarstwa Wodnego Wody Polskie Zarząd Zlewni

w Jaśle pismem znak: RJ.ZZŚ.4901.173.2025.J z dnia 15.12.2025r. wezwał Pełnomocnika Inwestora do uzupełnienia KIP. W dniu 27.01.2026r. Dyrektor Państwowego Gospodarstwa Wodnego Wody Polskie Zarząd Zlewni w Jaśle wyznaczył nowy termin załatwienia wniosku do dnia 16.02.2026r. Do Wójta Gminy Brzyska w dniu 13.02.2026r. wpłynęła opinia Dyrektora Państwowego Gospodarstwa Wodnego Wody Polskie Zarząd Zlewni w Jaśle stwierdzająca, że dla ww. przedsięwzięcia przeprowadzenie oceny oddziaływania na środowisko nie jest wymagane jeśli zostaną spełnione warunki w niej zawarte.

Wójt Gminy Brzyska zwrócił się również do Państwowego Powiatowego Inspektora Sanitarnego w Jaśle, z wnioskiem znak: R.6220.4.2025 z dnia 05.12.2025r., o wyrażenie opinii co do potrzeby przeprowadzenia oceny oddziaływania na środowisko i ustalenia ewentualnego zakresu raportu o oddziaływaniu przedsięwzięcia na środowisko dla planowanego zamierzenia inwestycyjnego. Państwowy Powiatowy Inspektor Sanitarny w Jaśle wydał opinię z dnia 18.12.2025r. znak: PZNS.9020.4.49.2025, że dla przedmiotowego przedsięwzięcia nie istnieje konieczność przeprowadzenia oceny oddziaływania na środowisko i sporządzenia raportu.Organ prowadzący postępowanie w dniu 15.01.2025r. przesłał do Państwowego Powiatowego Inspektora Sanitarnego w Jaśle, uzupełnienie KIP sporządzone przez Pełnomocnika Inwestora na wniosek Dyrektora Państwowego Gospodarstwa Wodnego Wody Polskie Zarząd Zlewni w Jaśle i wystąpił o podtrzymanie dotychczasowego stanowiska co do potrzeby przeprowadzenia oceny oddziaływania na środowisko i ustalenia ewentualnego zakresu raportu o oddziaływaniu przedsięwzięcia na środowisko dla ww. przedsięwzięcia. W dniu 26.01.2026r. Państwowy Powiatowy Inspektor Sanitarny w Jaśle podtrzymał dotychczasowe stanowisko wyrażone w opinii z dnia 18.12.2025. znak: PZNS.9020.4.49.2025, uznając za zbędne zobowiązanie Inwestora do przeprowadzenia oceny oddziaływania na środowisko i ustalenia ewentualnego zakresu raportu o oddziaływaniu przedsięwzięcia na środowisko dla ww. przedsięwzięcia.

Przedsięwzięcie projektowane jest na terenie Gminy Brzyska, gminy Kołaczyce oraz Miasta Jasła, całość w województwie podkarpackim, powiat jasielski. W przeważającej części inwestycja liniowa przebiega przez tereny gminy Brzyska miejscowości; Brzyska, Dąbrówka, Ujazd, Wróblowa.
Przedmiotowy obszar obejmuje tereny niezabudowane, planowane jest ułożenie sieci w drogach gminnych o nawierzchni gruntowej oraz żwirowej przebiegających w sąsiedztwie terenów rolnych. Planowana sieć wodociągowa częściowo przebiegać będzie przez obszary zabudowane w sąsiedztwie budynków mieszkalnych oraz budynków gospodarczych.
Na terenie miasta Jasła w obrębie ewidencyjnym 19-Krajowice planowane jest włączenie do istniejącej sieci wodociągowej oraz opomiarowanie pobranej wody w komorze wodomierzowej, całkowita długość sieci na terenie miasta Jasła wyniesie ok.0,3km.
Na terenie Gminy Kołaczyce planowana jest sieć wodociągowa, która przebiegać będzie przez miejscowość Krajowice na odcinku tranzytowym o długości ok. 0,6 km, gdzie nastąpi przekroczenie rzeki Wisłoki stanowiącej granice gmin; Brzyska i Kołaczyce.
W związku z powyższym Wójt Gminy Brzyska na podstawie art. 75.ust.4 ustawy OOŚ zwrócił się z wnioskiem z dnia 05.12.2025r do Burmistrza Miasta Jasła oraz do Burmistrza Miasta Kołaczyce o wydanie opinii dotyczącej właściwości organu prowadzącego postępowanie dla ww. inwestycji, ponieważ część terenu dla planowanego przedsięwzięcia wykracza poza teren jednej gminy. W dniu 09.12.2025r.Burmistrz Miasta Kołaczyce wydał postanowienie znak:IKM.6220.2.1.2025 przychylając się do żądania strony iż, organem właściwym prowadzącym ww. postępowanie dla przedmiotowego terenu jest Wójt Gminy Brzyska. Ponadto dniu 10.12.2025r. Burmistrz Miasta Jasła wydał pozytywną opinię znak:13396.GK.6220.24.2025 stwierdzając, że wniosek dotyczy w największym obszarze Gminy Brzyska, dlatego właściwym do wydania przedmiotowej decyzji jest Wójt Gminy Brzyska, jednocześnie zawarł następujące warunki:
- Przekroczenie dróg oraz ewentualnych rowów i cieków na terenie administrowanym przez Burmistrza Miasta Jasła należy wykonać metodami bezwykopowymi, za pomocą przewiertów sterowanych.

Na działce 599 dopuszcza się składowanie rur, które nie stanowią zagrożenia dla środowiska wodnego mają dopuszczenie do kontaktu z wodą do spożycia oraz lokalizację zaplecza budowy na wysokości działek 600 oraz 602/1 (obszar ten jest poza zagrożeniem występowania powodzi). Najbliższy ciek wodny znajduje się w odległości 130m od działek 600, 602/1; 199 w m. Dąbrówka. Na terenie tej działki planowane jest utworzenie składu materiału niezbędnego do realizacji sieci po stronie gminy Kołaczyce oraz gminy Jasło. Działka 199 posiada bezpośredni zjazd z drogi powiatowej posiada utwardzony parking i znajduje się w odległość 500m od mostu na rzece Wisłoce. Najbliższy ciek wodny do którego spływają wody to rzeka Wisłoka, która znajduje się w odległości 180m od działki; 386 w m. Ujazd na działce tej planowana jest lokalizacja zaplecza budowy dla końcowego odcinka inwestycji - prowadzonej w miejscowości Brzyska, Ujazd. Działka ta posiada bezpośredni dojazd z drogi gminnej. Działka znajduję się w odległości 315 m od najbliższego cieku naturalnego. W odległości 6m od granic działki do drugiej stronie krawędzi drogi znajduje się rów przydrożny który to nie jest ciekiem naturalnym. Wody opadowe z terenu działki 386 kierują się w kierunku południowo wschodnim a rów przydrożny jest po stronie północnej.
Z uwagi na powyższe miejsca składowania materiałów, odpadów, stacjonowania pojazdów i sprzętu budowy jak również miejsca tankowania i drobnych napraw oraz zaplecza socjalnego planuje się zlokalizować w odległości nie mniejszej niż 130 m od najbliższych cieków wodnych.
Prace w obszarach zagrożenia powodziowego jak również w sąsiedztwie wszystkich cieków prowadzone będą poza okresem zagrożenia powodziowego. Podczas realizacji inwestycji materiały budowlane jak i maszyny, sprzęt składowany będzie poza terenami zagrożonymi powodzią. Prace w wyżej wymienionych obszarach prowadzone będą tak by ograniczyć czas rozkopów, tak by niezwłocznie przewrócić teren do stanu pierwotnego. Zasypywanie wykopów w terenach zalewowych zasypka w wykopie wykonywana będzie warstwami o grubości do 25 cm uzyskując stopień zagęszczenia gruntu nie mniejszy niż 97 wg zmodyfikowanej metody Proctora. Bezpośrednio po wyprowadzeniu sieci poza obszar zagrożenia wykonane będą próby szczelności rurociągów po ich pozytywnych wynikach niezwłocznie teren zostanie przywrócony do stanu pierwotnego.

W przypadku pogorszenia się warunków pogodowych oraz ostrzeżeń meteorologicznych w trakcie wykonywania robót budowlanych w obszarach zagrożonych występowaniem powodzi wykonawca będzie zobowiązany do szybkiej ewakuacji zarówno sprzętu jak i materiałów budowlanych (rur). Inwestor dysponuje terenem pod lokalizację zaplecza budowy który udostępni wykonawcy jest to obszar wolny od zagrożenia powodzią jest położony w niedalekiej odległości od obszaru zagrożonego powodzią (teren zlokalizowany do 1,5 km od najdalej położonego miejsca prac w terenach zalewowych). Wybudowana sieć wodociągowa nie stanowi zagrożenia dla środowiska w obszarze zalewowym. Rurociągi do przęsłu wody podczas normalnej pracy wypełnione są wodą, dlatego nie są narażone na wyporność spowodowaną podniesieniem się poziomu wód gruntowych. Sieć wodociągowa jest szczelna i nie dochodzi do infiltracji ani eksfiltracji substancji (wody czystej) do środowiska.

W zakresie gospodarki masami ziemnymi nie zostaną naruszone stosunki wodne wprowadzające szkody dla działek sąsiednich. Teren inwestycji w przeważającej części posiada znaczne spadki terenu by je zmienić potrzeba by znacznie większe ilości mas gruntowych jak powstałe w wyniku inwestycji liniowej.

W celu ochrony środowiska gruntowo - wodnego zostaną zastosowane odpowiednie technologie i podjęte działania minimalizujące negatywny wpływ inwestycji na środowisko do których należą m.in.:
Używanie maszyn i pojazdów sprawnych technicznie.
Rozkopy oraz czasowe składowanie ziemi z wykopów będzie zlokalizowane w odległości nie

mniejszej niż 25 m od granic obszaru Natura 2000 "Wisłoka z dopływami".
Miejsca składowania materiałów, odpadów, stacjonowania pojazdów i sprzętu budowy jak również miejsca tankowania i drobnych napraw oraz zaplecza socjalnego planuje się zlokalizować poza obszarami zagrożenia powodziowego oraz w odległości nie mniejszej niż 130 m od najbliższych cieków wodnych.
Place budowy wyposażone zostaną w sorbenty, maty bądź biopreparaty do neutralizacji i likwidacji ewentualnych wycieków oraz wylewów substancji ropopochodnych.
Mieszanina płuczki wiertniczej jako odpad będzie przekazana do odzysku odbiorcy posiadającemu odpowiednią do tego instalację lub zostanie przekazana firmie, które przetransportują powstały odpad na składowisko bądź przekaże ją do utylizacji.

Mając na uwadze rodzaj i skalę przedmiotowego przedsięwzięcia oraz jego lokalizację i zasięg oddziaływania, uznano, że zamierzenie nie spowoduje znacząco negatywnych oddziaływań na środowisko gruntowo-wodne. Jednocześnie, przedsięwzięcie nie będzie wpływać negatywnie na możliwość osiągnięcia celów środowiskowych, wyznaczonych dla jednolitych części wód oraz dla obszarów chronionych, o których mowa wart. 4 ust. 1 lit. c Dyrektywy 2000/60/WE Parlamentu Europejskiego i Rady z dnia 23 października 2000 r. ustanawiającej ramy wspólnotowego działania w dziedzinie polityki wodnej (Dz.U.UE.L.2000.327.1 ze zm.).
Eksploatacja projektowanej sieci zwiększy ilość poboru wody z istniejącego ujęcia wody dla Miasta Jasła. Jak wskazano z dokumentacji Miejskie Przedsiębiorstwo Gospodarki Komunalnej w Jaśle zapewniło o możliwości dostawy wody w niezbędnej ilości, co nie spowoduje konieczności przebudowy istniejącej infrastruktury.
Przebieg trasy rurociągów wyznaczono w uzgodnieniu z właścicielami nieruchomości, biorąc pod uwagę obecną i perspektywiczną zabudowę. Zaprojektowany przebieg umożliwia podłączanie do niej budynków znajdujących się w sąsiedztwie przebiegu sieci oraz nowych użytkowników w przypadku rozwoju zabudowy.
Na trasie projektowanej sieci należy się spodziewać małej ilości wód gruntowych zastosować bezpośrednie pompowanie wody z wykopu (drenaż + studzienki). Na czas realizacji robót w miejscach występowania dużego napływu wód gruntowych przewiduje się obniżanie zwierciadła wody przy pomocy igłofiltrów bądź studni depresyjnych (odwodnienie powinno wyprzedzać wykonanie wykopów).
Przekroczenia dróg o nawierzchni asfaltowej projektuje się metodą podwiertu (przecisku) w rurze ochronnej. Przekroczenie dróg o nawierzchni tłuczniowej lub dróg nieutwardzonych wykonane zostaną rozkopem, z zastosowaniem rury ochronnej.
Przejścia pod ciekami i urządzeniami melioracji wodnych rowów zostaną wykonane metodą bezwykopową w rurze ochronnej z PE bez naruszania dna i skarp brzegowych.
Do obowiązków wykonawcy robót należeć będzie monitorowanie położenia głowicy wiertnicy i jej dokumentacja celem przedłożenia profilu powykonawczego przebiegu rurociągu.
Pobór wody do wykonania prób szczelności odbywać się będzie z istniejącej sieci wodociągowej. Zużyta woda będzie odpompowywana i wywożona wozem asenizacyjnym do oczyszczalni ścieków.
W celu ochrony środowiska gruntowo-wodnego przewiduje się m.in.:
- miejsca postoju i tankowania pojazdów oraz miejsca magazynowania odpadów zostaną uszczelnione na przykład poprzez zastosowanie płyt drogowych układanych na warstwie geomembrany lub innych materiałów spełniających analogiczną funkcję,
- sprzęt budowlany użyty do realizacji przedsięwzięcia będzie sprawny technicznie, a ewentualne powstałe wycieki będą naprawiane "na miejscu" uniemożliwiając przedostanie się substancji niebezpiecznych do środowiska,
- zaplecza budowy oraz miejsca postoju maszyn i urządzeń wyposażone będą w sorbenty, maty lub biopreparaty do neutralizacji i likwidacji ewentualnych wycieków oraz wylewów substancji ropopochodnych,
- podczas tankowania pojazdów stosowane będą podkładane wanny wyłapujące ewentualne niekontrolowane wycieki,

- tymczasowe zaplecza budowy, miejsca składowania materiałów, odpadów, stacjonowania pojazdów i sprzętu budowy, jak również miejsca tankowania i drobnych napraw oraz zaplecza socjalnego planuje się zlokalizować na działkach będących własnością Inwestora- Gminy Brzyska.
Wykonawca prac budowlanych zobowiązany zostanie do zorganizowania zaplecza budowy w miejscu z zapleczem socjalnym, w przypadku braku takiej możliwości zapewnione zostaną przewoźne sanitariaty. Ścieki socjalne gromadzone w zbiornikach kabin sanitarnych będą okresowo opróżniane przez specjalistyczną firmę.
Woda po przeprowadzeniu próby szczelności oraz po wykonaniu płukania sieci zostanie odpompowana z rurociągów za pomocą wozu asenizacyjnego i wywieziona do oczyszczalni ścieków.
Prace w obszarze zagrożenia powodziowego, jak również w sąsiedztwie wszystkich cieków prowadzone będą poza okresem zagrożenia powodziowego. Podczas realizacji inwestycji materiały budowlane jak i maszyny, sprzęt składowane będą poza terenami zagrożonymi powodzią.
Rozpatrywany obszar w przeważającej części obejmuje tereny niezabudowane, planowane jest ułożenie sieci w drogach gminnych o nawierzchni gruntowej oraz żwirowej przebiegających w sąsiedztwie terenów rolnych (łąki, pastwiska, orne). Częściowo sieć wodociągowa przebiegać będzie przez obszary zabudowane w sąsiedztwie budynków mieszkalnych oraz budników gospodarczych.
Emisja hałasu podczas prowadzenia prac budowlanych, powodowana pracą maszyn budowlanych i pojazdów transportujących materiały i planowane do zainstalowania urządzenia, nie może zostać wyeliminowana. Będzie ona jednak miała charakter okresowy i przemijający. Prace budowlane prowadzone będą sprawnymi maszynami budowlanymi i środkami transportu, wyłącznie w porze dziennej.
Z uwagi na charakter przedsięwzięcia, faza realizacji, jak i eksploatacji planowanego przedsięwzięcia nie spowodują przekroczeń obowiązujących wartości dopuszczalnych poziomu hałasu na najbliższych terenach chronionych pod względem akustycznym.
W czasie realizacji przedsięwzięcia wystąpią oddziaływania mające wpływ na jakość powietrza. Źródłami emisji pyłów będą prace ziemne tj.: wykopy, składowanie ziemi oraz materiałów budowlanych. Emisja ta będzie miała charakter niezorganizowany i wystąpi na całej długości odcinka przebudowanej sieci wodociągowej, przy czym będzie ona występować tylko w czasie prowadzenia robót budowlanych. Zasięg tej emisji będzie zatem niewielki, ograniczony do terenu prowadzonych prac. Źródłem emisji gazów do powietrza będzie praca sprzętu budowlanego i transport materiałów budowlanych. Charakter tej emisji będzie również niezorganizowany, o niewielkim zasięgu oddziaływania. Oddziaływania na jakość powietrza będą miały charakter przemijający i podobnie, jak oddziaływania na klimat akustyczny ustąpią wraz z zakończeniem prac budowlanych.
Nie przewiduje się znaczącej emisji zanieczyszczeń do powietrza w związku z eksploatacją przedmiotowej inwestycji.
Realizacja planowanego przedsięwzięcia spowoduje wytworzenie odpadów związanych m. in. z użytkowaniem sprzętu, materiałów budowlanych, pracami ziemnymi oraz funkcjonowaniem zapleczy socjalnych dla pracowników. przy gospodarowaniu odpadami przestrzegane będą ogólne zasady wynikające z ustawy z dnia 14 grudnia 2012 r. o odpadach (Dz. U. 2023 r., poz. 1587 ze zm.).
Przekroczenie siecią wodociągową pod dnem rzeki Wisłoki - dz. nr ewid. 1/8 w km ok. 103+773 będzie zlokalizowane w granicach specjalnego obszaru ochrony siedlisk Wisłoka z dopływami PLH180052, dla którego zarządzeniem Regionalnego Dyrektora Ochrony Środowiska w Rzeszowie z dnia 30 sierpnia 2024 r. ustanowiono plan zadań ochronnych, wskazujący obszar oraz cele działań ochronnych, jak również identyfikujący istniejące/potencjalne zagrożenia dla zachowania właściwego stanu ochrony siedlisk przyrodniczych oraz gatunków zwierząt i ich siedlisk. Inne obszary wchodzące w skład sieci obszarów Natura 2000 znajdują się w większych odległościach.
Jak wynika z dokumentacji, inwestycja w granicach ww. Obszaru Natura 200 obejmuje przekroczenie siecią wodociągową pod dnem rzeki Wisłoki - dz. nr ewid. 1/8 w km ok. 103+773, które wykonane

będzie w rurze osłonowej na głębokości minimum 3 m (górna ścianka rury osłonowej). Punkty wejścia i wyjścia rury osłonowej zlokalizowane będą minimum 15 m od górnej krawędzi skarp rzeki Wisłoki w rzucie pionowym. Komory wejścia i wyjścia przy przekraczaniu rzeki Wisłoki metodą bezwykopową będą zlokalizowane w odległości ok. 28 m od granic obszaru Natura 2000 Wisłoka z dopływami PLH180052. W związku z planowaną inwestycją nie nastąpi ingerencja w koryto rzeki Wisłoki. Przekroczenie rzeki nie spowoduje naruszenia dna ani też skarp brzegowych.

Teren, w obrębie którego planuje się budowę wodociągu, położony jest częściowo w granicach korytarza ekologicznego GKPd-4 Pogórze Strzyżowskie, wyznaczonego w *Projekcie korytarzy ekologicznych łączących Europejską Sieć Natura 2000* w *Polsce* (Jędrzejewski W., Nowak S., Stachura K., Skierczyński M., Mysłajek R. W., Niedziałkowski K., Jędrzejewska B., Wójcik J. M., Zalewska H., Pilot M. 2005), który został zaktualizowany w latach 2010-2012 przez Instytut Biologii Ssaków PAN w Białowieży, celem zapewnienia łączności ekologicznej, zarówno w skali całego kraju jak i w skali europejskiej. Z uwagi na charakter zadania nie będzie stanowiło bariery ekologicznej.

Projektowana inwestycja w zakresie budowy sieci wodociągowej jest obiektem podziemnym typu liniowego i nie zajmuje określonej powierzchni działek, nie powoduje uszczuplenia terenów zielonych. Teren czasowo zajmowany w celu wybudowania sieci przy przyjęciu szerokości pasa roboczego 1,5 m dla robót liniowych wyniesie ok. 0,75 ha.

Na trasie projektowanej sieci sporadycznie mogą wystąpić drzewa, które na etapie prac przygotowawczych zostaną usunięte (wycinka drzew zostanie ograniczona do minimum wykonywana będzie w miejscach których niemożliwa jest korekta przebiegu w celu ominięcia drzew). Drzewa i zakrzewienia występują głównie na skarpach brzegowych Wisłoki, w tym miejscu zostaną w nienaruszonym stanie z uwagi na przekroczenie rzeki Wisłoki metodą bezwykopową. Przewiert zostanie wykonany poniżej systemu korzeniowego drzew. Na etapie budowy sieci wodociągowej przewiduje się, że zajdzie potrzeba wycięcia drzew z gatunków głównie: olcha, brzoza, topola, wierzba, świerk, jak również drzew owocowych.

Transport maszyn i materiałów będzie odbywał się po istniejących drogach dojazdowych. Nie przewiduje się dodatkowego zniszczenia zbiorowisk roślin w związku z pracami budowlanymi oraz organizacją zapleczy.

Wykopy niezasypane w danym dniu roboczym zostaną odpowiednio zabezpieczone przed wpadaniem do nich zwierząt. Codziennie rano przed rozpoczęciem robót, a następnie bezpośrednio przed zasypaniem wykopów prowadzona będzie kontrola, czy nie zostały w nich uwięzione zwierzęta. W przypadku takiego stwierdzenia zostaną one przeniesione poza teren robót.

Biorąc pod uwagę rodzaj, skalę i zakres planowanego przedsięwzięcia, a także charakter i zasięg generowanych oddziaływań, stwierdza się, że planowane przedsięwzięcie nie będzie się wiązać ze znaczącym oddziaływaniem na elementy przyrodnicze środowiska, w tym na przedmioty ochrony ww. obszaru Natura 2000, jego integralność oraz spójność sieci Natura 2000. Przedsięwzięcie, nie wymaga zatem przeprowadzenia oceny oddziaływania na środowisko przyrodnicze, w tym oceny oddziaływania, o której mowa wart. 6.3 Dyrektywy Rady 92/43/EWG z dnia 21 maja 1992 r. w sprawie ochrony siedlisk przyrodniczych oraz dzikiej fauny i flory.

Jednocześnie informuję, że decyzja o środowiskowych uwarunkowaniach nie zezwala na przeprowadzenie czynności zakazanych w stosunku do gatunków chronionych, decyzje te wydawane są w odrębnych postępowaniach i mają inny charakter, dlatego też w przypadku, gdy realizacja przedsięwzięcia będzie wiązać się z łamaniem zakazów obowiązujących w stosunku do gatunków roślin, zwierząt i grzybów objętych ochroną gatunkową, konieczne będzie uzyskanie stosownych zezwoleń, o których mowa wart. 56 ww. ustawy o ochronie przyrody.

Z uwagi na znaczną odległość od najbliższej granicy państwa, jak również zakres i skalę przedsięwzięcia, nie wystąpi oddziaływanie o charakterze transgranicznym w żadnym komponencie środowiska.

Wpływ przedmiotowego przedsięwzięcia na klimat ograniczy się do spalania paliw w silnikach poruszających się po terenie przedmiotowego przedsięwzięcia pojazdów. Jednak z uwagi na charakter przedsięwzięcia nie przewiduje się znaczącego oddziaływania na zmiany klimatu lokalnego i globalnego, na etapie jego eksploatacji.
Po zapoznaniu się z informacjami zawartymi w KIP, po uwzględnieniu kryteriów selekcji określonych wart. 63 ust. 1 ustawy ooś, na podstawie których dokonano analizy przewidywanych oddziaływań przedsięwzięcia na poszczególne elementy środowiska, będące w zasięgu jego oddziaływania, stwierdzono brak potrzeby przeprowadzenia oceny oddziaływania na środowisko dla przedmiotowego zadania i sporządzenia raportu o oddziaływaniu na środowisko.

Decyzja o środowiskowych uwarunkowaniach nie zezwala na przeprowadzenie czynności zakazanych w stosunku do gatunków chronionych, decyzje te wydawane są w odrębnych postępowaniach i mają inny charakter, dlatego też w przypadku, gdy realizacja przedsięwzięcia będzie wiązać się z łamaniem zakazów obowiązujących w stosunku do gatunków roślin, zwierząt i grzybów objętych ochroną gatunkową, konieczne będzie uzyskanie stosownych zezwoleń, o których mowa w art.56 ustawy o ochronie przyrody.

Realizacja i eksploatacja przedsięwzięcia nie będzie się wiązała z powstawaniem oddziaływań skumulowanych z przedsięwzięciami realizowanymi i zrealizowanymi, znajdującymi się na terenie, na którym planuje się realizację przedsięwzięcia oraz w obszarze jego oddziaływania.

Z przeprowadzonego postępowania, w tym szczegółowej analizy całości zgromadzonego materiału dowodowego w sprawie wynika, że sposób budowy i eksploatacji przedmiotowego zamierzenia inwestycyjnego, przy zachowaniu odpowiednich metod prowadzenia prac określonych w karcie informacyjnej przedsięwzięcia, pozwoli na dotrzymanie bowiązujących standardów jakości środowiska, w tym zdrowia ludzi na obszarze jego oddziaływania.W celu zminimalizowania potencjalnego ujemnego wpływu na środowisko w każdym jego aspekcie inwestor zastosował szereg adekwatnych działań, stosownie do przedmiotu potencjalnego oddziaływania.
Reasumując, na podstawie przedłożonych dokumentów, mając na uwadze obowiązujące akty prawne w zakresie postępowania w sprawie ocen oddziaływania na środowisko, a także po przeprowadzeniu analizy szczegółowych uwarunkowań, związanych z zakwalifikowaniem przedsięwzięcia mogącego znacząco oddziaływać na środowisko stwierdzono, że w przedstawionym stanie prawnym i faktycznym nie zachodzi potrzeba przeprowadzenia oceny oddziaływania przedsięwzięcia na środowisko.

Jednocześnie, biorąc pod uwagę wymagane prawem stanowiska organów opiniujących, o których mowa w art. 64 ust. 1 i la ustawy o udostępnianiu informacji o środowisku (. . .) oraz mając na względzie kryteria selekcji określone w art. 63 ust.l tej ustawy, w świetle których dokonano analizy przewidywanych oddziaływań planowanego przedsięwzięcia na poszczególne elementy środowiska będące w zasięgu jego odziaływania, Wójt Gminy Brzyska w niniejszej decyzji stwierdził brak potrzeby przeprowadzenia oceny oddziaływania przedsięwzięcia na środowisko.Powyższe spełnia przesłanki art. 84 ww. ustawy, mającego zastosowanie w przypadku, gdy nie została przeprowadzona ocena oddziaływania przedsięwzięcia na środowisko, kiedy to w decyzji o środowiskowych uwarunkowaniach, właściwy organ stwierdza brak potrzeby przeprowadzenia oceny oddziaływania przedsięwzięcia na środowisko. Każda decyzja o środowiskowych uwarunkowaniach zgodnie art. 85 tejże ustawy wymaga uzasadnienia, które niezalenie od wymagań wynikających z przepisów kpa winno uwzględniać informacje o uwarunkowaniach, o których mowa w art. 63 ust. 1 ww. ustawy, uwzględnionych przy stwierdzaniu braku potrzeby przeprowadzenia oceny oddziaływania przedsięwzięcia na środowisko.

W myśl art. 10 1 k.p.a. organy administracji publicznej obowiązane są zapewnić stronom czynny udział w każdym stadium postępowania, a przed wydaniem decyzji umożliwić im wypowiedzenie się co do zebranych dowodów i materiałów oraz zgłoszonych żądań.Wobec powyższego, przed wydaniem decyzji o środowiskowych uwarunkowaniach dla przedmiotowego przedsięwzięcia Wójt Gminy Brzyska, spełniając przytoczony powyżej obowiązek, zawiadomił strony postępowania o zakończonym postępowaniu oraz przysługujących im uprawnieniach poprzez obwieszczenie znak; R.6220.4.2025.2026 z dnia 19.02.2026r. Przedmiotowe obwieszczenie udostępniono w Biuletynie informacji publicznej oraz na tablicy ogłoszeń Urzędu Gminy Brzyska, w Urzędzie Miasta Jasła, m.Krajowice, Urzędzie Miasta Kołaczyce, m. Krajowice a także na tablicy ogłoszeń w miejscu realizacji inwestycji w m. Brzyska, Dąbrówka, Ujazd, Wróblowa.

W toku prowadzonego postępowania żadna ze stron nie skorzystała z możliwości zapoznania się ze zgromadzonym materiałem dowodowym, ponadto nie wpłynęły również żadne uwagi, wnioski i żądania dotyczące prowadzonego postępowania, w tym zgromadzonego materiału dowodowego w sprawie.

Mając na uwadze powyższe okoliczności oraz przeprowadzoną w toku postępowania administracyjnego, analizę i ocenę bezpośredniego i pośredniego wpływu inwestycji na środowisko, w tym na zdrowie ludzi, możliwości oraz sposoby zapobiegania i oganiczenia negatywnego oddziaływania na środowisko, dokonaną w szczególności na podstawie wniosku, karty informacyjnej przedsięwzięcia, wraz zuzupełnieniami, jak również poprzez uzyskanie opinii Regionalnego Dyrektora Ochrony Środowiska w Rzeszowie, Państwowego Powiatowego Inspektora Sanitarnego w Jaśle oraz Dyrektora Zarządu Zlewni Wód Polskich w Jaśle, Wójt Gminy Brzyska uznał, że po zrealizowaniu przez inwestora warunków uwzględnionych w przedłożonych dokumentach z zastosowaniem wytycznych organów opiniujących oraz warunków podanych w sentencji niniejszej decyzji, planowane zamierzenie inwestycyjne będzie zgodne z wymaganiami ochrony środowiska.

Na podstawie art. 41 §1 k.p.a w toku postępowania strony oraz ich przedstawiciele i pełnomocnicy mają obowiązek zawiadomić organ administracji publicznej o każdej zmianie swojego adresu; zgodnie z §2 w razie zaniedbania obowiązku określonego w §1 doręczenia pisma pod dotychczasowym adresem ma skutek prawny.

Zgodnie z art. 35§ 5 k.p.a do terminów załatwienia sprawy nie wlicza się terminów przewidzianych w przepisach prawa dla dokonania określonych czynności, okresów zawieszenia postępowania oraz okresów opóźnień spowodowanych z winy strony albo z przyczyn niezależnych od organu

Informacja o wydanej decyzji i o możliwości zapoznania się z jej treścią oraz dokumentacją sprawy podlega podaniu do publicznej wiadomości w myśl art. 85 ust. 3 ustawy ooś.

Ponieważ liczba stron postępowania w sprawie wydania decyzji o środowiskowych uwarunkowaniach przekracza 10 zgodnie z art. 74 ust. 3 ustawy z dnia 3 października 2008r. o udostępnianiu informacji o środowisku i jego ochronie, udziale społeczeństwa w ochronie środowiska oraz o ocenach oddziaływania na środowisko (Dz. U. z 2024r., poz.1112 t.j) stosuje się art. 49 Kodeksu postępowania administracyjnego, i zawiadamia się strony poprzez publiczne obwieszczenie.

Pouczenie

1) Integralną częścią niniejszej decyzji jest Charakterystyka przedsięwzięcia — załącznik do iniejszej decyzji.

2) Zgodnie z art. 72 ust. 3 ustawy z dnia 3 października 2008 roku o udostępnianiu informacji o środowisku i jego ochronie, udziale społeczeństwa w ochronie środowiska oraz o ocenach oddziaływania na środowisko (t.j. Dz.U. z 2024r. poz. 112), decyzję o środowiskowych uwarunkowaniach dołącza się do wniosku o wydanie decyzji, o których mowa w art. 72 ust. 1 ww. ustawy, oraz zgłoszenia o którym mowa w art. 72 ust. la ww. ustawy. Złożenie wniosku lub dokonanie zgłoszenia następuje w terminie 6 lat od dnia, w którym decyzja o środowiskowych uwarunkowaniach stała się ostateczna, z zastrzeżeniem art.72 ust. 4 i 4b ww. ustawy.

3) Złożenie wniosku lub dokonanie zgłoszenia może nastąpić w terminie 10 lat od dnia, w którym decyzja o środowiskowych uwarunkowaniach stała się ostateczna, o ile strona, która złożyła wniosek o wydanie decyzji o środowiskowych uwarunkowaniach, lub podmiot, na który została przeniesiona ta decyzja, otrzymali, przed upływem terminu, o którym mowa w ust. 3, od organu, który decyzję o środowiskowych uwarunkowaniach w pierwszej instancji, stanowisko, że aktualne są warunki realizacji przedsięwzięcia określone w decyzji o środowiskowych uwarunkowaniach lub postanowieniu, o którym mowa w art. 90 ust, 1, jeżeli było wydane. Zajęcie stanowiska następuje na wniosek uwzględniający informacje na temat stanu środowiska i możliwości realizacji warunków wynikających z decyzji o środowiskowych uwarunkowaniach lub postanowienia, o którym mowa w art. 90 ust. 1, jeżeli było wydane. Wniosek, o którym mowa w zdaniu drugim, składa się do organu nie wcześniej niż po upływie 5 lat od dnia, w którym decyzja o środowiskowych uwarunkowaniach stała się ostateczna.

4) W przypadku zmiany decyzji o środowiskowych uwarunkowaniach stosuje się przepisy działu V i VI ww. ustawy. Przepis art. 155 kpa stosuje się odpowiednio, z zastrzeżeniem; że zgodę wyraża wyłącznie strona, która złożyła wniosek o wydanie decyzji o środowiskowych uwarunkowaniach, lub podmiot, na którego została przeniesiona decyzja o środowiskowych uwarunkowaniach.

5) Od niniejszej decyzji przysługuje stronom odwołanie do Samorządowego Kolegium Odwoławczego w Krośnie, za pośrednictwem Wójta Gminy Brzyska, w terminie 14 dni od daty jej doręczenia.

6) W trakcie biegu terminu do wniesienia odwołania strona może zrzec się prawa do wniesienia odwołania wobec organu administracji publicznej, który wydał decyzję. Z dniem doręczenia organowi administracji publicznej oświadczenia o zrzeczeniu się prawa do wniesienia odwołania przez ostatnią ze stron postępowania, decyzja staje się ostateczna i prawomocna.

7) W myśl art. 86a ustawy, organ właściwy do wydania decyzji o środowiskowych uwarunkowaniach przekazuje ostateczne decyzje, o których mowa w art. 71 ust. 1, wraz z kopią załączników organowi ochrony środowiska, o którym mowa w art. 378 ustawy z dnia 27 kwietnia 2001 r. - Prawo ochrony środowiska.

8) Zgodnie z "Ewidencją melioracji wodnych" na obszarze planowanej inwestycji występują urządzenia melioracji wodnych - sieć drenarska. W związku z tym, w przypadku kolizji Inwestor zobowiązany jest przed rozpoczęciem inwestycji dokonać przebudowy tych urządzeń w sposób zapewniający zachowanie sprawności użytkowej całej sieci drenarskiej. Przebudowa lub częściowa likwidacja sieci drenarskiej powinna być wykonana w sposób nienaruszający interesów osób trzecich. Zgodnie z art. 205 ustawy z dnia 20 lipca 2017 r. Prawo wodne "utrzymywanie urządzeń melioracji wodnych należy do zainteresowanych właścicieli gruntów a jeżeli urządzenia te są objęte działalnością spółki wodnej działającej na terenie gminy lub związku spółek wodnych, w którym jest zrzeszona spółka wodna działająca na terenie gminy - do tej spółki lub tego związku spółek wodnych". W związku z powyższym projekt przebudowy urządzeń melioracji wodnych należy uzgodnić z właścicielami działek znajdujących się

w zasięgu oddziaływania ich przebudowy lub z właściwym terenowo Rejonowym Związkiem Spółek Wodnych, w przypadku, gdy właściciele tych działek są w nim zrzeszeni. Ponadto właściciel urządzenia melioracji wodnych, które zostało zlikwidowane lub przebudowane, zgodnie z art. 196 ust. 15 ustawy z dnia 20 lipca 2017 r. Prawo wodne, dokonuje zgłoszenia do Wód Polskich zmiany danych w terminie 30 dni od dnia wystąpienia tych zmian, w celu aktualizacji ewidencji melioracji wodnych.

Informacja o wydanej decyzji i o możliwości zapoznania się z jej treścią oraz dokumentacją sprawy podlega podaniu do publicznej wiadomości w myśl art. 85 ust. 3 ustawy ooś.

Dnia 25.03.2026r. treść decyzji została udostępniona na okres 14 dni od dnia w którym nastąpiło publiczne obwieszczenie, inne publiczne ogłoszenie, udostępnienie pisma w Biuletynie Informacji Publicznej lub na stronie internetowej urzędu.

Informacja o wydanej decyzji zostaje podana do wiadomości poprzez;
- wywieszenie na tablicy ogłoszeń oraz zamieszczenie na stronie Urzędu Gminy Brzyska w Biuletynie Informacji Publicznej www.bip.brzyska.pl, oraz;
- wywieszenie na tablicy ogłoszeń oraz Biuletynie Informacji Publicznej w Urzędzie Miasta Jasła
- wywieszenie na tablicy ogłoszeń oraz Biuletynie Informacji Publicznej Urzędu Miasta Kołaczyce
- wywieszenie na tablicy ogłoszeń w miejscu realizacji inwestycji w miejscowości; Brzyska
- wywieszenie na tablicy ogłoszeń w miejscu realizacji inwestycji w miejscowości; Dąbrówka
- wywieszenie na tablicy ogłoszeń w miejscu realizacji inwestycji w miejscowości; Ujazd
- wywieszenie na tablicy ogłoszeń w miejscu realizacji inwestycji w miejscowości; Wróblowa

Otrzymują;
1. Inwestor; Gmina Brzyska 38-212 Brzyska 1, którą reprezentuje Pełnomocnik Pełnomocnik Pan Bartłomiej Sroczyk, reprezentujący Firmę REIN S.J. A, J. Cebulak z siedzibą w Rzeszowie
2. Strony postępowania poprzez publiczne obwieszczenie za pośrednictwem Urzędu Gminy Brzyska (zgodnie z art. 49 kodeksu postępowania administracyjnego, w związku z art. 74 ust.3 ustawy z dnia 3 października 2008r. o udostępnianiu informacji o środowisku i jego ochronie, udziale społeczeństwa w ochronie środowiska oraz o ocenach oddziaływania na środowisko).
3. A.a

Do wiadomości:
1. Regionalny Dyrektor Ochrony Środowiska w Rzeszowie, Al. Józefa Piłsudskiego 38, 35-001 Rzeszów,
2. Dyrektor Zarządu Zlewni Państwowego Gospodarstwa Wodnego Wody Polskie w Jaśle, ul. Modrzejewskiego 12,38-200 Jasło
3. Państwowy Powiatowy Inspektor Sanitarny w Jaśle ul. Koralewskiego 13, 38-200 Jasło.

Z up. Wójta
Wiesława Urban
Zastępca Kierownika Referatu
Rolnictwa, Leśnictwa i Ochrony Środowiska

Zgodnie z art. 13 ust. 1 i 2 Rozporządzenia Parlamentu Europejskiego i Rady (UE) 2016/679 z dnia 27 kwietnia 2016 r. w sprawie ochrony osób fizycznych w związku z przetwarzaniem danych osobowych i w sprawie swobodnego przepływu takich danych oraz uchylenia dyrektywy 95/46/WE (dalej RODO) Urząd Patentowy Rzeczypospolitej Polskiej informuje, że:

1. Administratorem danych jest Wójt Gminy Brzyska mający siedzibę w Urzędzie Gminy Brzyska, 38-212 Brzyska 1
2. Z administratorem – Wójtem Gminy Brzyska można się skontaktować poprzez adres email gmina@brzyska.pl lub pisemnie na adres siedziby administratora
3. Administrator – Wójt Gminy Brzyska wyznaczył inspektora ochrony danych, z którym może się Pani / Pan skontaktować poprzez email iod@brzyska.pl lub pisemnie na adres siedziby administratora.
4. Z inspektorem ochrony danych można się kontaktować we wszystkich sprawach dotyczących przetwarzania danych osobowych oraz korzystania z praw związanych z przetwarzaniem danych.
5. Pani / Pana dane będą przetwarzane w celu:
   - Prowadzenia postępowania administracyjnego w sprawie uzyskania decyzji o środowiskowych uwarunkowaniach zgody na realizację planowanego przedsięwzięcia.
   - Występowania do organów opiniujących dla stwierdzenia obowiązku przeprowadzenia oceny oddziaływania na środowisko planowanego przedsięwzięcia.
   - Występowania do organów uzgadniających warunki realizacji planowanego przedsięwzięcia.
   - Usunięcia niezgodności w danych.
6. Pani/Pana dane będą przetwarzane na podstawie Art.6 ust 1 lit. c RODO zgodnie ustawy z dnia 3 października 2008 r. o udostępnianiu informacji o środowisku i jego ochronie, udziale społeczeństwa w ochronie środowiska oraz o ocenach oddziaływania na środowisko.
7. Odbiorcami Pani/a danych osobowych są podmioty uprawnione na podstawie przepisów prawa i podmioty świadczące usługi wsparcia i serwisu dla Urzędu.
8. Pani/a dane będą przetwarzane przez okres niezbędny do wypełnienia celu przetwarzania a po tym czasie zgodnie z wymaganiami prawnymi określonymi w rozporządzeniu Prezesa Rady Ministrów z dnia 18 stycznia 2011 r. w sprawie instrukcji kancelaryjnej, jednolitych rzeczowych wykazów akt oraz instrukcji w sprawie organizacji i zakresu działania archiwów zakładowych – tj. 10 lat.
9. Przysługuje Pani/u prawo dostępu do treści swoich danych, sprostowania (poprawiania) swoich danych, ograniczenia przetwarzania, usunięcia danych osobowych, w sytuacji, gdy przetwarzanie danych nie następuje w celu wywiązania się z obowiązku wynikającego z przepisu prawa
10. Przysługuje Pani/Panu również prawo wniesienia skargi do organu nadzorczego zajmującego się ochroną danych osobowych w państwie członkowskim Pani / Pana zwykłego pobytu, miejsca pracy lub miejsca popełnienia domniemanego naruszenia.
11. Podanie danych osobowych jest wymogiem ustawowym, a niepodanie danych uniemożliwia rozpatrzenie Pani/Pana wniosku, bądź złożonego przez Panią/Pana zgłoszenia

WÓJT GMINY BRZYSKA
woj. podkarpackie

Charakterystyka przedsięwzięcia

stanowiąca załącznik do decyzji znak; R.6220.4..2025.2026 z dnia 25.03.2026

Planowane zamierzenie jest inwestycją liniową polegającą na budowie sieci wodociągowej zasilającej centrum Brzysk wraz z infrastrukturą towarzyszącą (zasuwy, hydranty) obejmuje swoim zakresem wykonanie:

- podziemnej infrastruktury wodociągowej o długości ok. 5,9 km rur wodociągowych łączących sieć rozdzielczą miasta Jasła z projektowaną siecią wodociągową zasilającą centrum Brzysk, - naziemnego uzbrojenia na sieci wodociągowej w postaci: hydrantów w ilości ok. 25 szt., skrzynek zasuw w ilości ok. 8 szt. oraz na odejściu do każdego hydrantu,
- sieci wodociągowej metodami bezwykopowymi przy przekroczeniu rzeki Wisłoki, innych rowów i cieków oraz dróg o nawierzchni asfaltowej.

Planowana budowa sieci wodociągowej realizowana będzie z wykorzystaniem rurociągów polietylenowych o średnicy zewnętrznej do 160 mm (PE160, PE140, PE125, PEll0). Sieć będzie instalacją w pełni szczelną odporną na infiltracje oraz eksfiltracje. W miejscu włączenia do istniejącej sieci wodociągowej wykonane zostanie opomiarowanie pobieranej wody w komorze wodomierzowej. Wodociąg na etapie użytkowania nie zajmuje określonej powierzchni działek i nie spowoduje uszczuplenia terenów zielonych. Teren czasowo zajmowany w celu wybudowania sieci przy przyjęciu szerokości pasa roboczego 1,5 m dla robót liniowych wyniesie około 0,75 ha.

Przedsięwzięcie projektowane jest na terenie Gminy Brzyska, gminy Kołaczyce oraz Miasta Jasła, całość w województwie podkarpackim, powiat jasielski. W przeważającej części inwestycja liniowa przebiega przez tereny gminy Brzyska miejscowości; Brzyska, Dąbrówka, Ujazd, Wróblowa.

Przedmiotowy obszar obejmuje tereny niezabudowane, planowane jest ułożenie sieci w drogach gminnych o nawierzchni gruntowej oraz żwirowej przebiegających w sąsiedztwie terenów rolnych. Planowana sieć wodociągowa częściowo przebiegać będzie przez obszary zabudowane w sąsiedztwie budynków mieszkalnych oraz budynków gospodarczych.

Na terenie miasta Jasła w obrębie ewidencyjnym 19-Krajowice planowane jest włączenie do istniejącej sieci wodociągowej oraz opomiarowanie pobranej wody w komorze wodomierzowej, całkowita długość sieci na terenie miasta Jasła wyniesie ok.0,3km.

Na terenie Gminy Kołaczyce planowana jest sieć wodociągowa, która przebiegać będzie przez miejscowość Krajowice na odcinku tranzytowym o długości ok. 0,6 km, gdzie nastąpi przekroczenie rzeki Wisłoki stanowiącej granice gmin; Brzyska i Kołaczyce.

Przedsięwzięcie projektowane jest na terenie działek ewidencyjnych znajdujących się w załączniku do Karty informacyjnej przedsięwzięcia

Przewody układane będą w wąsko przestrzennych wykopach liniowych umacnianych szalunkami płytowymi lub palami szalunkowymi - wypraskami, na podsypce z piasku, starannie zagęszczonej wyprofilowanej tak, aby obwód rury przylegał do podłoża. Po pozytywnej próbie szczelności każdego odcinka, sprawdzeniu poprawności jego ułożenia zarówno w założonym spadku jak i kierunku, inwentaryzacji geodezyjnej oraz odbiorze technicznym nastąpi zasypywanie wykopów. Dopuszcza się zastosowanie przewodów wielowarstwowych np. z rur PERC dla których nie jest wymagane stosowanie podsypki i obsypki. Ostatnią warstwą zasypu będzie warstwa humusu.W miejscach występowania innego uzbrojenia podziemnego (sieci) prace będą wykonywane w uzgodnieniu z zarządcami tych sieci. przy skrzyżowaniach wodociągu z istniejącymi kablami, na kablach zakładane będą osłony wg wytycznych od zarządców. Podczas wykonywania prac w miejscach przecinających istniejące ciągi komunikacji samochodowej i pieszej, niezbędne będzie ograniczenie ruchu oraz wykonanie objazdów i kładek dla pieszych.

Przewody układane będą w wąsko przestrzennych wykopach liniowych umacnianych szalunkami płytowymi lub palami szalunkowymi - wypraskami, na podsypce z piasku, starannie zagęszczonej wyprofilowanej tak, aby obwód rury przylegał do podłoża. Po pozytywnej próbie szczelności każdego odcinka, sprawdzeniu poprawności jego ułożenia zarówno w założonym spadku jak i kierunku, inwentaryzacji geodezyjnej oraz odbiorze technicznym nastąpi zasypywanie wykopów. Dopuszcza się zastosowanie przewodów wielowarstwowych np. z rur PERC dla których nie jest wymagane stosowanie podsypki i obsypki. Ostatnią warstwą zasypu będzie warstwa humusu.W miejscach występowania innego uzbrojenia podziemnego (sieci) prace będą wykonywane w uzgodnieniu z zarządcami tych sieci. przy skrzyżowaniach wodociągu z istniejącymi kablami, na kablach zakładane będą osłony wg wytycznych od zarządców. Podczas wykonywania prac w miejscach przecinających istniejące ciągi komunikacji samochodowej i pieszej, niezbędne będzie ograniczenie ruchu oraz wykonanie objazdów i kładek dla pieszych. Przejścia pod drogami z nawierzchnia asfaltową, pod ciekami naturalnymi i rowami melioracyjnymi wykonane zostaną metodą przewiertu sterowanego w rurach osłonowych (bez naruszania dna i skarp brzegowych cieków i rowów).

Wykonawca prac budowlanych zobowiązany zostanie do zorganizowania zaplecza w miejscu z zapleczem socjalnym, w przypadku braku takiej możliwości przewidzieć należy przewoźne sanitariaty. Ścieki socjalne gromadzone w zbiornikach kabin sanitarnych należy okresowo po napełnieniu opróżniać przez specja Przedsięwzięcie projektowane jest na terenie Gminy Brzyska, gminy Kołaczyce oraz Miasta Jasła, całość w województwie podkarpackim, powiat jasielski. W przeważającej części inwestycja liniowa przebiega przez tereny gminy Brzyska miejscowości; Brzyska, Dąbrówka, Ujazd, Wróblowa.

Wykonawca prac budowlanych zobowiązany zostanie do zorganizowania zaplecza w miejscu z zapleczem socjalnym, w przypadku braku takiej możliwości przewidzieć należy przewoźne sanitariaty. Ścieki socjalne gromadzone w zbiornikach kabin sanitarnych należy okresowo po napełnieniu opróżniać przez specja Przedsięwzięcie projektowane jest na terenie Gminy Brzyska, gminy Kołaczyce oraz Miasta Jasła, całość w województwie podkarpackim, powiat jasielski. W przeważającej części inwestycja liniowa przebiega przez tereny gminy Brzyska miejscowości; Brzyska, Dąbrówka, Ujazd, Wróblowa.

Przedmiotowy obszar obejmuje tereny niezabudowane, planowane jest ułożenie sieci w drogach gminnych o nawierzchni gruntowej oraz żwirowej przebiegających w sąsiedztwie terenów rolnych. Planowana sieć wodociągowa częściowo przebiegać będzie przez obszary zabudowane w sąsiedztwie budynków mieszkalnych oraz budynków gospodarczych.

Na terenie miasta Jasła w obrębie ewidencyjnym 19-Krajowice planowane jest włączenie do istniejącej sieci wodociągowej oraz opomiarowanie pobranej wody w komorze wodomierzowej, całkowita długość sieci na terenie miasta Jasła wyniesie ok.0,3km.

Na terenie Gminy Kołaczyce planowana jest sieć wodociągowa, która przebiegać będzie przez miejscowość Krajowice na odcinku tranzytowym o długości ok. 0,6 km, gdzie nastąpi przekroczenie rzeki Wisłoki stanowiącej granice gmin; Brzyska i Kołaczyce.

Z up. Wójta
Wiesława Urban
Zastępca Kierownika Referatu
Rolnictwa, Leśnictwa i Ochrony Środowiska

Państwowe
Gospodarstwo
Wodne
Wody Polskie
Dyrektor
Zarządu Zlewni

Stwierdzam, że niniejsza (e)
decyzja / postanowienie
stała (o) się ostateczna (e)
dnia 18.09.2026r.
Jasło, dnia 18.09.2026r.

Starszy Specjalista
Dział Zgód Wodnoprawnych
N. Cejka
Natalia Cejka

RJ.ZUZ.4210.1.280.2026.WM

Jasło, dnia 17 sierpnia 2026r.

DECYZJA

Na podstawie art. 389 pkt 9, art. 390 ust. 1 ppkt 1b, art. 393 ust. 4,art. 397 ust. 3 pkt 2), art. 403 ustawy z dnia 20 lipca 2017r. Prawo Wodne (Dz. U. z 2025 r., poz. 960) oraz 104 ustawy z dnia 14 czerwca 1960r. Kodeks postępowania administracyjnego (Dz.U. z 2025r., poz. 1691), po rozpatrzeniu wniosku Gminy Brzyska, 38-212 Brzyska 338 reprezentowanej przez Pana Bartłomieja Sroczyk, (Firma REIN S.J. A. Cebulak, J. Cebulak), ul Staromiejska 75, 35-240 Rzeszów z dnia 13 lipca 2026r. (data wpływu 14 lipca 2026r.) w sprawie uzyskania pozwolenia wodnoprawnego na lokalizowanie na obszarze szczególnego zagrożenia powodzią od rzeki Wisłoki na terenie działek nr 264/3, 264/1, 264/4, 264/5, 264/6, 264/7, 309, 310, obręb ewidencyjny 180501_1.0019, Krajowice, gm. Miasta Jasło, na terenie działek nr 178, 147 obręb ewidencyjny 180505_2.0004, Krajowice, gm. Kołaczyce, na terenie działek nr 193, 190, 192, 187/1, 185, 184, 188/3, 181, 253, 247, 259/1 obręb ewidencyjny 180502_2.0003 Dąbrówka, gm. Brzyska, na terenie działek nr 505, 564/2, 928, 872/1, 927, 790 obręb ewidencyjny 180502_2.0007 Wróblowa, gm. Brzyska nowych obiektów budowlanych w postaci projektowanych rurociągów wodociągowych, a także na prowadzenie przez wody powierzchniowe płynące rzeki Wisłoki w km 103+773 w na terenie 193, 1/8 obręb ewid. 180505_2.0004 w miejscowości Krajowice gmina Kołaczyce, potoku „Dopływ z Lipnicy" w km 0+350 na terenie działek 181, 182 oraz 188/3 obręb ewid. 180502_2.0003 w miejscowości Dąbrówka gmina Brzyska, potoku „Dopływ spod góry Liwocza" w km 0+045 na terenie działek 322 obręb ewid. 180502_2.0007 w miejscowości Wróblowa gmina Brzyska, cieku bez nazwy w km 0+005 oraz km 0+450 na terenie działek 790, 841 oraz 797 obręb ewid. 180502_2.0007 w miejscowości Wróblowa gmina Brzyska, cieku bez nazwy w km 0+935, km 1+135, km 0+780 na terenie działek 459/1, 169, 407, 169, 353, 107, 354 obręb ewid. 180502_2. 0006 w miejscowości Ujazd gmina Brzyska oraz cieku bez nazwy km 0+335 na terenie działek 1313 oraz 1724/7 obręb ewid. 180502_2.0002 w miejscowości Brzyska gmina Brzyska, pow. jasielski woj. podkarpackie rurociągów oraz przewodów w rurociągach osłonowych w postaci projektowanego rurociągu wodociągowego metodą przewiertu sterowanego.

orzekam

I. Udzielam Gminy Brzyska, 38-212 Brzyska 338 pozwolenia wodnoprawnego na:

1) lokalizowanie na obszarze szczególnego zagrożenia powodzią od rzeki Wisłoki na terenie działek nr 264/3, 264/1, 264/4, 264/5, 264/6, 264/7, 309, 310 obręb ewidencyjny 180501_1.0019, Krajowice, gm. Miasta Jasło, na terenie działek nr 178, 147 obręb ewidencyjny 180505_2.0004, Krajowice, gm. Kołaczyce, na terenie działek nr 193, 190, 192, 187/1, 185, 184, 188/3, 181, 253, 247, 259/1 obręb ewidencyjny 180502_2.0003 Dąbrówka, gm. Brzyska, na terenie działek nr 505, 564/2, 928, 872/1, 927, 790 obręb ewidencyjny 180502_2.0007 Wróblowa, gm. Brzyska nowych obiektów budowlanych w postaci projektowanych rurociągów wodociągowych,
   a) rodzaj sieci wodociągowej – PEHD 160 mm,
   b) długość sieci wodociągowej na obszarze szczególnego zagrożenia powodzią – 2165 m,

c) głębokość posadowienia sieci wodociągowej – min. 1,5 m ppt.,
d) lokalizacja punktów charakterystycznych inwestycji w układzie współrzędnych PL-ETRF2000:
e) odcinek nr 1
X: 5515903.0 Y: 7530163.0
X: 5515833.0 Y: 7530095.0
X: 5515738.0 Y: 7529989.0
f) odcinek nr 2
X: 5515707.0 Y: 7529929.0
X: 5515739.0 Y: 7529900.0
g) odcinek nr 3
X: 5515987.0 Y: 7529670.0
X: 5516014.0 Y: 7529579.0
h) odcinek nr 4
X: 5516011.0 Y: 7529510.0
X: 5515932.0 Y: 7529381.0
X: 5516099.0 Y: 7529329.0
i) odcinek nr 5
X: 5516104.0 Y: 7529326.0
X: 5516471.0 Y: 7529242.0
X: 5516707.0 Y: 7529215.0
X: 5517103.0 Y: 7529309.0
X: 5517518.0 Y: 7529243.0
j) odcinek nr 6
X: 5517545.0 Y: 7529233.0

2) na prowadzenie przez wody powierzchniowe płynące:

1. rzeki Wisłoki w km 103+773 na terenie działek 193, 1/8 oraz obręb ewid. 180505_2.0004 w miejscowości Krajowice gmina Kołaczyce, pow. jasielski, woj. podkarpackie rurociągów oraz przewodów w rurociągach osłonowych w postaci projektowanego rurociągu wodociągowego metodą przewiertu sterowanego o poniższych parametrach:
   a) rodzaj rury przewodowej – SDR17 PE 160x9,5,
   b) rodzaj rury osłonowej – SDR17 PE 280x16,6,
   c) głębokość posadowienia górnej krawędzi rury osłonowej pod dnem potoku – min. 3 m,
   d) minimalna odległość komór przewiertowych od górnych krawędzi cieku – 15,0 m,
   e) lokalizacja planowanego przekroczenia w układzie współrzędnych PL-ETRF2000:

   X: 5516012.0 Y: 7529542.0

2. potoku „Dopływ z Lipnicy” w km 0+350 na terenie działek 181, 182 oraz 188/3 obręb ewid. 180502_2.0003 w miejscowości Dąbrówka gmina Brzyska, pow. jasielski woj. podkarpackie rurociągów oraz przewodów w rurociągach osłonowych w postaci projektowanego rurociągu wodociągowego metodą przewiertu sterowanego o poniższych parametrach:
   a) rodzaj rury przewodowej – SDR17 PE 160x9,5,
   b) rodzaj rury osłonowej – SDR17 PE 280x16,6,
   c) głębokość posadowienia górnej krawędzi rury osłonowej pod dnem potoku – min. 1,5 m
   d) minimalna odległość komór przewiertowych od górnych krawędzi cieku – 3,0 m,
   e) lokalizacja planowanego przekroczenia w układzie współrzędnych PL-ETRF2000:

   X: 5516102.0 Y: 7529327.0

3. potoku „Dopływ spod góry Liwocza” w km 0+045 na terenie działek 332 obręb ewid. 180502_2.0007 w miejscowości Wróblowa gmina Brzyska, pow. jasielski woj. podkarpackie rurociągów oraz przewodów w rurociągach osłonowych w postaci projektowanego rurociągu wodociągowego metodą przewiertu sterowanego o poniższych parametrach:

a) rodzaj rury przewodowej – SDR17 PE 160x9,5,
b) rodzaj rury osłonowej – SDR17 PE 280x16,6,
c) głębokość posadowienia górnej krawędzi rury osłonowej pod dnem potoku – min. 1,5 m,
d) minimalna odległość komór przewiertowych od górnych krawędzi cieku – 3,0 m,
e) lokalizacja planowanego przekroczenia w układzie współrzędnych PL-ETRF2000:

X: 5517550.0 Y: 7529230.0

4. cieku bez nazwy w km 0+005 na terenie działek 790 obręb ewid. 180502_2.0007 w miejscowości Wróblowa gmina Brzyska, pow. jasielski woj. podkarpackie rurociągów oraz przewodów w rurociągach osłonowych w postaci projektowanego rurociągu wodociągowego metodą przewiertu sterowanego o poniższych parametrach:
   a) rodzaj rury przewodowej – SDR17 PE 160x9,5,
   b) rodzaj rury osłonowej – SDR17 PE 280x16,6,
   c) głębokość posadowienia górnej krawędzi rury osłonowej pod dnem potoku – min. 1,5 m,
   d) minimalna odległość komór przewiertowych od górnych krawędzi cieku – 3,0 m,
   e) lokalizacja planowanego przekroczenia w układzie współrzędnych PL-ETRF2000:

   X: 5517968.0 Y: 7529150.0

5. cieku bez nazwy w km 0+450 na terenie działek 841 oraz 797 obręb ewid. 180502_2.0007 w miejscowości Wróblowa gmina Brzyska, pow. jasielski, woj. podkarpackie rurociągów oraz przewodów w rurociągach osłonowych w postaci projektowanego rurociągu wodociągowego metodą przewiertu sterowanego o poniższych parametrach:
   a) rodzaj rury przewodowej – SDR17 PE 160x9,5,
   b) rodzaj rury osłonowej – SDR17 PE 280x16,6,
   c) głębokość posadowienia górnej krawędzi rury osłonowej pod dnem potoku – min. 1,5 m,
   d) minimalna odległość komór przewiertowych od górnych krawędzi cieku – 3,0 m,
   e) lokalizacja planowanego przekroczenia w układzie współrzędnych PL-ETRF2000:

   X: 5518146.0 Y: 7529147.0

6. cieku bez nazwy w km 0+935 na terenie działek 459/1, 169 obręb ewid. 180502_2. 0006 w miejscowości Ujazd gmina Brzyska, pow. jasielski woj. podkarpackie rurociągów oraz przewodów w rurociągach osłonowych w postaci projektowanego rurociągu wodociągowego metodą przewiertu sterowanego o poniższych parametrach:
   a) rodzaj rury przewodowej – SDR17 PE 160x9,5,
   b) rodzaj rury osłonowej – SDR17 PE 280x16,6,
   c) głębokość posadowienia górnej krawędzi rury osłonowej pod dnem potoku – min. 1,5 m,
   d) minimalna odległość komór przewiertowych od górnych krawędzi cieku – 3,0 m,
   e) lokalizacja planowanego przekroczenia w układzie współrzędnych PL-ETRF2000:

   X: 5518602.0 Y: 7529152.0

7. cieku bez nazwy w km 1+135 na terenie działek 407, 169 obręb ewid. 180502_2. 0006 w miejscowości Ujazd gmina Brzyska, pow. jasielski woj. podkarpackie rurociągów oraz przewodów w rurociągach osłonowych w postaci projektowanego rurociągu wodociągowego metodą przewiertu sterowanego o poniższych parametrach:
   a) rodzaj rury przewodowej – SDR17 PE 160x9,5,
   b) rodzaj rury osłonowej – SDR17 PE 280x16,6,
   c) głębokość posadowienia górnej krawędzi rury osłonowej pod dnem potoku – min. 1,5 m,
   d) minimalna odległość komór przewiertowych od górnych krawędzi cieku – 3,0 m,
   e) lokalizacja planowanego przekroczenia w układzie współrzędnych PL-ETRF2000:

   X: 5518753.0 Y: 7529178.0

8. cieku bez nazwy w km 0+780 na terenie działek 353, 107 oraz 354 obręb ewid. 180502_2. 0006 w miejscowości Ujazd gmina Brzyska, pow. jasielski woj. podkarpackie rurociągów oraz przewodów w rurociągach osłonowych w postaci projektowanego rurociągu wodociągowego metodą przewiertu sterowanego o poniższych parametrach:
   a) rodzaj rury przewodowej – SDR17 PE 160x9,5,
   b) rodzaj rury osłonowej – SDR17 PE 280x16,6,
   c) głębokość posadowienia górnej krawędzi rury osłonowej pod dnem potoku – min. 1,5 m,
   d) minimalna odległość komór przewiertowych od górnych krawędzi cieku – 3,0 m,
   e) lokalizacja planowanego przekroczenia w układzie współrzędnych PL-ETRF2000:

   X: 5519399.0 Y: 7528924.0

9. cieku bez nazwy w km 0+335 na terenie działek 1313 oraz 1724/7 obręb ewid. 180502_2.0002 w miejscowości Brzyska gmina Brzyska, pow. jasielski woj. podkarpackie rurociągów oraz przewodów w rurociągach osłonowych w postaci projektowanego rurociągu wodociągowego metodą przewiertu sterowanego o poniższych parametrach:
   a) rodzaj rury przewodowej – SDR17 PE 160x9,5,
   b) rodzaj rury osłonowej – SDR17 PE 280x16,6,
   c) głębokość posadowienia górnej krawędzi rury osłonowej pod dnem potoku – min. 1,5 m,
   d) minimalna odległość komór przewiertowych od górnych krawędzi cieku – 3,0 m,
   e) lokalizacja planowanego przekroczenia w układzie współrzędnych PL-ETRF2000:

   X: 5519610.0 Y: 7528761.0

II. Przedmiotowe pozwolenie wodnoprawne udzielam pod następującymi warunkami:

1. wykonanie ww. przekroczeń przedmiotową siecią zgodnie ze sztuką inżynierską, warunkami określonymi w niniejszej decyzji pod nadzorem osoby posiadającej stosowne uprawnienia z zakresu budownictwa,
2. podejmowania takich działań technicznych i organizacyjnych, aby nie dopuścić do gromadzenia w obszarze budowy zbędnych materiałów oraz sprzętu technicznego,
3. racjonalnego i oszczędnego korzystania z terenu, aby w jak najmniejszym stopniu zajmować obszary biologicznie czynne w tym ingerować w siedliska przyrodnicze, szczególnie wodne,
4. wykonywania prac budowlanych w sposób niedopuszczający do zanieczyszczenia środowiska substancjami i materiałami stosowanymi do budowy, ściekami lub odpadami powstającymi w trakcie prac,
5. prowadzenia prac przy wykonywaniu obiektu w taki sposób, aby nie powodować zmian stanu wody na gruncie ze szkodą dla gruntów sąsiednich,
6. podjęcia czynności w przypadku stwierdzenia zanieczyszczenia obszaru wykonywanych prac budowlanych polegających na niezwłocznym oczyszczeniu nawierzchni z nagromadzonych zanieczyszczeń za pomocą dostępnych środków technicznych (w tym taboru asenizacyjnego i odpowiednich sorbentów służących do neutralizacji substancji zanieczyszczających) wraz z podjęciem wszelkich działań w celu uniemożliwienia przedostania się zanieczyszczeń do gruntu oraz cieku naturalnego w tym zastosowania barier przeciwolejowych oraz:
   a) uruchomienia własnych służb w celu prowadzenia stałego nadzoru nad podjętymi czynnościami,
   b) niezwłocznego powiadomienia odpowiednich służb ochrony środowiska, inspekcji sanitarnej lub straży pożarnej,
   c) sporządzenia protokołu z podjętych czynności w wyniku awarii,
7. śledzenia w czasokresie wykonywania prac stanu pogody w oparciu o ogólnodostępne źródła informacji pogodowych,
8. niewykonywania prac w okresie prognozowanych obfitych opadów nawalnych mogących spowodować przepływ wód powodziowych w przekraczanym cieku,

9. uporządkowania terenu budowy po wykonaniu przedmiotowego przedsięwzięcia,
10. wykonania trwałego i widocznego oznakowania miejsc przekroczenia po każdej stronie cieku,
11. prowadzenia na wysokości koryta cieku naturalnego sieci wodociągowej w rurze osłonowej,
12. zgłoszenia terminu rozpoczęcia i zakończenia prac przy wykonaniu ww. przekroczeń Nadzorowi Wodnemu w Jaśle,

III. Pozwolenie wodnoprawne nie rodzi praw do nieruchomości i urządzeń wodnych koniecznych do jego realizacji oraz nie narusza prawa własności i uprawnień osób trzecich przysługujących wobec tych nieruchomości i urządzeń.

IV. Obowiązek ustalenia okresu, na jaki wydaje się pozwolenie wodnoprawne, nie dotyczy pozwoleń wodnoprawnych na wykonanie urządzeń wodnych.

V. Niniejsze pozwolenia wodnoprawne wygasa, jeżeli zakład zrzekł się pozwolenia wodnoprawnego bądź zakład nie rozpoczął wykonywania urządzeń wodnych na podstawie pozwolenia wodnoprawnego w terminie 3 lat od dnia, w którym niniejsze pozwolenie wodnoprawne stało się ostateczne.

VI. Niniejsza decyzja nie zwalnia od obowiązku uzyskania uzgodnień i decyzji wynikających z odrębnych przepisów

UZASADNIENIE

Gmina Brzyska, 38-212 Brzyska 338 reprezentowana przez Pana Bartłomieja Sroczyk, (Firma REIN S.J. A. Cebulak, J. Cebulak), ul. Staromiejska 75, 35-240 Rzeszów wnioskiem z dnia 13 lipca 2026r. (data wpływu 14 lipca 2026r.) zwrócił się do Dyrektora Zarządu Zlewni w Jaśle w sprawie uzyskania pozwolenia wodnoprawnego na lokalizowanie na obszarze szczególnego zagrożenia powodzią od rzeki Wisłoki na terenie działek nr 264/3, 264/1, 264/4, 264/5, 264/6, 264/7, 309, 310, 263/3 obręb ewidencyjny 180501_1.0019, Krajowice, gm. Miasta Jasło, na terenie działek nr 178, 147 obręb ewidencyjny 180505_2.0004, Krajowice, gm. Kołaczyce, na terenie działek nr 193, 190, 192, 187/1, 185, 184, 188/3, 181, 253, 247, 259/1 obręb ewidencyjny 180502_2.0003 Dąbrówka, gm. Brzyska, na terenie działek nr 505, 564/2, 928, 872/1, 927, 790 obręb ewidencyjny 180502_2.0007 Wróblowa, gm. Brzyska nowych obiektów budowlanych w postaci projektowanych rurociągów wodociągowych, a także na prowadzenie przez wody powierzchniowe płynące rzeki Wisłoki w km 103+773 w na terenie 193, 1/8 obręb ewid. 180505_2.0004 w miejscowości Krajowice gmina Kołaczyce, potoku „Dopływ z Lipnicy" w km 0+350 na terenie działek 181, 182 oraz 188/3 obręb ewid. 180502_2.0003 w miejscowości Dąbrówka gmina Brzyska, potoku „Dopływ spod góry Liwocza" w km 0+045 na terenie działek 322 obręb ewid. 180502_2.0007 w miejscowości Wróblowa gmina Brzyska, cieku bez nazwy w km 0+005 oraz km 0+450 na terenie działek 790, 841 oraz 797 obręb ewid. 180502_2.0007 w miejscowości Wróblowa gmina Brzyska, cieku bez nazwy w km 0+935, km 1+135, km 0+780 na terenie działek 459/1, 169, 407, 169, 353, 107, 354 obręb ewid. 180502_2. 0006 w miejscowości Ujazd gmina Brzyska oraz cieku bez nazwy km 0+335 na terenie działek 1313 oraz 1724/7 obręb ewid. 180502_2.0002 w miejscowości Brzyska gmina Brzyska, pow. jasielski woj. podkarpackie rurociągów oraz przewodów w rurociągach osłonowych w postaci projektowanego rurociągu wodociągowego metodą przewiertu sterowanego.

Zgodnie z art. 407 ustawy Prawo wodne do wniosku o wydanie pozwolenia wodnoprawnego dołączono:

1. operat wodnoprawny opatrzony w datę jego wykonania wraz z opisem prowadzenia zamierzonej działalności niezawierającym określeń specjalistycznych,
2. uproszczone wypisy z rejestru gruntów dla działek znajdujących się w obrębie planowanych przekroczeń,
3. decyzja o lokalizację inwestycji celu publicznego dla zamierzenia inwestycyjnego pn. „Budowa sieci wodociągowej zasilającej centrum Brzysk wraz z infrastrukturą towarzyszącą" na terenie działek o nr. ewid.: 1313, 1716, 1717/1, 1717/3, 1717/4, 1718/1, 1718/2,

1718/5, 1720/1, 1720/2, 1720/5, 1721/3, 1721/4, 1721/6, 1721/7, 1722, 1724/2, 1724/4, 1724/7, 1724/8, 1843/1, 1843/2, 1843/3 położonych w obrębie ewidencyjnym: 0002 Brzyska, jednostka ewidencyjna: 180502_2, Brzyska, działek o nr. ewid.: 181, 182, 184, 185, 187/1, 188/3, 190, 192, 193, 247, 253, 259/1 położonych w obrębie ewidencyjnym: 0003 Dąbrówka, jednostka ewidencyjna: 180502_2, Brzyska, działek o nr. ewid.: 107, 169, 348, 350/1, 351/2, 353, 354, 360, 361, 363, 364, 366/1, 367, 368/1, 368/2, 371, 372, 375/1, 376, 380/1, 382/3, 383, 384, 385/2, 385/3, 385/4, 386, 392/2, 403, 404/13, 404/15, 404/17, 405/5, 405/6, 405/8, 407, 457, 458/3, 458/4, 458/7, 458/12, 459/1, 459/2, 470/1, 474, 476, 477 położonych w obrębie ewidencyjnym: 0006 Ujazd, jednostka ewidencyjna: 180502_2, Brzyska, działek o nr. ewid.: 331/2, 332, 505, 564/2, 790, 792, 793, 796, 797, 841, 872/1, 854, 915, 927, 928 położonych w obrębie ewidencyjnym: 0007 Wróblowa, jednostka ewidencyjna: 180502_2, Brzyska, działek o nr. ewid.: 1/8, 147, 178 położonych w obrębie ewidencyjnym: 0004 Krajowice, jednostka ewidencyjna: 180505_5 Kołaczyce, działek o nr. ewid.: 263/3, 264/1, 264/3, 264/4, 264/5, 264/6, 264/7, 309, 310 położonych w obrębie ewidencyjnym: 0019 Krajowice jednostka ewidencyjna: 180501_1 miasto Jasło w granicach określonych w części graficznej niniejszej decyzji liniami rozgraniczającymi.

4. pismo Zarządu Zlewni w Jaśle z dnia 7 listopada 2025r. znak: RJ.ZPU.434.23.2025.MG-G,,
5. operat sporządzony na elektronicznym nośniku danych.

Dyspozycja art. 389 pkt 9 ustawy Prawo wodne nakłada obowiązek uzyskania pozwolenia wodnoprawnego na prowadzenie przez wody powierzchniowe płynące rurociągów, przewodów w rurach osłonowych, natomiast w myśl art. 390 ust 1 ppkt 1b Prawa wodnego przedmiotowe pozwolenie jest wymagane na lokalizowanie na obszarze szczególnego zagrożenia powodzią nowych obiektów budowlanych.

Celem zamierzonego korzystania z wód jest budowa sieci wodociągowej w miejscowości Brzyska w związku z realizacją zadania pn. „Budowa sieci wodociągowej zasilającej centrum Brzysk wraz z infrastrukturą towarzyszącą". W ramach przedsięwzięcia istnieje konieczność przekroczeń rzeki Wisłoki w km 103+773, potoku „Dopływ z Lipnicy" w km 0+350, potoku „Dopływ spod góry Liwocza" w km 0+045 oraz cieku bez nazwy w km 0+005, km 0+450, km 0+935, km 1+135, km 0+780, km 0+335 siecią wodociągową PE o średnicy 160 mm. Rurociąg wodociągowy przez koryto cieku naturalnego będzie prowadzony w rurze ochronnej o średnicy 280 mm, metodą przewiertu sterowanego na głębokości min. 1,5 m (dla przekroczeń „Dopływ z Lipnicy", potoku „Dopływ spod góry Liwocza" oraz cieków bez nazwy) i min. 3,0 m dla przekroczenia rzeki Wisłoki pod dnem cieku. Przedmiotowa metoda pozwala na pozostawienie gruntów położonych w obrębie wykonywanych robót w stanie nienaruszonym. W niniejszym przypadku z uwagi na usytuowanie sieci wodociągowej na odpowiedniej głębokości oraz zlokalizowanie komór przewiertowych w odległości minimalnej 3,0 m (dla przekroczeń „Dopływ z Lipnicy", potoku „Dopływ spod góry Liwocza" oraz cieków bez nazwy) i min. 15,0 m dla przekroczenia rzeki Wisłoki od granicy skarp, bezpiecznej dla koryta nie istnieje potrzeba jego umacniania.

W toku prowadzonego postępowania ustalono, iż inwestycja znajduje się na obszarze szczególnego zagrożenia powodzią od potoku Jodłówka, gdzie prawdopodobieństwo wystąpienia powodzi jest średnie i wynosi raz na 100 lat ($Q_{1\%}$), wyznaczonym na mapach zagrożenia powodziowego przekazanych przez Prezesa Krajowego Zarządu Gospodarki Wodnej (zgodnie z art. 16 pkt 34, w związku z art. 555 i art. 169 ust. 1 i 2 pkt 2 ustawy Prawo Wodne). Spodziewany poziom ww. wody w obszarze projektowanego przedsięwzięcia może zawierać się w przedziale do 0,5 m oraz w zakresie od 0,5 do 2,0 m. Rzędna zwierciadła wody $Q_{1\%}$ w miejscu planowanej do wykonania inwestycji kształtuje się na szacowanym poziomie 219,60 npm (wg układu odniesienia wysokości PL-EVRF2007-NH). Realizacja przedsięwzięcia jak wynika z przedłożonej dokumentacji nie będzie wiązać się z budową obiektów, których funkcjonowanie mogłoby zakłócić przepływ wód powodziowych, powodując znaczne jej spiętrzenia czy skierowanie w inne rejony. Z uwagi na charakter zamierzenia inwestycyjnego, które nie wymaga profilowania terenu oraz wykonywania wielkogabarytowych obiektów, należy uznać, iż nie będzie ono powodować zmian warunków przepływu wód powodziowych w ww. obszarze. Podjęcie odpowiednich działań technicznych i organizacyjnych o

których mowa w pkt II. niniejszej decyzji pozwoli zminimalizować ewentualne skutki przejścia wód wezbraniowych w obrębie projektowanej sieci wodociągowej. Metoda przewiertu sterowanego będzie wykonana bez jakiejkolwiek ingerencji w koryto w/w wód czy ich stan. Niniejszym należy podkreślić, iż Inwestor będąc świadomym faktu lokalizacji w/w przedsięwzięcia w zasięgu wód powodziowych ponosi odpowiedzialność za straty poniesione przez wody powodziowe.

Zamierzone korzystanie z wód będzie realizowane w zasięgu jednolitej części wód powierzchniowych (JCWP) Wisłoka od Ropy do Pot. Chotowskiego kodzie RW200006218719 o statusie silnie zmienionej części wód, charakteryzującej się umiarkowanym potencjałem ekologicznym, stanem chemicznym poniżej dobrego oraz złym stanem ogólnym. Ponadto w JCWPd nr 151, posiadającym dobrą ocenę stanu ilościowego i chemicznego. Realizacja przedsięwzięcia nie wpłynie na zmianę stosunków wodnych w terenie oraz z uwagi na sposób wykonania na jakość wód podziemnych czy powierzchniowych. Metoda przewiertu sterowego będzie wykonana bez jakiejkolwiek ingerencji w koryto ww. potoku czy stan wód. Usytuowanie przekroczenia na głębokości minimalnej 1,5 m (dla przekroczeń „Dopływ z Lipnicy", potoku „Dopływ spod góry Liwocza" oraz cieków bez nazwy) i min. 3,0 m (dla przekroczenia rzeki Wisłoki pod dnem cieków oraz w odległości co najmniej 3,0 m (dla przekroczeń „Dopływ z Lipnicy", potoku „Dopływ spod góry Liwocza" oraz cieków bez nazwy) i min. 15,0 m dla przekroczenia rzeki Wisłoki od skarp cieku nie stanowi zagrożenia dla stabilności koryta potoku. Wobec powyższego należy uznać, iż zamierzone korzystanie z wód nie spowoduje naruszenia równowagi biologicznej cieku w stopniu uniemożliwiającym wygenerowanie procesów samooczyszczania.

Zamierzony sposób korzystania z wody nie narusza ustaleń Planu gospodarowania wodami na obszarze dorzecza Wisły stanowiącego załącznik do rozporządzenia Ministra Infrastruktury z dnia 4 listopada 2022r. (Dz. U. z 2023 poz. 300).

Zamierzone korzystanie z wód będzie realizowane na terenie Natura 2000 „Wisłoka z dopływami" o kodzie PLH180052. Ww. inwestycja, jak wykazano w opracowanej do wniosku dokumentacji, nie będzie wpływać negatywnie na cele środowiskowe przedmiotowych obszarów chronionych.

Po zapoznaniu się z przedłożoną dokumentacją stwierdzono, że w niniejszym przypadku istnieją przesłanki do udzielenia pozwolenia wodnoprawnego we wnioskowanym zakresie. Warunki oraz obowiązki opisane w niniejszej decyzji nałożono przyjmując za podstawę wnioski zawarte w operacie, uwzględniając równocześnie konieczność zachowania zasad ochrony środowiska i prowadzenia prawidłowej gospodarki wodnej.

W myśl art. 10 § 1 Kodeksu postępowania administracyjnego organ ma obowiązek zapewnić stronom czynny udział w każdym stadium postępowania, a przed wydaniem decyzji umożliwić im wypowiedzenie się co do zebranych dowodów i materiałów. Przestrzegając procedury tutejszy organ zawiadomił pismem z dnia 21 lipca 2026r., iż przed wydaniem decyzji w przedmiotowej sprawie, strony mają prawo do wypowiedzenia się w wyznaczonym terminie. Ponadto informacje o wszczęciu postępowania o wydanie ww. pozwolenia wodnoprawnego podano do publicznej wiadomości poprzez zamieszczenie stosownej informacji na stronach BIP RZGW Rzeszów stronach podmiotowych Urzędu Gminy Brzyska, Urzędu Gminy Kołaczyce, Urzędu Gminy Jasło, Starostwa Powiatowego w Jaśle oraz na tablicach ogłoszeń tut. Urzędu.

Biorąc powyższe pod uwagę orzeczono jak w sentencji decyzji.

P O U C Z E N I E

1. Od niniejszej decyzji służy stronom prawo wniesienia odwołania do Dyrektora Regionalnego Zarządu Gospodarki Wodnej w Rzeszowie za pośrednictwem Dyrektora Zarządu Zlewni Wód Polskich w Jaśle w terminie 14 dni od daty jej otrzymania.
2. Strona może zrzec się prawa do wniesienia odwołania. W takim przypadku decyzja staje się ostateczna i prawomocna z dniem doręczenia organowi oświadczenia o zrzeczeniu się odwołania jeżeli w postępowaniu występuje więcej stron, z dniem doręczenia organowi oświadczenia o zrzeczeniu się odwołania przez ostatnią z tych stron.
3. Strona, która zrzekła się prawa do wniesienia odwołania traci również prawo do zaskarżenia decyzji do sądu administracyjnego.

Na podstawie art. 398 ust.3 ustawy z dnia 20 lipca 2017 roku – Prawo Wodne (tj. Dz. U. z 2025 poz. 960), dokonano dwóch opłat za wydanie pozwolenia wodnoprawnego w kwocie 660,14 zł przelewem bankowym w dniu 13 lipca 2026r. za pośrednictwem Erste Banku Polskiego.

Dyrektor Zarządu
Zlewni

Rafał Czech

/podpisano cyfrowo/

Otrzymują:
1. Gmina Brzyska, 38-212 Brzyska 338 reprezentowanej przez Pana Bartłomieja Sroczyk, (Firma REIN S.J. A. Cebulak, J. Cebulak), ul Staromiejska 75, 35-240 Rzeszów,
2. Dyrektor Regionalnego Zarządu Gospodarki Wodnej w Rzeszowie, ul. Hanasiewicza 17b, 35-103 Rzeszów,
3. Pozostałe strony w drodze publicznego obwieszczenie na podstawie art. 49 k.pa.
4. ZUZ a/a.

Potwierdzam zgodność kopii z dokumentem elektronicznym:

Identyfikator dokumentu	39b7b77986924054a202db88987f8184	
Nazwa dokumentu	280-26 lokalizacja wodociagu w obszarze i przekroczenie Brzyska dobra.pdf	
Tytuł dokumentu	280-26 lokalizacja wodociagu w obszarze i przekroczenie Brzyska dobra	
Skrót dokumentu	3559ead6baa1c7274efd50a40a929efb62811a94f2efbfecfc8c7274b0de06a1	
Wersja dokumentu	1.2	
Data dokumentu	2026-08-17	
Podpis	Podpisany przez	Rafał Daniel Czech
	Stanowisko podpisu	Rafał Czech (Dyrektor Zarządu Zlewni w Jaśle) RJ.DZ
	Data podpisu	2026-08-17
	Rodzaj certyfikatu	Podpis kwalifikowany
	EZD RP 26.306.7	
Data wydruku	2026-09-09	
Autor wydruku	Michał Wojdyła (Młodszy specjalista) RJ.ZUZ	

P. Szudeń

Państwowe
Gospodarstwo Wodne
Wody Polskie
Dyrektor
Zarządu Zlewni
w Jaśle

URZĄD GMINY BRZYSKA
Sekretariat
Wpłynęło 07. 10. 2026
Lp. 1955.10 podpis

Stwierdzam, że niniejsza (e)
decyzja / postanowienie
stała (o) się ostateczna (e)
dnia 3.11.2026r.
Jasło, dnia 3.11.2026r.

Specjalista
Dział Zgód Wodnoprawnych
Małgorzata Wojdyła

RJ.ZUZ.4210.1.280.2026.WM

Jasło, dnia 7 października 2026r.

POSTANOWIENIE

Na podstawie art. 113 § 1 i 3 Kodeksu Postępowania Administracyjnego (t.j. Dz. U. z 2025r., poz. 1691) w związku z wystąpieniem oczywistej omyłki w decyzji Dyrektora Zarządu Zlewni w Jaśle znak: RJ.ZUZ.4210.1.280.2026.WM z dnia 17 sierpnia 2026r.

postanawiam:

z urzędu sprostować oczywistą omyłkę, która wystąpiła w treści decyzji Dyrektora Zarządu Zlewni w Jaśle znak: RJ.ZUZ.4210.1.280.2026.WM z dnia 17 sierpnia 2026r. w numerze działki lokalizacji przekroczenia potoku „Dopływ spod góry Liwocza" w km 0+045 poprzez nadanie w treści decyzji sentencji o brzmieniu:

„ ... potoku „Dopływ spod góry Liwocza" w km 0+045 na terenie działek **322** obręb ewid. 180502_2.0007 w miejscowości Wróblowa gmina Brzyska ..."

poniższe brzmienie:

„ ... potoku „Dopływ spod góry Liwocza" w km 0+045 na terenie działek **332** obręb ewid. 180502_2.0007 w miejscowości Wróblowa gmina Brzyska ..."

UZASADNIENIE

W decyzji wydanej przez Dyrektora Zarządu Zlewni w Jaśle znak: RJ.ZUZ.4210.1.280.2026.WM z dnia 17 sierpnia 2026r. stwierdzono wystąpienie oczywistej omyłki pisarskiej w numerze działki lokalizacji przekroczenia potoku „Dopływ spod góry Liwocza" w km 0+045.

Niezwłocznie po stwierdzeniu powyższego błędu, który należy ocenić jako oczywistą omyłkę w rozumieniu art. 113 pkt. 1 Kpa uznano, że w/w decyzja wymaga sprostowania.

Zgodnie z art. 113 pkt. 1 Kpa organ administracji publicznej może z urzędu lub na żądanie strony prostować w drodze postanowienia błędy pisarskie i rachunkowe oraz inne oczywiste omyłki w wydanych przez organ decyzjach.

W związku z powyższym postanowiono jak na wstępie.

POUCZENIE

1. Na niniejsze postanowienie służy stronom zażalenie do Dyrektora Regionalnego Zarządu Gospodarki Wodnej w Rzeszowie za pośrednictwem Dyrektora Zarządu Zlewni w terminie 7 dni od daty jego otrzymania.
2. Strona może zrzec się prawa wniesienia zażalenia. W takim przypadku postanowienie staje się ostateczne i prawomocne z dniem doręczenia organowi oświadczenia o zrzeczeniu się zażalenia, a jeżeli w postępowaniu występuje więcej stron, z dniem doręczenia organowi oświadczenia o zrzeczeniu się zażalenia przez ostatnią z tych stron.
3. Strona, która zrzekła się prawa do wniesienia zażalenia traci również prawo do zaskarżenia postanowienia do sądu administracyjnego.

Dyrektor Zarządu
Zlewni

Rafał Czech

/podpisano cyfrowo/

Otrzymują:

1. Gmina Brzyska, 38-212 Brzyska 338 reprezentowanej przez Pana Bartłomieja Sroczyk, (Firma REIN S.J. A. Cebulak, J. Cebulak), ul Staromiejska 75, 35-240 Rzeszów,
2. Dyrektor Regionalnego Zarządu Gospodarki Wodnej w Rzeszowie, ul. Hanasiewicza 17b, 35-103 Rzeszów,
3. Pozostałe strony w drodze publicznego obwieszczenie na podstawie art. 49 k.pa.
4. ZUZ a/a.

Burmistrz Miasta Jasła
38-200 Jasło, ul. Rynek 12

Jasło, dnia 14.01.2026 r.

D e c y z j a nr WI.7230.1.80.2025

Na podstawie art. 104, art. 107, art. 127 § 1a ustawy z dnia 14 czerwca 1960 r. Kodeks postępowania administracyjnego (tekst jednolity Dz. U. z 2025 r. poz. 1691) oraz art. 39 ust. 3 i ust. 3a ustawy z dnia 21.03. 1985 r. o drogach publicznych (tekst jednolity Dz. U. z 2025 r. poz. 889), na wniosek:
Gminy Brzyska, 38-212 Brzyska 1, z dnia 17.12.2025 r. (otrzymany w dniu 22.12.2025 r.),

u d z i e l a m z e z w o l e n i a n a

lokalizację w pasie drogowym ulicy Krajowickiej – nr ewidencyjny działki 263/3 obręb nr 19 – Krajowice, położonej w mieście Jaśle, sieci wodociągowej.
Warunki i sposób umieszczenia sieci wodociągowej w pasie drogowym ulicy Krajowickiej:
- sieć wodociągową należy umieścić zgodnie z planem sytuacyjnym stanowiącym załącznik do niniejszej decyzji,
- przejścia sieci wodociągowej w poprzek i wzdłuż pasa drogowego pod ulicą Krajowicką należy wykonać metodą przewiertu bez naruszenia nawierzchni jezdni i pobocza, z wyjątkiem miejsc w poboczu, w których będą zlokalizowane komory technologiczne,
- sieć wodociągową należy umieścić w taki sposób aby uniknąć kolizji z istniejącymi urządzeniami obcymi.

Inwestor przed rozpoczęciem robót budowlanych jest zobowiązany do:
1) uzyskania pozwolenia na budowę lub zgłoszenia budowy albo wykonywania robót budowlanych;
2) uzgodnienia z Burmistrzem Miasta Jasła, przed uzyskaniem pozwolenia na budowę, projektu zagospodarowania działki lub terenu oraz projektu architektoniczno-budowlanego urządzenia lokalizowanego w pasie drogowym;
3) uzyskania zezwolenia Burmistrza Miasta Jasła na zajęcie pasa drogowego, dotyczącego prowadzenia robót w pasie drogowym lub na umieszczenie w nim urządzenia lokalizowanego w pasie drogowym.

Niniejsza decyzja nie upoważnia do prowadzenia robót w pasie drogowym i nie zwalnia Inwestora od uzyskania wszelkich wymaganych prawem decyzji i zezwoleń, a w szczególności wynikających z zapisów ustawy z dnia 7 lipca 1994 r. Prawo budowlane, stanowi jedynie dowód, że Inwestor posiada prawo dysponowania terenem nieruchomości stanowiącej pas drogowy na cele budowlane w zakresie określonym w niniejszej decyzji.
Odstąpiono od uzasadnienia decyzji, gdyż uwzględnia ona w całości żądanie strony.
W związku z powyższym niniejsza decyzja jest ostateczna.

Niniejsza decyzja może być zaskarżona przez stronę do Wojewódzkiego Sadu Administracyjnego w Rzeszowie, w terminie 30 dni od dnia doręczenia decyzji stronie. Skargę należy wnieść za pośrednictwem Burmistrza Miasta Jasła.

Burmistrz Miasta Jasła
Adam Kostrząb
(-)
(Podpisano bezpiecznym podpisem elektronicznym)

Decyzja zwolniona z opłaty skarbowej na podstawie Części III, rubryka 44, kolumna 4, pkt. 9 załącznika do ustawy z dnia 16 listopada 2006 r. o opłacie skarbowej (tekst jednolity Dz. U. z 2025 r. poz. 1154 z późn. zm.).

Burmistrz Miasta Jasła
Adam Kostrząb
(-)
(Podpisano bezpiecznym podpisem elektronicznym)

Otrzymują:
1 x Wnioskodawca + załącznik
1 x a/a

Zatwierdzono do Dewizji
WJ. 7230.1.80.2025
z dnia 14.01.2026r.

MAPA SKALA 1:500

obręb ew. 0004 Krajowice - gmina Kołaczyce
obręb ew. 0019 Krajowice - gmina Miasto Jasło

- PROJEKTOWANA SIEĆ WODOCIĄGOWA PE160RC SDR 17
- PROJEKTOWANA SIEĆ WODOCIĄGOWA przewidzaiana do realizacji metodą bezrozkopową - przewiertem
- GRANICE DZIAŁEK
- Droga Gminna ul. Krajowicka dz.263/3 obręb 0019

WÓJT GMINY BRZYSKA
woj. podkarpackie

Decyzja stała się ostateczna z dniem: 20.10.2026
Brzyska, dnia 20.10.2026 r.

Brzyska, dnia 05.10.2026

GK.7230.33.2026

DECYZJA

Na podstawie art. 20 pkt 8, art. 39. ust 3, 3a art. 40 ust. 1,2,3,5,10,13a, art. 40d ustawy z dnia 21 marca 1985r. o drogach publicznych (t. j. Dz. U. z 2025 r. poz. 889.) w związku z art. 104, art. 130 § 4, ustawy z dnia 14 czerwca 1960r. kodeks postępowania administracyjnego (Dz. U. z 2025 r. poz. 1691.). w sprawie określenia warunków udzielenia zezwolenia na zajęcie pasa drogowego na wniosek: Firma REIN S.J.A. Cebulak, J. Cebulak 35-240 Rzeszów ul. Staromiejska 75

zezwalam

na lokalizację i dysponowanie terenem nieruchomości stanowiących pas dróg gminnych publicznych Nr 113211R (dz. 457, 458/7,) w miejscowości Ujazd , Nr 113211R (dz. 790, 927, 928) w miejscowości Wróblowa dla opracowania dokumentacji formalno – prawnej w ramach zadania „"Budowa sieci wodociągowej zasilającej centrum Brzyska wraz z infrastrukturą towarzyszącą .

Inwestor przed rozpoczęciem prac budowlanych jest zobowiązany do:

1. uzyskania zezwolenia zarządcy drogi na zajęcie pasa drogowego, dotyczącego prowadzenia robót w pasie drogowym i umieszczenie w nim obiektu lub urządzenia
2. uzyskania pozwolenia na budowę lub zgłoszenia budowy albo wykonywania robót budowlanych
3. uzgodnienia z zarządcą drogi, projektu zagospodarowania działki lub terenu oraz projektu architektoniczno-budowlanego obiektu lub urządzenia, o którym mowa w ust. 3
4.

Wydanie zezwolenia nie jest równoznaczne z pozwoleniem na budowę w rozumieniu przepisów prawa budowlanego, stanowi jedynie dowód, że strona posiada prawo do dysponowania nieruchomością gruntową na cele w zakresie określonym w niniejszej decyzji.

Uzasadnienie:

Stosownie do § 107 § 4 k.p.a. odstępuje się od uzasadnienia decyzji ponieważ uwzględnia ona w całości żądanie strony.

Pouczenie:

Od niniejszej decyzji służy odwołanie do Samorządowego Kolegium Odwoławczego w Krośnie ul. Bieszczadzka 1 w terminie 14 dni od dnia otrzymania niniejszej decyzji -za pośrednictwem Wójta Gminy Brzyska.

Otrzymują:
1. Adresat
2. A/a

URZĄD GMINY BRZYSKA (1)

Z up. Wójta
Kierownik Referatu
Gospodarki Komunalnej
Maksymilian Brzeżowski

UMOWA IKM 7021.1.57.2025

zawarta w dniu 20.01.2026 r. w Kołaczycach pomiędzy:

Gminą Brzyska, w imieniu której działa Wójt Gminy Brzyska reprezentowany przez
1. **Waldemara Piętę – Wójta Gminy Brzyska**

zwanym w treści umowy **„Inwestorem"**

a **Gminą Kołaczyce, w imieniu której działa Burmistrz Kołaczyc** reprezentowany przez
1. **Magdalenę Stasiowską – Burmistrza Kołaczyc**

zwaną w dalszej treści umowy **„Właścicielem nieruchomości"** treści następującej:

& 1

Właściciel nieruchomości działki nr ew.: **178** (droga wewnętrzna) w miejscowości **Krajowice** oświadcza, że **wyraża zgodę** na przeprowadzenie przez Inwestora zgodnie ze złożonym wnioskiem **budowy sieci wodociągowej zasilającej centrum Brzysk** z istniejącej sieci wodociągowej Miasta Jasła **metodą przewiertu sterowanego** na odc. ok. 190 m (część drogi o nawierzchni bitumicznej) oraz metodą rozkopu na pozostałym odc. ok 150 m.

& 2

Zgoda na powyższe udzielona jest nieodpłatnie, bez odszkodowania pod następującymi warunkami:

1. Inwestor zobowiązuje się do umiejscowienia rury wodociągowej typu RC fi 160 mm na odcinku pasa drogowego zgodnie z normami na głębokości min. 1,5 m od nawierzchni drogi.
2. Wszelkie koszty, straty oraz szkody wynikłe z prowadzonych robót obciążają inwestora.
3. Podczas robot należy uwzględnić istniejącą infrastrukturę techniczną i uzgodnić z właścicielami istniejących sieci (poprzez uzyskanie warunków technicznych) w zakresie skrzyżowań z ww. infrastrukturą.
4. W trakcie wykonywania robót rozkopowych należy zabezpieczyć wykopy oraz zapewnić bezpieczny przejazd i przejście w pasie drogowym. W miejscach przekopu należy (po zainstalowaniu rury w obsypce piaskowej) dokonać zasypu gruntem rodzimym (bez humusu) wraz z zagęszczeniem warstwowym co 30 cm oraz utwardzić górną warstwę podbudowy jezdni kruszywem łamanym 0-63 mm gr. 25 cm i kruszywem łamanym 4-31,5 mm gr. 10 cm po zagęszczeniu.
5. Pozostały teren drogi należy uporządkować i doprowadzić do stanu poprzedniego.
6. W przypadku przebudowy drogi i ewentualnej kolizji rury wodociągowej z infrastrukturą drogową konieczność jej przebudowy w obrębie pasa drogowego będzie obciążała właściciela urządzenia pozostawionego w tym pasie.
7. Na wykonane roboty inwestor udzieli min. 36 m-cy gwarancji i rękojmi w zakresie ewentualnych uszkodzeń nawierzchni bitumicznej i gruntowej powstałych po zakończeniu i odbiorze robót budowlanych. Naprawa powstałych uszkodzeń obciąża inwestora.
8. Przed wykonaniem robót należy uzyskać wszelkie zgody wymagane przez polskie prawo.
9. Zakończenie robót należy zgłosić zarządcy drogi celem dokonania odbioru.

& 3

Niniejsza umowa sporządzona została w dwóch jednobrzmiących egzemplarzach, po jednym egzemplarzu dla każdej ze stron.

Podpisy stron:

BURMISTRZ
Magdalena Stasiowska
.....

WÓJT GMINY BRZYSKA
Waldemar Pięta
.....

.....
/Właściciel-użytkownik nieruchomości/

.....
/Inwestor/

Brzyska 15.09.2026

B.6853.20.2026

Firma REIN S.J.A. Cebulak 35-240
Rzeszów ul. Staromiejska 75

dotyczy: zgody na zajęcie dróg gminnych wewnętrznych

W odpowiedzi na wniosek Firma REIN S.J.A. Cebulak 35-240 Rzeszów ul. Staromiejska 75 z dnia 15.09.2026r. Gmina Brzyska wyraża zgodę na czasowe zajęcie działek o nr ewid. 386, 358/3, 385/2, 392/2, 403, 407, 474, 476 (drogi wewnętrzne, grunty rolne) w miejscowości Ujazd, działki nr eiwd. 872/1, 564/2, w miejscowości Wróblowa oraz działki nr ewid. 247, 253, 190, 192 w miejscowości Dąbrówka w celu opracowania dokumentacji formalno- prawnej na „**Budowa sieci wodociągowej zasilającej centrum Brzyska wraz z infrastrukturą towarzyszącą".**

Inwestor przed rozpoczęciem prac budowlanych jest zobowiązany do

- uzyskanie pozwolenia na budowę lub zgłoszenia budowy, wykonywania robót budowlanych.
- uzyskania zezwolenia zarządcy drogi na zajęcie pasa drogowego, dotyczącego prowadzenia robót w pasie dróg wewnętrznych i umieszczenia w nim obiektu lub urządzenia poprzez zawarcie stosownej umowy określającej warunki zajęcia pasa drogowego, czasu zajęcia, powierzchni i umieszczenia w nim urządzeń niezwiązanych z potrzebami zarządzania drogami.

Otrzymują:

1. Adresat
2. A/a

BURMISTRZ
MIASTA JASŁA
38-200 Jasło, ul. Rynek 12

WI.7230.186.2025

Jasło, dnia 31.12.2025 r.

Gmina Brzyska
38-212 Brzyska 1

W odpowiedzi na pismo z dnia 18.12.2025 r. (otrzymane w dniu 22.12.2025 r.), udzielam zezwolenia na lokalizację w pasie drogowym drogi wewnętrznej ulicy Działkowej – nr ewidencyjne działek: 309, 264/1 obręb nr 19 – Krajowice, położonej w mieście Jaśle, sieci wodociągowej.
Warunki i sposób umieszczenia sieci wodociągowej w pasie drogowym drogi wewnętrznej ulicy Działkowej:
- sieć wodociągową należy umieścić zgodnie z planem sytuacyjnym stanowiącym załącznik do niniejszego pisma,
- przejście sieci wodociągowej pod drogą wewnętrzną ulicą Działkową należy wykonać metodą przewiertu lub przepychu bez naruszenia nawierzchni jezdni.


Inwestor przed rozpoczęciem robót budowlanych jest zobowiązany do:
1) uzyskania pozwolenia na budowę lub zgłoszenia budowy albo wykonywania robót budowlanych;
2) uzgodnienia z Burmistrzem Miasta Jasła, przed uzyskaniem pozwolenia na budowę, projektu zagospodarowania działki lub terenu oraz projektu architektoniczno-budowlanego urządzenia lokalizowanego w pasie drogowym;
3) uzyskania zezwolenia Burmistrza Miasta Jasła na zajęcie pasa drogowego, dotyczącego prowadzenia robót w pasie drogowym lub na umieszczenie w nim urządzenia lokalizowanego w pasie drogowym.

Niniejsze zezwolenie nie upoważnia do prowadzenia robót w pasie drogowym i nie zwalnia Inwestora od uzyskania wszelkich wymaganych prawem decyzji i zezwoleń, a w szczególności wynikających z zapisów ustawy z dnia 7 lipca 1994 r. Prawo budowlane, stanowi jedynie dowód, że Inwestor posiada prawo dysponowania terenem nieruchomości stanowiącej pas drogowy na cele budowlane w zakresie określonym w niniejszym piśmie.

Z up. Burmistrza
KIEROWNIK
Grzegorz Witkowski

Otrzymują:
1 x Adresat + załącznik
1 x a/a

Miasto Jasło reprezentowane przez Burmistrza Miasta Jasła jest administratorem Państwa danych osobowych. Mogą Państwo uzyskać więcej informacji realizując swoje prawo dostępu do danych poprzez osobisty kontakt w siedzibie Administratora przy ul. Rynek 12, 38 - 200 Jasło lub mailowo: urzad@um.jaslo.pl Ponadto w każdym czasie mogą Państwo sprostować swoje dane, ograniczyć ich przetwarzanie, sprzeciwić się przetwarzaniu Państwa danych oraz je usunąć, a my jeśli tylko będzie to możliwe wypełnimy Państwa żądania.
Pełna treść klauzuli informacyjnej: https://um.jaslo.pl/wp-content/uploads/2018/05/OI-MIASTO-JAS%C5%81O.pdf oraz w siedzibie administratora.

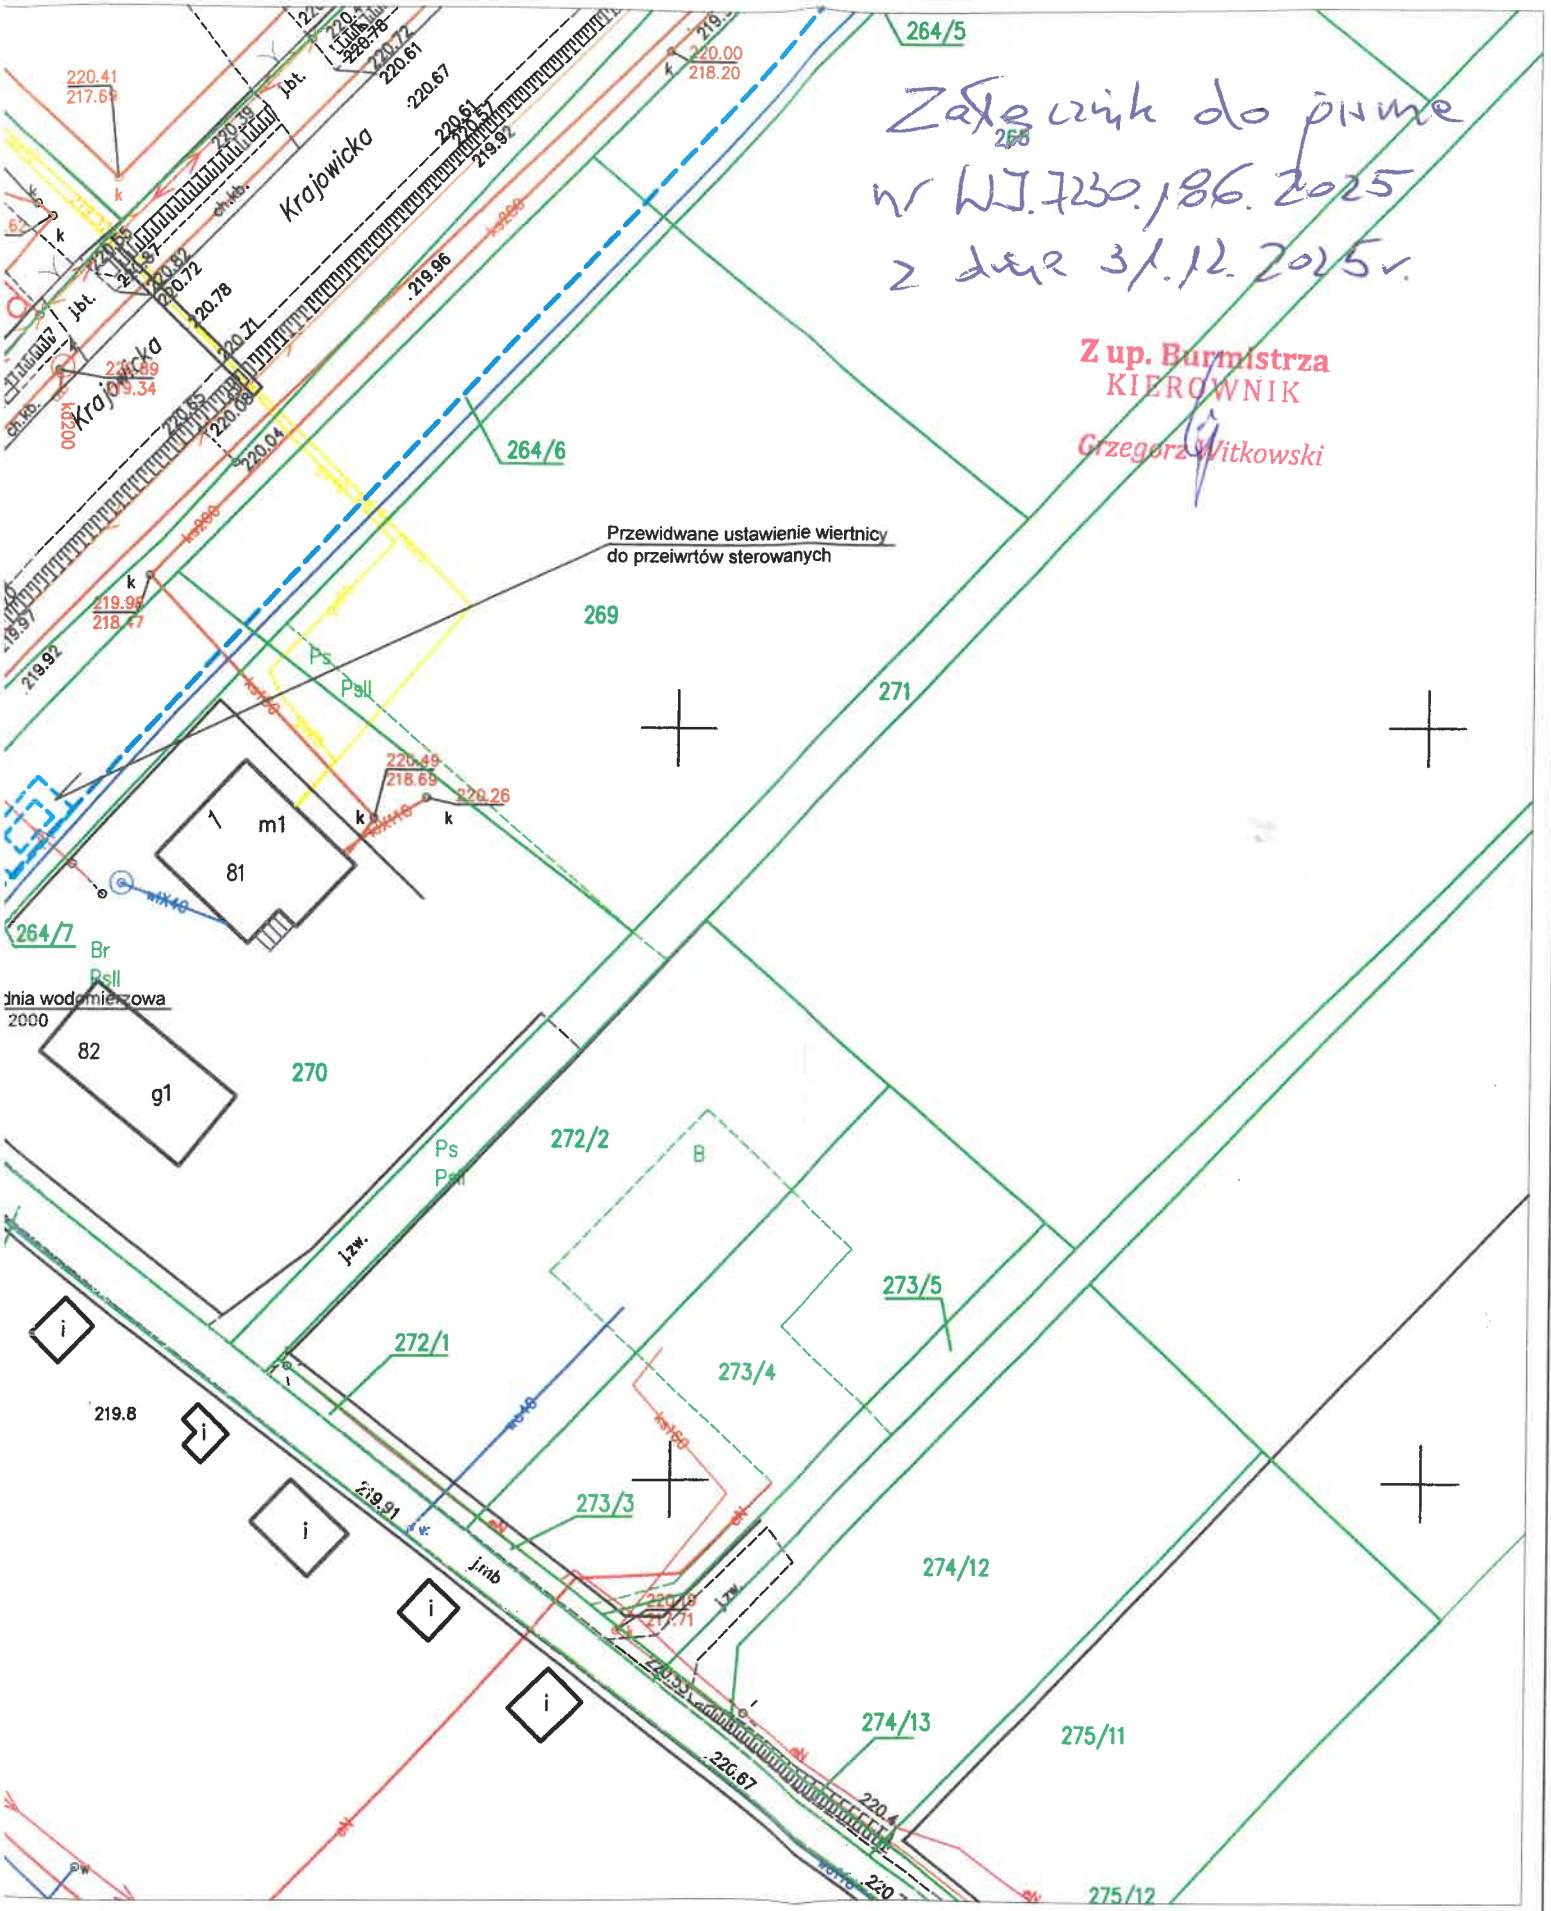

PROJEKTOWANA SIEĆ WODOCIĄGOWA PE160RC SDR 17

PROJEKTOWANA SIEĆ WODOCIĄGOWA przewidzaiana do realizacji metodą bezrozkopową - przewiertem

GRANICE DZIAŁEK

Droga Gminna dz. 309 obręb 0019
Droga Gminna - poszeżenie (pobocze) dz. 264/1 obręb 0019

UMOWA NA WEJŚCIE W TEREN

Umowa zawarta w dniu ....12.01.2026r.....r. w ...RZESZOWIE..... pomiędzy:

GMINĄ BRZYSKA – reprezentowaną przez Pana Waldemara Pięte – Wójta Gminy Brzyska

zwaną w dalszej części umowy **Inwestorem** „Budowa sieci wodociągowej zasilającej centrum Brzysk wraz z infrastrukturą towarzyszącą. , a ~~Panem/Panią~~*

Przedsiębiorstwo Produkcji Kruszywa i Usług Geologicznych KRUSZGEO S.A. W Rzeszowie ul. Mikołaja Reja 16, 35 -959 Rzeszów

zwanym w dalszej części umowy **„właścicielem nieruchomości”**.

§1

Właściciel nieruchomości położonych w miejscowości:

Ujazd, gmina Brzyska oznaczonej w ewidencji gruntów jako działka nr ewidencyjny: 459/1,

Wróblowa, gmina Brzyska oznaczonej w ewidencji gruntów jako działka nr ewid.: 792, 793,

Dąbrówka, gmina Brzyska oznaczonej w ewidencji gruntów jako działka nr ewidencyjny: 181,

wyraża zgodę na wystąpienie przez Inwestora z wnioskiem o pozwolenie na budowę/ zgłoszeniem budowy oraz wejście przez osoby upoważnione przez Inwestora na teren w/w działki celem wykonania niezbędnych robót związanych z budową, eksploatacją oraz konserwacją sieci wodociągowej której przebieg przedstawiono na mapce, stanowiącej załącznik graficzny do niniejszej umowy.

§2

Po wykonaniu prac ziemnych Inwestor przywróci teren do stanu pierwotnego, z tym zastrzeżeniem, że Inwestor nie odpowiada za szkody powstałe w uprawach, strukturze gleby i inne wynikające z prowadzenia robót ziemnych. Właściciel nieruchomości oświadcza, że rezygnuje z odszkodowania z tytułu szkód powstałych w wyniku prowadzenia prac ziemnych na udostępnionej nieruchomości.

§3

1.W razie zamiaru przekazania nieruchomości nabywcy lub zbycia nieruchomości, których dotyczy niniejsza umowa właściciel zobowiązuje się zawiadomić nabywcę o uprawnieniu

* - *niepotrzebne skreślić*

Gminy Brzyska jako właściciela sieci wodociągowej do wejścia na teren działki w celu budowy, przebudowy, eksploatacji i konserwacji wodociągu.

2.W razie przeniesienia przez Inwestora na inny podmiot praw do sieci wodociągowej właściciel działki wyraża zgodę na przeniesienie na ten podmiot prawa przysługującego Inwestorowi na podstawie niniejszej umowy.

§4

W sprawach nieuregulowanych niniejszą umową mają zastosowanie przepisy Kodeksu Cywilnego.

§5

Umowę sporządzono w dwóch jednobrzmiących egzemplarzach po jednym dla każdej ze stron.

PRZEDSIĘBIORSTWO GEODEZYJNO-KARTOGRAFICZNE KROSZGEO SA 35-959 Rzeszów ul. M. Reja 15 NIP 813 00 05 550

INWESTOR:

WÓJT GMINY BRZYSKA
Waldemar Pięta

WŁAŚCICIEL:

V-ce PREZES
Tomasz Wojton

V-ce PREZES
Jadwiga Korbecka

Informacja dotycząca przetwarzania danych osobowych osób zawierających powyższą umowę
Zgodnie z art. 13 ust. 1 i 2 Rozporządzenia Parlamentu Europejskiego i Rady (UE) 2016/679 o ochronie danych osobowych z 27 kwietnia 2016 r. w sprawie ochrony osób fizycznych w związku z przetwarzaniem ich danych osobowych i w sprawie swobodnego przepływu takich danych oraz uchylenia dyrektywy 95/46/WE (ogólne rozporządzenie o ochronie danych, dalej: RODO), informujemy:

1. Administratorem Pani/Pana danych osobowych jest WÓJT GMINY Brzyska, reprezentujący Gminę Brzyska, mający siedzibę w Urzędzie Gminy Brzyska, 38-212 Brzyska 1, adres email: gmina@brzyska.pl.
2. W sprawie swoich danych osobowych można kontaktować się z Inspektorem Ochrony Danych Osobowych, poprzez e-mail: iodo@brzyska.pl lub pisemnie na adres siedziby administratora.
3. Przetwarzanie Państwa danych osobowych odbywa się w celu zawarcia i realizacji umowy na budowę oraz wejście przez osoby upoważnione przez Inwestora na teren w/w działki celem wykonania niezbędnych robót związanych z budową, eksploatacją oraz konserwacją sieci wodociągowej.
4. Podstawą prawną przetwarzania danych jest art. 6 ust. 1, lit. b RODO – przetwarzanie jest niezbędne do wykonania umowy, której stroną jest osoba, której dane dotyczą, lub do podjęcia działań na żądanie osoby, której dane dotyczą, przed zawarciem umowy;
5. W zakresie przetwarzania danych osobowych posiadają Państwo następujące prawa :
   a) prawo dostępu do danych osobowych na podstawie art. 15 RODO;
   b) prawo do sprostowania danych osobowych na podstawie art. 16 RODO;
   c) prawo żądania od administratora ograniczenia przetwarzania danych osobowych na podstawie art. 18 RODO z zastrzeżeniem przypadków, o których mowa w art. 18 ust. 2 RODO;
   d) prawo do wniesienia skargi do Prezesa Urzędu Ochrony Danych Osobowych, gdy uzna Pani/Pan, że przetwarzanie danych osobowych Pani/Pana dotyczących narusza przepisy RODO;
6. Państwa dane osobowe mogą być udostępnione wyłącznie organom lub podmiotom upoważnionym na podstawie odrębnych przepisów lub podmiotom przetwarzającym dane w imieniu administratora danych.
7. Pani/a Dane będą przetwarzane przez okres niezbędny do wypełnienia celu a po tym czasie zgodnie z wymaganiami prawnymi określonymi w rozporządzeniu Prezesa Rady Ministrów z dnia 18 stycznia 2011 r. w sprawie instrukcji kancelaryjnej, jednolitych rzeczowych wykazów akt oraz instrukcji w sprawie organizacji i zakresu działania archiwów zakładowych.
8. Podanie przez Państwa danych osobowych jest dobrowolne, ale niezbędne do zawarcia i realizacji umowy.

* - *niepotrzebne skreślić*

PODKARPACKI WOJEWÓDZKI KONSERWATOR ZABYTKÓW
Wojewódzki Urząd Ochrony Zabytków
z siedzibą w Przemyślu
Delegatura w Krośnie
38-400 Krosno, ul. Bieszczadzka 1c

Krosno, 25.09.2026 r.

K-AZP.5161.99.2026.AOK

DECYZJA

Na podstawie art. 3 pkt 11, art. 4, art. 6 ust. 1 pkt 3 lit. a, art. 89 pkt. 2, art. 92 ust. 6, art. 93 ust. 1 oraz art. 31 ust. 2 ustawy z dnia 23 lipca 2003 r. o ochronie zabytków i opiece nad zabytkami (t.j. Dz. U. z 2024 r., poz. 1292 z późn. zm.) oraz Upoważnienia Podkarpackiego Wojewódzkiego Konserwatora Zabytków z dnia 01.10.2015 r. a także art. 104 Kodeksu postępowania administracyjnego (t.j. Dz.U z 2025 r., poz. 1691), po rozpatrzeniu wniosku Gminy Brzyska, reprezentowanej przez pełnomocnika P. Bartłomieja Sroczyka, Firma REIN Sp. J. A. Cebulak. J. Cebulak, w sprawie określenia rodzaju i zakresu niezbędnych badań archeologicznych w związku z planowaną inwestycją pn.: „Budowa sieci wodociągowej zasilającej centrum Brzysk wraz z infrastrukturą towarzyszącą"

u s t a l a m

na rzecz Gminy Brzyska, reprezentowanej przez pełnomocnika P. Bartłomieja Sroczyka, rodzaj i zakres niezbędnych badań archeologicznych w związku z planowaną inwestycją pn.: „Budowa sieci wodociągowej zasilającej centrum Brzysk wraz z infrastrukturą towarzyszącą", w następujący sposób:

1. **Należy przeprowadzić ratownicze archeologiczne badania wyprzedzające, w miejscu wstąpienia kolizji planowanej inwestycji, na terenie działki nr ewid. 351/2, 353, 354, 361, 363, 364, 366/1, 367, 368/1, 368/2, 371, 372, 375/1, 376, obręb ewid. Ujazd, gm. Brzyska, ze stanowiskiem archeologicznym Ujazd 3 AZP 108-70/11, w wykopie liniowym o szerokości 1 m.**
2. **Należy przeprowadzić ratownicze archeologiczne badania wyprzedzające, w miejscu wstąpienia kolizji planowanej inwestycji, na terenie działki nr ewid. 405/5, 405/6, 405/8, obręb ewid. Ujazd, gm. Brzyska, ze stanowiskiem archeologicznym Ujazd 12 AZP 108-70/56, w wykopie liniowym o szerokości 1 m.**
3. **Stały nadzór archeologiczny prowadzony przez uprawnionego archeologa podczas robót ziemnych na pozostałym terenie realizowanej inwestycji.**

UZASADNIENIE

Gmina Brzyska, reprezentowana przez pełnomocnika P. Bartłomieja Sroczyka, Firma REIN Sp. J. A. Cebulak. J. Cebulak., wnioskiem z dnia 11.09.2026 r. (data wpływu: 16.09.206 r.), zwróciła się w sprawie określenia rodzaju i zakresu niezbędnych badań archeologicznych w związku z planowaną inwestycją pn.: „Budowa sieci wodociągowej zasilającej centrum Brzysk wraz z infrastrukturą towarzyszącą". Analiza przesłanej dokumentacji, wykazała że zamierzona realizacja będzie kolidowała ze stanowiskiem archeologicznym Ujazd 3 AZP 108-70/11 oraz Ujazd 12 AZP 108-70/56. Badania wykopaliskowe poprzedzą właściwe prace budowlane i pozwolą na udokumentowanie ewentualnych nawarstwień archeologicznych będących pozostałością egzystencji ludzkiej, a także na zabezpieczenie wszelkich archeologicznych zabytków ruchomych.

Prace budowlane będą ponadto realizowane w sąsiedztwie stanowisk archeologicznych Ujazd 8 AZP 108-70/52 oraz Ujazd 9 AZP 108-70/53, które zewidencjonowane w trakcie sondażowych badań archeologicznych poprzedzających budowę DK73. Ze względu na powyższe oraz fakt, że granice stanowisk archeologicznych, wyznaczone na podstawie archeologicznych badań powierzchniowych, stanowią twór sztuczny opracowany na podstawie aktualnej dostępności terenu, część prac ziemnych realizowanych w związku z zamierzona realizacją winna być objęta ścisłym nadzorem archeologicznym. Jego głównym zadaniem będzie rozpoznanie i zabezpieczenie ewentualnych, niezewidencjonowanych śladów pradziejowej aktywności ludzkiej. W przypadku ujawnienia nawarstwień archeologicznych nadzór zostanie przekształcony w ratownicze badania archeologiczne. Działanie takie pozwoli znacznie zwiększyć stopień ochrony archeologicznego dziedzictwa kulturowego, narażonego na zniszczenie w trakcie realizacji inwestycji.

Badania archeologiczne winny być realizowane przez osoby posiadające stosowne uprawnienia po uzyskaniu pozwolenia konserwatorskiego zgodnie z rozporządzeniem Ministra Kultury i Dziedzictwa Narodowego z dnia 2 sierpnia 2018 r. w sprawie prowadzenia prac konserwatorskich, prac restauratorskich, robót budowlanych, badań konserwatorskich, badań architektonicznych i innych działań przy zabytku wpisanym do rejestru zabytków oraz badań archeologicznych i poszukiwań zabytków.

Biorąc powyższe pod uwagę postanowiono jak w sentencji niniejszej decyzji.

Przywołanie przepisów art. 3 pkt 11 określa rodzaj podejmowanych prac, art. 4, art. 6 ust. 1 pkt 3 lit. a ustawy z dnia 23 lipca 2003 r. o ochronie zabytków i opiece nad zabytkami określa zakres przedmiotowy ochrony konserwatorskiej. Art. 31 ust. 2 ustawy o ochronie zabytków i opiece nad zabytkami powołano, gdyż decyzja ustala zakres i rodzaj niezbędnych badań archeologicznych koniecznych do realizacji w związku z planowaną inwestycją. Powołanie przepisów art. 89 pkt. 2, art. 92 ust. 6, art. 93 ust. 1 tejże ustawy znajduje podstawę w zakresie właściwości miejscowej, rzeczowej i instancyjnej Podkarpackiego Wojewódzkiego Konserwatora Zabytków do rozpoznania niniejszej sprawy, który uprawnienie swoje przekazał na podstawie Upoważnienia z dnia 01.10.2015 r. Kierownikowi Delegatury w Krośnie. Art. 104 Kpa powołano, gdyż decyzja załatwia przedmiotową sprawę.
Niniejsza decyzja nie zwalnia z konieczności posiadania wszystkich innych zezwoleń wymaganych prawem.

Od niniejszej decyzji służy stronie odwołanie do Ministra Kultury i Dziedzictwa Narodowego za pośrednictwem organu wydającego pozwolenie w terminie 14 dni od daty jego doręczenia zgodnie z przepisami art. 127 § 1 i 2, art. 129 § 1 i 2 Kodeksu postępowania administracyjnego. Na podstawie art. 127a Kpa § 1 i 2 W trakcie biegu terminu do wniesienia odwołania strona może zrzec się prawa do wniesienia odwołania wobec organu administracji publicznej który wydał decyzję. Z dniem doręczenia organowi administracji publicznej oświadczenia o zrzeczeniu się prawa do wniesienia odwołania przez ostatnią ze stron postępowania, decyzja staje się ostateczna i prawomocna.

Z upoważnienia
Podkarpackiego Wojewódzkiego
Konserwatora Zabytków
(-)
Łukasz Dzik
KIEROWNIK DELEGATURY W KROŚNIE
(Podpisane bezpiecznym podpisem elektronicznym)

Otrzymuje:
1. Gmina Brzyska, reprezentowana przez pełnomocnika P. Bartłomieja Sroczyka.

Do wiadomości:
1. Gmina Brzyska
2. A/a/x2/AOK

PODKARPACKI WOJEWÓDZKI KONSERWATOR ZABYTKÓW
Wojewódzki Urząd Ochrony Zabytków
z siedzibą w Przemyślu
Delegatura w Krośnie
38-400 Krosno, ul. Bieszczadzka 1c

Krosno, dnia 19 października 2026 roku

K-AZP.5161.99.2026.AOK

ZAŚWIADCZENIE

Działając na podstawie art. 217 kodeks postępowania administracyjnego z dnia 14 czerwca 1960 r. (t.j. Dz.U z 2025 r., poz. 1691) oraz Upoważnienia Podkarpackiego Wojewódzkiego Konserwatora Zabytków z dnia 01.10.2015 r., po rozpatrzeniu wniosku Gminy Brzyska

zaświadczam, że

Decyzja znak: K-AZP.5161.99.2026.AOK z dnia 25 września 2026 r., określająca rodzaj i zakres niezbędnych badań archeologicznych w związku z planowaną inwestycją pn.: „Budowa sieci wodociągowej zasilającej centrum Brzysk wraz z infrastrukturą towarzyszącą", stała się ostateczna w dniu 13 października 2026 r.

Z upoważnienia
Podkarpackiego Wojewódzkiego
Konserwatora Zabytków
(-)
Łukasz Dzik
KIEROWNIK DELEGATURY W KROŚNIE
(Podpisane bezpiecznym podpisem elektronicznym)

Otrzymuje:
1. Gmina Brzyska, reprezentowana przez pełnomocnika P. Bartłomieja Sroczyka.

Do wiadomości:
1. Gmina Brzyska
2. A/a/AOK.

PODKARPACKI WOJEWÓDZKI KONSERWATOR ZABYTKÓW
Wojewódzki Urząd Ochrony Zabytków
z siedzibą w Przemyślu
Delegatura w Krośnie
38-400 Krosno, ul. Bieszczadzka 1c

K-IRN.5183.229.2026.AOK

Krosno, dnia 25.09.2026 roku

Gmina Brzyska
reprezentowana przez pełnomocnika
P. Bartłomieja Sroczyka
Firma REIN Sp. J. A. Cebulak. J. Cebulak

W odpowiedzi na pismo z dnia 11.09.2026 r. (data wpływu: 16.09.2026 r.), uzupełnione dokumentacją przesłaną dnia 25 września b. r., dotyczące uzgodnienia zadania inwestycyjnego pn.: „Budowa sieci wodociągowej zasilającej centrum Brzysk wraz z infrastrukturą towarzyszącą", Wojewódzki Urząd Ochrony Zabytków z siedzibą w Przemyślu Delegatura w Krośnie informuje.

Planowana realizacja dotyczy budowy sieci wodociągowej na terenie gminy Brzyska. W związku z powyższym, na wniosek Gminy Brzyska, tut. urząd, na podstawie art. 31 ust. 2 ustawy z dnia 23 lipca 2003 r. o ochronie zabytków i opiece nad zabytkami (t. j. Dz. U. z 2024 r., 1292), wydał decyzję administracyjną znak: K-AZP.5161.99.2026.AOK z dnia 25.09.2026 r., ustalającą zakres i rodzaj niezbędnych badań archeologicznych koniecznych do zrealizowania w związku z ww. inwestycją. Zgodnie z wydaną decyzją prace budowlane w obrębie stanowiska archeologicznego Ujazd 3 AZP 108-70/11 oraz Ujazd 12 AZP 108-70/56 należy poprzedzić wyprzedzającymi badaniami archeologicznymi, natomiast na pozostałym terenie inwestycji, prace ziemne należy prowadzić pod stałym nadzorem archeologicznym, który w przypadku odkrycia obiektów i nawarstwień archeologicznych zostanie przekształcony w ratownicze badania wykopaliskowe.

W przesłanej do uzgodnienia dokumentacji projektowej poprawnie naniesiono zasięg wyznaczonych stanowisk, a części opisowej uwzględniono występowanie ww. obiektów objętych ochroną konsewatorską.

Badania archeologiczne winny być realizowane przez osoby posiadające stosowne uprawnienia po uzyskaniu pozwolenia konserwatorskiego zgodnie z rozporządzeniem Ministra Kultury i Dziedzictwa Narodowego z dnia 2 sierpnia 2018 r. w sprawie prowadzenia prac konserwatorskich, prac restauratorskich, robót budowlanych, badań konserwatorskich, badań architektonicznych i innych działań przy zabytku wpisanym do rejestru zabytków oraz badań archeologicznych i poszukiwań zabytków

Biorąc powyższe pod uwagę, dokumentację związaną z zadaniem pn.: „Budowa sieci wodociągowej zasilającej centrum Brzysk wraz z infrastrukturą towarzyszącą”, opiniuje się pozytywnie.

Z upoważnienia
Podkarpackiego Wojewódzkiego
Konserwatora Zabytków
(-)
Łukasz Dzik
KIEROWNIK DELEGATURY W KROŚNIE
(Podpisane bezpiecznym podpisem elektronicznym)

Załącznik:

1. Projekt zagospodarowania terenu pn.: „Budowa sieci wodociągowej zasilającej centrum Brzysk wraz z infrastrukturą towarzyszącą”, autorstwa mgr inż. Bartłomieja Sroczyka, wrzesień 2026 r.

Otrzymuje:

1. Gmina Brzyska, reprezentowana przez pełnomocnika P. Bartłomieja Sroczyka + zał.

Do wiadomości:

1. Gmina Brzyska
2. A/AOK

Potwierdzenie wysłania

Niniejszy dokument stanowi dowód wysłania w rozumieniu art. 40
ustawy z dnia 18 listopada 2020 o doręczeniach elektronicznych

Nadawca

Adres do e-doręczeń nadawcy	**AE:PL-97492-62619-VGWWH-30**
Dane nadawcy	
Nazwa podmiotu	WOJEWÓDZKI URZĄD OCHRONY ZABYTKÓW Z/S W PRZEMYŚLU

Adresat

Adres do e-doręczeń adresata	**AE:PL-74668-83982-ARTTV-29**
Dane adresata	
Nazwa podmiotu	FIRMA "REIN" ANNA CEBULAK,JANUSZ CEBULAK SPÓŁKA JAWNA

Data wysłania

Data nadania korespondencji przez nadawcę	**2026-10-19 11:00:53**
Data akceptacji nadania korespondencji przez dostawcę usługi e-Doręczenia	**2026-10-19 11:00:55**

Dane wiadomości

Identyfikator dowodu będącego podstawą potwierdzenia	**391f562b-54e7-4ff1-98de-cc4e3d1eadf4**
Identyfikator wiadomości	**PPSA-E-a9cfd26d-c285-4109-9646-3367761aebc7**
Informacje dodatkowe	
Podstawa prawna i tryb doręczenia	**podstawowy**

Informacje o załącznikach

1.

ID załącznika	**PPSA-E-a9cfd26d-c285-4109-9646-3367761aebc7**
Nazwa załącznika	**Treść wiadomości**
Rozmiar	**0 bajtów**

2.

ID załącznika	**1a1ff084-ca4f-40f0-818d-9e0984d69948**
Nazwa załącznika	**pismo.pdf**
Rozmiar	**154 070 bajtów**

3.

ID załącznika	**18805ad1-cbdc-42ac-9116-dbd43a7dd065**
Nazwa załącznika	**pismo.pdf.XAdES**
Rozmiar	**5 689 bajtów**

Usługa e-doręczenia nadawcy

Identyfikator usługi e-doręczenia, która zrealizowała wysłanie	**Poczta Polska Spółka Akcyjna**
Identyfikator polityki	**https://bip.poczta-polska.pl/wp-content/uploads/Polityka_swiadczenia_PURDE_Poczta_Polska_v.4.2.pdf**
Dane podpisu wystawcy dowodu	
Wystawca	**CN=Poczta Polska S.A., OU=Departament Transformacji Cyfrowej, O=Poczta Polska S.A., C=PL, OID.2.5.4.97=VATPL-5250007313, OID.2.5.4.16=#30370c17526f647a696e79204869737a7061c584736b69636820380c0f3**
Data ważności od	**2025-09-15 15:00:00**
Data ważności do	**2027-09-15 15:00:00**
Data podpisania dowodu	**2026-10-19 11:23:30**
Nr seryjny	**1879973912779004947900338687650486864216323446 73**

Niniejszy dowód będący dokumentem elektronicznym jest zabezpieczony pieczęcią elektroniczną dostawcy usługi zaufania rejestrowanego doręczenia elektronicznego. Wydruk niniejszego dokumentu elektronicznego stanowi kopię dowodu.

Niniejszy dowód będący dokumentem elektronicznym jest zabezpieczony pieczęcią elektroniczną dostawcy usługi zaufania rejestrowanego doręczenia elektronicznego. Wydruk niniejszego dokumentu elektronicznego stanowi kopię dowodu.

POLSKA SPÓŁKA GAZOWNICTWA

Jasło, 28.09.2026 r.

Oddział Zakład Gazowniczy w Jaśle
ul. Floriańska 112, 38-200 Jasło
tel. 22 444 33 33

Dział Zarządzania Majątkiem Sieciowym
tel. 013 443 73 15
sekretariat.jaslo@psgaz.pl

Firma REIN Sp. j.
ul. Staromiejska 75
35 – 240 Rzeszów

Wasz znak:
Nasz znak: PSGJA.ZMSM.763B.320.1.26

Dot.: Uzgodnienie projektu zagospodarowania terenu w zakresie skrzyżowań i zbliżeń projektowanej sieci wodociągowej z czynną siecią gazową średniego ciśnienia w ramach zadania pn. „Budowa sieci wodociągowej zasilającej centrum Brzysk wraz z infrastrukturą towarzyszącą".

W odpowiedzi na pismo w sprawie j/w, Polska Spółka Gazownictwa sp. z o.o. Oddział Zakład Gazowniczy w Jaśle **uzgadnia** projektowane skrzyżowania sieci wodociągowej z czynną siecią gazową średniego ciśnienia z następującymi uwagami:

1. Roboty ziemne w bezpośrednim sąsiedztwie gazociągu powinny być wykonane w sposób podany w §144 i w §145 Rozporządzenia Ministra Infrastruktury z dnia 06.02.2003 r. – w sprawie bezpieczeństwa i higieny pracy podczas wykonywania robót budowlanych (Dz. U. z 2003 nr 47 poz. 401). Rozpoczęcie tych robót może nastąpić w obecności przedstawiciela **Gazowni w Jaśle** (ul. Floriańska 112, 38-200 Jasło tel. 13 44 372 63), którą należy powiadomić z 7 – mio dniowym wyprzedzeniem.
2. Prace ziemne w obrębie gazociągu powinny być wykonane ręcznie, pod nadzorem pracowników Gazowni w Jaśle. Nadzór będzie wykonany przez Gazownię odpłatnie. W związku z tym należy pisemnie poinformować Gazownię 7 dni przed rozpoczęciem robót, podając imiennie osoby sprawujące funkcje techniczne na budowie oraz wystąpić do Zakładu w Jaśle o zlecenie na wykonanie ww. czynności. Opłatę skalkulowaną na podstawie rzeczywistych poniesionych kosztów inwestor uiści po wystawieniu faktury VAT.
3. Wykonane zabezpieczenia skrzyżowań z siecią gazową, podlegają przed zasypaniem odbiorowi technicznemu przez Gazownię w Jaśle na zlecenie inwestora budowy. Z odbioru skrzyżowań należy sporządzić protokół.
4. Skrzyżowanie z siecią gazową wykonać zgodnie z obowiązującymi przepisami, a w szczególności:
   - skrzyżowanie projektowanej sieci wodociągowej z gazociągiem wykonać bezwzględnie pod kątem nie mniejszym niż 60°, należy dążyć do 90°;
   - odległość pionowa między zewnętrznymi ściankami rury przewodowej wodociągu a siecią gazową nie mniejsza niż 0,2 m;
   - skrzyżowanie projektowanego wodociągu z siecią gazową nie wymaga zabezpieczenia rurami osłonowymi;
   - armaturę wodociągową typu hydranty, zasuwy należy lokalizować min. 1,5 m od osi gazociągu.
5. Zaprojektowane do budowy materiały i urządzenia winny posiadać certyfikat dopuszczający je do stosowania w budownictwie.

6. Przed przystąpieniem do robót budowlanych zaleca się zlokalizowanie sieci gazowej na zasadach:
   a) dokonać odkrywki (ręcznie),
   b) przeprowadzić lokalizację za pomocą urządzenia pozwalającego na zastosowanie metody bezpośredniej galwanicznej z możliwością pomiaru głębokości i wartości prądu sygnałowego (połączenie bezpośrednio z lokalizowanym przyłączem gazowym),
   c) w przypadkach, gdy połączenie galwaniczne jest niemożliwe należy dokonać lokalizacji za pośrednictwem indukcyjnych cęgów nadawczych,
   d) w przypadku braku możliwości wykonania lokalizacji metodami wymienionymi w pkt a) i b) należy dokonać lokalizacji sytuacyjnej (bez głębokości posadowienia) metodą indukcyjną (lokalizacja w poziomie),
   e) w przypadku braku możliwości wykonania lokalizacji metodami wymienionymi w pkt a), b), c) i d) należy dokonać lokalizacji czynnego przyłącza gazowego z zastosowaniem techniki detekcyjnej przy użyciu wykrywacza precyzyjnego i georadaru z anteną dwuczęstotliwościową dedykowaną do prac detekcyjnych w zakresie infrastruktury celem określenia jednoznacznego przebiegu czynnego przyłącza.
7. Na etapie wizji w terenie, podczas prowadzenia nadzoru nad wykonywanymi pracami, Gazownia ma prawo wniesienia ewentualnych korekt co do formy oraz zakresu zabezpieczenia przedmiotowej sieci gazowej.
8. Prace budowlane w odległości do 1,0 m od sieci gazowej należy realizować metodami bezwibracyjnymi. W przypadku braku możliwości spełnienia tego warunku, należy przedstawić w naszej firmie stosowne obliczenia, opracować kryteria właściwe dla danego terenu, uwzględniające różne warstwy gruntu, a także różnice w amplitudzie drgań gruntu i odcinka rurociągu w gruncie, gwarantujące bezpieczną eksploatację sieci gazowej podczas prac budowlanych jak i po ich zakończeniu. Obliczenia wraz ze stosowną dokumentacją należy zamieścić w projekcie budowlano – wykonawczym.
9. W przypadku uszkodzenia sieci gazowej / infrastruktury towarzyszącej, należy wstrzymać prace i niezwłocznie powiadomić Pogotowie Gazowe tel. 992. Podmioty realizujące zadanie będą obciążane wszystkimi kosztami usunięcia awarii wraz z poniesionymi stratami paliwa gazowego.
10. Urobek z wykonywanych wykopów należy składować poza strefą kontrolowaną gazociągu.
11. Całość robót związanych z budową w/w zadania zostanie wykonana kosztem i staraniem inwestora.
12. W ślad za niniejszym uzgodnieniem zostanie wystawiona faktura VAT zgodnie z Cennikiem usług pozataryfowych obowiązującym w PSG sp. z o.o.

Protokół z narady koordynacyjnej znak:
GN-III.6630.86.2026 z dnia 02.09.2026 r.

Ilość skrzyżowań: 21 szt.

Z poważaniem

KIEROWNIK
Sekcja Ewidencji Majątku i Uzgodnień
Tomasz Pętlak

Pismo sporządziła: Magdalena Zamorska
Załączniki:

- Dokumentacja projektowa – 1 egz.

Otrzymują do wiadomości:
1. ZMSM a/a + 1 egz. PZT
2. Gazownia w Jaśle.

3439

Administratorem danych osobowych jest PSG sp. z o.o. z siedzibą przy ul. W. Bandrowskiego 16, 33-100 Tarnów.
Szczegółowa informacja nt. przetwarzania danych osobowych znajduje się na stronie www.psgaz.pl

Jasło, dn. 02.09.2026 r.

STAROSTWO POWIATOWE
w JAŚLE
38-200 JASŁO, Rynek 18

Znak sprawy: GN-III.6630.86.2026

ODPIS
PROTOKOŁU Z NARADY KOORDYNACYJNEJ

zakończonej w dniu 02.09.2026 r.
w sprawie usytuowania projektowanej sieci uzbrojenia terenu

Prawo geodezyjne i kartograficzne (t.j. Dz. U. z 2024 r. poz.1151 z późn. zm.)

Przedmiot narady:	Sieć wodociągowa
Lokalizacja:	Jasło - miasto Obręb: 19 - Krajowice, dz.: 263/3, 264/1, 264/3, 264/4, 264/5, 264/6, 264/7, 265/2, 267, 268, 269, 270, 309, 310, 311/2, 311/5, 311/17, Gmina: Brzyska , Obręb: Brzyska, dz.: 1313, 1714, 1716, 1717/1, 1717/3, 1717/4, 1718/1, 1718/2, 1718/5, 1720/2, 1721/3, 1721/4, 1721/6, 1721/7, 1722, 1724/2, 1724/4, 1724/5, 1724/7, 1724/8, 1843/1, 1843/2, 1843/3, Obręb: Dąbrówka, dz.: 149, 150, 166/1, 167/3, 167/5, 168, 169/1, 171/1, 171/2, 172/1, 173, 174, 176/3, 176/5, 177/1, 177/3, 178, 179/1, 179/2, 180, 181, 182, 184, 185, 187/1, 187/2, 188/2, 188/3, 189/1, 189/2, 190, 191, 192, 193, 194, 198, 234, 238/1, 238/2, 247, 253, 259/1, 259/2, Kołaczyce - gmina Obręb: Krajowice, dz.: 1/8, 147, 151, 158, 159/1, 159/3, 160/1, 161/7, 161/9, 162/5, 162/6, 163/2, 163/3, 164/5, 164/6, 164/7, 165, 167/2, 168/1, 169/2, 170, 171, 172, 173, 174/1, 174/2, 175, 176/1, 176/2, 178, 179, 180, 181, 182, 183, 184, 185, 186/1, 187, 188, 189, 195/1, 195/6, 196/1, 200/1, 200/3, Gmina: Brzyska Obręb: Ujazd, dz.: 107, 169, 344, 346, 348, 350/1, 351/2, 353, 354, 359/1, 360, 361, 363, 364, 366/1, 367, 368/1, 368/2, 371, 372, 375/1, 376, 380/1, 382/2, 382/3, 383, 384, 385/2, 385/3, 385/4, 386, 387/3, 392/1, 392/2, 403, 404/10, 404/13, 404/15, 404/17, 405/2, 405/4, 405/5, 405/6, 405/7, 405/8, 407, 457, 458/2, 458/3, 458/4, 458/6, 458/7, 458/9, 458/12, 458/13, 459/1, 459/2, 470/1, 474, 476, 477, Obręb: Wróblowa, dz.: 302, 309, 331/2, 332, 505, 511, 521/2, 522, 530, 531, 539, 540, 541, 542, 543, 544, 545, 559/2, 560, 562, 563, 564/1, 564/2, 566, 574, 575, 578, 579, 580, 581, 596, 597, 598, 599, 601, 602/2, 603, 604, 614, 660, 661, 663, 664, 701/1, 729, 730, 731/2, 732, 733, 735, 736/4, 739/6, 740, 741, 743/2, 744, 745, 746, 747, 749, 750, 755, 756, 757, 760, 761, 765, 766, 767, 770, 778, 779, 780/2, 781/2, 782/2, 785, 786/2, 788, 789, 790, 792, 793, 795, 796, 797, 798, 799, 800, 801, 802, 803/1, 824, 825, 826, 827, 831, 832, 834, 835, 836, 837, 838, 839, 841, 842, 843, 844, 845, 846, 847, 848, 849, 850, 851, 852, 853, 854, 855, 856, 857, 858, 859, 860, 861, 862, 863, 865, 866/2, 867/1, 868/1, 869/1, 870/1, 872/1, 873, 879/1, 880/1, 881/1, 882/1, 883/1, 884/1, 885/1, 886/1, 887/1, 888/1, 889/1, 890/1, 890/2, 891/1, 892/1, 893/1, 894/1, 895/1, 896/1, 897/1, 898/1, 899/1, 900/1, 901/1, 902/1, 904/1, 905/1, 908/3,

	908/5, 911, 913, 914, 915, 927, 928
Wnioskodawca:	SROCZYK BARTŁOMIEJ Stobierna 723, 36-002 Stobierna
Inwestor:	GMINA BRZYSKA Brzyska 1, 38-212 Brzyska
Przewodniczący:	Mariusz Pabisz - Geodeta Powiatowy Naczelnik Wydziału Geodezji, Katastru i Nieruchomości
Sposób przeprowadzenia narady:	elektroniczny
Data wpływu:	21.08.2026 r.
Charakterystyka:	PROJEKTANT: Bartłomiej Sroczyk, 836a, 36-002 Stobierna;

PODSUMOWANIE NARADY

Uzgodnione pozytywnie

Stanowisko Przewodniczącego:

Brak uwag.

Lista uczestników narady koordynacyjnej wraz z uwagami

Lp.	**Nazwa instytucji** Sposób uczestnictwa	**Stanowisko** Uwagi	**Imię i nazwisko uczestnika**
1	**Gmina Brzyska** **38-212 Brzyska**	**Uczestnik nieobecny na naradzie** Przedstawiciel branży nie uczestniczył w naradzie koordynacyjnej.	
2	**Miasto i Gmina Kołaczyce** **38-213 Kołaczyce ul.Rynek 1**	**Uczestnik nieobecny na naradzie** Przedstawiciel branży nie uczestniczył w naradzie koordynacyjnej.	
3	**Miasto Jasło** **38-200 Jasło ul.Rynek 12** elektroniczny	**Stanowisko pozytywne**	**Łukasz Kosiba**
4	**MPGK ZWK Jasło** **38-200 Jasło ul. Piotra Skargi 86a** elektroniczny	**Stanowisko pozytywne** Projekt techniczny włączenia oraz sieci wodociągowej uzgodnić w MPGK Jasło	**Piotr Malarz**
5	**OGP "GAZ System"** **Oddział w Tarnowie** **Pogórska Wola 450** **33-152 Pogórska Wola** elektroniczny	**Stanowisko pozytywne**	**Tomasz Głód**
6	**Orange Polska S.A.** **30-629 Kraków** **ul.Dauna 66**	**Uczestnik nieobecny na naradzie** Przedstawiciel branży nie uczestniczył w naradzie koordynacyjnej.	
7	**Polska Spółka Gazownictwa sp. z o.o.** **Oddział Zakład Gazowniczy w Jaśle** **38-200 Jasło ul. Floriańska 112** elektroniczny	**Stanowisko pozytywne** 1.Opiniuję pozytywnie projekt zagospodarowania terenu w zakresie zbliżeń projektowanej sieci wodociągowej do istniejącej sieci gazowej. Dokumentację projektową (Projekt Budowlany) zawierający szczegółowe rozwiązania techniczne należy uzgodnić w PSG Gazownia w Jaśle/OZG w Jaśle". 2.Skrzyżowania projektowanych elementów infrastruktury z istniejącą siecią gazową podlegają przed zasypaniem odbiorowi technicznemu przez Gazownię oraz zainteresowanych użytkowników. Z odbioru powyższych skrzyżowań należy sporządzić protokoły.	**Marcin Sienicki**

		3. Należy zachować min. odległość od istniejącego gazociągu śr/c od skraja ścianki od projektowanego wodociągu min. 1,5m układanego w wzdłuż drogi o nr ewid. 178 a działkami o nr. ewid. 196/1, 195/1, 200/3.	
8	**Powiatowy Zarząd Dróg w Jaśle** **38-200 Jasło ul. Rynek 18** elektroniczny	**Stanowisko pozytywne** w zakresie dotyczącym drogi powiatowej nr 1313R uzgodniono bez uwag	**Hubert Garbacik**
9	**Przedsiębiorstwo Telekomunikacyjne " TELGAM " S.A.** **ul.Mickiewicza 148 A** **38-200 Jasło**	**Uczestnik nieobecny na naradzie** Przedstawiciel branży nie uczestniczył w naradzie koordynacyjnej.	
10	**Rejon Energetyczny Krosno** **38-400 Krosno ul. Hutnicza 4**	**Uczestnik nieobecny na naradzie** Przedstawiciel branży nie uczestniczył w naradzie koordynacyjnej.	
11	**Tauron Dystrybucja S.A.** **Oddział w Tarnowie** **ul. Lwowska 72 -96B** **33-100 Tarnów** elektroniczny	**Stanowisko pozytywne** Brak sieci elektroenergetycznej będącej własnością TD S.A. Uzgadnia się bez uwag	**Radosław Dychtoń**
Wnioskodawca			**SROCZYK BARTŁOMIEJ**

Treść protokołu została uzgodniona z osobami, które uczestniczyły w naradzie wyłącznie za pomocą środków komunikacji elektronicznej.

Z upoważnienia Starosty Jasielskiego
Mariusz Pabisz - Geodeta Powiatowy Naczelnik
Wydziału Geodezji, Katastru i Nieruchomości

.....
Podpis przewodniczącego narady

POUCZENIE:

1. Przedstawiciele instytucji zostali zawiadomieni o sposobie, terminie i miejscu przeprowadzenia narady koordynacyjnej zgodnie z ustawą Prawo geodezyjne i kartograficzne (t.j. Dz. U. z 2024 r. poz.1151 z późn. zm.). W myśl art. 28b ust. 3 pkt 4 tej ustawy w naradzie koordynacyjnej mogą wziąć udział również inne podmioty, które mogą być zainteresowane rezultatami narady koordynacyjnej, w szczególności zarządzające terenami zamkniętymi, w przypadku sytuowania części projektowanych sieci na tych terenach.

2. Niniejsze uzgodnienie wykonano w oparciu o treść mapy zasadniczej, która może nie zawierać projektów wszystkich urządzeń podziemnych nie podlegających uzgodnieniu na mocy art. 28b ust. 2 ustawy Prawo geodezyjne i kartograficzne (t.j. Dz. U. z 2024 r. poz.1151 z późn. zm.).

3. Znaki geodezyjne, urządzenia zabezpieczające te znaki oraz budowle triangulacyjne podlegają ochronie w myśl art. 15 ustawy Prawo geodezyjne i kartograficzne (t.j. Dz. U. z 2024 r. poz.1151 z późn. zm.).

Dokument wygenerował(a): Mariusz Pabisz, dn. 03-09-2026 15:02:48
Jeżeli dokument jest wystawiony elektronicznie, to nie wymaga podpisu analogowego ani pieczęci, lecz wymaga podpisu elektronicznego.
Uwaga: podpis elektroniczny jest niewidoczny – można go zweryfikować tylko odpowiednim programem