ENERGY PROJECT

DOKUMENTACJA PROJEKTOWA

PROJEKT ZAGOSPODAROWANIA TERENU

INWESTOR	Gmina Mielno ul. Bolesława Chrobrego 10 76 – 032 Mielno
JEDNOSTKA PROJEKTOWA	ENERGY PROJECT F.U. ENERGY PROJECT Łukasz Pac ul. Bosmańska 10A/46 75-257 Koszalin
NAZWA INWESTYCJI:	Przebudowa drogi w zakresie oświetlenia ul. Fatimska w miejscowości Gąski.
ADRES INWESTYCJI:	działka nr 174/4, 184/1, 184/2, 175/1, 34/5 obręb [0006] Gąski identyfikator 320905_5.0006 ul. Fatimska m. Gąski, gm. Mielno powiat koszaliński, woj. zachodniopomorskie
KATEGORIA OBIEKTU BUDOWLANEGO:	Kategoria XXVI - sieci, jak: elektroenergetyczne, telekomunikacyjne, gazowe, ciepłownicze, wodociągowe, kanalizacyjne oraz rurociągi przesyłowe
BRANŻA:	ELEKTRYCZNA
PROJEKTANT:	mgr inż. Łukasz Pac Nr upr. ZAP/0244/PWBE/15 Uprawnienia budowlane do projektowania i kierowania robotami budowlanymi w specjalności instalacyjnej w zakresie sieci, instalacji i urządzeń elektrycznych i elektroenergetycznych.

ENERGY PROJECT

Spis treści

PROJEKT ZAGOSPODAROWANIA TERENU

Spis treści....2

Oświadczenie Projektanta....3

Kopia decyzji o nadaniu uprawnień budowlanych projektanta, poświadczona za zgodność z oryginałem przez sporządzającego projekt.....4

Kopia decyzji o nadaniu uprawnień budowlanych projektanta, poświadczona za zgodność z oryginałem przez sporządzającego projekt c.d.....5

Kopia zaświadczenia o przynależności projektanta oraz sprawdzającego do właściwej izby samorządu zawodowego....6

Opis techniczny....7

1. Przedmiot zamierzenia budowlanego....7

2. Zakres opracowania....7

3. Istniejący stan zagospodarowania działki lub terenu....7

4. Projektowane zagospodarowanie terenu lub działki....7

4.1. Rozwiązania techniczne....7

5. Inne informacje i dane. (§ 14 pkt 5 rozporządzenia, np. ochrona konserwatorska)....8

5.1. Ustalenia dotyczące ochrony środowiska, przyrody i krajobrazu:....8

5.2.Warunki oraz wymagania ochrony i kształtowania ładu przestrzennego:....8

5.3. Ustalenia dotyczące ochrony dziedzictwa kulturowego, zabytków i dóbr kultury współczesnej:....9

5.4. Wymagania dotyczące ochrony interesów osób trzecich:....9

5.5. Wymagania dotyczące terenów lub obiektów podlegających ochronie, zagrożonych niebezpieczeństwem powodzi:....9

5.6. Dane określające wpływ eksploatacji górniczej na działkę lub teren zamierzenia budowlanego, znajdującego się w granicach terenu górniczego:....9

5.7. Informacje i dane o charakterze i cechach istniejących i przewidywanych zagrożeń dla środowiska oraz higieny i zdrowia użytkowników projektowanych obiektów budowlanych i ich otoczenia:....9

6. Inne dane wynikające ze specyfiki, charakteru i stopnia skomplikowania obiektu budowlanego....9

7. Informacja o obszarze oddziaływania obiektu....10

Część rysunkowa....11

1. Projekt Zagospodarowania Terenu – Rysunek E-01-01....11

ENERGY PROJECT

Oświadczenie Projektanta

Koszalin 22.10.2025 r.

O Ś W I A D C Z E N I E

Projekt Zagospodarowania Terenu

Na podstawie Art. 34 ust. 3d pkt 3 Ustawy z dn. 7 lipca 1994r. Prawo Budowlane (Tekst Jednolity opublikowany w Dz. U. z 2020r. poz. 1333)

OŚWIADCZAM,

że projekt zagospodarowania terenu pn *„Przebudowa drogi w zakresie oświetlenia ul. Fatimska w miejscowości Gąski.”* został sporządzony w sposób zgodny z umową, wymaganiami aktualnych norm i przepisów oraz zasadami wiedzy technicznej i zostaje wydana jako kompletna z punktu widzenia celu, któremu ma służyć.

Projektant:
mgr inż. Łukasz Pac
Nr upr. ZAP/0244/PWBE/15
Uprawnienia budowlane do projektowania i kierowania robotami budowlanymi w specjalności instalacyjnej w zakresie sieci, instalacji i urządzeń elektrycznych i elektroenergetycznych.

(Podpis i pieczęć)

ENERGY PROJECT

Kopia decyzji o nadaniu uprawnień budowlanych projektanta, poświadczona za zgodność z oryginałem przez sporządzającego projekt.

ZACHODNIOPOMORSKA OKRĘGOWA IZBA INŻYNIERÓW BUDOWNICTWA
OKRĘGOWA KOMISJA KWALIFIKACYJNA

Szczecin, dnia 14 grudnia 2015 r.

Sygn. akt: OKK-0054-0055-0074(3)/15

D E C Y Z J A

Na podstawie art. 24 ust. 1 pkt 2 ustawy z dnia 15 grudnia 2000 r. o samorządach zawodowych architektów oraz inżynierów budownictwa (Dz. U. z 2014 r. poz. 1946), art. 12 ust. 2, ust. 3, ust. 4c pkt 3 i art. 14 ust. 1 pkt 4 lit. c ustawy z dnia 7 lipca 1994 r. Prawo budowlane (Dz. U. z 2013 r. poz. 1409, z późn. zm.) oraz § 14 ust. 5 rozporządzenia Ministra Infrastruktury i Rozwoju z dnia 11 września 2014 r. w sprawie samodzielnych funkcji technicznych w budownictwie (Dz. U. poz. 1278), po ustaleniu, że zostały spełnione warunki w zakresie przygotowania zawodowego oraz po złożeniu egzaminu na uprawnienia budowlane z wynikiem pozytywnym

Pan Łukasz Władysław Pac
magister inżynier elektrotechniki
ur. dnia 22 marca 1982 r. w Białogardzie

otrzymuje

UPRAWNIENIA BUDOWLANE
numer ewidencyjny ZAP/0244/PWBE/15
do projektowania i kierowania robotami budowlanymi
w specjalności instalacyjnej w zakresie sieci, instalacji i urządzeń elektrycznych i elektroenergetycznych
bez ograniczeń.

Uzasadnienie

W związku z uwzględnieniem w całości żądania strony, na podstawie art. 107 § 4 K.p.a. odstępuje się od uzasadnienia decyzji. Zakres nadanych uprawnień budowlanych wskazano na odwrocie decyzji.

Pouczenie

Od niniejszej decyzji służy odwołanie do Krajowej Komisji Kwalifikacyjnej Polskiej Izby Inżynierów Budownictwa w Warszawie, za pośrednictwem Okręgowej Komisji Kwalifikacyjnej Zachodniopomorskiej Okręgowej Izby Inżynierów Budownictwa w Szczecinie w terminie 14 dni od daty jej doręczenia.

ZACHODNIOPOMORSKA OKRĘGOWA IZBA INŻYNIERÓW BUDOWNICTWA

Skład orzekający Okręgowej Komisji Kwalifikacyjnej

mgr inż. Jacek Cieślak .....
inż. Stanisław Kamiński .....
mgr inż. Irena Żywuszko .....

Otrzymują:
1. Pan Łukasz Władysław Pac [redacted]
2. Okręgowa Rada ZOIIB
3. Główny Inspektor Nadzoru Budowlanego
4. OKK - aa

Kopia decyzji o nadaniu uprawnień budowlanych projektanta, poświadczona za zgodność z oryginałem przez sporządzającego projekt c.d.

Uprawnienia budowlane nadane

Panu Łukaszowi Władysławowi Pacowi
magistrowi inżynierowi elektrotechniki
ur. dnia 22 marca 1982 r. w Białogardzie

numer ewidencyjny ZAP/0244/PWBE/15
do projektowania i kierowania robotami budowlanymi
w specjalności instalacyjnej w zakresie sieci, instalacji i urządzeń elektrycznych i elektroenergetycznych
bez ograniczeń

upoważniają w zakresie nadanej specjalności:

I. na podstawie art. 12 ust. 1 pkt 1, pkt 2, pkt 3, pkt 4 i pkt 5 oraz art. 13 ust. 3 i ust. 4 ustawy z dnia 7 lipca 1994 r. Prawo budowlane do:

1) projektowania, sprawdzania projektów architektoniczno-budowlanych i sprawowania nadzoru autorskiego,
2) kierowania budową lub innymi robotami budowlanymi,
3) kierowania wytwarzaniem konstrukcyjnych elementów budowlanych oraz nadzoru i kontroli technicznej wytwarzania tych elementów,
4) wykonywania nadzoru inwestorskiego,
5) sprawowania kontroli technicznej utrzymania obiektów budowlanych;

II. na podstawie § 14 ust. 5 i § 10 rozporządzenia Ministra Infrastruktury i Rozwoju z dnia 11 września 2014 r. w sprawie samodzielnych funkcji technicznych w budownictwie do:

1) projektowania obiektu budowlanego i kierowania robotami budowlanymi związanymi z obiektem budowlanym, takim jak: sieci, instalacje i urządzenia elektryczne i elektroenergetyczne, w tym kolejowe, trolejbusowe i tramwajowe sieci trakcyjne, sieci trakcyjne metra, wraz z instalacjami i urządzeniami technicznymi zasilania, w tym kolejowej, trolejbusowej i tramwajowej sieci trakcyjnej, sieci trakcyjne metra oraz elektrycznego ogrzewania rozjazdów,
2) sporządzania projektu zagospodarowania działki lub terenu.

Skład orzekający Okręgowej Komisji Kwalifikacyjnej



mgr inż. Jacek Cieślak .....

inż. Stanisław Kamiński .....

mgr inż. Irena Żywuszko .....

ENERGY PROJECT

Kopia zaświadczenia o przynależności projektanta oraz sprawdzającego do właściwej izby samorządu zawodowego

POLSKA IZBA INŻYNIERÓW BUDOWNICTWA

Zaświadczenie

o numerze weryfikacyjnym:

ZAP-NLF-ANY-43T *

Pan Łukasz Władysław PAC o numerze ewidencyjnym ZAP/IE/0083/16 [redacted]

jest członkiem Zachodniopomorskiej Okręgowej Izby Inżynierów Budownictwa i posiada wymagane ubezpieczenie od odpowiedzialności cywilnej.

Niniejsze zaświadczenie jest ważne od 2025-01-01 do 2025-12-31.

Zaświadczenie zostało wygenerowane elektronicznie i opatrzone bezpiecznym podpisem elektronicznym weryfikowanym przy pomocy ważnego kwalifikowanego certyfikatu w dniu 2024-12-18 roku przez:

Jan Bobkiewicz, Przewodniczący Rady Zachodniopomorskiej Okręgowej Izby Inżynierów Budownictwa.

(Zgodnie art. 5 ust 2 ustawy z dnia 18 września 2001 r. o podpisie elektronicznym (Dz. U. 2001 Nr 130 poz. 1450) dane w postaci elektronicznej opatrzone bezpiecznym podpisem elektronicznym weryfikowanym przy pomocy ważnego kwalifikowanego certyfikatu są równoważne pod względem skutków prawnych dokumentom opatrzonym podpisami własnoręcznymi.)

* Weryfikację poprawności danych w niniejszym zaświadczeniu można sprawdzić za pomocą numeru weryfikacyjnego zaświadczenia na stronie Polskiej Izby Inżynierów Budownictwa www.piib.org.pl lub kontaktując się z biurem właściwej Okręgowej Izby Inżynierów Budownictwa.

ENERGY PROJECT

Opis techniczny

1. Przedmiot zamierzenia budowlanego

- *Nazwa zamierzenia budowlanego:*

„Przebudowa drogi w zakresie oświetlenia ul. Fatimska w m. Gąski" w na działce nr 174/1, 184/1, 184/2, 175/1, 34/5 obręb [0006] Gąski, gm. Mielno.

- *Inwestor:*

Gmina Mielno
ul. Bolesława Chrobrego 10
76-034 Mielno

- *Podstawa opracowania*

Uzgodnienia

2. Zakres opracowania

Zakres opracowania obejmuje:
- linię kablową oświetlenia – ul. Fatimska, m. Gąski
- oprawy oświetlenia ulicznego typu LED,
- słupy oraz fundamenty,

3. Istniejący stan zagospodarowania działki lub terenu

W granicach nieruchomości gruntowej oznaczonej ewidencyjnie jako działki nr **174/4, 184/1, 184/2, 175/1** oraz **34/5** w miejscowości **Gąski, ul. Fatimska**, gm. Mielno, obręb [0006] Gąski, znajduje się uzbrojenie techniczne tj. sieć: elektroenergetyczna kablowa, kanalizacyjna, sanitarna, wodociągowa, gazowa oraz telekomunikacyjna. Na obszarze inwestycji występują zakrzewienia, które należało by usunąć w celu realizacji przedsięwzięcia na podstawie odrębnych uzgodnień.

4. Projektowane zagospodarowanie terenu lub działki

Projektowane zagospodarowanie terenu obejmuje działki nr **174/4, 184/1, 184/2, 175/1, 34/5** obręb Gąski [0006], **ul. Fatimska** w m. **Gąski**. Zgodnie z wytycznymi Inwestora zaprojektowano oświetlenie ulicy Fatimskiej w m. Gąski. Projektem objęto następujące urządzenia elektroenergetyczne:

- linia kablowa oświetleniowa o napięciu znamionowym do 1kV wraz ze słupami oświetleniowymi i latarniami.

UWAGA:
Prace w pobliżu gazociągu stalowego wysokiego ciśnienia dn 150 wykonywać bezwzględnie zgodnie z pismem (uzgodnieniem) Znak: PSGKO.ZMSM.774.5000.1021.10.25 z dnia 17.11.2025 roku.

4.1. Rozwiązania techniczne

Zaprojektowano budowę oświetlenia ul. Fatimskiej w m. Gąski na słupach aluminiowych o wysokości 8,0m osadzone na fundamentach betonowych prefabrykowanych wg typowego opracowania dla gruntu kategorii II. Bezpośrednio na słupach zostaną zabudowane dwie oprawy oświetlenia ze źródłem LED o mocy całkowitej 55W – oświetlenie ul. Fatimskiej oraz 26W – oświetlenie ścieżki rowerowej Kąt nachylenia 5°. Projektowane oświetlenie zostanie zasilone z projektowanej szafki kablowej oświetleniowej zgodnie z rysunkiem E-01-02 (Projekt Zagospodarowania Terenu). Natomiast projektowana szafka kablowa oświetleniowa zostanie zasilona z istniejącej sieci elektroenergetycznej zgodnie z wydanymi przez spółkę dystrybucyjną ENERGA – OPERATOR S.A. warunkami technicznymi przyłączenia nr P/25/080236 z dnia 08.10.2025 roku. Projektowane oświetlenie ulicy Fatimskiej w m. Gąski na działkach nr 174/4, 184/1, 184/2, 175/1 będzie własnością i eksploatowane przez Gminę

Mielno. W celu zasilenia projektowanego oświetlenia w ulicy Fatimskiej należy z projektowanej szafki kablowej oświetleniowej wyprowadzić kabel oświetleniowy typu YAKXs 4x35mm^2 i zasilić nim projektowane latarnie zainstalowane na słupach oświetleniowych. Linię kablową oświetleniową należy prowadzić w wykopie otwartym po trasie zgodnym z PZT rysunek E-01-01, E-01-02, E-01-03. Razem z kablem ułożyć płaskownik FeZn 25x4mm^2 za pomocą, którego uziemić projektowane latarnie. Projektowany kabel w miejscach zbliżenia z istniejącym uzbrojeniem terenu układać w rurze ochronnej typu np. DVR 75, pod wjazdami np. DVK75, natomiast przy przejściach przez drogi np. SRS75. Głębokość ułożenia linii kablowych oświetleniowych w zależności od przeznaczenia terenu od 0,7m do 1,0m. Prace ziemne w pobliżu istniejącego uzbrojenia wykonywać ręcznie z zachowaniem szczególnej ostrożności. Projektuje się oświetlenie drogowe oprawami LED o temperaturze barwowej neutralnej 3900-4300 K dla opraw drogowych, o mocy 55W oraz 26W.
Bezpośrednio przed całkowitym zasypaniem projektowanych kabli należy przeprowadzić inwentaryzację geodezyjną powykonawczą, nanosząc przebieg trasy układanego kabla.

5. Inne informacje i dane. (§ 14 pkt 5 rozporządzenia, np. ochrona konserwatorska)

5.1. Ustalenia dotyczące ochrony środowiska, przyrody i krajobrazu:

Niniejsze opracowanie uwzględnia wymagania określone w następujących aktach prawnych:
- Rozporządzenie Ministra Infrastruktury z dnia 12 kwietnia 2002 r. w sprawie warunków technicznych, jakim powinny odpowiadać budynki i ich usytuowanie Dz.U.2015.1422 j.t.,
- Rozporządzenie Rady Ministrów z dnia 9 listopada 2010 r. w sprawie przedsięwzięć mogących znacząco oddziaływać na środowisko Dz.U.2010.213.1397,
- Ustawa z dnia 27 kwietnia 2001 r. Prawo ochrony środowiska Dz.U.2013.1232 j.t.,
- Ustawa z dnia 03.10.20083 Udostępnianie informacji o środowisku i jego ochronie, udział społeczeństwa w ochronie środowiska oraz oceny oddziaływania na środowisko Dz.U.2013.1235 j.t.,
Projektowane urządzenia elektroenergetyczne nie będą emitować niedopuszczalnego poziomu hałasu, niedopuszczalnego poziomu drgań oraz niedopuszczalnego poziomu natężenia pola elektromagnetycznego wobec czego nie będzie negatywnie oddziaływało oraz nie wpłynie negatywnie na stan środowiska naturalnego. Projektowana inwestycja w trakcie jej realizacji nie wymaga usuwania drzew oraz krzewów wobec czego nie będzie naruszała środowiska naturalnego w stopniu większym niż przewidziany dla tego rodzaju przedsięwzięć budowlanych. Po zakończeniu prac budowlanych teren budowy należy przywrócić do stanu pierwotnego.

5.2.Warunki oraz wymagania ochrony i kształtowania ładu przestrzennego:

Projekt uwzględnia warunki zawarte w przepisach szczególnych w tym:
- Prawo Energetyczne z dnia 10.04.1997r. Prawo Energetyczne (DZ. U. z 2006 r. Nr 89, poz. 625 z późn. zmianami),
- Rozporządzenia Ministra Gospodarki z dnia 4 maja 2007r. w sprawie szczególnych warunków funkcjonowania systemu elektroenergetycznego (DZ. U. z 2007 r. Nr 93 poz. 623) oraz zgodnie z zasadami wiedzy technicznej i odpowiednimi normami zapewniając spełnienie wymagań podstawowych i warunków użytkowych oraz wymienionych w art. 5 ust. 1 z dnia 7 lipca 1994r. Prawo Budowlane (Dz. U. z 2006r. Nr 156 poz. 1118 z późn. zm.),
- Rozporządzenie Ministra Środowiska z dnia 30 października 2003r. w sprawie dopuszczalnych poziomów pół elektromagnetycznych w środowisku oraz sposobów sprawdzania dotrzymania tych poziomów (Dz. U. Nr 192, poz. 1883 z 2003r.),

- Rozporządzenie Ministra Pracy i Polityki Socjalnej z dnia 17 czerwca 1998r. w sprawie najwyższych dopuszczalnych stężeń i natężeń czynników szkodliwych dla zdrowia w środowisku pracy (Dz. U. 79, Poz. 513 z 1998 r. z późn. zm.),
- Rozporządzenie Ministra Gospodarki z dnia 17 września 1999r. w sprawie bezpieczeństwa i higieny pracy przy urządzeniach i instalacjach energetycznych (Dz. U. Nr 80, poz. 912 z 1999r.),
- Rozporządzenie Ministra Infrastruktury z dnia 6 lutego 2003r. w sprawie bezpieczeństwa i higieny pracy podczas wykonywania robót budowlanych (Dz. U. Nr 47, poz. 401 z 2003r.),
- pozostałe normy i katalogi oraz przepisy branżowe związane z projektowaniem sieci elektroenergetycznych.

5.3. Ustalenia dotyczące ochrony dziedzictwa kulturowego, zabytków i dóbr kultury współczesnej:

Teren przeznaczony pod przebudowę drogi w zakresie oświetlenia drogowego nie jest wpisany do rejestru zabytków oraz nie podlega ochronie konserwatorskiej. Przebudowa drogi w zakresie rozbudowy sieci oświetlenia nie jest sprzeczna z miejscowym planem zagospodarowania przestrzennego.

5.4. Wymagania dotyczące ochrony interesów osób trzecich:

Projektowana inwestycja jest realizowana na zasadach przewidzianych w przepisach, w tym techniczno-budowlanych, zgodnie z art. 5 ustawy z dnia 7 lipca 1994r. – Prawo budowlane (tekst jednolity Dz. U. z 2006r. Nr 156, poz. 1118 z późn. zm.). Inwestycja nie powoduje ograniczenia użytkowania terenów sąsiednich w tym: dostępu do drogi publicznej, możliwości korzystania z wody, kanalizacji, energii elektrycznej i cieplnej oraz środków łączności, dostępu światła dziennego do pomieszczeń przeznaczonych na pobyt ludzi. Inwestycja nie narusza interesu prawnego osób trzecich ani nie pogarsza warunków użytkowania sąsiednich nieruchomości.

5.5. Wymagania dotyczące terenów lub obiektów podlegających ochronie, zagrożonych niebezpieczeństwem powodzi:

Nie przewiduje się w powyższym opracowaniu zmian stanu wód gruntowych, stanu odwodnienia terenu oraz zmian ukształtowania terenu.

5.6. Dane określające wpływ eksploatacji górniczej na działkę lub teren zamierzenia budowlanego, znajdującego się w granicach terenu górniczego:

- nie dotyczy

5.7. Informacje i dane o charakterze i cechach istniejących i przewidywanych zagrożeń dla środowiska oraz higieny i zdrowia użytkowników projektowanych obiektów budowlanych i ich otoczenia:

Projektowana inwestycja nie jest przedsięwzięciem mogącym znacząco oddziaływać na środowisko oraz higienę i zdrowie użytkowników projektowanych obiektów budowlanych i ich otoczenia. Projektowana sieć kablowa oświetleniowa znajdować będzie się docelowo pod ziemią.

6. Inne dane wynikające ze specyfiki, charakteru i stopnia skomplikowania obiektu budowlanego.

Niniejszy projekt jest rozwiązaniem typowym, nieskomplikowanym, a zawarte w nim rozwiazania są powszechnie stosowane w tego typu projektach. Dokładniejszy opis rozwiazań podano w projekcie technicznym.


7. Informacja o obszarze oddziaływania obiektu

Zgodnie z w art. 3 pkt 20 ustawy z dnia 7 lipca 1994 r. - Prawo Budowlane (Dz. U. 1994 Nr 89 poz. 414) obszar oddziaływania obiektu i prace związane z realizacją inwestycji, zamkną się na obszarze działek wymienionych w projekcie budowlanym. Przedmiotowe zamierzenie budowlane nie spowoduje: naruszenia uzasadnionych interesów osób trzecich w obszarze oddziaływania obiektu; zagrożenia bezpieczeństwa ludzi i mienia, pogorszenia stanu środowiska lub stanu zachowania zabytków; pogorszenia warunków zdrowotno-sanitarnych; wprowadzenia, utrwalenia bądź zwiększenia ograniczeń lub uciążliwości dla terenów sąsiednich – art. 5 ust. 1 pkt 9, art. 30 ust. 7 pkt 1-4 (Dz. U. 1994 Nr 89 poz. 414). Nie dopuszcza wejścia z pracami budowlanymi na działki inne niż wymienione w projekcie budowlanym. Wszelki odkład mas ziemnych powstający w trakcie realizacji wykopów może być składowany jedynie na terenie działek wymienionych w projekcie budowlanym, dla których pozyskano tytuły prawne do nieruchomości. Inwestycja nie ogranicza dostępu do drogi publicznej oraz dostępu do mediów.

ENERGY PROJECT

Część rysunkowa

1. Projekt Zagospodarowania Terenu – Rysunek E-01-01



Oświadczam, że niniejszy dokument został opracowany w wyniku prac geodezyjnych i kartograficznych, których rezultaty zawiera operat techniczny pozytywnie zweryfikowany. Jednocześnie informuję, że jestem świadomy odpowiedzialności karnej za złożenie fałszywego oświadczenia.

Id. zgłoszenia prac geodezyjnych	GK.6640.2575.2025
Organ służby geodezyjnej, który otrzymał zgłoszenie zgłoszenie	Starosta Koszalinski
Wykonawca prac geodezyjnych	GEOTRAS Zakład Usług Geodezyjnych ul. Plac Kilińskiego 2 75-900 KOSZALIN
Nr oraz data sporządzenia dokumentu zawierającego wynik pozytywnej weryfikacji	GK.6640.2575.2025_49066 z dnia 27.10.2024r.
Imię i nazwisko oraz nr upr.zawodowych kierownika parc	Roman Malinowski 6620; 1.3

MAPA DO CELÓW PROJEKTOWYCH


Oznaczenie kancelaryjne zgłoszenia pracy geodezyjnej		GK.6640.2575.2025
Miejscowość: Gąski, dz.: 34/6		GEOTRAS Zakład Usug Geodezyjnych ul. Plac Kilińskiego 2 75-900 KOSZALIN 790-671-177 e-mail: geotras@interia.pl
Jednostka ewidencyjna	identyfikator: [320905_5]	
	nazwa: Mielno-Obszar Wiejski	
Obręb ewidencyjny	identyfikator: [320905_5.006]	
	nazwa: Gąski	
Skala mapy		1:500
Nazwa układu współrzędnych	prostokątnych płaskich	"2000 "
	wysokości	PL-EVRF2007-NH
Oznaczenie granic obszaru, który był przedmiotem aktualizacji		
Służebności gruntowe, ujawnione w ksiegach wieczystych, mające wpływ na zagospodarowanie gruntów zlokalizowanych w granicach projektowanej inwestycji....nie ustalano		

Nie wyklucza się istnienia w terenie również uzbrojenia, o którym brak było inf. branżowych w bazie GESUT, i nie zostało ono odnalezione w czasie inwentaryzacji geodezyjnej.

20.10.2025r. Roman Malinowski, upr. 6620; 1,3	20.10.2025r. Roman Malinowski, upr. 6620; 1,3
Nazwa/imię i nazwisko wykonawcy oraz data i podpis osoby reprezentującej wykonawcę	Imię i nazwisko, nr uprawnień oraz data i podpis geodety uprawnionego który opracował mapę

Data opracowania mapy: 20.10.2025r.

INWESTOR	GMINA Mielno, ul. Bolesława Chrobrego 10, 76-032 Mielno			
JEDN. PROJ.	F.U. ENERGY PROJECT Łukasz Pac, ul. Bosmańska 10A/46, 75-257 Koszalin			
OBIEKT	Przebudowa drogi w zakresie oświetlenia w m. Gąski, ul. Fatimska.			
ADRES	Działka nr 174/4, 184/1, 184/2, 175/1 obręb nr [0006] Gąski, identyfikator 320905_5.0006			
TYTUŁ	Projekt zagospodarowania terenu			
	Imię i nazwisko	branża	nr uprawnień	podpis
PROJEKTOWAŁ:	mgr inż. Łukasz Pac	elektryczna	ZAP/0244/PWBE/15	
Data:		11. 2025r.	Skala 1:500	Nr rys. E-01-01



Oświadczam, że niniejszy dokument został opracowany w wyniku prac geodezyjnych i kartograficznych, których rezultaty zawiera operat techniczny pozytywnie zweryfikowany. Jednocześnie informuję, że jestem świadomy odpowiedzialności karnej za złożenie fałszywego oświadczenia.

Id. zgłoszenia prac geodezyjnych	GK.6640.2575.2025
Organ służby geodezyjnej, który otrzymał zgłoszenie zgłoszenie	Starosta Koszalinski
Wykonawca prac geodezyjnych	GEOTRAS Zakład Usług Geodezyjnych ul. Plac Kilińskiego 2 75-900 KOSZALIN
Nr oraz data sporządzenia dokumentu zawierającego wynik pozytywnej weryfikacji	GK.6640.2575.2025_49066 z dnia 27.10.2025r.
Imię i nazwisko oraz nr upr.zawodowych kierownika parc	Roman Malinowski 6620; 1.3

MAPA DO CELÓW PROJEKTOWYCH


Oznaczenie kancelaryjne zgłoszenia pracy geodezyjnej		GK.6640.2575.2025
Miejscowość: Gąski, dz.: 34/6		GEOTRAS Zakład Usug Geodezyjnych ul. Plac Kilińskiego 2 75-900 KOSZALIN 790-671-177 e-mail: geotras@interia.pl
Jednostka ewidencyjna	identyfikator: [320905_5]	
	nazwa: Mielno-Obszar Wiejski	
Obręb ewidencyjny	identyfikator: [320905_5.006]	
	nazwa: Gąski	
Skala mapy		1:500
Nazwa układu współrzędnych	prostokątnych płaskich	"2000 "
	wysokości	PL-EVRF2007-NH
Oznaczenie granic obszaru, który był przedmiotrem aktualizacji		
Służebności gruntowe, ujawnione w księgach wieczystych, mające wpływ na zagospodarowanie gruntów zlokalizowanych w granicach projektowanej inwestycji....nie ustalano		

Nie wyklucza się istnienia w terenie również uzbrojenia, o którym brak było inf. branżowych w bazie GESUT, i nie zostało ono odnalezione w czasie inwentaryzacji geodezyjnej.

20.10.2025r. Roman Malinowski, upr. 6620; 1,3	20.10.2025r. Roman Malinowski, upr. 6620; 1,3
Nazwa/imię i nazwisko wykonawcy oraz data i podpis osoby reprezentującej wykonawcę	Imię i nazwisko, nr uprawnień oraz data i podpis geodety uprawnionego który opracował mapę

Data opracowania mapy: 20.10.2025r.

INWESTOR	GMINA Mielno, ul. Bolesława Chrobrego 10, 76-032 Mielno			
JEDN. PROJ.	F.U. ENERGY PROJECT Łukasz Pac, ul. Bosmańska 10A/46, 75-257 Koszalin			
OBIEKT	Przebudowa drogi w zakresie oświetlenia w m. Gąski, ul. Fatimska.			
ADRES	Działka nr 174/4, 184/1, 184/2, 175/1 obręb nr [0006] Gąski, identyfikator 320905_5.0006			
TYTUŁ	Projekt zagospodarowania terenu			
	Imię i nazwisko	branża	nr uprawnień	podpis
PROJEKTOWAŁ:	mgr inż. Łukasz Pac	elektryczna	ZAP/0244/PWBE/15	
Data:		11. 2025r.	Skala 1:500	Nr rys. E-01-02

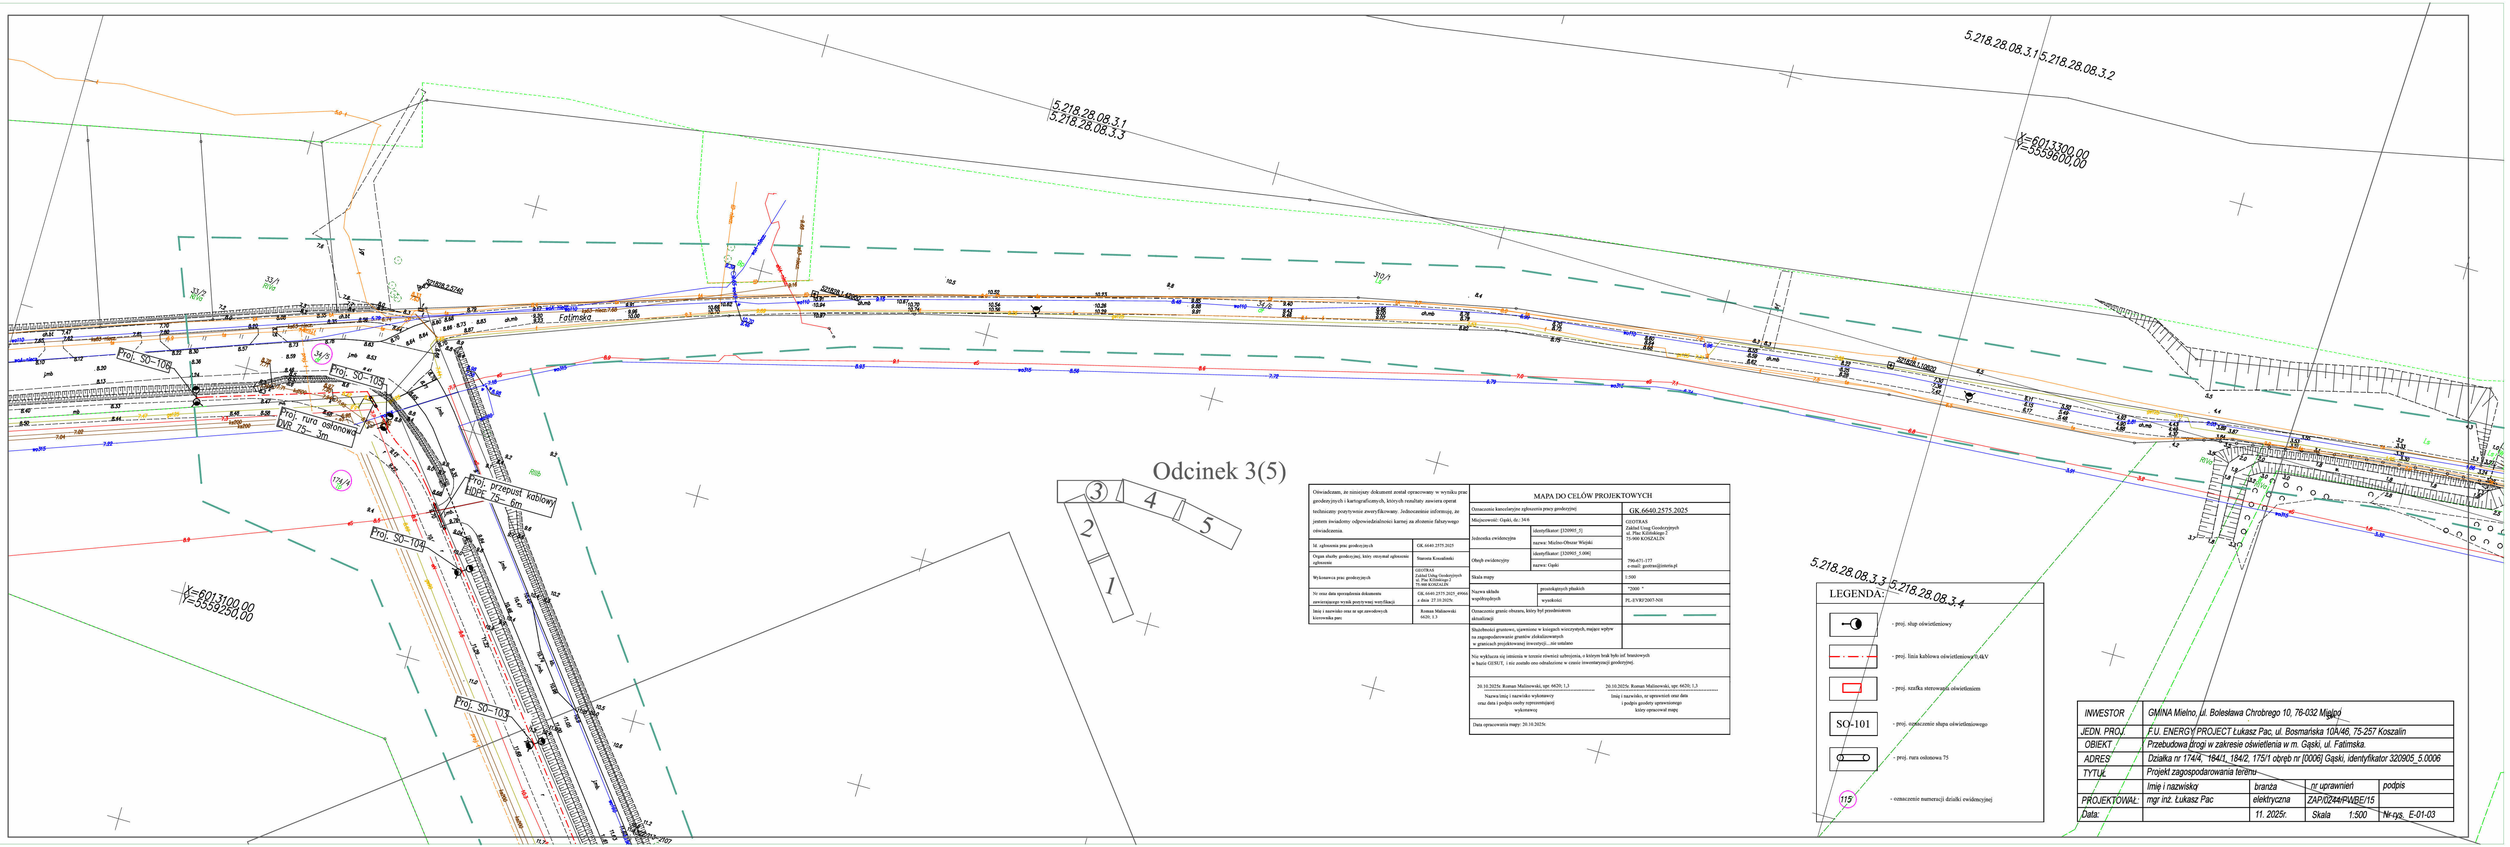

Oświadczam, że niniejszy dokument został opracowany w wyniku prac geodezyjnych i kartograficznych, których rezultaty zawiera operat techniczny pozytywnie zweryfikowany. Jednocześnie informuję, że jestem świadomy odpowiedzialności karnej za złożenie fałszywego oświadczenia.

Id. zgłoszenia prac geodezyjnych	GK.6640.2575.2025
Organ służby geodezyjnej, który otrzymał zgłoszenie zgłoszenie	Starosta Kosaliński
Wykonawca prac geodezyjnych	GEOTRAS Zakład Usług Geodezyjnych ul. Płk. Kilińskiego 2 75-660 KOSZALIN
Nr oraz data sporządzenia dokumentu zawierającego wyniki pozytywnej weryfikacji	GK.6640.2575.2025_45661 z dnia 27.10.2025r.
Imię i nazwisko oraz nr upr.uwarzonych kierownika pacc	Roman Maliszewski 6020; I.3

MAPA DO CELÓW PROJEKTOWYCH

Oznaczenie kancelaryjne zgłoszenia pracy geodezyjnej		GK.6640.2575.2025
Miejscowość: Gąski, dz.: 344		
Jednostka ewidencyjna	identyfikator: [320905_5]	GEOTRAS Zakład Usług Geodezyjnych ul. Płk. Kilińskiego 2 75-900 KOSZALIN
	nazwa: Mielno-Obszar Wiejski	
Obręb ewidencyjny	identyfikator: [320905_5.0006]	790-671-177 e-mail: geotras@interia.pl
	nazwa: Gąski	
Skala mapy		1:500
Nazwa układu współrzędnych	prostokątnych płaskich	"2000 "
	wysokości	PL-EVRF2007-NH
Oznaczenie granic obszaru, który był przedmiotem aktualizacji		
Służebności gruntowe, ujawnione w księgach wieczystych, mające wpływ na zagospodarowanie gruntów zlokalizowanych w granicach projektowanej inwestycji, ...nie ustalono		
Nie wykluczam się istnienia w terenie również uzbrojenia, o którym brak było inf. Stosownych w bazie GESUT, i nie zostało ono odnalezione w czasie inwentaryzacji geodezyjnej.		
20.10.2025r. Roman Maliszewski, upr. 6020; I.3 Nazwa/imię i nazwisko wykonawcy oraz data i podpis osoby reprezentującej wykonawcę		20.10.2025r. Roman Maliszewski, upr. 6020; I.3 Imię i nazwisko, ze sprawstwo oraz data i podpis geodety sprawdzającego który sprawdził mapę
Data opracowania mapy: 20.10.2025r.		

LEGENDA:

- proj. słup oświetleniowy
- proj. linia kablowa oświetleniowa 0,4kV
- proj. szafka sterowania oświetleniem
- SQ-101 – proj. oznaczenie słupa oświetleniowego
- proj. rura osłonowa 75
- 115 – oznaczenie numeracji działki ewidencyjnej

INWESTOR	GMINA Mielno, ul. Bolesława Chrobrego 10, 76-032 Mielno			
JEDN. PROJ.	F.U. ENERGY PROJECT Łukasz Pac, ul. Bosmańska 10A/46, 75-257 Koszalin			
OBIEKT	Przebudowa drogi w zakresie oświetlenia w m. Gąski, ul. Fatimska.			
ADRES	Działka nr 1744/, *184/1, 184/2, 175/1 obręb nr [0006] Gąski, identyfikator 320905_5.0006*			
TYTUŁ	Projekt zagospodarowania terenu			
	Imię i nazwisko	branża	nr uprawnień	podpis
PROJEKTOWAŁ:	mgr inż. Łukasz Pac	elektryczna	ZAP/0244/PWBE/15	
Data:		11. 2025r.	Skala 1:500	Nr-rys. E-01-03

SPIS ZAŁĄCZNIKÓW DO PROJEKTU BUDOWLANEGO

Przebudowa drogi w zakresie oświetlenia ul. Fatimska w miejscowości Gąski.

ADRES INWESTYCJI:	działka nr 174/4, 184/1, 184/2, 175/1, 34/5. obręb [0006] Gąski identyfikator 320905_5.0006 ul. Fatimska m. Gąski, gm. Mielno powiat koszaliński, woj. zachodniopomorskie
INWESTOR:	Gmina Mielno ul. Bolesława Chrobrego 10 76 – 032 Mielno
KATEGORIA OBIEKTU BUDOWLANEGO:	Kategoria XXVI - sieci, jak: elektroenergetyczne, telekomunikacyjne, gazowe, ciepłownicze, wodociągowe, kanalizacyjne oraz rurociągi przesyłowe.
SPIS ZAWARTOŚCI:	1) Informacja dotycząca bezpieczeństwa i ochrony zdrowia (str. 1-3) 2. Warunki techniczne przyłączenia (str. 4-5) 3. Uzgodnienie z PSG Sp.zo.o w Koszalinie (str.5-7) 4. Uzgodnienia z PZD w Koszalinie (str. 8.-9).

INFORMACJA DOTYCZĄCA BEZPIECZEŃSTWA I OCHRONY ZDROWIA

Nazwa i adres obiektu budowlanego:

Przebudowa drogi w zakresie oświetlenia ul. Fatimska w miejscowości Gąski., działki nr 174/4, 184/1, 184/2, 175/1, 34/5, obręb [0006] Gąski, identyfikator 320905_5.0006, ul. Fatimska m. Gąski, gm. Mielno, powiat koszaliński, woj. zachodniopomorskie.

Inwestor :

Gmina Mielno
ul. Bolesława Chrobrego 10
76 – 034 Mielno

Projektant:

mgr inż. Łukasz Pac
ul. Bosmańska 10A/46
75- 257 Koszalin

Koszalin, Listopad 2025 r.

Informacja dotycząca planu Bezpieczeństwa i Ochrony Zdrowia.

1. Zakres robót dla całego zamierzenia budowlanego oraz kolejność realizacji poszczególnych obiektów:

Roboty budowlane obejmują wykonanie:

a) Budowa linii oświetleniowej kablowej o napięciu znamionowym do 1kV,
b) Montaż fundamentów prefabrykowanych pod słupy oświetleniowe,
c) Montaż słupów oświetleniowych o wysokości 8 m,
d) Montaż opraw oświetleniowych LED.

2. Wykaz istniejących obiektów budowlanych

a) istniejące czynne linie napowietrzne nn-0,4kV oraz SN-15kV,
b) istniejące czynne uzbrojenie podziemne terenu tj. sieć wodociągowa, sieć teletechniczna, sieć kanalizacyjna, sieć elektroenergetyczna,
c) istniejące złącza kablowo-pomiarowe

3. Elementy zagospodarowania działki lub terenu, które mogą stwarzać zagrożenie bezpieczeństwa i zdrowia ludzi:

a) istniejące czynne uzbrojenie podziemne terenu
b) istniejące złącza kablowo-pomiarowe
c) ruch pojazdów na drogach lokalnych

4. Przewidywane zagrożenia występujące podczas realizacji robót budowlanych:

a) Specyfikacja robót budowlanych stwarzających wysokie ryzyko powstania zagrożenia bezpieczeństwa i zdrowia ludzi:
- błędnego wyłączenia obwodu nn-0,4kV
- wykonywanie wykopów o ścianach pionowych bez rozparcia o głębokości mniejszej niż 1 metr,

b) Rodzaje zagrożeń:
- Roboty kablowe, przy których występuje ryzyko porażenia prądem lub poparzenia łukiem elektrycznym,
- przysypanie ziemią, przygniecenie sprzętem, wpadnięcie do wykopu,
- ruch pieszych oraz ruch kołowy pojazdów

c) Istniejące linie kablowe nn-0,4kV pod napięciem
d) droga powiatowa

<u>Skala zagrożenia (w wersji pierwotnej, przed podjęciem działań redukujących zagrożenie):</u>

a) mała - gdy wskutek działania zagrożenia może nastąpić niezdolność do pracy do 6 m-cy,
b) średnia - gdy wskutek działania zagrożenia może nastąpić niezdolność do pracy powyżej 6 m-cy,
c) duża - gdy wskutek działania zagrożenia może nastąpić śmierć lub kalectwo,

5. Sposób prowadzenia instruktażu pracowników przed przystąpieniem do realizacji robót szczególnie niebezpiecznych:

Przed przystąpieniem do realizacji robót kierownik budowy udzieli zespołom pracowników własnych oraz podwykonawcom robót budowlanych szczegółowego instruktażu w formie ustnej, obejmującego
zaznajomienie z:

a) zakresem robót budowlanych,

b) technologiami robót budowlanych,

c) harmonogramem robót z podaniem kolejności ich realizacji oraz czasu wymaganego do ich wykonania,

d) przewidywanymi zagrożeniami przy wykonywaniu robót budowlanych, z podaniem ich rodzaju i skali, czasu i miejsca wystąpienia oraz sposobu wydzielenia i oznakowania miejsca prowadzenia robót,

e) „Instrukcją bezpiecznego wykonywania robót budowlanych".

6. Środki techniczne i organizacyjne, zapobiegające niebezpieczeństwom wynikającym z wykonywania robót budowlanych w strefach szczególnego zagrożenia zdrowia lub w ich sąsiedztwie w tym zapewniających bezpieczną i sprawną komunikację, umożliwiającą szybką ewakuację na wypadek pożaru, awarii i innych zagrożeń:

a) zapewnienie łączności radiowej lub telefonicznej z wykorzystaniem telefonu komórkowego

- pogotowie ratunkowe	999	- pogotowie energetyczne	991
- policja	997	- pogotowie gazowe	992
- straż pożarna	998	- pogotowie wod-kan	994

b) zagospodarowanie terenu budowy lub robót oraz ich prowadzenia winno odbywać się zgodnie z obowiązującymi zasadami i przepisami bhp oraz planem BiOZ

c) uwzględnienie wymagań związanych z organizacją i wykonywaniem robót, jakie wynikają z uzgodnień z:

- zarządcą drogi publicznej,
- właścicielem lub użytkownikiem infrastruktury technicznej znajdującej się w obszarze prowadzonych robót

d) rozmieszczenie pojazdów, sprzętu, materiałów i ziemi z wykopów w taki sposób aby nie blokować dojazdów do stanowisk pracy

e) zabezpieczenie miejsc prowadzenia robót przy użyciu :

- taśm ostrzegawczych,
- barier
- balustrad
- ogrodzeń
- tablic bezpieczeństwa
- daszków ochronnych
- wyłączenia czynnych linii kablowych nn-0,4kV spod napięcia

f) stosowanie sprzętu ochronnego i środków ochrony indywidualnej dobranych do rodzaju przewidywanego zagrożenia podczas wykonywania robót,

g) stosowanie sprzętu asekuracyjnego chroniącego przed upadkiem z wysokości,

h) stosowanie sprawdzonych technologii wykonywania robót, w których pracownicy są przeszkoleni,

wykonywanie prac na urządzeniach elektroenergetycznych wymaga uzyskania zgody od właściciela tych urządzeń.

Koszalin, dn. 29.12.2025 r.

Starosta Koszaliński

Znak sprawy: GK.6630.595.2025

ODPIS
PROTOKOŁU Z NARADY KOORDYNACYJNEJ
zakończonej w dniu 29.12.2025 r.
w sprawie usytuowania projektowanej sieci uzbrojenia terenu

Przedmiot narady:	Oświetlenie Gąski, gm. Mielno.
Lokalizacja:	Gmina: Mielno - Obszar Wiejski Obręb: Gąski, dz.: 34/5, 34/6, 174/4, 175/1, 176/8, 176/9, 176/10, 184/1, 184/2
Wnioskodawca:	PAWŁOWSKI GRZEGORZ ul. Franciszkańska 38, 75-256 Koszalin
Przewodniczący:	Iga Smolińska, Geodeta
Sposób przeprowadzenia narady:	elektroniczny
Data wpływu:	16.12.2025 r.

Lista uczestników narady koordynacyjnej wraz z uwagami

Lp.	**Nazwa instytucji** Sposób uczestnictwa	**Stanowisko** Uwagi	**Imię i nazwisko uczestnika**
1	**Asta-Net S.A.** **64-920 Piła ul. Podgórna 10** elektroniczny	**Stanowisko pozytywne** ASTA-NET S.A. 64-920 PIŁA ul. PODGÓRNA 10 UWAGA NR 1 Uzgadnia się projekt z następującymi uwagami: 1) W rejonie wrysowanych na planie urządzeń telekomunikacyjnych Asta-Net projektowaną sieć należy ułożyć wg obowiązujących przepisów z bezwzględnym zachowaniem normatywnych odległości. Szczególną uwagę należy zwrócić na zachowanie odległości przy zbliżeniu i skrzyżowaniu z siecią Asta-Net – zastosować odpowiednie zabezpieczenia przed jej uszkodzeniem i osiadaniem ziemi. 2) Wykonać przekopy próbne, celem dokładnej lokalizacji w terenie urządzeń podziemnych Asta-Net w obecności naszego przedstawiciela. 3) Przy natrafieniu w trakcie robót ziemnych na urządzenia Asta-Net nie naniesione na podkład mapowy należy je zabezpieczyć i powiadomić Asta-Net Piła (tel. 882128917; 508018829) w celu ustalenia trybu dalszego postępowania z w.w urządzeniami. 4) Prace ziemne w zasięgu naszych urządzeń muszą być prowadzone sposobem ręcznym bez użycia sprzętu mechanicznego z należytą ostrożnością. 5) Zobowiązuje się inwestora i wykonawcę robót do prowadzenia prac w sposób wykluczający możliwość powstania awarii sieci i urządzeń Asta-Net. 6) W przypadku uszkodzenia w trakcie robót ziemnych infrastruktury Asta-Net należy ją zabezpieczyć i bezzwłocznie powiadomić Asta-Net	**Marcin Sikorski**

		Piła (tel. 882128917; 508018829). 7) Inwestor będzie ponosił odpowiedzialność karną i materialną wynikającą z Kodeksu Cywilnego za spowodowanie uszkodzeń infrastruktury Asta-Net w czasie wykonywania robót oraz za szkody, które mogłyby powstać w przyszłości na skutek przeprowadzonych robót. 8) W przypadku konieczności przebudowy lub przemieszczenia urządzeń telekomunikacyjnych Asta-Net, inwestor opracuje dokumentację projektowo-kosztorysową, która musi być uzgodniona i zaakceptowana przez przedstawiciela Asta-Net oraz zleci wykonanie robót firmie specjalistycznej na własny koszt. 9) Sieci telekomunikacyjne zlokalizowane pod projektowanymi drogami, chodnikami, wjazdami i innymi przeszkodami należy zabezpieczyć przed uszkodzeniem rurą dwudzielną AROT. 10) W przypadku zmiany rzędnych terenu należy wyregulować poziom infrastruktury Asta-Net do projektowanej niwelety. Bezwzględnie zachować normatywne przykrycie. Prace przeprowadzić na koszt inwestora. 11) Przed rozpoczęciem robót należy powiadomić pisemnie z 7-dniowym wyprzedzeniem Asta-Net S.A. 64-920 Piła ul. Podgórna 12 celem protokólarnego przekazania w terenie miejsc kolizyjnych i warunków ich odbioru. 12) Bezwzględnie zachować normatywne odległości od infrastruktury TvK Asta + prace w obrębie sieci TvK Asta bezwzględnie tylko sposobem ręcznym z zachowaniem szczególnej ostrożności + przy zbliżeniu linii energetycznej do infrastruktury TvK Asta poniżej 0,5 m kabel energetyczny umieścić w rurze osłonowej.	
2	**EKOPRZEDSIĘBIORSTWO Sp. z o.o. w Mielnie** **ul. gen.Stanisława Maczka 44** **76-032 Mielno** elektroniczny	**Stanowisko pozytywne** Uzgodniono w imieniu Ekoprzedsiębiorstwa Sp. z o.o. w Mielnie	**Artur Guz**
3	**Energa Operator S.A. Oddział w Koszalinie Rejon Dystrybucji w Koszalinie** **ul.Morska 10** **75-950 Koszalin** elektroniczny	**Stanowisko pozytywne** 1. O zamiarze prowadzenia robót w miejscach skrzyżowania bądź zbliżenia do sieci należy powiadomić ENERGA - OPERATOR S.A. Rejon Dystrybucji w Koszalinie Dział Zarządzania Eksploatacją ul. Energetyków 24, 75-950 Koszalin, tel. (94) 348-32-22, e-mail: koszalin@energa-operator.pl na 14 dni przed ich rozpoczęciem. 2. Szczegółową lokalizację linii kablowych ustalić metodą przekopów próbnych lub za pomocą aparatury. 3. W miejscu prowadzonych robót mogą znajdować się urządzenia elektroenergetyczne nie będące na majątku ENERGA – OPERATOR S.A. oraz mogą występować różnice pomiędzy stanem zaistniałym po odkryciu a inwentaryzacją geodezyjną. 4. Prace ziemne w pobliżu urządzeń elektroenergetycznych wykonywać ręcznie odkryte kable zabezpieczyć przed uszkodzeniem rurami ochronnymi dwudzielnymi. 5. Odkryte kable przed zasypaniem zgłosić do ENERGA - OPERATOR S.A. 6. W pobliżu urządzeń elektroenergetycznych roboty prowadzić zgodnie z obowiązującymi przepisami oraz zapisami norm PN/E-05100 i PN/E-05125. 7. Za uszkodzenia sieci elektroenergetycznych powstałe w wyniku prowadzonych prac odpowiada wykonawca lub inwestor i jest zobowiązany do ich usunięcia na własny koszt. 8. Przy niwelacji terenu doprowadzić do zachowania normatywnej głębokości dla urządzeń energetycznych. 9. Prace budowlane przy użyciu sprzętu mechanicznego (dźwigi, koparki, podnośniki, wywrotki itp.) w miejscach zbliżeń i skrzyżowań z czynnymi liniami napowietrznymi oraz prace polegające na zakładaniu rur ochronnych na kable energetyczne wykonywać przy urządzeniach	**Andrzej Kulik**

		wyłączonych spod napięcia. UWAGA : Zachować szczególną ostrożność , podczas wykonywania prac budowlanych ciężkim sprzętem pod czynnymi liniami napowietrznymi WN,SN,nN oraz w ich pobliżu. Zasady bezpiecznego wykonywania prac budowlanych pod czynnymi liniami WN,SN,nN i w ich pobliżu, należy przed przystąpieniem do tych prac, uzgodnić w Energa-Operator SA. Oddział Koszalin. RD Koszalin Dział zarządzania Eksploatacją ul. Energetyków 24 75-950 Koszalin. UWAGA: KABLE ENERGETYCZNE 400V i 15000V KRZYŻUJĄCE SIĘ Z PROJEKTOWANĄ INWESTYCJĄ ZABEZPIECZYĆ RURAMI OCHRONNYMI DWUDZIELNYMI O 110 KABLE 400V, O 160 KABLE 15000V. SZCZEGÓŁY DOTYCZĄCE PROWADZENIA PRAC (ZAKŁADANIE RUR OCHRONNYCH NA KABLE) UZGODNIĆ W REJONIE DYSTRYBUCJI KOSZALIN DZIAŁ ZARZĄDZANIA EKSPLOATACJĄ KOSZALIN UL. MORSKA 10, KOSZALIN. PRACE POLEGAJĄCE NA ZAKŁADANIU RUR OCHRONNYCH NA KABLE ENERGETYCZNE ŚREDNIEGO NAPIĘCIA 15000V WYKONYWAĆ PRZY URZĄDZENIACH WYŁĄCZONYCH SPOD NAPIĘCIA. PRACE POLEGAJĄCE NA ZAKŁADANIU RUR OCHRONNYCH NA KABLE ENERGETYCZNE NISKIEGO NAPIĘCIA 400V BEZWZGLĘDNIE NALEŻY WYKONYWAĆ W TECHNOLOGII PRAC POD NAPIĘCIEM „PPN". WYKONAWCĘ W/W PRAC POSIADAJĄCEGO STOSOWNE UPRAWNIENIA NALEŻY WYŁONIĆ Z REJESTRU KWALIFIKOWANYCH WYKONAWCÓW ENERGA – OPERATOR S.A. ODDZIAŁ W KOSZALINIE. W KOSZTORYSIE PROJEKTOWANEJ INWESTYCJI UWZGLĘDNIĆ KOSZTY ZWIĄZANE Z DOPUSZCZENIEM UPRAWNIONEGO WYKONAWCY DO PRAC WYKONYWANYCH NA MAJĄTKU ENERGA – OPERATOR S.A. ODDZIAŁ W KOSZALINIE. UZGODNIENIE ENERGA_OPERATOR S.A. JEST WAŻNE 2 LATA.	
4	**Energa Oświetlenie Sp. z o.o. Rejonowy Dział Realizacji Usług Karlino ul.Rzemieślnicza 17/19 81-855 Sopot**	**Uczestnik nieobecny na naradzie**	
5	**ORANGE POLSKA S.A. ul.Bałuckiego 10/12 93-273 Łódź**	**Uczestnik nieobecny na naradzie**	
6	**Polska Spółka Gazownictwa Sp. z o.o. Oddział Zakład Gazowniczy w Koszalinie ul.Połczyńska 55/57 75-808 Koszalin** elektroniczny	**Stanowisko pozytywne** Uzgadniam pozytywnie z uwagami : 1. Przed przystąpieniem do prowadzenia robót w miejscach skrzyżowań lub zbliżeń do sieci gazowej należy powiadomić Gazownie Koszalin na 14 dni przed ich rozpoczęciem, gazownia.koszalin@psgaz.pl 2. Dokładną lokalizację sieci gazowej należy ustalić metodą przekopów poprzecznych lub za pomocą lokalizatora. 3. W miejscu prowadzonych robót należy zachować szczególną ostrożność z uwagi na różnice pomiędzy stanem zaistniałym po odkryciu a inwentaryzacją geodezyjną. 4. Prace ziemne w pobliżu sieci gazowej wykonywać ręcznie. 5. Podczas budowy oraz projektowania sieci gazowych należy stosować oznakowanie tras gazociągów zgodnie z ST-IGG-1003:2015. 6. Odkrytą sieć gazową przed zasypaniem zgłosić do Gazowni Koszalin 094 3484120. 7. Za uszkodzenia sieci gazowej powstałe w wyniku prowadzonych prac odpowiada wykonawca lub inwestor. 8. Przy niwelacji terenu doprowadzić do zachowania normatywnej głębokości dla sieci gazowych zgodnie z R.M.G. z dnia 26 kwietnia 2016r. w sprawie warunków technicznym, jakim powinny odpowiadać sieci gazowe i ich usytuowanie. 9. Projekt Budowlany sieci / przyłącza gazu uzgodnić branżowo w	**Marek Wikierski**

		dziale ZMS Koszalin / Gazowni Koszalin. 10. Przy projektowaniu nawierzchni w pasach drogowych należy zachować minimalna odległość pionową 1,0m od zewnętrznej powierzchni gazociągu do powierzchni jezdni. Marek Wikierski tel.094 3484120	
7	**Polska Spółka Gazownictwa Sp. z o.o. Oddział Zakład Gazowniczy w Koszalinie (w zakresie gazu wysokiego ciśnienia) ul.Połczyńska 55/57 75-808 Koszalin**	**Uczestnik nieobecny na naradzie**	
8	**Powiatowy Zarząd Dróg w Koszalinie Manowo 12A Manowo 76-015** elektroniczny	**Stanowisko pozytywne**	**Rozalia Kolenda**
9	**Przedstawiciel Gminy Mielno ul. B.Chrobrego 10 76-032 Mielno** elektroniczny	**Stanowisko pozytywne**	**Aleksandra Parol**
10	**T-Mobile Polska S.A. w Warszawie ul.Marynarska 12 02-672 Warszawa**	**Uczestnik nieobecny na naradzie**	
11	**Urząd Morski w Gdyni Pion Oznakowania Nawigacyjnego ul. Chrzanowskiego 10 81-338 Gdynia**	**Uczestnik nieobecny na naradzie**	
Wnioskodawca			**PAWŁOWSKI GRZEGORZ**

Treść protokołu została uzgodniona z osobami, które uczestniczyły w naradzie wyłącznie za pomocą środków komunikacji elektronicznej.

Na obszarze uzgodnienia znajdują się następujące punkty osnowy geodezyjnej: 521828.1.10830, 521828.1.10840.

Z upoważnienia Starosty
Iga Smolińska, Geodeta


.....
Podpis przewodniczącego narady

POUCZENIE:

1. Przedstawiciele instytucji zostali zawiadomieni o sposobie, terminie i miejscu przeprowadzenia narady koordynacyjnej zgodnie z ustawą Prawo geodezyjne i kartograficzne (t.j. Dz. U.2024.1151). W myśl art. 28b ust. 3 pkt 4 tej ustawy w naradzie koordynacyjnej mogą wziąć udział również inne podmioty, które mogą być zainteresowane rezultatami narady koordynacyjnej, w szczególności zarządzające terenami zamkniętymi, w przypadku sytuowania części projektowanych sieci na tych terenach.

2. Niniejsze uzgodnienie wykonano w oparciu o treść mapy zasadniczej, która może nie zawierać projektów wszystkich urządzeń podziemnych nie podlegających uzgodnieniu na mocy art. 28b ust. 2 ustawy Prawo geodezyjne i kartograficzne (t.j. Dz. U.2024.1151).
3. Znaki geodezyjne, urządzenia zabezpieczające te znaki oraz budowle triangulacyjne podlegają ochronie w myśl art. 15 ustawy Prawo geodezyjne i kartograficzne (t.j. Dz. U.2024.1151).

Dokument wygenerował(a): Iga Smolińska, dn. 29-12-2025 10:29:56
Jeżeli dokument jest wystawiony elektronicznie, to nie wymaga podpisu analogowego ani pieczęci, lecz wymaga podpisu elektronicznego.
Uwaga: podpis elektroniczny jest niewidoczny – można go zweryfikować tylko odpowiednim programem

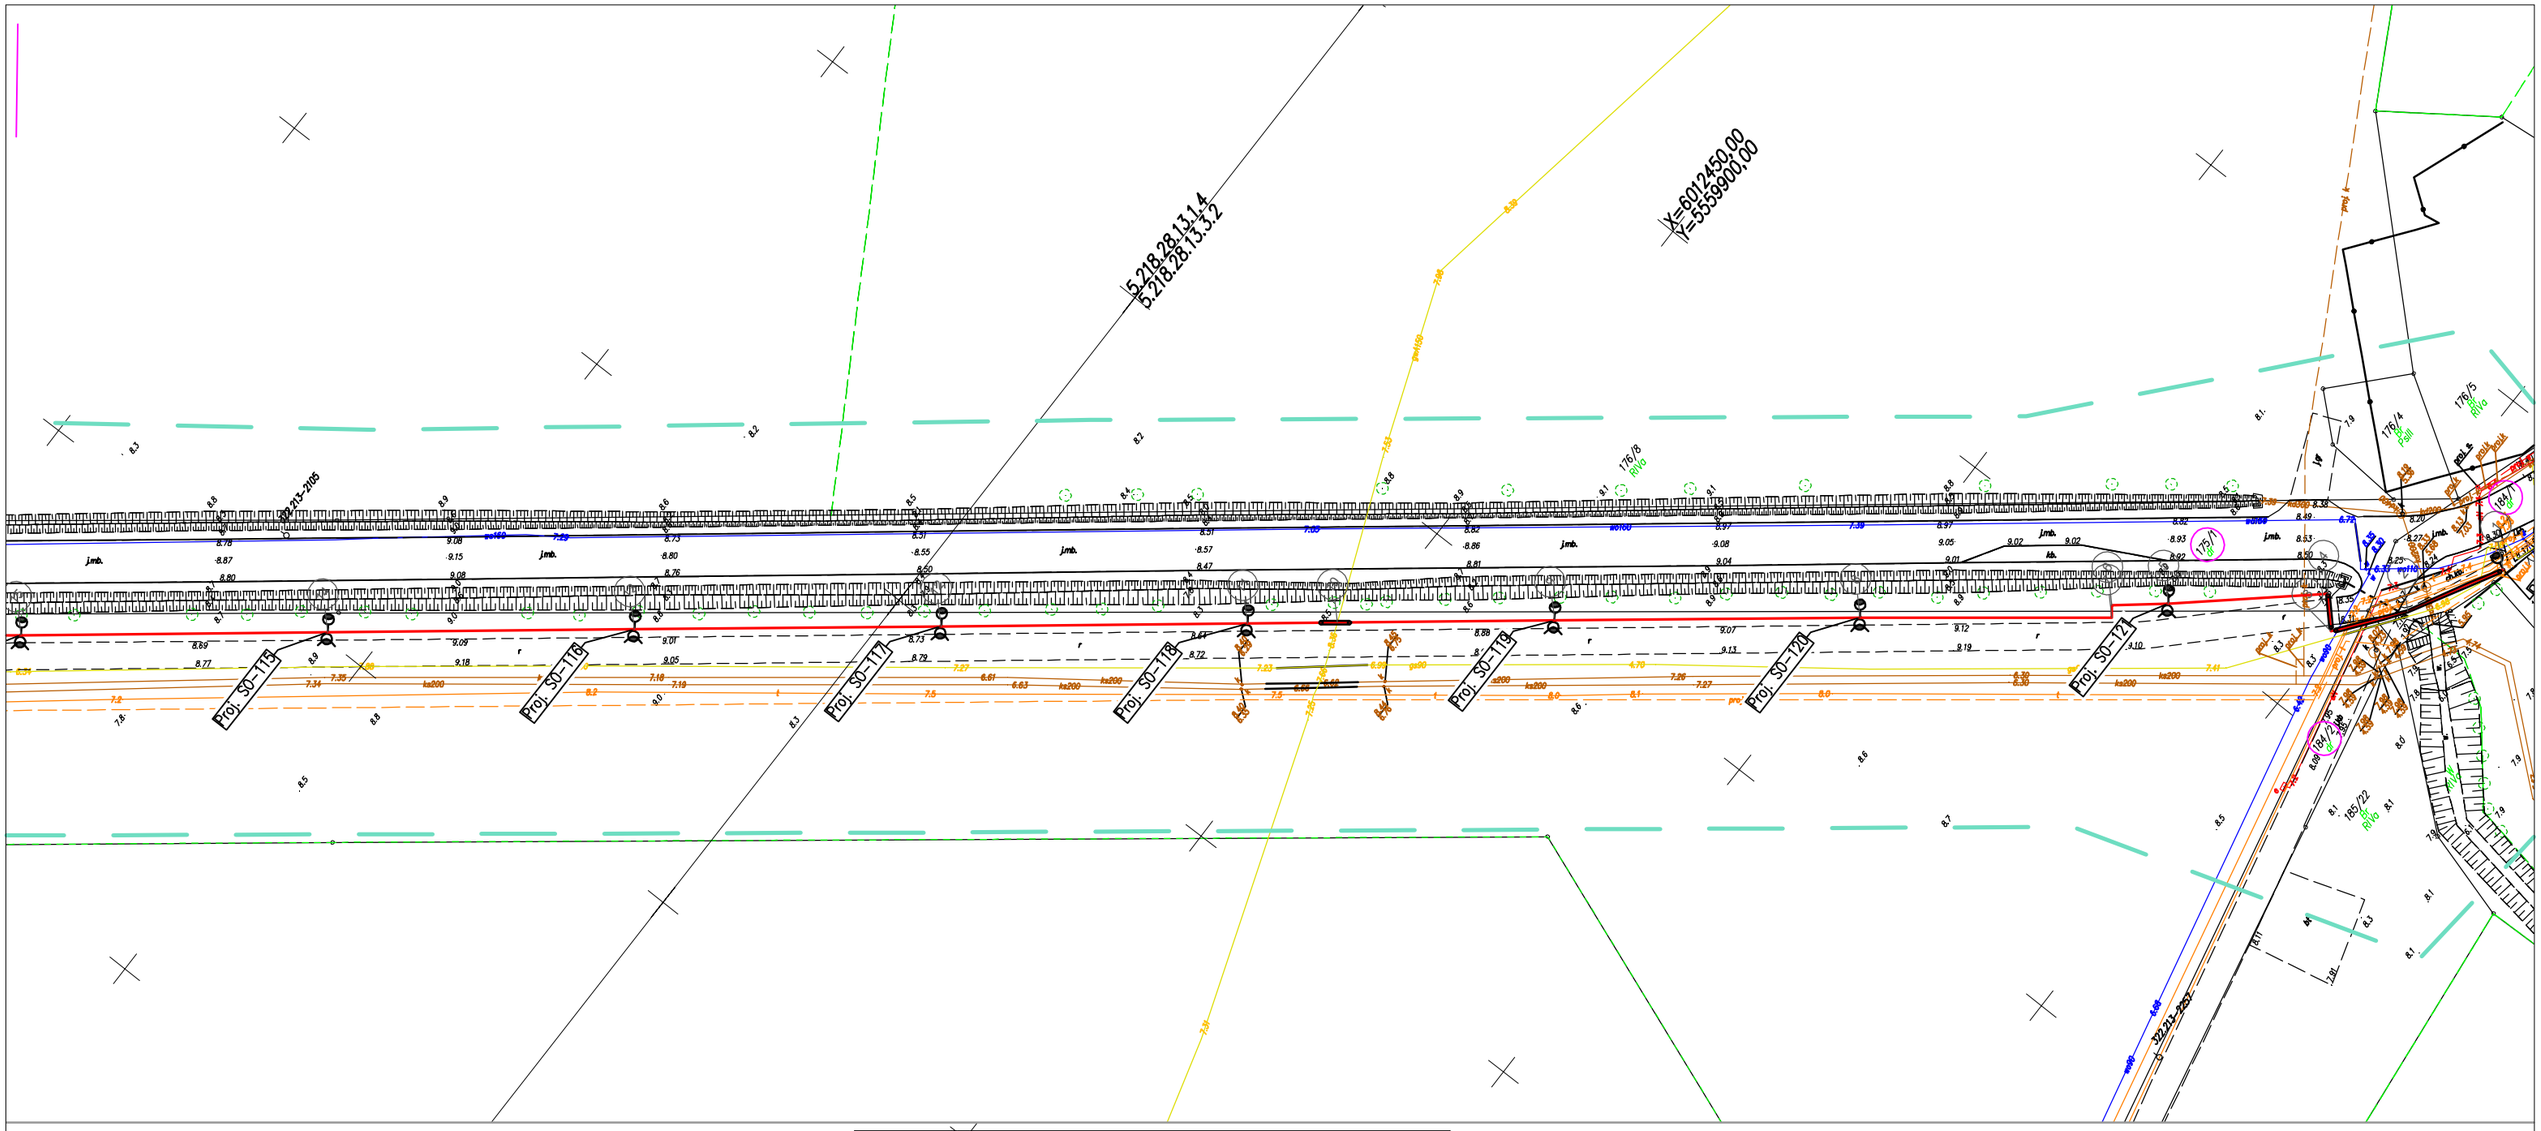

Starosta Koszaliński
Dokumentacja projektowa nr
GK.6630.595.2025
była przedmiotem narady
koordynacyjnej przeprowadzonej
za pomocą środków
komunikacji elektronicznej
zakończonej w dniu: 29-12-2025

Z up. Starosty
Iga Smolińska
Geodeta
PRZEWODNICZĄCY NARADY
KOORDYNACYJNEJ

Signed by /
Podpisano przez:

Iga Smolińska
Powiat Koszaliński

Date / Data: 2025-12-29 10:32

LEGENDA:

- proj. słup oświetleniowy
- proj. linia kablowa oświetleniowa 0,4kV
- proj. szafka sterowania oświetleniem
- SO-101 — proj. oznaczenie słupa oświetleniowego
- proj. rura osłonowa 75
- 115 — oznaczenie numeracji działki ewidencyjnej

Poświadczam za zgodność z oryginałem kopię mapy do celów projektowych

mgr inż. Grzegorz Pawłowski
ZAP/0164/POWE/06

INWESTOR	*GMINA Mielno, ul. Bolesława Chrobrego 10, 76-032 Mielno*			
JEDN. PROJ.	*F.U. ENERGY PROJECT Łukasz Pac, ul. Bosmańska 10A/46, 75-257 Koszalin*			
OBIEKT	*Przebudowa drogi w zakresie oświetlenia w m. Gąski, ul. Fatimska.*			
ADRES	*Działka nr 174/4, 184/1, 184/2, 175/1 obręb nr [0006] Gąski, identyfikator 320905_5.0006*			
TYTUŁ	*Projekt zagospodarowania terenu*			
	Imię i nazwisko	*branża*	*nr uprawnień*	*podpis*
PROJEKTOWAŁ:	*mgr inż. Łukasz Pac*	*elektryczna*	*ZAP/0244/PWBE/15*	
Data:		*11. 2025r.*	*Skala 1:500*	*Nr rys. E-01*

Oświadczam, że niniejszy dokument został opracowany w wyniku prac geodezyjnych i kartograficznych, których rezultaty zawiera operat techniczny pozytywnie zweryfikowany. Jednocześnie informuję, że jestem świadomy odpowiedzialności karnej za złożenie fałszywego oświadczenia.

Id. zgłoszenia prac geodezyjnych	GK.6640.2575.2025
Organ służby geodezyjnej, który otrzymał zgłoszenie zgłoszenie	Starosta Koszaliński
Wykonawca prac geodezyjnych	GEOTRAS Zakład Usług Geodezyjnych ul. Plac Kilińskiego 2 75-900 KOSZALIN
Nr oraz data sporządzenia dokumentu zawierającego wynik pozytywnej weryfikacji	GK.6640.2575.2025_49066 z dnia 27.10.2025r.
Imię i nazwisko oraz nr uprawnień kierownika prac	Roman Malinowski 6620; 1.3

MAPA DO CELÓW PROJEKTOWYCH

Oznaczenie kancelaryjne zgłoszenia pracy geodezyjnej		GK.6640.2575.2025
Miejscowość: Gąski, dz.: 34/6		
Jednostka ewidencyjna	identyfikator: [320905_5]	GEOTRAS Zakład Usług Geodezyjnych ul. Plac Kilińskiego 2 75-900 KOSZALIN
	nazwa: Mielno-Obszar Wiejski	
Obręb ewidencyjny	identyfikator: [320905_5.0006]	
	nazwa: Gąski	790-671-177 e-mail: geotras@interia.pl
Skala mapy		1:500
Nazwa układu współrzędnych	prostokątnych płaskich	"2000 "
	wysokości	PL-EVRF2007-NH
Oznaczenie granic obszaru, który był przedmiotem aktualizacji		
Służebności gruntowe, ujawnione w księgach wieczystych, mające wpływ na zagospodarowanie gruntów zlokalizowanych w granicach projektowanej inwestycji...nie ustalano		

Nie wyklucza się istnienia w terenie również uzbrojenia, o którym brak było inf. branżowych w bazie GESUT, i nie zostało ono odnalezione w czasie inwentaryzacji geodezyjnej.

20.10.2025r. Roman Malinowski, upr. 6620; 1.3
Nazwa/imię i nazwisko wykonawcy oraz data i podpis osoby reprezentującej wykonawcę

20.10.2025r. Roman Malinowski, upr. 6620; 1.3
Imię i nazwisko, nr uprawnień oraz data i podpis geodety uprawnionego który opracował mapę

Data opracowania mapy: 20.10.2025r.

Odcinek 2(5)

5
4
3
2
1

5.218.28.13.1.2
5.218.28.13.1.4
5.218.28.13.1.1
5.218.28.13.1.3

X=6012750.00
Y=5559650.00

X=6012700.00
Y=5559700.00

Proj. SO-107
Proj. SO-108
Proj. SO-109
Proj. SO-110
Proj. SO-111
Proj. SO-112
Proj. SO-113
Proj. SO-114

LEGENDA:

- proj. słup oświetleniowy
- proj. linia kablowa oświetleniowa 0,4kV
- proj. szafka sterowania oświetleniem
- SO-101 — proj. oznaczenie słupa oświetleniowego
- proj. rura osłonowa 75
- 115 — oznaczenie numeracji działki ewidencyjnej

Starosta Koszaliński
Dokumentacja projektowa nr
GK.6630.595.2025
była przedmiotem narady koordynacyjnej przeprowadzonej za pomocą środków komunikacji elektronicznej
zakończonej w dniu: 29-12-2025


Z up. Starosty
Iga Smolińska
Geodeta
PRZEWODNICZĄCY NARADY KOORDYNACYJNEJ

Signed by / Podpisano przez:
Iga Smolińska
Powiat Koszaliński
Date / Data: 2025-12-29 10:32

Poświadczam za zgodność z oryginałem kopię mapy do celów projektowych

mgr inż. Grzegorz Pawłowski
ZAP/0164/POWE/06

INWESTOR	*GMINA Mielno, ul. Bolesława Chrobrego 10, 76-032 Mielno*			
JEDN. PROJ.	*F.U. ENERGY PROJECT Łukasz Pac, ul. Bosmańska 10A/46, 75-257 Koszalin*			
OBIEKT	*Przebudowa drogi w zakresie oświetlenia w m. Gąski, ul. Fatimska.*			
ADRES	*Działka nr 174/4, 184/1, 184/2, 175/1 obręb nr [0006] Gąski, identyfikator 320905_5.0006*			
TYTUŁ	*Projekt zagospodarowania terenu*			
	Imię i nazwisko/	*branża*	*nr uprawnień*	*podpis*
PROJEKTOWAŁ:	*mgr inż. Łukasz Pac*	*elektryczna*	*ZAP/0244/PWBE/15*	
Data:		*11. 2025r.*	*Skala 1:500*	*Nr rys. E-02*

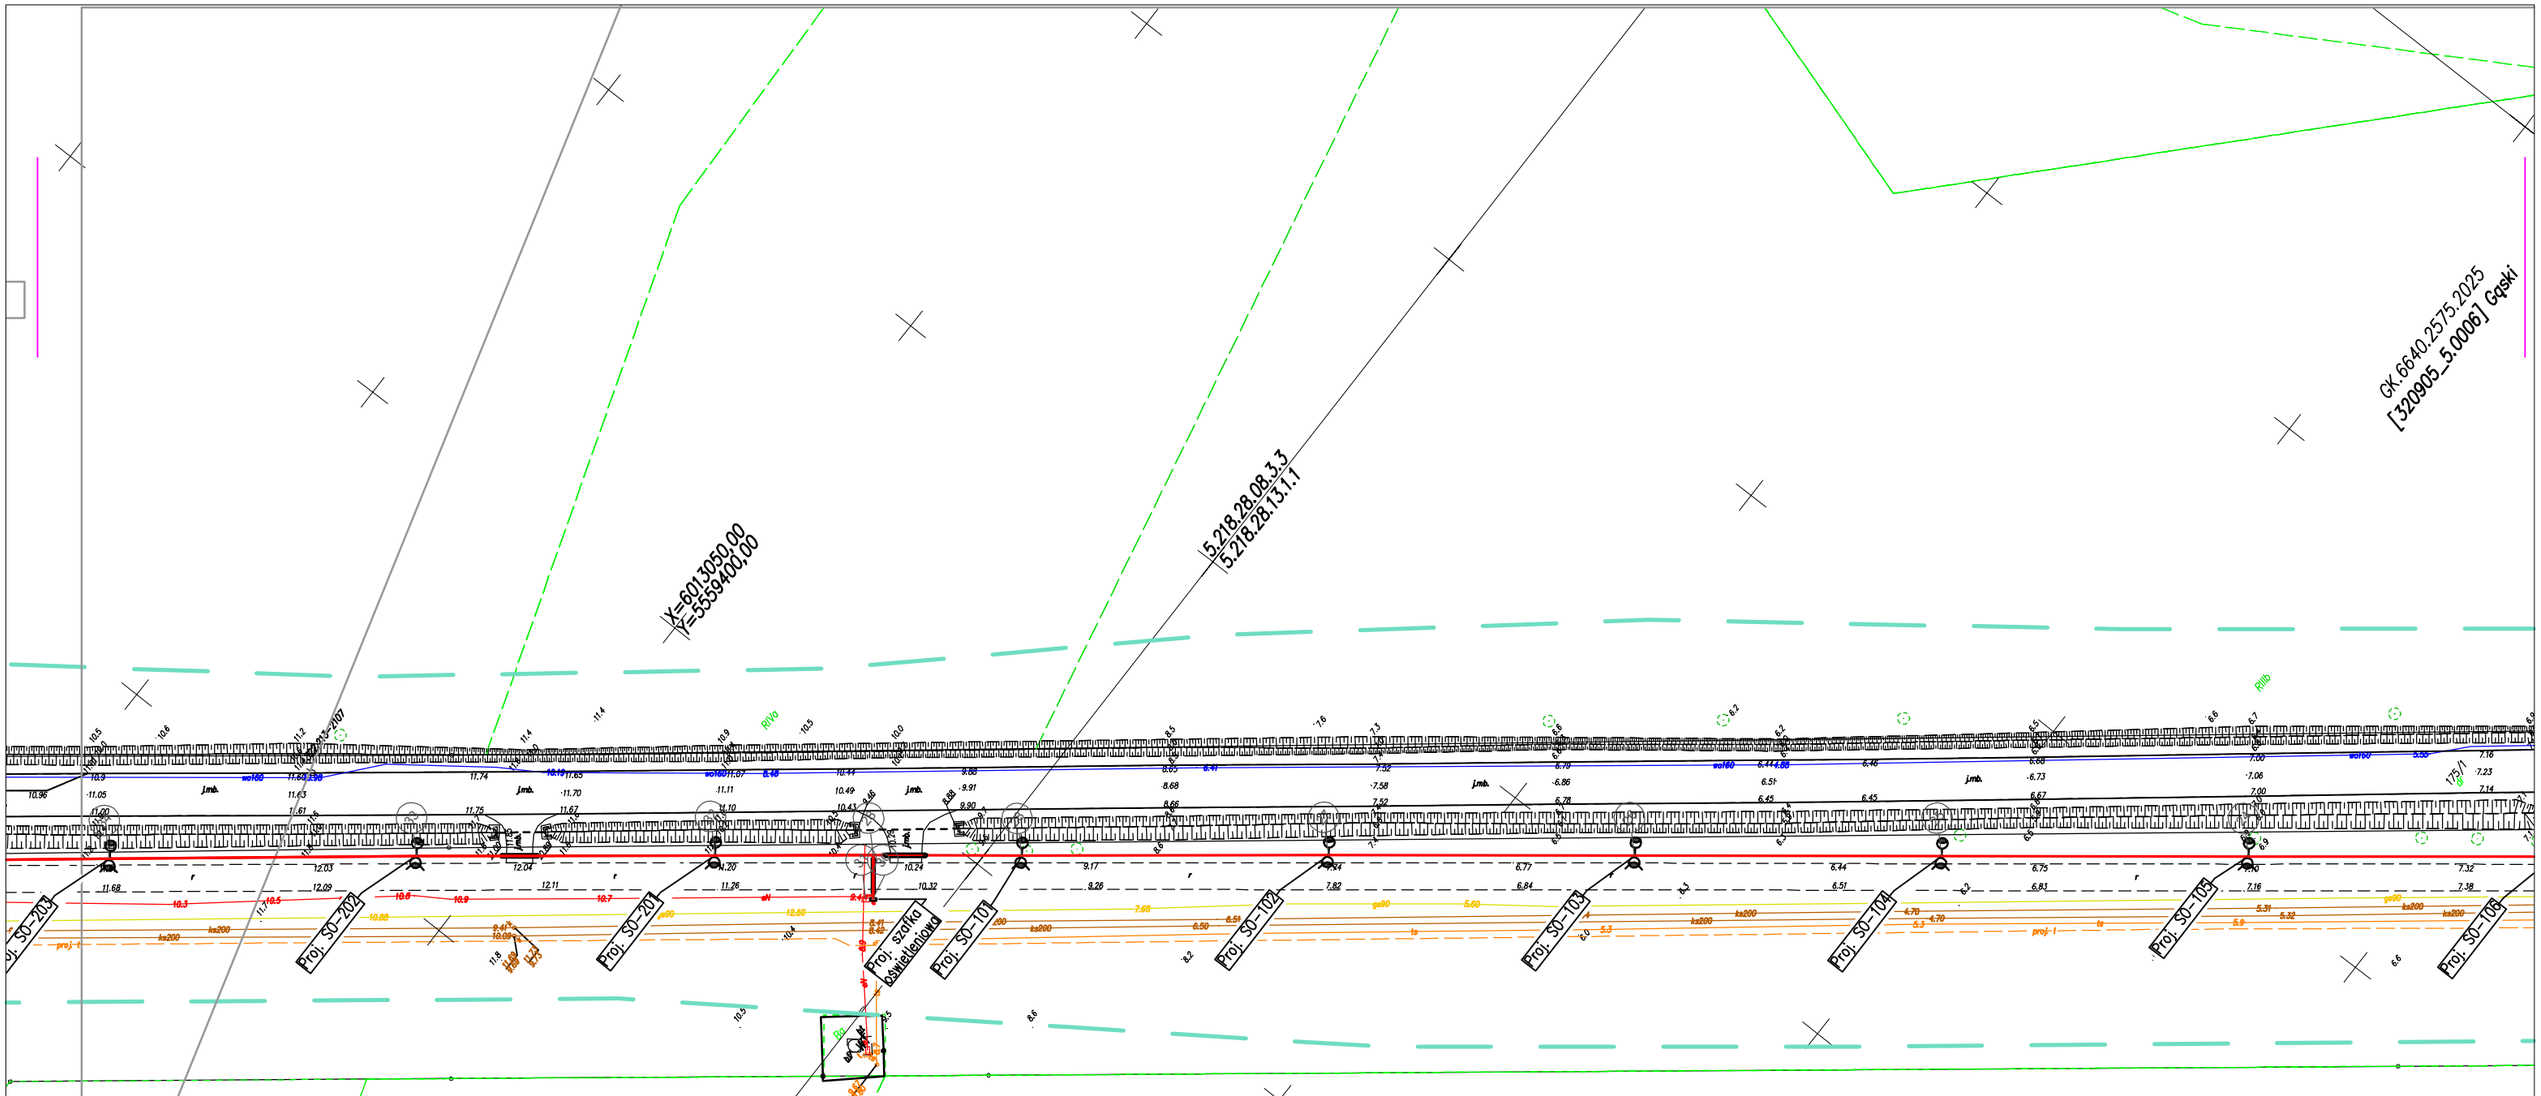

LEGENDA:

- proj. słup oświetleniowy
- proj. linia kablowa oświetleniowa 0,4kV
- proj. szafka sterowania oświetleniem
- SO-101 — proj. oznaczenie słupa oświetleniowego
- proj. rura osłonowa 75
- 115 — oznaczenie numeracji działki ewidencyjnej

Starosta Koszaliński
Dokumentacja projektowa nr
GK.6630.595.2025
była przedmiotem narady koordynacyjnej przeprowadzonej za pomocą środków komunikacji elektronicznej
zakończonej w dniu: 29-12-2025


Z up. Starosty
Iga Smolińska
Geodeta
PRZEWODNICZĄCY NARADY KOORDYNACYJNEJ

Signed by / Podpisano przez:
Iga Smolińska
Powiat Koszaliński
Date / Data: 2025-12-29 10:33

Poświadczam za zgodność z oryginałem kopię mapy do celów projektowych

mgr inż. Grzegorz Pawłowski
ZAP/0164/POWE/06

INWESTOR	*GMINA Mielno, ul. Bolesława Chrobrego 10, 76-032 Mielno*			
JEDN. PROJ.	*F.U. ENERGY PROJECT Łukasz Pac, ul. Bosmańska 10A/46, 75-257 Koszalin*			
OBIEKT	*Przebudowa drogi w zakresie oświetlenia w m. Gąski, ul. Fatimska.*			
ADRES	*Działka nr 174/4, 184/1, 184/2, 175/1 obręb nr [0006] Gąski, identyfikator 320905_5.0006*			
TYTUŁ	*Projekt zagospodarowania terenu*			
	Imię i nazwisko/	*branża*	*nr uprawnień*	*podpis*
PROJEKTOWAŁ:	*mgr inż. Łukasz Pac*	*elektryczna*	*ZAP/0244/PWBE/15*	
Data:		*11. 2025r.*	*Skala 1:500*	*Nr rys. E-03*

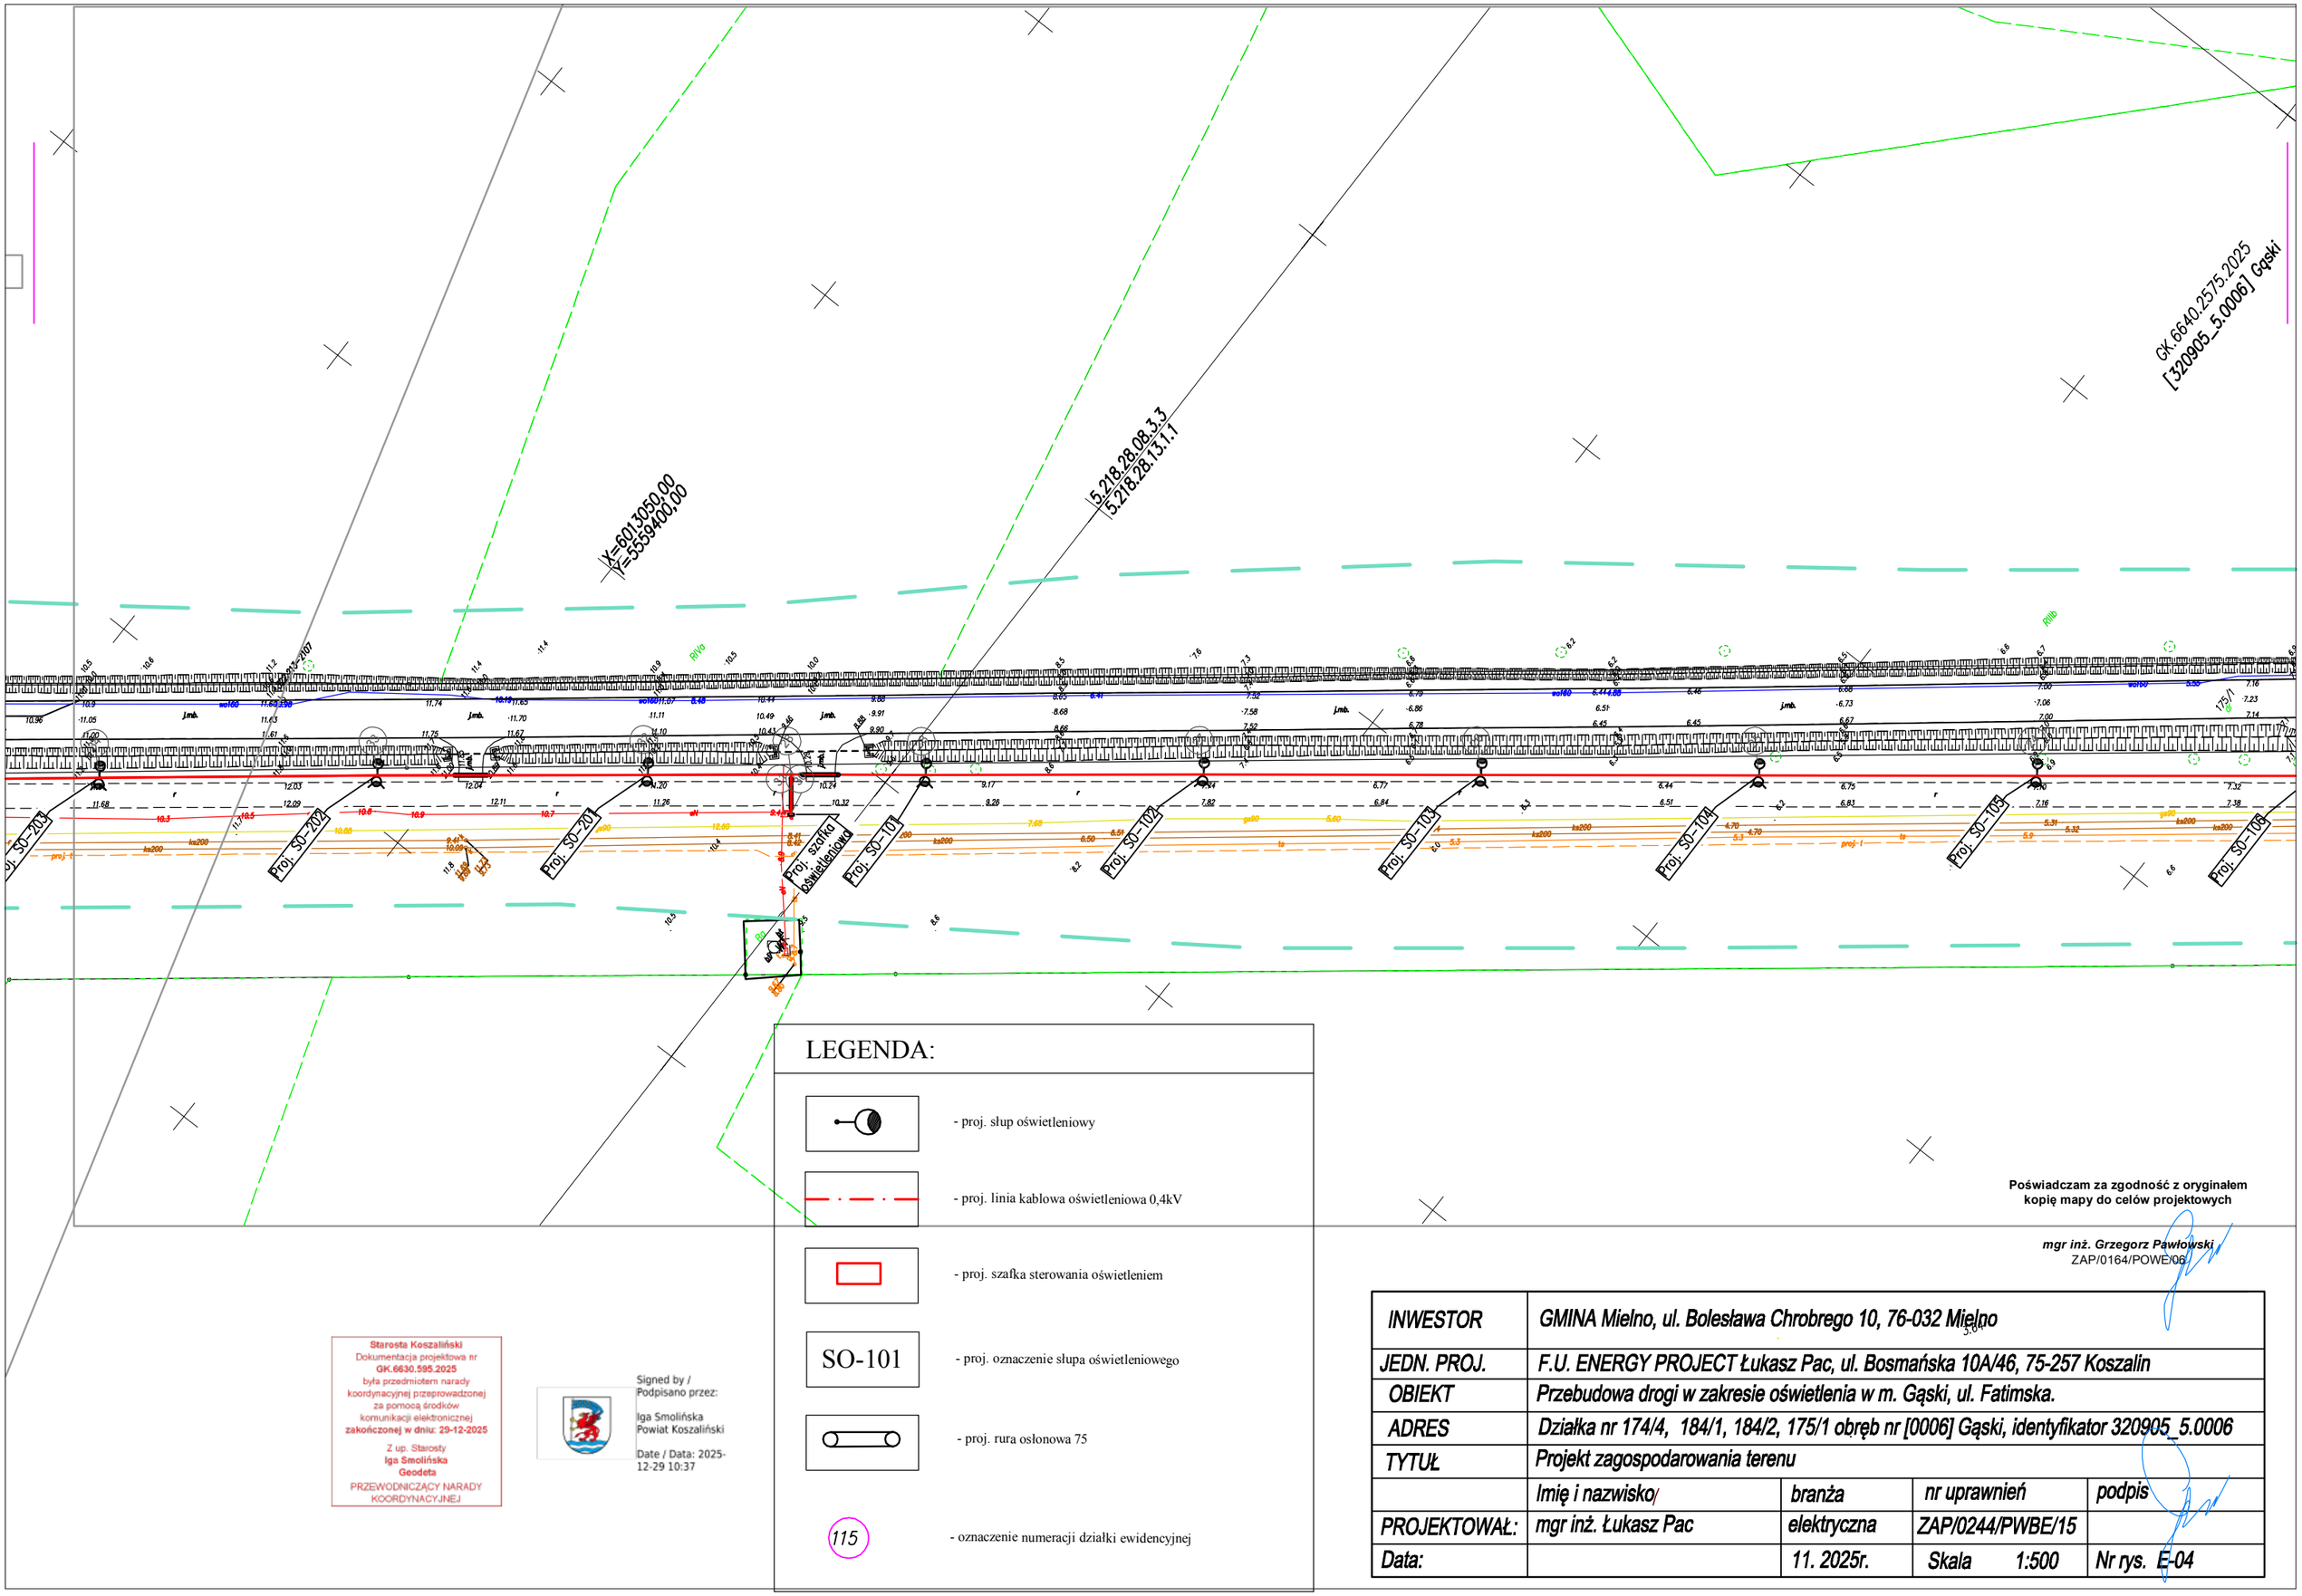

LEGENDA:

- proj. słup oświetleniowy
- proj. linia kablowa oświetleniowa 0,4kV
- proj. szafka sterowania oświetleniem
- SO-101 — proj. oznaczenie słupa oświetleniowego
- proj. rura osłonowa 75
- 115 — oznaczenie numeracji działki ewidencyjnej

Starosta Koszaliński
Dokumentacja projektowa nr
GK.6630.595.2025
była przedmiotem narady koordynacyjnej przeprowadzonej za pomocą środków komunikacji elektronicznej
zakończonej w dniu: 29-12-2025
Z up. Starosty
Iga Smolińska
Geodeta
PRZEWODNICZĄCY NARADY KOORDYNACYJNEJ

Signed by / Podpisano przez:
Iga Smolińska
Powiat Koszaliński
Date / Data: 2025-12-29 10:37

Poświadczam za zgodność z oryginałem kopię mapy do celów projektowych

mgr inż. Grzegorz Pawłowski
ZAP/0164/POWE/06

INWESTOR	*GMINA Mielno, ul. Bolesława Chrobrego 10, 76-032 Mielno*			
JEDN. PROJ.	*F.U. ENERGY PROJECT Łukasz Pac, ul. Bosmańska 10A/46, 75-257 Koszalin*			
OBIEKT	*Przebudowa drogi w zakresie oświetlenia w m. Gąski, ul. Fatimska.*			
ADRES	*Działka nr 174/4, 184/1, 184/2, 175/1 obręb nr [0006] Gąski, identyfikator 320905_5.0006*			
TYTUŁ	*Projekt zagospodarowania terenu*			
	Imię i nazwisko/	*branża*	*nr uprawnień*	*podpis*
PROJEKTOWAŁ:	*mgr inż. Łukasz Pac*	*elektryczna*	*ZAP/0244/PWBE/15*	
Data:		*11. 2025r.*	*Skala 1:500*	*Nr rys. E-04*

Proj. SO-206
Proj. SO-205/1
Proj. SO-205/2
Proj. SO-205/3
Proj. SO-205/4
Proj. SO-205/5
Proj. SO-205
Proj. SO-204
Proj. SO-203
Proj. SO-202
Fatimska
521828.2.5740
521828.1.4000
X=6013100,00
Y=5559250,00

LEGENDA:

- proj. słup oświetleniowy
- proj. linia kablowa oświetleniowa 0,4kV
- proj. szafka sterowania oświetleniem
SO-101 - proj. oznaczenie słupa oświetleniowego
- proj. rura osłonowa 75
115 - oznaczenie numeracji działki ewidencyjnej

Oświadczam, że niniejszy dokument został opracowany w wyniku prac geodezyjnych i kartograficznych, których rezultaty zawiera operat techniczny pozytywnie zweryfikowany. Jednocześnie informuję, że jestem świadomy odpowiedzialności karnej za złożenie fałszywego oświadczenia.

Id. zgłoszenia prac geodezyjnych	GK.6640.2575.2025
Organ służby geodezyjnej, który otrzymał zgłoszenie zgłoszenie	Starosta Koszalinski
Wykonawca prac geodezyjnych	GEOTRAS Zakład Usług Geodezyjnych ul. Plac Kilińskiego 2 75-900 KOSZALIN
Nr oraz data sporządzenia dokumentu zawierającego wynik pozytywnej weryfikacji	GK.6640.2575.2025_49066 z dnia 27.10.2025r.
Imię i nazwisko oraz nr upr.zawodowych kierownika parc	Roman Malinowski 6620; 1.3

MAPA DO CELÓW PROJEKTOWYCH

Oznaczenie kancelaryjne zgłoszenia pracy geodezyjnej		GK.6640.2575.2025
Miejscowość: Gąski, dz.: 34/6		GEOTRAS Zakład Usług Geodezyjnych ul. Plac Kilińskiego 2 75-900 KOSZALIN 790-671-177 e-mail: geotras@interia.pl
Jednostka ewidencyjna	identyfikator: [320905_5]	
	nazwa: Mielno-Obszar Wiejski	
Obręb ewidencyjny	identyfikator: [320905_5.006]	
	nazwa: Gąski	
Skala mapy		1:500
Nazwa układu współrzędnych	prostokątnych płaskich	"2000 "
	wysokości	PL-EVRF2007-NH
Oznaczenie granic obszaru, który byl przedmiotrem aktualizacji		
Służebności gruntowe, ujawnione w ksiegach wieczystych, mające wpływ na zagospodarowanie gruntów zlokalizowanych w granicach projektowanej inwestycji....nie ustalano		

Nie wyklucza się istnienia w terenie również uzbrojenia, o którym brak było inf. branżowych w bazie GESUT, i nie zostało ono odnalezione w czasie inwentaryzacji geodezyjnej.

20.10.2025r. Roman Malinowski, upr. 6620; 1.3	20.10.2025r. Roman Malinowski, upr. 6620; 1.3
Nazwa/imię i nazwisko wykonawcy oraz data i podpis osoby reprezentującej wykonawcę	Imię i nazwisko, nr uprawnień oraz data i podpis geodety uprawnionego który opracował mapę

Data opracowania mapy: 20.10.2025r.

Starosta Koszaliński
Dokumentacja projektowa nr
GK.6630.595.2025
była przedmiotem narady koordynacyjnej przeprowadzonej za pomocą środków komunikacji elektronicznej
zakończonej w dniu: 29-12-2025

Z up. Starosty
Iga Smolińska
Geodeta
PRZEWODNICZĄCY NARADY KOORDYNACYJNEJ


Signed by / Podpisano przez:
Iga Smolińska
Powiat Koszaliński
Date / Data: 2025-12-29 10:34

Poświadczam za zgodność z oryginałem kopię mapy do celów projektowych

mgr inż. Grzegorz Pawłowski
ZAP/0164/POWE/06

INWESTOR	*GMINA Mielno, ul. Bolesława Chrobrego 10, 76-032 Mielno*			
JEDN. PROJ.	*F.U. ENERGY PROJECT Łukasz Pac, ul. Bosmańska 10A/46, 75-257 Koszalin*			
OBIEKT	*Przebudowa drogi w zakresie oświetlenia w m. Gąski, ul. Fatimska.*			
ADRES	*Działka nr 174/4, 184/1, 184/2, 175/1 obręb nr [0006] Gąski, identyfikator 320905_5.0006*			
TYTUŁ	*Projekt zagospodarowania terenu*			
	Imię i nazwisko	*branża*	*nr uprawnień*	*podpis*
PROJEKTOWAŁ:	*mgr inż. Łukasz Pac*	*elektryczna*	*ZAP/0244/PWBE/15*	
Data:		*11. 2025r.*	*Skala 1:500*	*Nr rys. E-05*

Odcinek 3(5)

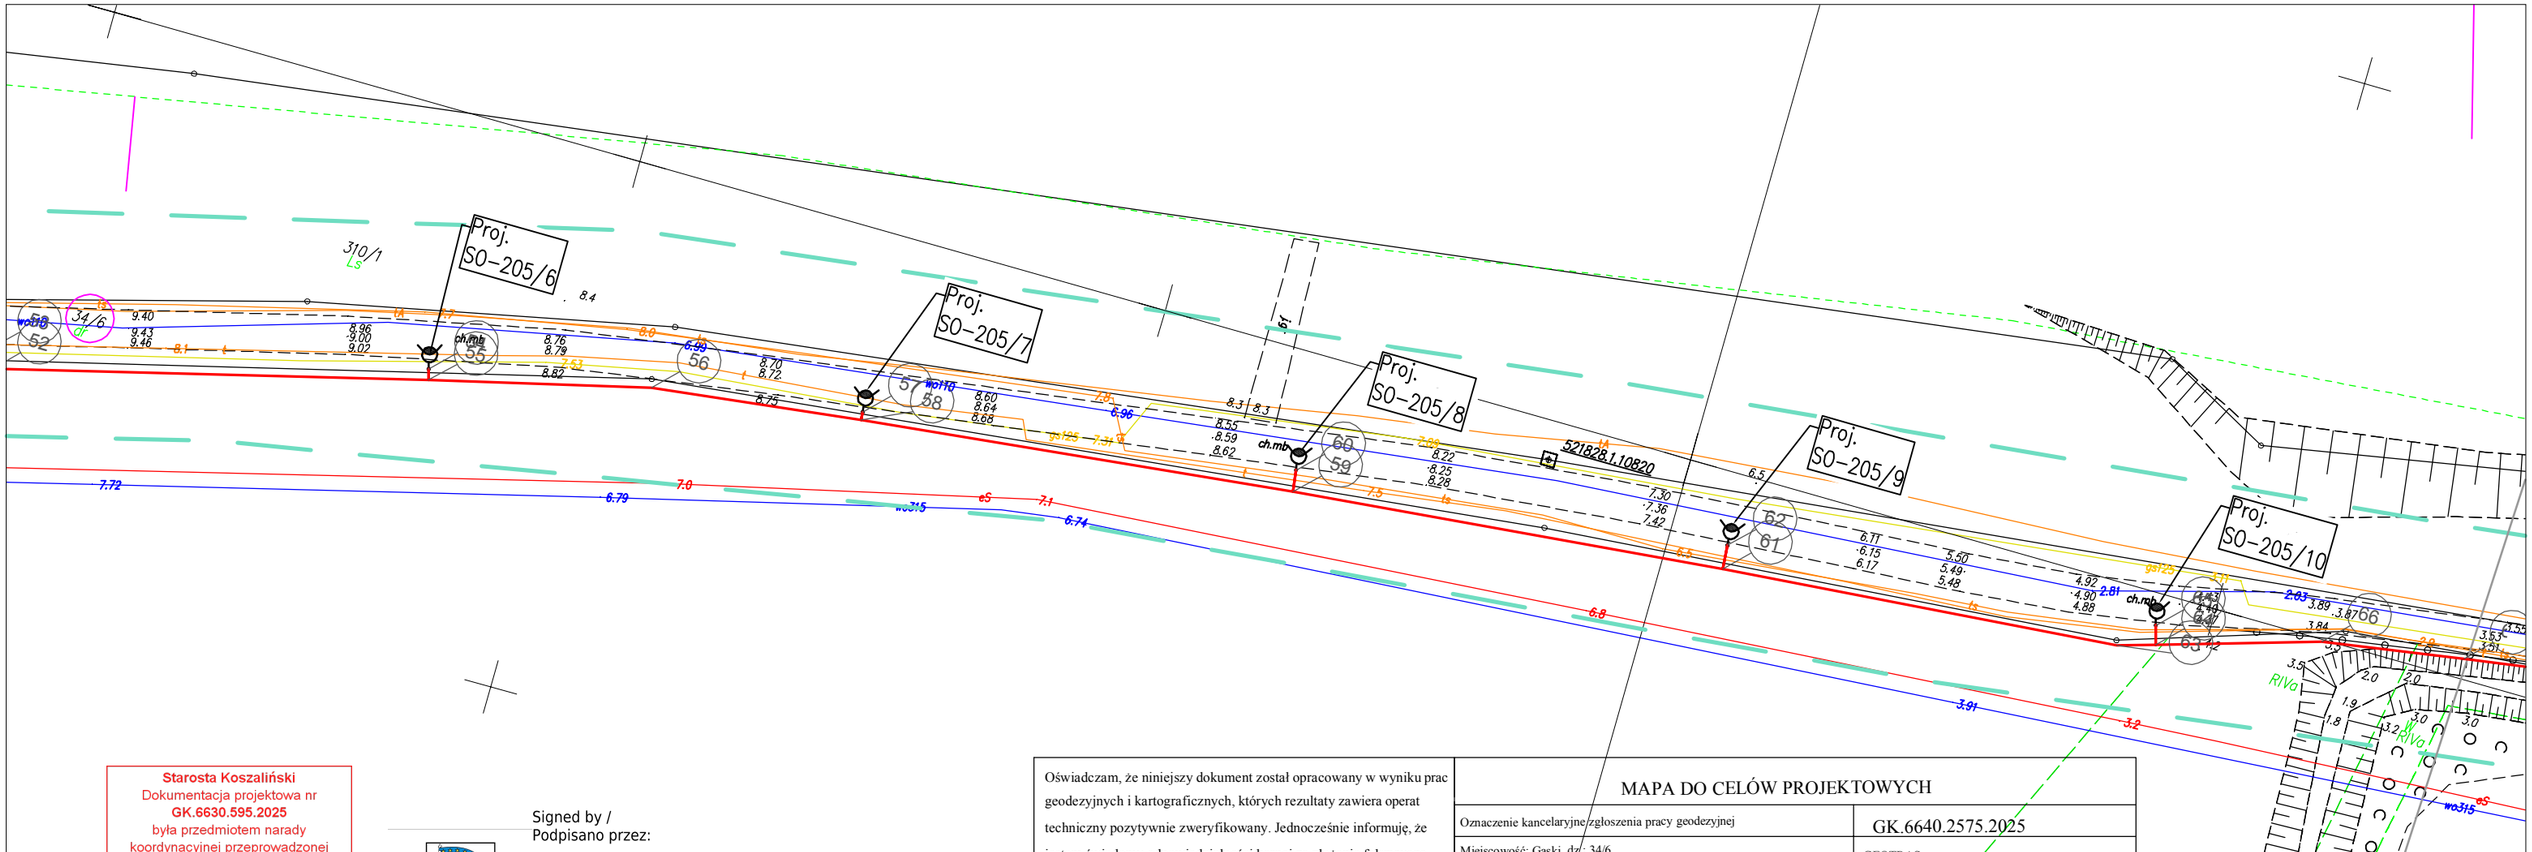

Starosta Koszaliński
Dokumentacja projektowa nr
GK.6630.595.2025
była przedmiotem narady
koordynacyjnej przeprowadzonej
za pomocą środków
komunikacji elektronicznej
zakończonej w dniu: 29-12-2025

Z up. Starosty
Iga Smolińska
Geodeta
PRZEWODNICZĄCY NARADY
KOORDYNACYJNEJ

Signed by /
Podpisano przez:

Iga Smolińska
Powiat Koszaliński

Date / Data: 2025-12-29 10:34

Oświadczam, że niniejszy dokument został opracowany w wyniku prac geodezyjnych i kartograficznych, których rezultaty zawiera operat techniczny pozytywnie zweryfikowany. Jednocześnie informuję, że jestem świadomy odpowiedzialności karnej za złożenie fałszywego oświadczenia.

Id. zgłoszenia prac geodezyjnych	GK.6640.2575.2025
Organ służby geodezyjnej, który otrzymał zgłoszenie zgłoszenie	Starosta Koszaliński
Wykonawca prac geodezyjnych	GEOTRAS Zakład Usług Geodezyjnych ul. Plac Kilińskiego 2 75-900 KOSZALIN
Nr oraz data sporządzenia dokumentu zawierającego wynik pozytywnej weryfikacji	GK.6640.2575.2025_49066 z dnia 27.10.2025r.
Imię i nazwisko oraz nr upr.zawodowych kierownika parc	Roman Malinowski 6620; 1.3

MAPA DO CELÓW PROJEKTOWYCH

Oznaczenie kancelaryjne zgłoszenia pracy geodezyjnej		GK.6640.2575.2025
Miejscowość: Gąski, dz.: 34/6		GEOTRAS Zakład Usług Geodezyjnych ul. Plac Kilińskiego 2 75-900 KOSZALIN 790-671-177 e-mail: geotras@interia.pl
Jednostka ewidencyjna	identyfikator: [320905_5]	
	nazwa: Mielno-Obszar Wiejski	
Obręb ewidencyjny	identyfikator: [320905_5.0006]	
	nazwa: Gąski	
Skala mapy		1:500
Nazwa układu współrzędnych	prostokątnych płaskich	"2000 "
	wysokości	PL-EVRF2007-NH
Oznaczenie granic obszaru, który był przedmiotrem aktualizacji		
Służebności gruntowe, ujawnione w księgach wieczystych, mające wpływ na zagospodarowanie gruntów zlokalizowanych w granicach projektowanej inwestycji....nie ustalano		

Nie wyklucza się istnienia w terenie również uzbrojenia, o którym brak było inf. branżowych w bazie GESUT, i nie zostało ono odnalezione w czasie inwentaryzacji geodezyjnej.

20.10.2025r. Roman Malinowski, upr. 6620; 1,3
Nazwa/imię i nazwisko wykonawcy oraz data i podpis osoby reprezentującej wykonawcę

20.10.2025r. Roman Malinowski, upr. 6620; 1,3
Imię i nazwisko, nr uprawnień oraz data i podpis geodety uprawnionego który opracował mapę

Data opracowania mapy: 20.10.2025r.

Poświadczam za zgodność z oryginałem kopię mapy do celów projektowych

mgr inż. Grzegorz Pawłowski
ZAP/0164/POWE/06

LEGENDA:

- proj. słup oświetleniowy
- proj. linia kablowa oświetleniowa 0,4kV
- proj. szafka sterowania oświetleniem
- SO-101 — proj. oznaczenie słupa oświetleniowego
- proj. rura osłonowa 75
- 115 — oznaczenie numeracji działki ewidencyjnej

INWESTOR	*GMINA Mielno, ul. Bolesława Chrobrego 10, 76-032 Mielno*			
JEDN. PROJ.	*F.U. ENERGY PROJECT Łukasz Pac, ul. Bosmańska 10A/46, 75-257 Koszalin*			
OBIEKT	*Przebudowa drogi w zakresie oświetlenia w m. Gąski, ul. Fatimska.*			
ADRES	*Działka nr 174/4, 184/1, 184/2, 175/1 obręb nr [0006] Gąski, identyfikator 320905_5.0006*			
TYTUŁ	*Projekt zagospodarowania terenu*			
	Imię i nazwisko/	*branża*	*nr uprawnień*	*podpis*
PROJEKTOWAŁ:	*mgr inż. Łukasz Pac*	*elektryczna*	*ZAP/0244/PWBE/15*	
Data:		*11. 2025r.*	*Skala 1:500*	*Nr rys. E-06*

Starosta Koszaliński
Dokumentacja projektowa nr
GK.6630.595.2025
była przedmiotem narady
koordynacyjnej przeprowadzonej
za pomocą środków
komunikacji elektronicznej
zakończonej w dniu: 29-12-2025

Z up. Starosty
Iga Smolińska
Geodeta
PRZEWODNICZĄCY NARADY
KOORDYNACYJNEJ

Signed by /
Podpisano przez:

Iga Smolińska
Powiat Koszaliński

Date / Data: 2025-12-29 10:35

Oświadczam, że niniejszy dokument został opracowany w wyniku prac geodezyjnych i kartograficznych, których rezultaty zawiera operat techniczny pozytywnie zweryfikowany. Jednocześnie informuję, że jestem świadomy odpowiedzialności karnej za złożenie fałszywego oświadczenia.

Id. zgłoszenia prac geodezyjnych	GK.6640.2575.2025
Organ służby geodezyjnej, który otrzymał zgłoszenie zgłoszenie	Starosta Koszaliński
Wykonawca prac geodezyjnych	GEOTRAS Zakład Usług Geodezyjnych ul. Plac Kilińskiego 2 75-900 KOSZALIN
Nr oraz data sporządzenia dokumentu zawierającego wynik pozytywnej weryfikacji	GK.6640.2575.2025_49066 z dnia 27.10.2025r.
Imię i nazwisko oraz nr upr.zawodowych kierownika parc	Roman Malinowski 6620; 1.3

MAPA DO CELÓW PROJEKTOWYCH

Oznaczenie kancelaryjne zgłoszenia pracy geodezyjnej		GK.6640.2575.2025
Miejscowość: Gąski, dz.: 34/6		GEOTRAS Zakład Usug Geodezyjnych ul. Plac Kilińskiego 2 75-900 KOSZALIN 790-671-177 e-mail: geotras@interia.pl
Jednostka ewidencyjna	identyfikator: [320905_5]	
	nazwa: Mielno-Obszar Wiejski	
Obręb ewidencyjny	identyfikator: [320905_5.006]	
	nazwa: Gąski	
Skala mapy		1:500
Nazwa układu współrzędnych	prostokątnych płaskich	"2000 "
	wysokości	PL-EVRF2007-NH
Oznaczenie granic obszaru, który był przedmiotrem aktualizacji		
Służebności gruntowe, ujawnione w ksiegach wieczystych, mające wpływ na zagospodarowanie gruntów zlokalizowanych w granicach projektowanej inwestycji....nie ustalano		

Nie wyklucza się istnienia w terenie również uzbrojenia, o którym brak było inf. branżowych w bazie GESUT, i nie zostało ono odnalezione w czasie inwentaryzacji geodezyjnej.

20.10.2025r. Roman Malinowski, upr. 6620; 1.3 Nazwa/imię i nazwisko wykonawcy oraz data i podpis osoby reprezentującej wykonawcę	20.10.2025r. Roman Malinowski, upr. 6620; 1.3 Imię i nazwisko, nr uprawnień oraz data i podpis geodety uprawnionego który opracował mapę
Data opracowania mapy: 20.10.2025r.	

LEGENDA:


- proj. słup oświetleniowy
- proj. linia kablowa oświetleniowa
- proj. szafka sterowania oświetleniem
- SO-101 - proj. oznaczenie słupa oświetleniowego
- proj. rura osłonowa 75
- 115 - oznaczenie numeracji działki ewidencyjnej

X=6013200,00
Y=5559750,00

Poświadczam za zgodność z oryginałem
kopię mapy do celów projektowych

mgr inż. Grzegorz Pawłowski
ZAP/0164/POWE/06

INWESTOR	*GMINA Mielno, ul. Bolesława Chrobrego 10, 76-032 Mielno*			
JEDN. PROJ.	*F.U. ENERGY PROJECT Łukasz Pac, ul. Bosmańska 10A/46, 75-257 Koszalin*			
OBIEKT	*Przebudowa drogi w zakresie oświetlenia w m. Gąski, ul. Fatimska.*			
ADRES	*Działka nr 174/4, 184/1, 184/2, 175/1 obręb nr [0006] Gąski, identyfikator 320905_5.0006*			
TYTUŁ	*Projekt zagospodarowania terenu*			
	Imię i nazwisko/	*branża*	*nr uprawnień*	*podpis*
PROJEKTOWAŁ:	*mgr inż. Łukasz Pac*	*elektryczna*	*ZAP/0244/PWBE/15*	
Data:		*11. 2025r.*	*Skala 1:500*	*Nr rys. E-07*

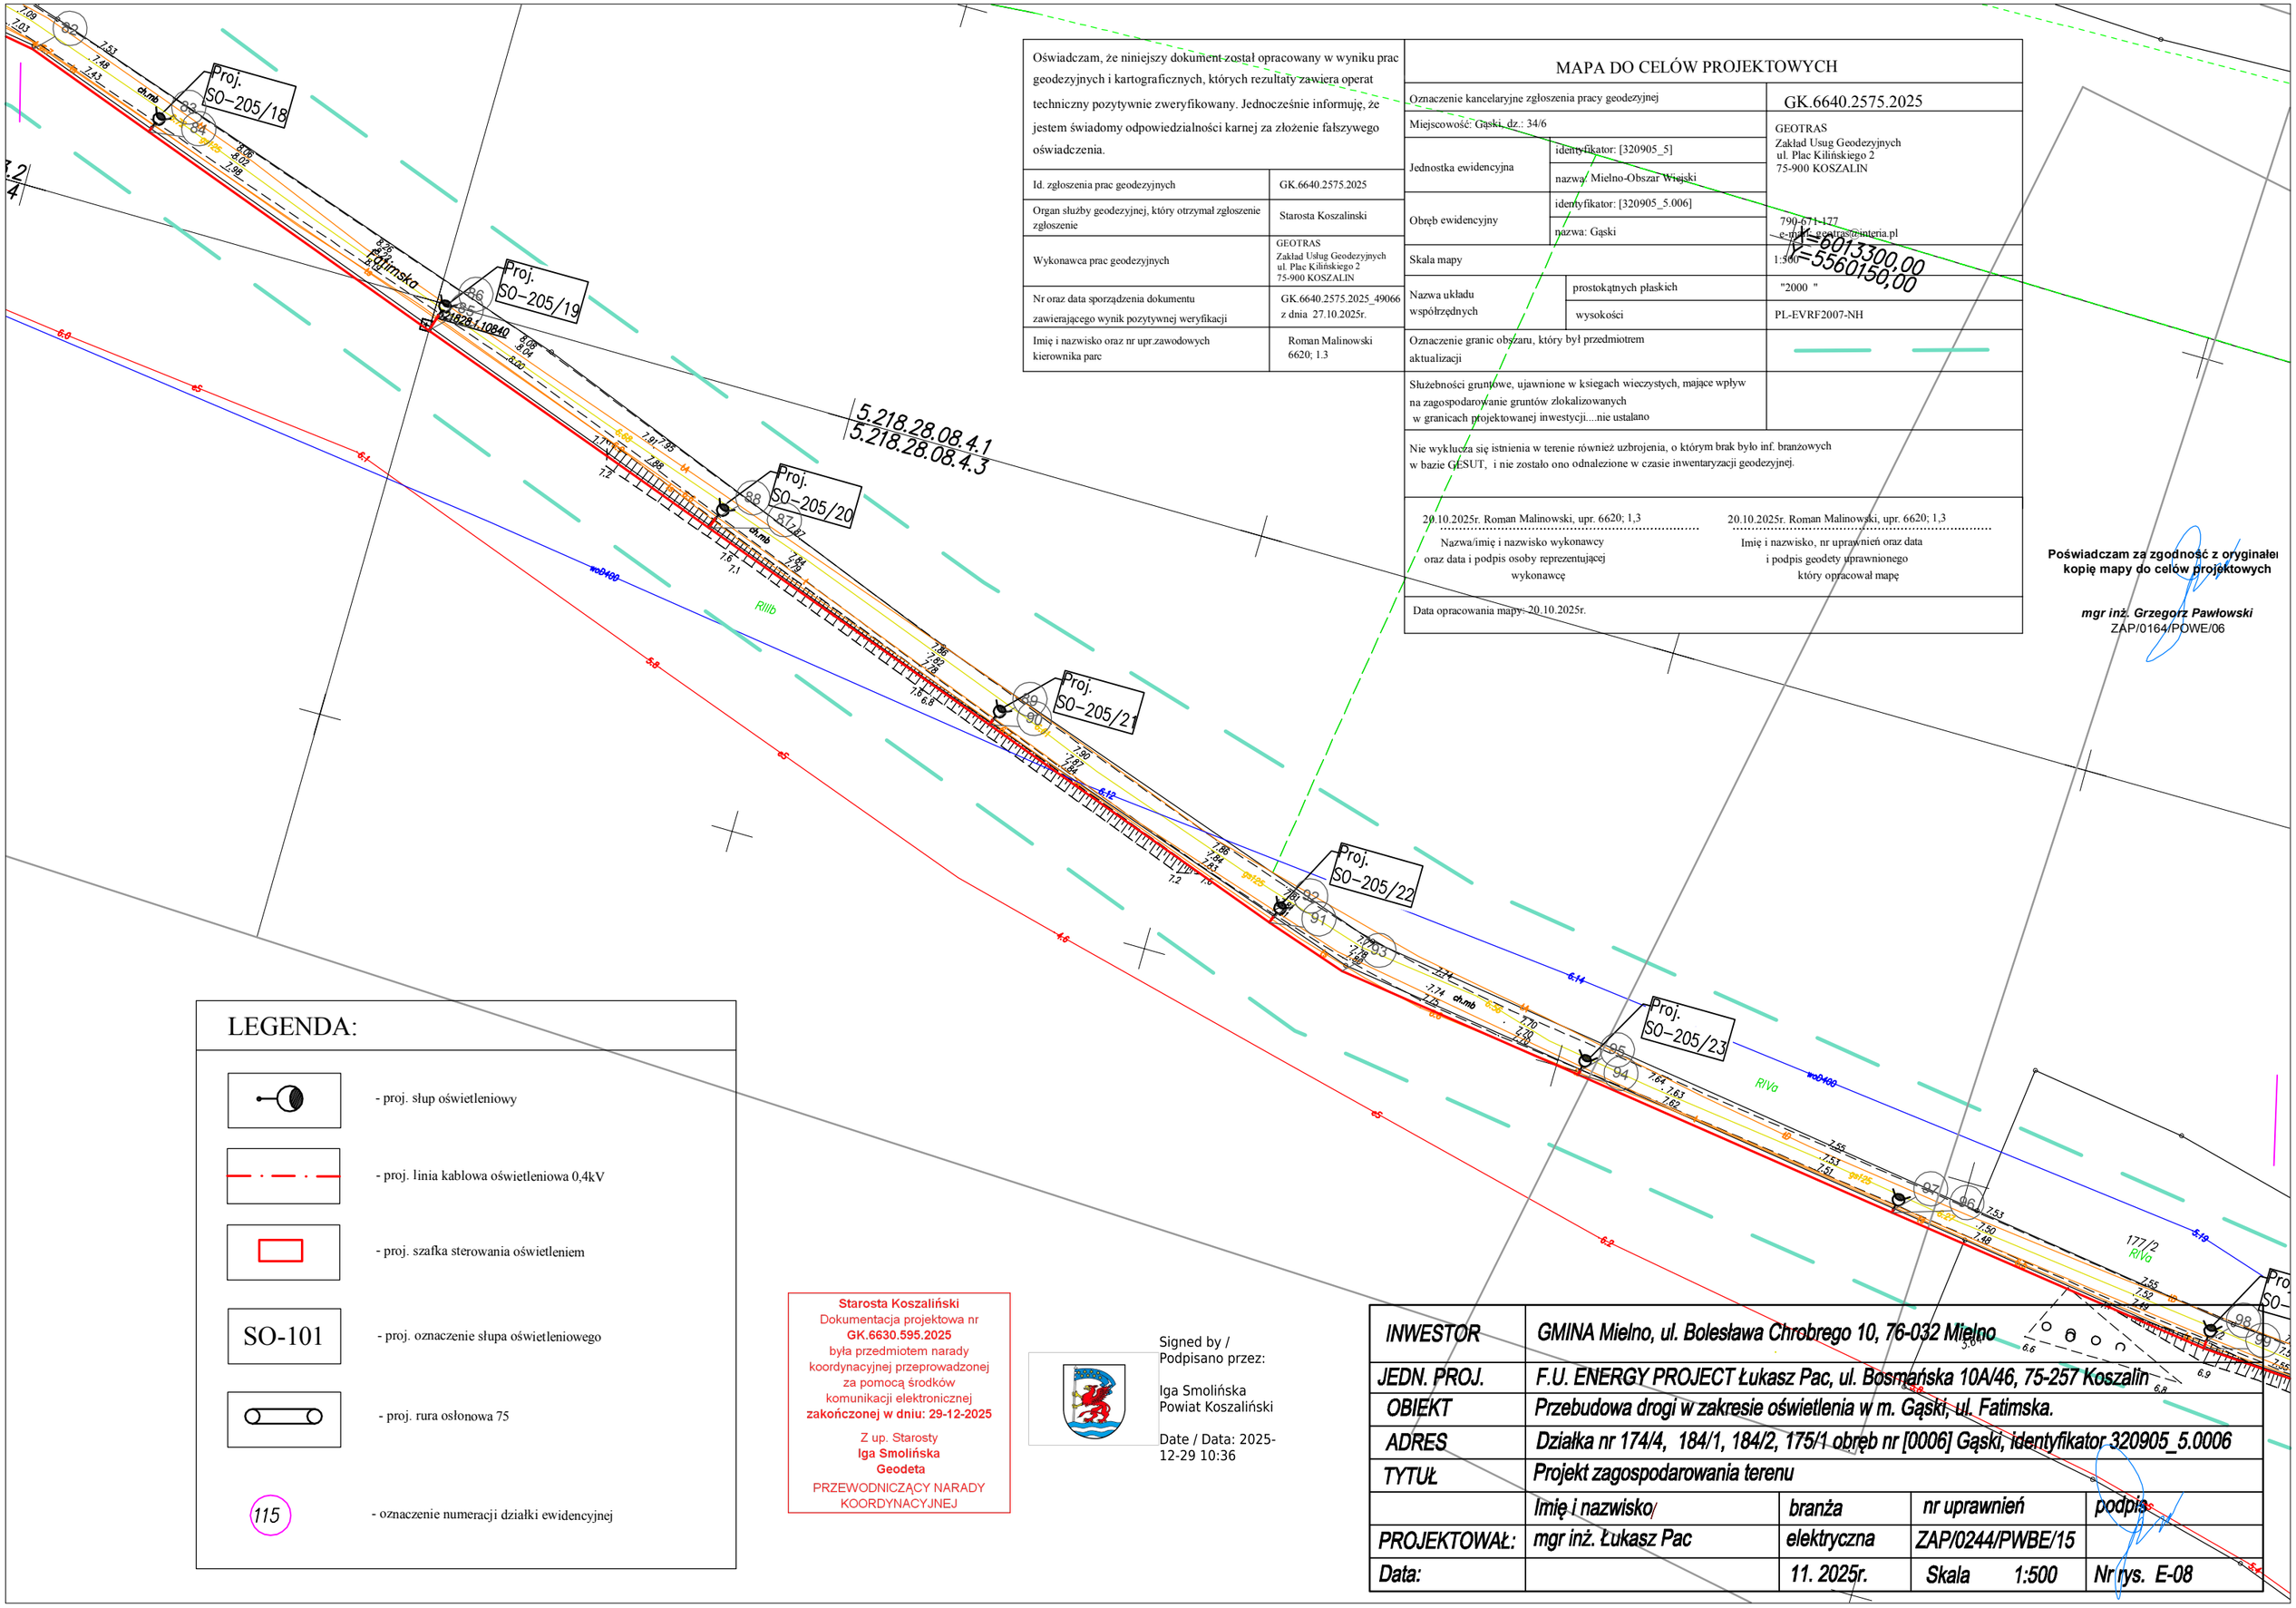

Oświadczam, że niniejszy dokument został opracowany w wyniku prac geodezyjnych i kartograficznych, których rezultaty zawiera operat techniczny pozytywnie zweryfikowany. Jednocześnie informuję, że jestem świadomy odpowiedzialności karnej za złożenie fałszywego oświadczenia.

Id. zgłoszenia prac geodezyjnych	GK.6640.2575.2025
Organ służby geodezyjnej, który otrzymał zgłoszenie zgłoszenie	Starosta Koszalinski
Wykonawca prac geodezyjnych	GEOTRAS Zakład Usług Geodezyjnych ul. Plac Kilińskiego 2 75-900 KOSZALIN
Nr oraz data sporządzenia dokumentu zawierającego wynik pozytywnej weryfikacji	GK.6640.2575.2025_49066 z dnia 27.10.2025r.
Imię i nazwisko oraz nr upr.zawodowych kierownika parc	Roman Malinowski 6620; 1.3

MAPA DO CELÓW PROJEKTOWYCH

Oznaczenie kancelaryjne zgłoszenia pracy geodezyjnej		GK.6640.2575.2025
Miejscowość: Gąski, dz.: 34/6		GEOTRAS Zakład Usług Geodezyjnych ul. Plac Kilińskiego 2 75-900 KOSZALIN
Jednostka ewidencyjna	identyfikator: [320905_5]	
	nazwa: Mielno-Obszar Wiejski	
Obręb ewidencyjny	identyfikator: [320905_5.0006]	
	nazwa: Gąski	790-671-127 e-mail: geotras@interia.pl
Skala mapy		1:500
Nazwa układu współrzędnych	prostokątnych płaskich	"2000 "
	wysokości	PL-EVRF2007-NH
Oznaczenie granic obszaru, który był przedmiotem aktualizacji		
Służebności gruntowe, ujawnione w ksiegach wieczystych, mające wpływ na zagospodarowanie gruntów zlokalizowanych w granicach projektowanej inwestycji....nie ustalano		

X=6013300,00
Y=5560150,00

Nie wykluczа się istnienia w terenie również uzbrojenia, o którym brak było inf. branżowych w bazie GESUT, i nie zostało ono odnalezione w czasie inwentaryzacji geodezyjnej.

20.10.2025r. Roman Malinowski, upr. 6620; 1.3 Nazwa/imię i nazwisko wykonawcy oraz data i podpis osoby reprezentującej wykonawcę	20.10.2025r. Roman Malinowski, upr. 6620; 1.3 Imię i nazwisko, nr uprawnień oraz data i podpis geodety uprawnionego który opracował mapę

Data opracowania mapy: 20.10.2025r.

Poświadczam za zgodność z oryginałe
kopię mapy do celów projektowych

mgr inż. Grzegorz Pawłowski
ZAP/0164/POWE/06

LEGENDA:

- proj. słup oświetleniowy
- proj. linia kablowa oświetleniowa 0,4kV
- proj. szafka sterowania oświetleniem
- SO-101 — proj. oznaczenie słupa oświetleniowego
- proj. rura osłonowa 75
- 115 — oznaczenie numeracji działki ewidencyjnej

Starosta Koszaliński
Dokumentacja projektowa nr
GK.6630.595.2025
była przedmiotem narady koordynacyjnej przeprowadzonej za pomocą środków komunikacji elektronicznej
zakończonej w dniu: 29-12-2025

Z up. Starosty
Iga Smolińska
Geodeta
PRZEWODNICZĄCY NARADY KOORDYNACYJNEJ

Signed by / Podpisano przez:
Iga Smolińska
Powiat Koszaliński
Date / Data: 2025-12-29 10:36

INWESTOR	*GMINA Mielno, ul. Bolesława Chrobrego 10, 76-032 Mielno*			
JEDN. PROJ.	*F.U. ENERGY PROJECT Łukasz Pac, ul. Bosmańska 10A/46, 75-257 Koszalin*			
OBIEKT	*Przebudowa drogi w zakresie oświetlenia w m. Gąski, ul. Fatimska.*			
ADRES	*Działka nr 174/4, 184/1, 184/2, 175/1 obręb nr [0006] Gąski, identyfikator 320905_5.0006*			
TYTUŁ	*Projekt zagospodarowania terenu*			
	Imię i nazwisko	*branża*	*nr uprawnień*	*podpis*
PROJEKTOWAŁ:	*mgr inż. Łukasz Pac*	*elektryczna*	*ZAP/0244/PWBE/15*	
Data:		*11. 2025r.*	*Skala 1:500*	*Nr rys. E-08*

Starosta Koszaliński
Dokumentacja projektowa nr
GK.6630.595.2025
była przedmiotem narady
koordynacyjnej przeprowadzonej
za pomocą środków
komunikacji elektronicznej
zakończonej w dniu: 29-12-2025

Z up. Starosty
Iga Smolińska
Geodeta
PRZEWODNICZĄCY NARADY
KOORDYNACYJNEJ

Signed by /
Podpisano przez:

Iga Smolińska
Powiat Koszaliński

Date / Data: 2025-12-29 10:37

Oświadczam, że niniejszy dokument został opracowany w wyniku prac geodezyjnych i kartograficznych, których rezultaty zawiera operat techniczny pozytywnie zweryfikowany. Jednocześnie informuję, że jestem świadomy odpowiedzialności karnej za złożenie fałszywego oświadczenia.

Id. zgłoszenia prac geodezyjnych	GK.6640.2575.2025
Organ służby geodezyjnej, który otrzymał zgłoszenie zgłoszenie	Starosta Koszalinski
Wykonawca prac geodezyjnych	GEOTRAS Zakład Usług Geodezyjnych ul. Plac Kilińskiego 2 75-900 KOSZALIN
Nr oraz data sporządzenia dokumentu zawierającego wynik pozytywnej weryfikacji	GK.6640.2575.2025_49066 z dnia 27.10.2025r.
Imię i nazwisko oraz nr upr.zawodowych kierownika parc	Roman Malinowski 6620; 1.3

MAPA DO CELÓW PROJEKTOWYCH

Oznaczenie kancelaryjne zgłoszenia pracy geodezyjnej			GK.6640.2575.2025
Miejscowość: Gąski, dz.: 34/6			
Jednostka ewidencyjna	identyfikator: [320905_5]		GEOTRAS Zakład Usług Geodezyjnych ul. Plac Kilińskiego 2 75-900 KOSZALIN
	nazwa: Mielno-Obszar Wiejski		
Obręb ewidencyjny	identyfikator: [320905_5.0006]		
	nazwa: Gąski		790-671-177 e-mail: geotras@interia.pl
Skala mapy			1:500
Nazwa układu współrzędnych	prostokątnych płaskich		"2000 "
	wysokości		PL-EVRF2007-NH
Oznaczenie granic obszaru, który był przedmiotem aktualizacji			
Służebności gruntowe, ujawnione w ksiegach wieczystych mające wpływ na zagospodarowanie gruntów zlokalizowanych w granicach projektowanej inwestycji....nie ustalano			

Nie wyklucza się istnienia w terenie również uzbrojenia, o którym brak było inf. branżowych w bazie GESUT, i nie zostało ono odnalezione w czasie inwentaryzacji geodezyjnej.

20.10.2025r. Roman Malinowski, upr. 6620; 1,3
Nazwa/imię i nazwisko wykonawcy oraz data i podpis osoby reprezentującej wykonawcę

20.10.2025r. Roman Malinowski, upr. 6620; 1,3
Imię i nazwisko, nr uprawnień oraz data i podpis geodety uprawnionego który opracował mapę

Data opracowania mapy: 20.10.2025r.

Poświadczam za zgodność z oryginałe kopię mapy do celów projektowych

mgr inż. Grzegorz Pawłowski
ZAP/0164/POWE/06

Odcinek 5(5)

5.218.28.08.4.2
5.218.28.08.4.4
5.218.28.08.4.3

LEGENDA:

- proj. słup oświetleniowy
- proj. linia kablowa oświetleniowa 0,4kV
- proj. szafka sterowania oświetleniem
- SO-101 - proj. oznaczenie słupa oświetleniowego
- proj. rura osłonowa 75
- 115 - oznaczenie numeracji działki ewidencyjnej

INWESTOR	*GMINA Mielno, ul. Bolesława Chrobrego 10, 76-032 Mielno*			
JEDN. PROJ.	*F.U. ENERGY PROJECT Łukasz Pac, ul. Bosmańska 10A/46, 75-257 Koszalin*			
OBIEKT	*Przebudowa drogi w zakresie oświetlenia w m. Gąski, ul. Fatimska.*			
ADRES	*Działka nr 174/4, 184/1, 184/2, 175/1 obręb nr [0006] Gąski, identyfikator 320905_5.0006*			
TYTUŁ	*Projekt zagospodarowania terenu*			
	Imię i nazwisko	*branża*	*nr uprawnień*	*podpis*
PROJEKTOWAŁ:	*mgr inż. Łukasz Pac*	*elektryczna*	*ZAP/0244/PWBE/15*	
Data:		*11. 2025r.*	*Skala 1:500*	*Nr rys. E-09*

Współrzędne

linii kablowych 0,4kV w zakresie oświetlenia w m. Gąski, ul. Fatimska

Nr wsp.	X	Y
1	6012337.49	5559931.88
2	6012343.96	5559919.87
3	6012350.25	5559911.71
4	6012353.57	5559915.33
5	6012369.22	5559901.49
6	6012374.88	5559896.82
7	6012373.90	5559895.54
8	6012399.81	5559875.41
9	6012430.98	5559850.60
10	6012453.12	5559832.87
11	6012462.29	5559825.58
12	6012493.55	5559800.68
13	6012524.84	5559775.77
14	6012556.13	5559750.85
15	6012587.47	5559726.01
16	6012618.77	5559701.09
17	6012650.05	5559676.16
18	6012681.18	5559651.20
19	6012711.23	5559627.29
20	6012744.00	5559601.38
21	6012775.44	5559576.78
22	6012806.72	5559552.00
23	6012838.38	5559527.38
24	6012869.91	5559502.79
25	6012901.46	5559478.22
26	6012933.11	5559453.60
27	6012964.59	5559429.11
28	6013011.31	5559392.49
28	6012996.01	5559404.36
30	6013007.95	5559388.16
31	6013008.72	5559387.57
32	6013027.69	5559379.96
33	6013058.31	5559355.82
34	6013089.67	5559330.92
35	6013120.99	5559306.05
36	6013140.32	5559290.25
37	6013146.88	5559281.93
38	6013148.90	5559279.65
39	6013152.25	5559276.18
40	6013140.94	5559241.53
41	6013159.47	5559292.56
42	6013165.70	5559287.58
43	6013169.05	5559295.22
44	6013170.28	5559294.70
45	6013183.20	5559332.60
46	6013188.65	5559347.29
47	6013183.95	5559332.31
48	6013195.64	5559370.67
49	6013196.24	5559370.44
50	6013205.69	5559409.42
51	6013206.83	5559409.01
52	6013215.52	5559448.08
53	6013217.38	5559447.58
54	6013226.44	5559486.59
55	6013225.45	5559486.84
56	6013230.36	5559506.67
57	6013233.51	5559525.87
58	6013232.75	5559525.95
59	6013237.25	5559565.78
60	6013239.21	5559565.51

Nr wsp.	X	Y
61	6013241.19	5559605.58
62	6013243.40	5559605.40
63	6013244.32	5559642.21
64	6013245.36	5559645.62
65	6013247.06	5559645.12
66	6013249.79	5559660.15
67	6013251.83	5559673.13
68	6013253.57	5559684.75
69	6013260.10	5559758.50
70	6013261.25	5559764.51
71	6013259.87	5559764.47
72	6013258.10	5559792.78
73	6013261.52	5559805.07
74	6013263.27	5559804.58
75	6013269.00	5559835.30
76	6013269.99	5559844.03
77	6013273.20	5559883.87
78	6013274.88	5559883.74
79	6013273.94	5559892.36
80	6013269.12	5559923.50
81	6013270.93	5559923.78
82	6013265.46	5559946.55
83	6013260.40	5559962.39
84	6013259.91	5559962.19
85	6013246.56	5560000.00
86	6013248.56	5560000.59
87	6013233.32	5560037.72
88	6013234.57	5560038.17
89	6013220.79	5560075.68
90	6013220.20	5560075.48
91	6013206.92	5560113.19
92	6013207.67	5560113.48
93	6013203.75	5560122.88
94	6013199.65	5560152.72
95	6013200.18	5560152.80
96	6013194.22	5560192.35
97	6013194.57	5560192.41
98	6013189.80	5560231.71
99	6013188.90	5560231.68
100	6013187.02	5560271.59
101	6013186.59	5560271.56
102	6013185.41	5560291.51
103	6013183.90	5560311.58
104	6013183.47	5560311.52
105	6013178.81	5560351.26
106	6013178.46	5560351.23
107	6013173.59	5560391.02
108	6013174.32	5560391.11
109	6013169.27	5560430.84
110	6013168.40	5560430.76
111	6013164.01	5560464.99
112	6013163.14	5560468.05
113	6013163.17	5560470.68
114	6013163.82	5560507.25
115	6013165.95	5560507.30
116	6013166.48	5560510.19
117	6013258.52	5559724.65
118	6013257.02	5559724.83
119	6013165.07	5560470.66

Grzegorz Pawłowski
mgr inż. elektroenergetyk
upr. do projektowania bez ograniczeń
Nr upr. ZAP/0164/PWOE/06

Energa operator

SID0000000003189502

Numer P/25/080236	Miejscowość Koszalin	Data 08-10-2025

WARUNKI PRZYŁĄCZENIA

DO SIECI ELEKTROENERGETYCZNEJ ENERGA-OPERATOR SA

Oddział w Koszalinie

1. Przyłączany obiekt:

   Nazwa: oświetlenie drogowe

   Adres (Nr działki): Gąski, ul. -
   gm. Mielno , działka numer 174/4

2. Grupa przyłączeniowa: grupa V

3. Moc przyłączeniowa: 4 kW

4. Miejsce przyłączenia:

   GPZ - GPZ Koszalin Strefa [3080]
   Linia 15 kV GPZ Strefa [363]
   Stacja SN/nn Gąski Wschód II [31533]
   Obwód nn [ ]
   Obiekt Stacja SN/nN [SN] Gąski Wschód II [31533]

5. Miejsce dostarczania energii elektrycznej:

   zaciski prądowe na wyjściu przewodów od zabezpieczeń głównych w złączu, w kierunku instalacji przyłączanej;

6. Rodzaj przyłącza: kablowe

7. Zakres prac niezbędnych do realizacji przyłączenia oraz wymagania w zakresie wyposażenia niezbędnego do współpracy z siecią:

7.1. Zakres inwestycji realizowanych przez ENERGA-OPERATOR SA

7.1.1. Urządzenia WN i SN:

-

7.1.2. Stacja transformatorowa:

-

7.1.3. Urządzenia nn:

Przystosowanie istniejącej sieci elektroenergetycznej

7.1.4. Wyposażenie urządzeń, instalacji lub sieci, niezbędne do współpracy z siecią, do której instalacje lub sieci są przyłączane:

-

7.1.5. Zabezpieczenie sieci przed zakłóceniami elektrycznymi powodowanymi przez urządzenia, instalacje lub sieci wnioskodawcy:

-

7.1.6. Dostosowanie przyłączanych urządzeń, instalacji lub sieci do systemów sterowania dyspozytorskiego:

-

7.1.7. Demontaże:

-

7.2. Zakres inwestycji realizowanych przez Podmiot Przyłączany:

Za pisemną zgodą właściciela terenu przy istniejącym złączu Z5301537 znajdującym się na działce nr 174/4 zainstalować szafkę pomiarową zgodną ze standardami Energa-Operator S.A. wyposażoną w wkładkę patentową MASTERKEY lub kłódkę kabłąkową, w tablice pomiarową trójfazową oraz zabezpieczenie przedlicznikowe w obudowie przystosowanej do plombowania. Szafkę zasilić z wolnego pola istniejącego złącza. Z szafki obiekt zasilić zalicznikowo.
Całość prac Wnioskodawca wykona własnym kosztem i staraniem a wybudowane urządzenia pozostaną na majątku Wnioskodawcy. Wykonanie prac należy potwierdzić złożeniem oświadczenia o gotowości instalacji przyłączanej wraz z kopią uprawnień elektryka składającego oświadczenie w Rejonie Dystrybucji w Koszalinie.
Przyłączenie szafki do sieci Energa-Operator można wykonać w dwóch wariantach:

Energa
operator

Rodzaj urządzenia/instalacji/sieci	Napięcie znam. [kV]	Moc znam. [kW]	Prąd rozruchu [A]

12. Inne ustalenia:

12.1. Dotyczy projektu budowlanego:

-

12.2. Dotyczy współpracy ruchowej:

-

12.3. Dotyczy umowy o przyłączenie:

-

12.4. Inne wymagania:

-

13. Użytkowane urządzenia elektryczne powinny spełniać wymagania określone w obowiązujących przepisach dotyczących kompatybilności elektromagnetycznej.

14. Przy realizacji niniejszych warunków przyłączenia należy uwzględnić wymagania określone w Instrukcji Ruchu i Eksploatacji Sieci Dystrybucyjnej obowiązującej na terenie działania ENERGA-OPERATOR SA.

15. Standardy jakościowe energii elektrycznej określa Rozporządzenie Ministra Gospodarki z dnia 4 maja 2007 roku (Dz.U. Nr 93 poz. 623 z 2007 r.).

ENERGA-OPERATOR SA nie zapewnia bezprzerwowej dostawy energii do sieci elektroenergetycznej dla ww. obiektu. Należy liczyć się z możliwością przerw w dostawie energii elektrycznej. Bezprzerwową dostawę energii elektrycznej można zapewnić jedynie poprzez zainstalowanie własnego źródła energii (np. agregatu prądotwórczego, urządzenia UPS, itp.) po uprzednim uzgodnieniu warunków jego instalacji z ENERGA-OPERATOR SA Oddział w Koszalinie

16. Zawarcie umowy o przyłączenie stanowi podstawę do rozpoczęcia realizacji prac projektowych i budowlano-montażowych, na zasadach określonych w tej umowie. Projekt umowy o przyłączenie stanowi załącznik do niniejszych warunków.

17. Warunki przyłączenia są ważne 2 lata od dnia ich doręczenia.
Po zawarciu umowy o przyłączenie warunki przyłączenia ważne są w okresie obowiązywania umowy o przyłączenie.

18. Działając na podstawie art. 7 ust. 14 ustawy z dnia 10 kwietnia 1997 roku - Prawo energetyczne (Dz. U. nr 54 poz. 348 z późn. zm.) w związku z art. 34 ust. 3 pkt 3 ustawy z dnia 7 lipca 1994 roku (Dz. U. nr 89 poz. 414 z późn. zm.) ENERGA-OPERATOR SA oświadcza, że zapewni dostawę energii dla obiektu przyłączanego:

- po przyłączeniu obiektu do sieci elektroenergetycznej na podstawie niniejszych warunków przyłączenia oraz w oparciu o umowę o przyłączenie, jaka zostanie zawarta pomiędzy Podmiotem Przyłączanym a ENERGA – OPERATOR SA,

- po zawarciu umowy o świadczenie usług dystrybucji lub umowy kompleksowej.

Niniejsze oświadczenie jest oświadczeniem w rozumieniu art. 34 ust. 3, pkt. 3 ustawy - Prawo budowlane.

Inżynier
Działu Przyłączeń w Koszalinie
Bajdan Tomasz

OPRACOWAŁ
tel. +48 94 348 37 45

ZATWIERDZIŁ

Otrzymują:
1. Wnioskodawca
2. ENERGA-OPERATOR SA Oddział w Koszalinie Rejon Dystrybucji w Koszalinie
ul. Morska 10, 75-950 Koszalin

Polska Spółka Gazownictwa sp. z o.o.
Oddział Zakład Gazowniczy w Koszalinie
ul. Połczyńska 55/57, 75-808 Koszalin
tel. 22 444 33 33

Dział Zarządzania Majątkiem Sieciowym
Sekcja Ewidencji Majątku i Uzgodnień
tel. 94 348 41 67, zms.koszalin@psgaz.pl

Koszalin, 17.11.2025r

Gmina Mielno
ul. Bolesława Chrobrego 10
76-032 Mielno

Nasz znak: PSGKO.ZMSM.774.5000.102110.25
Dot. :uzgodnienie skrzyżowania projektowanej sieci kablowej oświetleniowej z istniejącym gazociągiem wysokiego ciśnienia stal dn150 w m. Gąski ul. Fatimska dz. nr 174/4

Szanowni Państwo,

PSG sp. z o.o. Oddział Zakład Gazowniczy w Koszalinie uzgadnia opracowanie techniczne projektowanej sieci kablowej oświetleniowej z istniejącym gazociągiem stalowym wysokiego ciśnienia dn150 z uwagami:

1. Przed przystąpieniem do jakichkolwiek prac należy dokładnie określić rzeczywisty przebieg gazociągu w terenie na podstawie istniejących – zabudowanych nad osią gazociągu – słupków znacznikowych zgodnie ze Standardem Technicznym ST-IGG-1003:2015 oraz poprzez ręczne wykonanie przekopów poprzecznych do osi gazociągu lub wyznaczenie tego lokalizatorem przez uprawnionego geodetę.
   Należy wyznaczyć również strefy ochronne kontrolowane (zwane dalej strefami kontrolowanymi) o szerokości minimum 5 m na stronę od osi gazociągu, w których nie wolno prowadzić jakichkolwiek prac bez zezwolenia i nadzoru przedstawiciela PSG sp. z o.o. Oddział Zakład Gazowniczy w Koszalinie poza pracami mającymi charakter rolniczy.
   Gazociągi w/c powinny znajdować się nad kablami wchodzącymi w kolizję.
2. Prace w obrębie strefy kontrolowanej należy wykonywać ręcznie, a praca sprzętu mechanicznego zezwolona jest przy zachowaniu min. 5 m licząc od najdalej wysuniętej części sprzętu od osi gazociągu. Prace w strefie kontrolowanej może wykonywać tylko przedsiębiorstwo specjalistyczne. W miejscu skrzyżowania nad gazociągiem w/c w odległości 0,4 m należy ułożyć taśmę ostrzegawczą w kolorze żółtym. Zaleca się, aby głębokość ułożenia taśmy ostrzegawczej względem poziomu terenu wynosiła:
   - co najmniej 0,3 m na terenie zabudowanym,
   - co najmniej 0,7 m poza terenem zabudowanym.

   Znakowanie trasy projektowanej inwestycji powinno być zgodne z obowiązującymi normami i przepisami dla danego rodzaju uzbrojenia.
3. Na podstawie warunków dokonywanych pomiarów wg pkt. 1 należy tak usytuować projektowane przewody, aby minimalna odległość pionowa wynosiła 0,5 m (mierząc od skrajni istniejącego gazociągu w/c do skrajni rury ochronnej). Prace ziemne w rejonie skrzyżowania wykonywać metodą wykopu otwartego.

4. Na projektowanych sieciach w miejscu kolizji należy zaprojektować i wykonać rurę ochronną, której końce w rzucie poziomym powinny oddalone być o minimum 6 metrów od rzutu poziomego gazociągu wysokiego ciśnienia.

Uwaga:

Przewidzieć dodatkowe rury ochronne w przypadku wystąpienia dodatkowych skrzyżowań

5. Kąt skrzyżowania projektowanej sieci z istniejącym gazociągiem powinien być nie mniejszy niż 15°.
6. Wykonawca zobowiązany jest do wykonania pomiaru rezystancji izolacji gazociągu w miejscu jego odkrycia na początku i po zakończeniu prac związanych z budową linii kablowej w miejscu skrzyżowań.
7. O terminie przystąpienia do prac w zakresie objętym uzgodnieniem należy powiadomić PSG sp. z o.o. Oddział Zakład Gazowniczy w Koszalinie ,
   ul. Połczyńska 55/57,75-808 Koszalin co najmniej dwutygodniowym wyprzedzeniem celem zabezpieczenia nadzoru.
   Po dokonaniu wizji lokalnej zastrzegamy sobie prawo wniesienia dodatkowych warunków (poprawek) do niniejszego uzgodnienia.
8. Przed przystąpieniem do prac należy przesłać zlecenie do PSG sp. z o.o. Oddział Zakład Gazowniczy w Koszalinie, ul. Połczyńska 55/57, 75-808 Koszalin na płatny nadzór z podaniem:
   - numeru uzgodnienia,
   - telefonu, nazwiska osoby odpowiedzialnej za wykonywane prac z ramienia wykonawcy,
   - terminu rozpoczęcia prac.
9. Wykonawca zobowiązany jest po wykonaniu robót dostarczyć inwentaryzację powykonawczą kolizji, która powinna zawierać:
   a) mapę papierową z inwentaryzacją przebiegu sieci gazowej wykonaną zgodnie z zaleceniami instrukcji K1 i potwierdzoną oryginalną pieczątką przez właściwy Ośrodek Dokumentacji Geodezyjnej,
   b) mapę cyfrową wygenerowaną w formacie DWG lub DXF programu Auto-Cad w układzie 65 lub układzie 2000, która powinna zawierać następujące dane:
      - w miejscu kolizji należy podać: rzędną terenu, góry rury gazociągu, góry rury osłonowej,
      - należy podać średnicę rury osłonowej, a na jej początku i końcu nanieść rzędną terenu i góry rury,
      - miejsce kolizji opisać z podaniem nazwy gminy, obrębu i numeru działki,
      - kolorystyka obiektów powinna być zgodna z obowiązującymi standardami mapy cyfrowej.
10. W przypadku nie wywiązania się z powyższych warunków PSG sp. z o.o. Oddział Zakład Gazowniczy w Koszalinie zleci na koszt Wykonawcy/Inwestora wykonanie w/w badań i pomiarów oraz dokumentacji powykonawczej.

POLSKA
SPÓŁKA GAZOWNICTWA

11. Informujemy, że uzgodnienie niniejsze traci ważność po upływie dwóch lat licząc od daty wystawienia zgodnie z Ustawą z dnia 7 lipca 1994 r. Prawo Budowlane, Dz. U. 06.156.1118 z późniejszymi zmianami.

Z poważaniem,

KIEROWNIK
Dział Zarządzania
Majątkiem Sieciowym
Agnieszka Paziewska

Pismo sporządził: Michał Gawęcki, tel. (94) 34-84-711, e-mail: michal.gawecki@psgaz.pl

Do wiadomości:
- a/a

Załączniki:
1. Mapa sytuacyjna – 1 egz.

MAPA DO CELÓW PROJEKTOWYCH

Oznaczenie kancelaryjne zgłoszenia pracy geodezyjnej		GK.6640.2812.2025
Miejscowość: Sarbinowo, dz.: 55/1		GEOTRAS Zakład Usug Geodezyjnych ul. Plac Kilińskiego 2 75-900 KOSZALIN
Jednostka ewidencyjna	identyfikator: [320905_5]	
	nazwa: Mielno - Obszar Wiejski	
Obręb ewidencyjny	identyfikator: [320905_5.0012]	
	nazwa: Sarbinowo	790-671-177 e-mail: geotras@interia.pl
Skala mapy		1:500
Nazwa układu współrzędnych	prostokątnych płaskich	"2000 "
	wysokości	PL-EVRF2007-NH
Oznaczenie granic obszaru, który był przedmiotrem aktualizacji		
Służebności gruntowe, ujawnione w ksiegach wieczystych, mające wpływ na zagospodarowanie gruntów zlokalizowanych w granicach projektowanej inwestycji....nie ustalano		

Nie wyklucza się istnienia w terenie również uzbrojenia, o którym brak było inf. branżowych w bazie GESUT, i nie zostało ono odnalezione w czasie inwentaryzacji geodezyjnej.

01.09.2025r. Roman Malinowski, upr. 6620; 1,3
Nazwa/imię i nazwisko wykonawcy oraz data i podpis osoby reprezentującej wykonawcę

01.09.2025r. Roman Malinowski, upr. 6620; 1,3
Imię i nazwisko, nr uprawnień oraz data i podpis geodety uprawnionego który opracował mapę

Data opracowania mapy: 01.09.2025r.

Oświadczam, że niniejszy dokument został opracowany w wyniku prac geodezyjnych i kartograficznych, których rezultaty zawiera operat techniczny pozytywnie zweryfikowany. Jednocześnie informuję, że jestem świadomy odpowiedzialności karnej za złożenie fałszywego oświadczenia.

Id. zgłoszenia prac geodezyjnych	GK.6640.3398.2024
Organ służby geodezyjnej, który otrzymał zgłoszenie zgłoszenie	Starosta Koszalinski
Wykonawca prac geodezyjnych	GEOTRAS Zakład Usług Geodezyjnych ul. Plac Kilińskiego 2 75-900 KOSZALIN
Nr oraz data sporządzenia dokumentu zawierającego wynik pozytywnej weryfikacji	GK.6640.2812.2025_48453 z dnia 09.09.2025r.
Imię i nazwisko oraz nr upr.zawodowych kierownika parc	Roman Malinowski 6620; 1.3

Polska Spółka Gazownictwa sp. z o.o.
Oddział Zakład Gazowniczy w Koszalinie
Dział Zarządzania Majątkiem Sieciowym

UZGODNIENIE

data ..... nr .....

Pismo nr ISOKO.2112.76.2025.DK z dn. 10.10.25

stanowi załącznik do dokumentacji

Specjalista
ds. Zarządzania Majątkiem Sieciowym

imię i nazwisko, podpis uzgadniającego

Michał Gawęcki

OCHRONA DODATKOWA OD PORAŻEŃ:
W SIECI 0,4kV: SAMOCZYNNE WYŁĄCZENIE ZASILANIA
TN-C W/G PN-HD 60364-4-41

43,94

40,12

39,98

40,02

39,96

Strefa ochronna gazociąg gwA150

Potwierdzam za zgodność z oryginałem kopię mapy do celów projektowych

mgr inż. Grzegorz Pawłowski
ZAP/0164/POWE/06

Legenda

- proj. kable oświetleniowe
- rury osłonowe grubościenne 75mm
- 102 proj.słup -numeracja słupa

UWAGA:
SPOSÓB OCHRONY ISTN. KABLI PRZY SŁUPIE:

Proj. słup oświetleniowy
Proj. rura ochronna PS Ø 110, L= 1 m -nałożyć na istn. kabel przed montażem fundamentu słupa
Istn. kable 0,4 kV

Uwaga:
1. Oznaczenie długości trasy: wykop/długość kabla -przykład: 23/29m

Inwestor	Gmina Mielno ul. Bolesława Chrobrego 10, 76-032 Mielno			
Biuro projektowe	**Biuro Usług Inżynierskich mgr inż. Grzegorz Pawłowski, ul. Franciszkańska 38, 75-254 Koszalin**			
	Imię i nazwisko	Nr uprawnienia	Data	Podpis
Projektował	mgr inż. Łukasz Pac	ZAP/0244/PWBE/15	X - 2025 r.	
	mgr inż. Grzegorz Pawłowski	ZAP/0164/POWE/06		
Skala 1:500	Opis rysunku: Projekt zagospodarowania terenu oświetlenia ul. Fatimska w miejscowości Gąski gm. Mielno			Nr rysunku 1.2
Arkusz				