Jednostka projektowa:	*Firma Usługowo-Handlowa „EL-MAR" Marek Kowalczyk* *97-500 Radomsko, ul. Iwaszkiewicza 15*
Stadium:	**PROJEKT BUDOWLANY**
Obiekt budowlany:	**BUDOWA SIECI ELEKTROENERGETYCZNEJ O NAPIĘCIU DO 1kV**
Temat opracowania:	Budowa oświetlenia ulicznego wraz z zabudową latarni oświetlenia ulicznego Inwestycja zlokalizowana na działkach: **Miasto Radomsko** **- Obr. 20 dz. nr 1/1; (Radomsko ul. Przedborska).** **- Obr. 12 dz. nr 1/1; (Radomsko ul. Przedborska).** **- Obr. 17 dz. nr 1; (Radomsko ul. Brzeźnicka).** **- Obr. 16 dz. nr 1/2; (Radomsko ul. Brzeźnicka).** **- Obr. 39 dz. nr 99; (Radomsko ul. Brzeźnicka).** **- Obr. 7 dz. nr 1/6; (Radomsko ul. Narutowicza).** **- Obr. 48 dz. nr 843; (Radomsko ul. Narutowicza).** **- Obr. 30 dz. nr 289; (Radomsko ul. Krakowska).** **- Obr. 39 dz. nr 99. (Radomsko ul. Brzeźnicka).**
Adres:	**Radomsko,** **ul. Przedborska, Brzeźnicka, Narutowicza, Krakowska.**
Inwestor:	Miasto Radomsko ul. Tysiąclecia 5 97-500 Radomsko
Data opracowania	wrzesień 2021r.
Kategoria obiektu	XXVI

SPIS ZAWARTOŚCI PROJEKTU BUDOWLANEGO

A. PROJEKT ZAGOSPODAROWANIA TERENU

B. PROJEKT ARCHITEKTONICZNO-BUDOWLANY

C. WYMAGANE PRZEPISAMI DOKUMENTY

SPIS ZAWARTOŚCI PROJEKTU BUDOWLANEGO

A. PROJEKT ZAGOSPODAROWANIA TERENU

1. Dokumenty dołączone do projektu
    - Oświadczenie projektanta i sprawdzającego.
    - Kopia decyzji o nadaniu uprawnień budowlanych projektanta i sprawdzającego.
    - Kopia zaświadczenia o przynależności projektanta i sprawdzającego do izby samorządu zawodowego.
2. Część opisowa projektu zagospodarowania terenu.
3. Część rysunkowa.
   Rysunek nr 1 – Orientacja.
   Rysunek nr 1A-1K – Projekt zagospodarowania terenu.

B. PROJEKT ARCHITEKTONICZNO-BUDOWLANY

1. Opis projektu architektoniczno-budowlanego.

C. WYMAGANE PRZEPISAMI DOKUMENTY

1. Decyzja Inwestycji Celu Publicznego.
2. Opinia Narady Koordynacyjnej Starostwa Powiatowego.
3. Uzgodnienie Zarządcy Drogi.

Jednostka projektowa:	*Firma Usługowo-Handlowa „EL-MAR" Marek Kowalczyk* *97-500 Radomsko, ul. Iwaszkiewicza 15*
Stadium:	**PROJEKT ZAGOSPODAROWANIA TERENU**
Obiekt budowlany:	**BUDOWA SIECI ELEKTROENERGETYCZNEJ O NAPIĘCIU DO 1kV**
Temat opracowania:	Budowa oświetlenia ulicznego wraz z zabudową latarni oświetlenia ulicznego **Miasto Radomsko** **- Obr. 20 dz. nr 1/1; (Radomsko ul. Przedborska).** **- Obr. 12 dz. nr 1/1; (Radomsko ul. Przedborska).** **- Obr. 17 dz. nr 1; (Radomsko ul. Brzeźnicka).** **- Obr. 16 dz. nr 1/2; (Radomsko ul. Brzeźnicka).** **- Obr. 39 dz. nr 99; (Radomsko ul. Brzeźnicka).** **- Obr. 7 dz. nr 1/6; (Radomsko ul. Narutowicza).** **- Obr. 48 dz. nr 843; (Radomsko ul. Narutowicza).** **- Obr. 30 dz. nr 289; (Radomsko ul. Krakowska).** **- Obr. 39 dz. nr 99. (Radomsko ul. Brzeźnicka).**
Adres:	**Radomsko,** **ul. Przedborska, Brzeźnicka, Narutowicza, Krakowska.**
Inwestor:	Miasto Radomsko ul. Tysiąclecia 5 97-500 Radomsko
Data opracowania	wrzesień 2021r.
Kategoria obiektu	XXVI

Projektował:	Nr upr. projektowych	Podpis
Marek Kowalczyk	LOD/0901/PWOE/08	
Sprawdził:	Nr upr. projektowych	Podpis
Mariusz Michalak	LOD/3999/PWBE/19	

OŚWIADCZENIE

Oświadczam zgodnie z art. 41 ust. 4a pkt 2 Prawo budowlane *(tekst jednolity: Dz. U. z 2020 r. poz. 1333 z późn. zmianami*) o sporządzeniu projektu technicznego, dotyczącego zamierzenia budowlanego zgodnie z obowiązującymi przepisami, zasadami wiedzy technicznej, projektem zagospodarowania działki lub terenu oraz projektem architektoniczno--budowlanym oraz rozstrzygnięciami dotyczącymi zamierzenia budowlanego obiektu położonego:

Temat opracowania:

Budowa oświetlenia ulicznego wraz z zabudową latarni oświetlenia ulicznego **Miasto Radomsko** **- Obr. 20 dz. nr 1/1; (Radomsko ul. Przedborska).** **- Obr. 12 dz. nr 1/1; (Radomsko ul. Przedborska).** **- Obr. 17 dz. nr 1; (Radomsko ul. Brzeźnicka).** **- Obr. 16 dz. nr 1/2; (Radomsko ul. Brzeźnicka).** **- Obr. 39 dz. nr 99; (Radomsko ul. Brzeźnicka).** **- Obr. 7 dz. nr 1/6; (Radomsko ul. Narutowicza).** **- Obr. 48 dz. nr 843; (Radomsko ul. Narutowicza).** **- Obr. 30 dz. nr 289; (Radomsko ul. Krakowska).** **- Obr. 39 dz. nr 99. (Radomsko ul. Brzeźnicka).**
Radomsko, **ul. Przedborska, Brzeźnicka, Narutowicza, Krakowska.**

Projektował:	Nr upr. projektowych	Podpis
Marek Kowalczyk	LOD/0901/PWOE/08	
Sprawdził:	Nr upr. projektowych	Podpis
Mariusz Michalak	LOD/3999/PWBE/19	

Część opisowa projektu zagospodarowania terenu.

ŁÓDZKI URZĄD WOJEWÓDZKI w ŁODZI
GOSPODARKI PRZESTRZENNEJ I BUDOWNICTWA
ODDZIAŁ ADMINISTRACJI
ARCHITEKTONICZNO - BUDOWLANEJ
90 - 926 Łódź, ul. Piotrkowska 104
tel. 42 664 11 75

I. Przedmiot inwestycji:

Przedmiotem inwestycji jest budowa oświetlenia ulicznego przejść dla pieszych na drogach krajowych Nr 42 i 91.

Zakres zamierzenia inwestycyjnego obejmuje budowę linii kablowej nN oświetlenia ulicznego oraz ustawienie latarni oświetleniowych z oprawami ulicznymi. Usytuowanie, obrys i układy istniejących i projektowanego obiektu budowlanego, w tym sieci uzbrojenia terenu, oraz urządzeń sytuowanych poza obiektem budowlanym przedstawia rysunek nr 1A-1K.

II. Istniejący stan zagospodarowania terenu:

W obrębie projektowanej jest zabudowane oświetlenie uliczne, które w niedostatecznym stopniu oświetla przejścia dla pieszych.

Jezdnie przedmiotowych dróg posiadają nawierzchnię asfaltowe. Przynależność administracyjna pasa drogowego – Generalna Dyrekcja Dróg Krajowych i Autostrad.

III. Projektowane zagospodarowanie terenu:

Formę architektoniczną inwestycji będą stanowiły elementy konstrukcyjne sieci oświetlenia ulicznego, na które składają się słupy latarni z zamocowanymi wysięgnikami i oprawami. Opracowanie obejmuje realizację inwestycji w pasie dróg krajowych, pozostały zakres został ujęty w odrębnym opracowaniu złożonym do Starostwa Powiatowego w Radomsku celem zgłoszenia robót budowlanych.

Potwierdzam zmiany wniesiony

Projektuje się ustawienie **28 latarni oświetleniowych wysokości ~~8m~~ 5m. z oprawami ulicznymi o mocy ~~39~~ 36W**. Latarnie będą zasilane liniami kablowymi YKY 3x6mm^2. Latarnie będą oświetlać jezdnie, przejścia dla pieszych oraz poprawią wygląd architektoniczny tego terenu. Trasa projektowanych kabli i lokalizacja elementów fundamentowych przedstawione są na rysunku nr 1A-1K i są zgodne z wymogami Polskich Norm dotyczących sposobu ich prowadzenia, zachowania odległości od krawędzi jezdni oraz krzyżowania z innymi obiektami uzbrojenia terenu.

Upr. budowlane do projektowania ograniczeń w sp. ... i kierowania rob. budowlanymi bez ... zakr. sieci, instal. urządzeń ... i elektroenerg. Nr ewid. ŁOD/0901/PWOE/08

Projektowana inwestycja nie narusza istniejącego układu komunikacyjnego sieci uzbrojenia terenu, przeciwpożarowego zaopatrzenia w wodę oraz zieleni i drzewostanu.

IV. Ochrona terenu:

Na podstawie ustaleń miejscowego planu zagospodarowania przestrzennego teren ten nie podlega ochronie prawnej w aspekcie Ustawy o Ochronie Zabytków.

V. Eksploatacja górnicza:

Rozpatrywany teren znajduje się poza oddziaływaniem wpływów górniczych.

VI. Zagrożenia dla środowiska oraz higieny i zdrowia użytkowników: Projektowana inwestycja nie powoduje zagrożenia użytkowników i nie będzie miała ujemnego wpływu na higienę, zdrowie użytkowników i jego otoczenie.

VII. Dane techniczne obiektu budowlanego charakteryzujące wpływ obiektu budowlanego na środowisko i jego wykorzystywanie oraz na zdrowie ludzi i obiekty sąsiednie

a) zapotrzebowanie i jakość wody oraz ilość, jakość i sposób odprowadzania ścieków – nie występuje,
b) emisja zanieczyszczeń gazowych, w tym zapachów, pyłowych i płynnych, - nie występuje,
c) rodzaj i ilość wytwarzanych odpadów – nie występuje,
d) właściwości akustyczne oraz emisji drgań, a także promieniowania, w szczególności jonizujące, pola elektromagnetyczne i inne zakłócenia – nie występują,
e) wpływ obiektu budowlanego na istniejący drzewostan, powierzchnię ziemi, w tym glebę, wody powierzchniowe – nie występuje.
f) wpływ obiektu budowlanego na istniejącą sieć melioracyjną – nie występuje.
g) sposób odprowadzenia lub oczyszczania ścieków – nie występują.

X. Obszar oddziaływania obiektu

Obszar oddziaływania obiektu obejmuje działki objęte inwestycją:


Miasto Radomsko: Obr. 20 dz. nr 1/1; Obr. 12 dz. nr 1/1; Obr. 17 dz. nr 1; Obr. 16 dz. nr 1/2; Obr. 39 dz. nr 99; Obr. 7 dz. nr 1/6; Obr. 48 dz. nr 843; Obr. 30 dz. nr 289; Obr. 39 dz. nr 99. Planowana inwestycja nie zmienia obecnego zagospodarowania terenu oraz nie wprowadza ograniczeń w zagospodarowaniu i zabudowania innych nieruchomości.

Przepis	Uwagi
Ustawa z dnia 7 lipca 1994r. Prawo budowlane (Dz. U. z 2020 r. poz. 1333 z późniejszymi zmianami)	Nie wprowadza ograniczeń
Rozporządzenie Ministra Infrastruktury z dnia 12 kwietnia 2002r. w sprawie warunków technicznych, jakim powinny odpowiadać budynki i ich usytuowanie (Dz. U. nr 75/2002 z późniejszymi zmianami)	Nie wprowadza ograniczeń
Rozporządzenie Ministra Transportu i Gospodarki Morskiej z dnia 2 marca 1999r. w sprawie warunków technicznych, jakim powinny odpowiadać drogi publiczne i ich usytuowanie (Dz. U. nr 43/1999 poz. 430)	Nie wprowadza ograniczeń
PN – 76 / E – 05125 – Linie kablowe	Nie wprowadza ograniczeń
N SEP-E-004 Elektroenergetyczne i sygnalizacyjne linie kablowe	Nie wprowadza ograniczeń
PN-EN 50423-1 Elektroenergetyczne linie napowietrzne prądu przemiennego powyżej 1kV do 45kV włącznie	Nie wprowadza ograniczeń
PN-E-05100-1 Elektroenergetyczne linie napowietrzne. Projektowanie i budowa	Nie wprowadza ograniczeń

XI. Miejscowe Plany Zagospodarowania Przestrzennego

Działka nr 1/1 obr. 20 ujęta inwestycją jest objęta Miejscowym Planem Zagospodarowania Przestrzennego nr 24 w rejonie ulic Przedborskiej, Cichej – „os. Miłaczki III" zatwierdzonego uchwałą XIX/129/11 z dn. 30.12.2011r. oraz LIX/505/14 z dn. 28.10.2014r.

Projektował:	Nr upr. projektowych	Podpis
Marek Kowalczyk	LOD/0901/PWOE/08	
Sprawdził:	Nr upr. projektowych	Podpis
Mariusz Michalak	LOD/3999/PWBE/19	

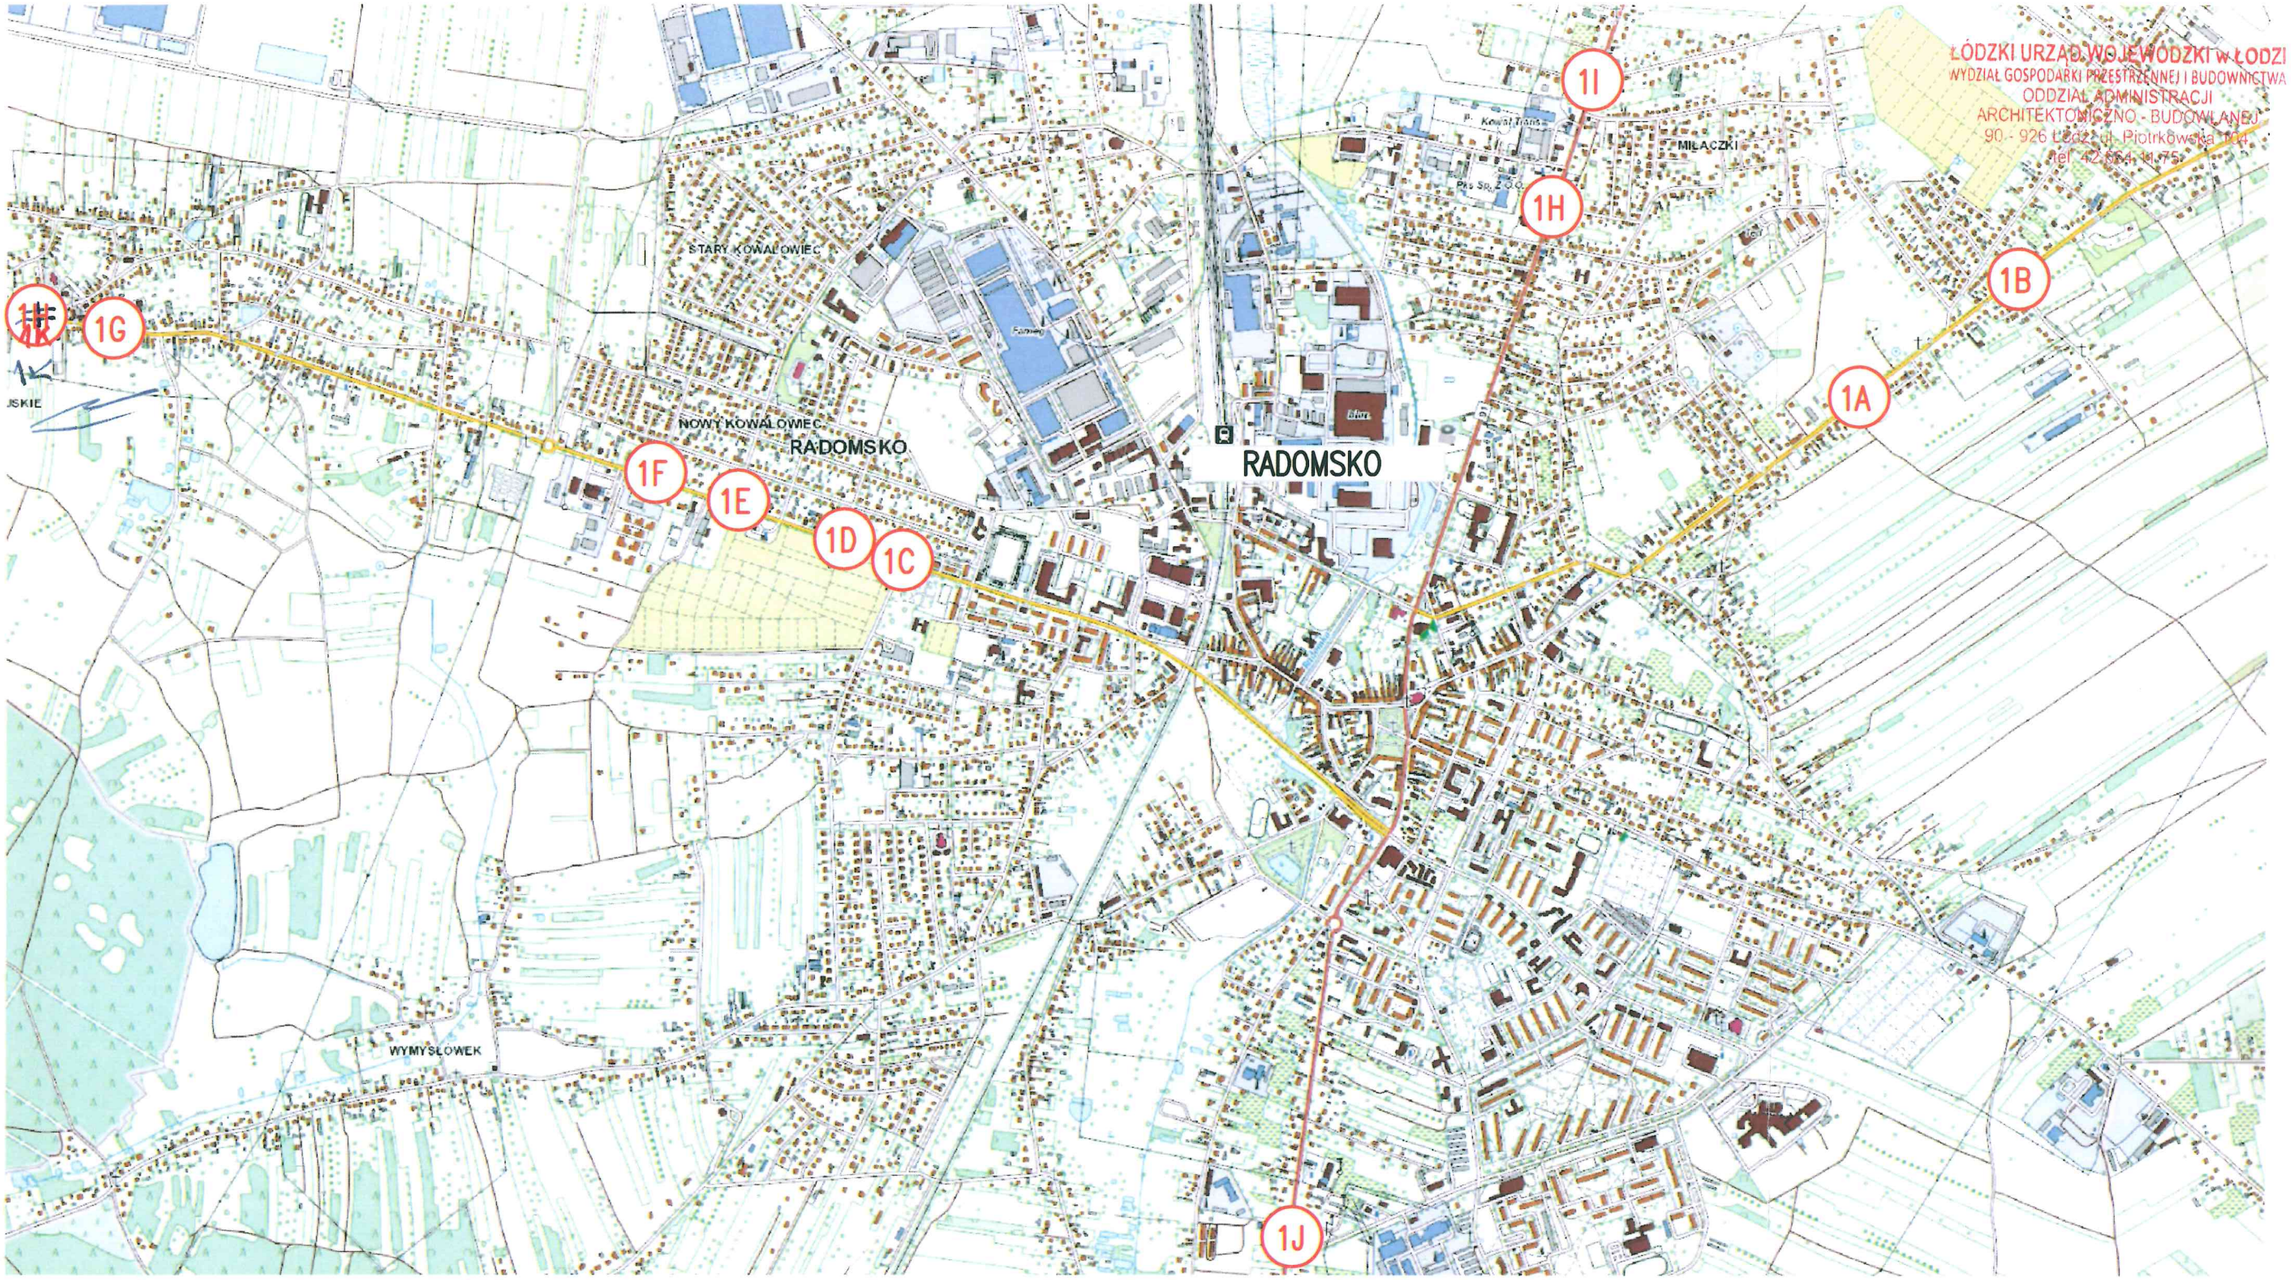

ŁÓDZKI URZĄD WOJEWÓDZKI w ŁODZI
WYDZIAŁ GOSPODARKI PRZESTRZENNEJ I BUDOWNICTWA
ODDZIAŁ ADMINISTRACJI
ARCHITEKTONICZNO - BUDOWLANEJ
90 - 926 Łódź ul. Piotrkowska 104
tel. 42 664 41 75

JEDNOSTKA PROJEKTOWA	B-Mar	F.U.H. "EL-MAR" MAREK KOWALCZYK 97-500 RADOMSKO, UL. IWASZKIEWICZA 15
OBIEKT	LINIA OŚWIETLENIA ULICZNEGO	
ADRES INWESTYCJI:	Radomsko ul. Przedborska, Brzeźnicka, Narutowicza, Krakowska	
INWESTOR:	Radomsko	MIASTO RADOMSKO 97-500 RADOMSKO, UL. TYSIĄCLECIA 5
TEMAT:	*Budowa linii oświetlenia ulicznego*	

ETAP OPRACOWANIA:	PROJEKT BUDOWLANY	BRANŻA:	ELEKTRYCZNA
AUTORZY OPRACOWANIA:	IMIĘ I NAZWISKO :	NR UPRAWNIEŃ:	PODPIS:
PROJEKTOWAŁ:	MAREK KOWALCZYK	LOD/0901/PWOE/08	
SPRAWDZIŁ:	MARIUSZ MICHALAK	LOD/0901/PWBE/19	

NAZWA RYSUNKU:	SKALA:	NUMER RYSUNKU:	DATA:
Orientacja	---	1	IX 2020

ŁÓDZKI URZĄD WOJEWÓDZKI w ŁODZI
WYDZIAŁ GOSPODARKI PRZESTRZENNEJ I BUDOWNICTWA
ODDZIAŁ ADMINISTRACJI
ARCHITEKTONICZNO - BUDOWLANEJ
90 - 926 Łódź, ul. Piotrkowska 104
tel. 42 664 11 75

Załącznik do pisma / decyzji nr 291.
z dnia 21.10.21
L. dz. GPB-II.7843.566.2021

5661150
7392150

5661050
7392250

MAPA DO CELÓW PROJEKTOWYCH
Skala 1:500

N

OD.6640.1789.2020

woj: łódzkie, pow: radomszczański
jednostka ewidencyjna: (101201_1) Radomsko – miasto
obręb: (0020) 20
działka nr: 1/1 ul. Przedborska

układ współrzędnych prostokątnych płaskich: 2000 (21)
poziom odniesienia: Kronsztad '86
mapa zasadnicza: 7.148.07.18.4.3

Granice działek oznaczono linią
Zakres opracowania oznaczono linią

Uwaga: Mapę wykonano bez ustalenia obciążeń gruntowych.

Kolorem czerwonym zaznaczono punkty osnowy geodezyjnej, które podlegają ochronie. Zgodnie z art. 48 pkt. 3 ustawy z dnia 17 maja 1989 r. Prawo geodezyjne i kartograficzne (Dz.U.2017.2101 j.t. ze zm.), kto (...) niszczy, uszkadza i przemieszcza znaki geodezyjne (...) podlega karze grzywny.

Mapę wykonał geodeta uprawniony Wojciech Zasępa nr upr. 19760
dnia 13.07.2020r.

Stwierdzam zgodność treści niniejszej mapy z oryginałem oznaczonym numerem P.1012.2020.2113 z dn. 01.09.2020r.

Marek Kowalczyk
Upr. budowlane do projektowania i kierowania rob. b. ogranicz. w spec. instal. i urz. elektr. i elektroenerg. nr ewid. LOD/0901/PWOE/08
(pieczęć i podpis projektanta)

Poświadczam, że niniejszy dokument został opracowany w wyniku prac geodezyjnych i kartograficznych, których rezultaty zawiera operat techniczny wpisany do ewidencji materiałów państwowego zasobu geodezyjnego i kartograficznego w Powiatowym Ośrodku Dokumentacji Geodezyjnej i Kartograficznej w Radomsku.

Usługi Geodezyjno - Projektowe
WOJCIECH ZASĘPA
97-500 Radomsko, L.Czernego 21/39
tel. 500-790-907
NIP 9490955158, REGON 100545162

identyfikator zgłoszenia prac geodezyjnych: OD.6640.1789.2020
identyfikator ewidencyjny materiału zasobu operatu technicznego: P.1012.2020.2113
Data wpisania operatu technicznego do ewidencji materiałów zasobu: 2020-09-01

Jestem świadomy odpowiedzialności karnej za złożenie fałszywego oświadczenia.

Imię, nazwisko, numer uprawnień i podpis geodety uprawnionego:
GEODETA UPRAWNIONY
Wojciech Zasępa
Nr upr. 19760

Starosta Radomszczański
Dokumentacja nr OD. 6630 42 20 21 r.
była przedmiotem narady koordynacyjnej przeprowadzonej w siedzibie Starostwa Powiatowego w Radomsku przy ul. Leszka Czarnego 22 w dniu 2021-05-13 w formie:
- zebrania zainteresowanych podmiotów
- za pomocą środków komunikacji elektronicznej

Radomsko, dnia 2021-05-19

podpis przewodniczącego narady koordynacyjnej

z up. STAROSTY
mgr inż. Zofia Klimczak
PRZEWODNICZĄCA
Narady Koordynacyjnej

GEODETA UPRAWNIONY
Wojciech Zasępa
Nr upr. 19760
Szczepocice Prywatne 1B
97-500 Radomsko, ☎ 500 790 907

LEGENDA
- proj. linia kablowa nN 0,4kV
- proj. rura osłonowa karbowana dwuścienna śr. 75mm
- proj. rura sztywna przeciskowa śr. 75mm
- proj. latarnia oświetlenia ulicznego

OZNACZENIA LATARNI (oznaczono nowe LED)
"A" – latarnia wys. 5m. bez wysięgnika z oprawą LED 36W.
"B" – latarnia wys. 5m. z wysięgnikiem dł. 1m. i oprawą LED 36W
"C" – latarnia wys. 5m. wzmocniona typu "C" z wysięgnikiem dł. 2m. i oprawą LED 36W

- Obszar oddziaływania obiektu, zakres Decyzji Inwestycji Celu Publicznego

JEDNOSTKA PROJEKTOWA	E-Mar	F.U.H. "EL-MAR" MAREK KOWALCZYK 97-500 RADOMSKO, UL. IWASZKIEWICZA 15	
OBIEKT	LINIA OŚWIETLENIA ULICZNEGO		
ADRES INWESTYCJI:	Radomsko ul. Przedborska, Brzeźnicka, Narutowicza, Krakowska		
INWESTOR:	Radomsko	MIASTO RADOMSKO 97-500 RADOMSKO, UL. TYSIĄCLECIA 5	
TEMAT:	*Budowa linii oświetlenia ulicznego*		
ETAP OPRACOWANIA:	PROJEKT BUDOWLANY	BRANŻA:	ELEKTRYCZNA
AUTORZY OPRACOWANIA:	IMIĘ I NAZWISKO :	NR UPRAWNIEŃ:	PODPIS:
PROJEKTOWAŁ:	MAREK KOWALCZYK	LOD/0901/PWOE/08	
SPRAWDZIŁ:	MARIUSZ MICHALAK	LOD/0901/PWBE/19	
NAZWA RYSUNKU:	SKALA:	NUMER RYSUNKU:	DATA:
Projekt zagospodarowania terenu	1:500	1A	IX 2020

ŁÓDZKI URZĄD WOJEWÓDZKI w ŁODZI
WYDZIAŁ GOSPODARKI PRZESTRZENNEJ I BUDOWNICTWA
ODDZIAŁ ADMINISTRACJI
ARCHITEKTONICZNO - BUDOWLANEJ
90 - 926 Łódź, ul. Piotrkowska 104
tel. 42 664 11 75

Załącznik do ~~pisma / decyzji~~ nr 2g/1
z dnia 21.10.21
L. dz. GPB-II.7843.546.2021

MAPA DO CELÓW PROJEKTOWYCH
Skala 1:500

woj: łódzkie, pow: radomszczański
jednostka ewidencyjna: (101201_1) Radomsko – miasto
obręb: (0012) 12
działka nr: 1/1 ul. Przedborska

OD.6640.1789.20

układ współrzędnych prostokątnych płaskich: 2000 (21)
poziom odniesienia: Kronsztad '86
mapa zasadnicza: 7.148.07.18.2.4, 7.148.07.18.4.2, 7.148.07.19.1.3, 7.148.07.19.3.1

Granice działek oznaczono linią
Zakres opracowania oznaczono linią ——

Uwaga: Mapę wykonano bez ustalenia obciążeń gruntowych.

Kolorem czerwonym zaznaczono punkty osnowy geodezyjnej, które podlegają ochronie. Zgodnie z art. 48 pkt. 3 ustawy z dnia 17 maja 1989 r. Prawo geodezyjne i kartograficzne (Dz.U.2017.2101 j.t. ze zm.), kto (...) niszczy, uszkadza i przemieszcza znaki geodezyjne (...) podlega karze grzywny.

Mapę wykonał geodeta uprawniony Wojciech Zasępa nr upr. 19760
dnia 13.07.2020r.

Stwierdzam zgodność treści niniejszej mapy z oryginałem oznaczonym numerem P.1012.2020.2113 z dn. 01.09.2020r.

Marek Kowalczyk
Upr. budowlane do projektowania i kierowania rob. b. inżynierskimi bez ograniczeń w spec. inż. w zakr. sieci, instal. i urz. elektr. i elektroenerg.
nr ewid. LOD/0901/PWOE/08
(pieczęć i podpis projektanta)

Poświadczam, że niniejszy dokument został opracowany w wyniku prac geodezyjnych i kartograficznych, których rezultaty zawiera operat techniczny wpisany do ewidencji materiałów państwowego zasobu geodezyjnego i kartograficznego w Powiatowym Ośrodku Dokumentacji Geodezyjnej i Kartograficznej w Radomsku.

Usługi Geodezyjno - Projektowe
WOJCIECH ZASĘPA
97-500 Radomsko, L.Czarnego 21/39
tel. 500-790-907
NIP 9490955158, REGON 100545162

identyfikator zgłoszenia prac geodezyjnych: OD.6640.1789.2020
identyfikator ewidencyjny materiału zasobu operatu technicznego: P.1012.2020.2113
Data wpisania operatu technicznego do ewidencji materiałów zasobu: 2020-09-01

Jestem świadomy odpowiedzialności karnej za złożenie fałszywego oświadczenia.

Imię, nazwisko, numer uprawnień i podpis geodety uprawnionego:
GEODETA UPRAWNIONY
Wojciech Zasępa
Nr upr. 19760

GEODETA UPRAWNIONY
Wojciech Zasępa
Nr upr. 19760
Szczepocice Prywatne 1B
97-500 Radomsko, ☎ 500 790 907

Starosta Radomszczański
Dokumentacja nr OD. 6630.42.2021 r.
była przedmiotem narady koordynacyjnej przeprowadzonej w siedzibie Starostwa Powiatowego w Radomsku przy ul. Leszka Czarnego 22 w dniu 2021-05-13 w formie:
☑ zebrania zainteresowanych podmiotów
☑ za pomocą środków komunikacji elektronicznej
Radomsko, dnia 2021-05-19

podpis przewodniczącego narady koordynacyjnej

z up. STAROSTY
mgr inż. Zofia Klimczak
PRZEWODNICZĄCA
Narady Koordynacyjnej

LEGENDA
- proj. linia kablowa nN 0,4kV
- proj. rura osłonowa karbowana dwuścienna śr. 75mm
- proj. rura sztywna przeciskowa śr. 75mm
- proj. latarnia oświetlenia ulicznego

OZNACZENIA LATARNI (oprawa moc LED)
"A" – latarnia wys. 5m. bez wysięgnika z oprawą LED 36W.
"B" – latarnia wys. 5m. z wysięgnikiem dł. 1m. i oprawą LED 36W
"C" – latarnia wys. 5m. wzmocniona typu "C" z wysięgnikiem dł. 2m. i oprawą LED 36W
- Obszar oddziaływania obiektu, zakres Decyzji Inwestycji Celu Publicznego


JEDNOSTKA PROJEKTOWA	B-Mar	F.U.H. "EL-MAR" MAREK KOWALCZYK 97-500 RADOMSKO, UL. IWASZKIEWICZA 15	
OBIEKT	LINIA OŚWIETLENIA ULICZNEGO		
ADRES INWESTYCJI:	Radomsko ul. Przedborska, Brzeźnicka, Narutowicza, Krakowska		
INWESTOR:	MIASTO RADOMSKO 97-500 RADOMSKO, UL. TYSIĄCLECIA 5		
TEMAT:	*Budowa linii oświetlenia ulicznego*		
ETAP OPRACOWANIA:	PROJEKT BUDOWLANY	BRANŻA:	ELEKTRYCZNA
AUTORZY OPRACOWANIA:	IMIĘ I NAZWISKO :	NR UPRAWNIEŃ:	PODPIS:
PROJEKTOWAŁ:	MAREK KOWALCZYK	LOD/0901/PWOE/08	
SPRAWDZIŁ:	MARIUSZ MICHALAK	LOD/0901/PWBE/19	
NAZWA RYSUNKU:	SKALA:	NUMER RYSUNKU:	DATA:
Projekt zagospodarowania terenu	1:500	1B	IX 2020

ŁÓDZKI URZĄD WOJEWÓDZKI w ŁODZI
WYDZIAŁ GOSPODARKI PRZESTRZENNEJ I BUDOWNICTWA
ODDZIAŁ ADMINISTRACJI
ARCHITEKTONICZNO - BUDOWLANEJ
90 - 926 Łódź, ul. Piotrkowska 104
tel. 42 664 11 75

Załącznik do ~~pisma / decyzji~~ nr 291
z dnia 21.10.21
L. Dz. GPB-II.7843.566.2021

Starosta Radomszczański
Dokumentacja nr OD. 6630 42 2021 r.
była przedmiotem narady koordynacyjnej
przeprowadzonej w siedzibie Starostwa
Powiatowego w Radomsku przy ul. Leszka
Czarnego 22 w dniu 2021-05-13 w formie:
☑ zebrania zainteresowanych podmiotów
☑ za pomocą środków komunikacji elektronicznej
Radomsko, dnia 2021-05-19
podpis przewodniczącego narady koordynacyjnej

z up. STAROSTY
mgr inż. Zofia Klimczak
PRZEWODNICZĄCA
Narady Koordynacyjnej

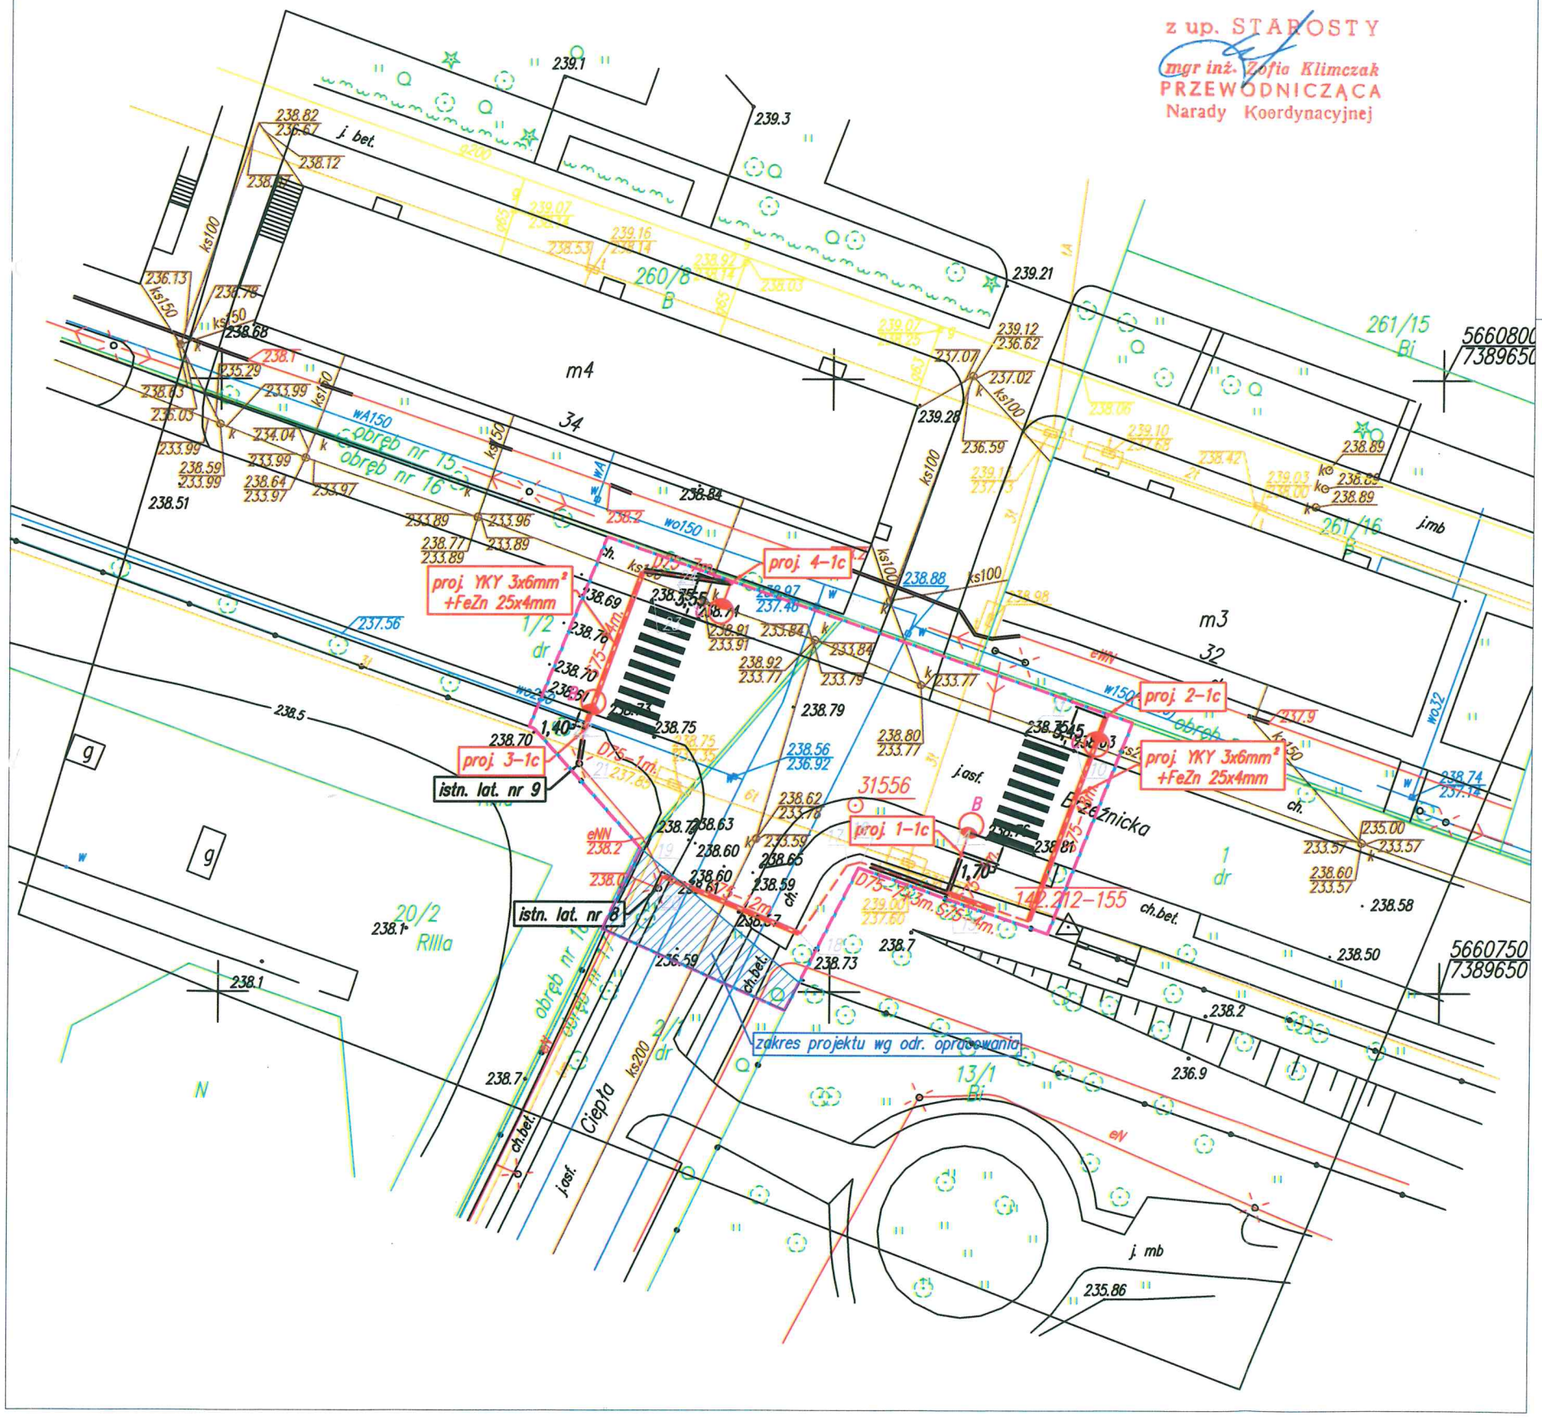

MAPA DO CELÓW PROJEKTOWYCH
Skala 1:500

N

woj: łódzkie, pow: radomszczański — OD.6640.1789.2020
jednostka ewidencyjna: (101201_1) Radomsko – miasto
obręb: (0016) 16, działka nr: 1/2
obręb: (0017) 17, działka nr: 1
układ współrzędnych prostokątnych płaskich: 2000 (21)
poziom odniesienia: Kronsztad 86
mapa zasadnicza: 7.148.07.21.2.2, 7.148.07.21.2.4, 7.148.07.22.1.1, 7.148.07.22.1.3

Granice działek oznaczono linią
Zakres opracowania oznaczono linią ——

Uwaga: Mapę wykonano bez ustalenia obciążeń gruntowych.

Kolorem czerwonym zaznaczono punkty osnowy geodezyjnej, które podlegają ochronie. Zgodnie z art. 48 pkt. 3 ustawy z dnia 17 maja 1989 r. Prawo geodezyjne i kartograficzne (Dz.U.2017.2101 j.t. ze zm.), kto (...) niszczy, uszkadza i przemieszcza znaki geodezyjne (...) podlega karze grzywny.

Mapę wykonał geodeta uprawniony Wojciech Zasępa nr upr. 19760
dnia 13.07.2020r.

Stwierdzam zgodność treści niniejszej mapy z oryginałem oznaczonym numerem P.1012.2020.2113 z dn. 01.09.2020r.

Marek Kowalczyk
Upr. budowlane do projektowania i kierowania robotami budowlanymi bez ograniczeń w spec. instal. w zakr. sieci, instal. i urz. elektr. i elektroenerg.
.....nr ewid. LOD/0901/PWOE/08.....
(pieczęć i podpis projektanta)

Poświadczam, że niniejszy dokument został opracowany w wyniku prac geodezyjnych i kartograficznych, których rezultaty zawiera operat techniczny wpisany do ewidencji materiałów państwowego zasobu geodezyjnego i kartograficznego w Powiatowym Ośrodku Dokumentacji Geodezyjnej i Kartograficznej w Radomsku.

Usługi Geodezyjne - Projektowe
WOJCIECH ZASĘPA
97-500 Radomsko, L.Czarnego 21/39
tel. 500-790-907
NIP 9490955158, REGON 100545162

identyfikator zgłoszenia prac geodezyjnych: OD.6640.1789.2020
identyfikator ewidencyjny materiału zasobu operatu technicznego: P.1012.2020.2113
Data wpisania operatu technicznego do ewidencji materiałów zasobu: 2020-09-01

Jestem świadomy odpowiedzialności karnej za złożenie fałszywego oświadczenia.

Imię, nazwisko, numer uprawnień i podpis geodety uprawnionego:
GEODETA UPRAWNIONY
Wojciech Zasępa
Nr upr. 19760

GEODETA UPRAWNIONY
Wojciech Zasępa
Nr upr. 19760
Szczepocice Prywatne 1B
97-500 Radomsko, ☎ 500 790 907

LEGENDA
– proj. linia kablowa nN 0,4kV
– proj. rura osłonowa karbowana dwuścienna śr. 75mm
– proj. rura sztywna przeciskowa śr. 75mm
– proj. latarnia oświetlenia ulicznego

OZNACZENIA LATARNI (oznaczono moc LED)
"A" – latarnia wys. 5m. bez wysięgnika z oprawą LED 36W.
"B" – latarnia wys. 5m. z wysięgnikiem dł. 1m. i oprawą LED 36W
"C" – latarnia wys. 5m. wzmocniona typu "C" z wysięgnikiem dł. 2m. i oprawą LED 36W
– Obszar oddziaływania obiektu, zakres Decyzji Inwestycji Celu Publicznego

JEDNOSTKA PROJEKTOWA	B-Mar	F.U.H. "EL-MAR" MAREK KOWALCZYK 97-500 RADOMSKO, UL. IWASZKIEWICZA 15	
OBIEKT	LINIA OŚWIETLENIA ULICZNEGO		
ADRES INWESTYCJI:	Radomsko ul. Przedborska, Brzeźnicka, Narutowicza, Krakowska		
INWESTOR:	Radomsko	MIASTO RADOMSKO 97-500 RADOMSKO, UL. TYSIĄCLECIA 5	
TEMAT:	*Budowa linii oświetlenia ulicznego*		
ETAP OPRACOWANIA:	PROJEKT BUDOWLANY	BRANŻA:	ELEKTRYCZNA
AUTORZY OPRACOWANIA:	IMIĘ I NAZWISKO :	NR UPRAWNIEŃ:	PODPIS:
PROJEKTOWAŁ:	MAREK KOWALCZYK	LOD/0901/PWOE/08	
SPRAWDZIŁ:	MARIUSZ MICHALAK	LOD/0901/PWBE/19	

NAZWA RYSUNKU:	SKALA:	NUMER RYSUNKU:	DATA:
Projekt zagospodarowania terenu	1:500	1C	IX 2020

ŁÓDZKI URZĄD WOJEWÓDZKI w ŁODZI
WYDZIAŁ GOSPODARKI PRZESTRZENNEJ I BUDOWNICTWA
ODDZIAŁ ADMINISTRACJI
ARCHITEKTONICZNO - BUDOWLANEJ
90 - 926 Łódź, ul. Piotrkowska 104
tel. 42 664 11 75

Załącznik do ~~pisma / decyzji~~ nr ...29/...
z dnia 21.10.21
L. dz. GPB-II.7843.566.2021

MAPA DO CELÓW PROJEKTOWYCH
Skala 1:500

N

woj. łódzkie, pow: radomszczański
jednostka ewidencyjna: (101201_1) Radomsko – miasto
obręb: (0016) 16
działka nr: 1/2 ul. Brzeźnicka

OD.6640.1789.2020

układ współrzędnych prostokątnych płaskich: 2000 (21)
poziom odniesienia: Kronsztad '86
mapa zasadnicza: 7.148.07.21.2.2

Granice działek oznaczono linią
Zakres opracowania oznaczono linią ____

Uwaga: Mapę wykonano bez ustalenia obciążeń gruntowych.

Kolorem czerwonym zaznaczono punkty osnowy geodezyjnej, które podlegają ochronie. Zgodnie z art. 48 pkt. 3 ustawy z dnia 17 maja 1989 r. Prawo geodezyjne i kartograficzne (Dz.U.2017.2101 j.t. ze zm.), kto (...) niszczy, uszkadza i przemieszcza znaki geodezyjne (...) podlega karze grzywny.

Mapę wykonał geodeta uprawniony Wojciech Zasępa nr upr. 19760
dnia 13.07.2020r.

Stwierdzam zgodność treści nineijszej mapy z oryginałem oznaczonym numerem P.1012.2020.2113 z dn. 01.09.2020r.

Marek Kowalczyk
Upr. budowlane do projektowania i kierowania rob. ~~b~~ budowlanymi bez ograniczeń w spec. inst. w zakr. sieci, instal. i urz. elektr. i elektroenerg.
nr ewid. LOD/0901/PWOE/08
(pieczęć i podpis projektanta)

Poświadczam, że niniejszy dokument został opracowany w wyniku prac geodezyjnych i kartograficznych, których rezultaty zawiera operat techniczny wpisany do ewidencji materiałów państwowego zasobu geodezyjnego i kartograficznego w Powiatowym Ośrodku Dokumentacji Geodezyjnej i Kartograficznej w Radomsku.

Usługi Geodezyjno - Projektowe
WOJCIECH ZASĘPA
97-500 Radomsko, L.Czarnego 21/39
tel. 500-790-907
NIP 9490955158, REGON 100545162

identyfikator zgłoszenia prac geodezyjnych: OD.6640.1789.2020
identyfikator ewidencyjny materiału zasobu operatu technicznego: P.1012.2020.2113
Data wpisania operatu technicznego do ewidencji materiałów zasobu: 2020-09-01

Jestem świadomy odpowiedzialności karnej za złożenie fałszywego oświadczenia.

Imię, nazwisko, numer uprawnień i podpis geodety uprawnionego:

GEODETA UPRAWNIONY
Wojciech Zasępa
Nr upr. 19760

GEODETA UPRAWNIONY
Wojciech Zasępa
Nr upr. 19760
Szczepocice Prywatne 1B
97-500 Radomsko, ☎ 500 790 907

Starosta Radomszczański
Dokumentacja nr OD. 6630.42.2021 r.
była przedmiotem narady koordynacyjnej przeprowadzonej w siedzibie Starostwa Powiatowego w Radomsku przy ul. Leszka Czarnego 22 w dniu 2021-05-13 w formie:
☑ zebrania zainteresowanych podmiotów
☐ za pomocą środków komunikacji elektronicznej
Radomsko, dnia 2021-05-19
podpis przewodniczącego narady koordynacyjnej

z up. STAROSTY
mgr inż. Zofia Klimczak
PRZEWODNICZĄCA
Narady Koordynacyjnej

LEGENDA
- proj. linia kablowa nN 0,4kV
- proj. rura osłonowa karbowana dwuścienna śr. 75mm
- proj. rura sztywna przeciskowa śr. 75mm
- proj. latarnia oświetlenia ulicznego

OZNACZENIA LATARNI (oznaczono moc LED)
"A" – latarnia wys. 5m. bez wysięgnika z oprawą LED 36W.
"B" – latarnia wys. 5m. z wysięgnikiem dł. 1m. i oprawą LED 36W
"C" – latarnia wys. 5m. wzmocniona typu "C" z wysięgnikiem dł. 2m. i oprawą LED 36W
- Obszar oddziaływania obiektu, zakres Decyzji Inwestycji Celu Publicznego

JEDNOSTKA PROJEKTOWA	B-Mar	F.U.H. "EL-MAR" MAREK KOWALCZYK 97-500 RADOMSKO, UL. IWASZKIEWICZA 15	
OBIEKT	LINIA OŚWIETLENIA ULICZNEGO		
ADRES INWESTYCJI:	Radomsko ul. Przedborska, Brzeźnicka, Narutowicza, Krakowska		
INWESTOR:	Radomsko	MIASTO RADOMSKO 97-500 RADOMSKO, UL. TYSIĄCLECIA 5	
TEMAT:	*Budowa linii oświetlenia ulicznego*		
ETAP OPRACOWANIA:	PROJEKT BUDOWLANY	BRANŻA:	ELEKTRYCZNA
AUTORZY OPRACOWANIA:	IMIĘ I NAZWISKO :	NR UPRAWNIEŃ:	PODPIS:
PROJEKTOWAŁ:	MAREK KOWALCZYK	LOD/0901/PWOE/08	
SPRAWDZIŁ:	MARIUSZ MICHALAK	LOD/0901/PWBE/19	

NAZWA RYSUNKU:	SKALA:	NUMER RYSUNKU:	DATA:
Projekt zagospodarowania terenu	1:500	1D	IX 2020

ŁÓDZKI URZĄD WOJEWÓDZKI w ŁODZI
WYDZIAŁ GOSPODARKI PRZESTRZENNEJ I BUDOWNICTWA
ODDZIAŁ ADMINISTRACJI
ARCHITEKTONICZNO - BUDOWLANEJ
90 - 926 Łódź, ul. Piotrkowska 104
tel. 42 664 11 75

Załącznik do ~~pisma / decyzji nr~~ 2g5
z dnia 21.10.21
L. dz. GPB-II.7843.566.2021

MAPA DO CELÓW PROJEKTOWYCH
Skala 1:500

N

OD.6640.1789.2020

woj: łódzkie, pow: radomszczański
jednostka ewidencyjna: (101201_1) Radomsko – miasto
obręb: (0016) 16
działka nr: 1/2 ul. Brzeźnicka

układ współrzędnych prostokątnych płaskich: 2000 (21)
poziom odniesienia: Kronsztad '86
mapa zasadnicza: 7.148.07.21.2.1

Granice działek oznaczono linią
Zakres opracowania oznaczono linią

Uwaga: Mapę wykonano bez ustalenia obciążeń gruntowych.

Kolorem czerwonym zaznaczono punkty osnowy geodezyjnej, które podlegają ochronie. Zgodnie z art. 48 pkt. 3 ustawy z dnia 17 maja 1989 r. Prawo geodezyjne i kartograficzne (Dz.U.2017.2101 j.t. ze zm.), kto (...) niszczy, uszkadza i przemieszcza znaki geodezyjne (...) podlega karze grzywny.

Mapę wykonał geodeta uprawniony Wojciech Zasępa nr upr. 19760 dnia 13.07.2020r.

Stwierdzam zgodność treści niniejszej mapy z oryginałem oznaczonym numerem P.1012.2020.2113 z dn. 01.09.2020r.

Marek Kowalczyk
Upr. budowlane do projektowania i kierowania rob. budowlanymi bez ograniczeń w spec. inst. w zakr. sieci, instal. i urz. elektr. i elektroenerg.
nr ewid. LOD/0901/PWOE/08
(pieczęć i podpis projektanta)

Starosta Radomszczański
Dokumentacja nr OD. 6630.42.2021 r.
była przedmiotem narady koordynacyjnej przeprowadzonej w siedzibie Starostwa Powiatowego w Radomsku przy ul. Leszka Czarnego 22 w dniu 2021-05-13 w formie:
- [x] zebrania zainteresowanych podmiotów
- [x] za pomocą środków komunikacji elektronicznej

Radomsko, dnia 2021-05-19

podpis przewodniczącego narady koordynacyjnej

z up. STAROSTY
mgr inż. Zofia Klimczak
PRZEWODNICZĄCA
Narady Koordynacyjnej

Poświadczam, że niniejszy dokument został opracowany w wyniku prac geodezyjnych i kartograficznych, których rezultaty zawiera operat techniczny wpisany do ewidencji materiałów państwowego zasobu geodezyjnego i kartograficznego w Powiatowym Ośrodku Dokumentacji Geodezyjnej i Kartograficznej w Radomsku.

Usługi Geodezyjno - Projektowe
WOJCIECH ZASĘPA
97-500 Radomsko, L.Czarnego 21/39
tel. 500-790-907
NIP 9490955158, REGON 100545162

identyfikator zgłoszenia prac geodezyjnych: OD.6640.1789.2020
identyfikator ewidencyjny materiału zasobu operatu technicznego: P.1012.2020.2113
Data wpisania operatu technicznego do ewidencji materiałów zasobu: 2020-09-01

Jestem świadomy odpowiedzialności karnej za złożenie fałszywego oświadczenia.

Imię, nazwisko, numer uprawnień i podpis geodety uprawnionego:

GEODETA UPRAWNIONY
Wojciech Zasępa
Nr upr. 19760

GEODETA UPRAWNIONY
Wojciech Zasępa
Nr upr. 19760
Szczepocice Prywatne 1B
97-500 Radomsko, ☎ 500 790 907

LEGENDA
- proj. linia kablowa nN 0,4kV
- proj. rura osłonowa karbowana dwuścienna śr. 75mm
- proj. rura sztywna przeciskowa śr. 75mm
- proj. latarnia oświetlenia ulicznego

OZNACZENIA LATARNI (oznaczono moc LED)
"A" – latarnia wys. 5m. bez wysięgnika z oprawą LED 36W.
"B" – latarnia wys. 5m. z wysięgnikiem dł. 1m. i oprawą LED 36W
"C" – latarnia wys. 5m. wzmocniona typu "G" z wysięgnikiem dł. 2m. i oprawą LED 36W
- Obszar oddziaływania obiektu, zakres Decyzji Inwestycji Celu Publicznego

OBIEKTOWA	A-Mar	F.U.H. "EL-MAR" MAREK KOWALCZYK 97-500 RADOMSKO, UL. IWASZKIEWICZA 15
OBIEKT:	LINIA OŚWIETLENIA ULICZNEGO	
ADRES INWESTYCJI:	Radomsko ul. Przedborska, Brzeźnicka, Narutowicza, Krakowska	
INWESTOR:		MIASTO RADOMSKO 97-500 RADOMSKO, UL. TYSIĄCLECIA 5
TEMAT:	*Budowa linii oświetlenia ulicznego*	
ETAP OPRACOWANIA:	PROJEKT BUDOWLANY	BRANŻA: ELEKTRYCZNA
AUTORZY OPRACOWANIA:	IMIĘ I NAZWISKO :	NR UPRAWNIEŃ: / PODPIS:
PROJEKTOWAŁ:	MAREK KOWALCZYK	LOD/0901/PWOE/08
SPRAWDZIŁ:	MARIUSZ MICHALAK	LOD/0901/PWBE/19

NAZWA RYSUNKU:	SKALA:	NUMER RYSUNKU:	DATA:
Projekt zagospodarowania terenu	1:500	1E	IX 2020

ŁÓDZKI URZĄD WOJEWÓDZKI w Ł.
WYDZIAŁ GOSPODARKI PRZESTRZENNEJ I BUDOWNICT.
ODDZIAŁ ADMINISTRACJI
ARCHITEKTONICZNO - BUDOWLANEJ
90 - 926 Łódź, ul. Piotrkowska 104
tel. 42 664 11 75

Załącznik do pisma / decyzji nr ...
z dnia R1.10.21.
L. dz. GPB-II.7...3566.2021

Starosta Radomszczański
Dokumentacja nr OD. 6630 42 2021 r.
była przedmiotem narady koordynacyjnej
przeprowadzonej w siedzibie Starostwa
Powiatowego w Radomsku przy ul. Leszka
Czarnego 22 w dniu 2021-05-13 w formie:
☑ zebrania zainteresowanych podmiotów
☐ za pomocą środków komunikacji elektronicznej
Radomsko, dnia 2021-05-19
podpis przewodniczącego narady koordynacyjnej

z up. STAROSTY
mgr inż. Zofia Klimczak
PRZEWODNICZĄCA
Narady Koordynacyjnej

5661100
7388950

5661000
7388850

MAPA DO CELÓW PROJEKTOWYCH
Skala 1:500

N

woj: łódzkie, pow: radomszczański
jednostka ewidencyjna: (101201_1) Radomsko – miasto
obręb: (0016) 16
działka nr: 1/2 ul. Brzeźnicka

OD.6640.1789.2020

układ współrzędnych prostokątnych płaskich: 2000 (21)
poziom odniesienia: Kronsztad '86
mapa zasadnicza: 7.148.07.16.4.3, 7.148.07.21.2.1

Granice działek oznaczono linią
Zakres opracowania oznaczono linią ____

Uwaga: Brak informacji o obciążeniach gruntowych w dziale III księgi wieczystej dla przedmiotowej działki.

Kolorem czerwonym zaznaczono punkty osnowy geodezyjnej, które podlegają ochronie. Zgodnie z art. 48 pkt. 3 ustawy z dnia 17 maja 1989 r. Prawo geodezyjne i kartograficzne (Dz.U.2017.2101 j.t. ze zm.), kto (...) niszczy, uszkadza i przemieszcza znaki geodezyjne (...) podlega karze grzywny.

Mapę wykonał geodeta uprawniony Wojciech Zasępa nr upr. 19760 dnia 13.07.2020r.

Stwierdzam zgodność treści niniejszej mapy z oryginałem oznaczonym numerem P.1012.2020.2113 z dn. 01.09.2020r.

Marek Kowalczyk
Upr. budowlane do projektowania i kierowania rob. budowlanymi bez ograniczeń w spec. inst. w zakr. sieci, instal. i urz. elektr. i elektroener.
nr ewid. [illegible]/08
(pieczęć i podpis projektanta)

Poświadczam, że niniejszy dokument został opracowany w wyniku prac geodezyjnych i kartograficznych, których rezultaty zawiera operat techniczny wpisany do ewidencji materiałów państwowego zasobu geodezyjnego i kartograficznego w Powiatowym Ośrodku Dokumentacji Geodezyjnej i Kartograficznej w Radomsku.

Usługi Geodezyjno - Projektowe
WOJCIECH ZASĘPA
97-500 Radomsko, L.Czarnego 21/39
tel. 500-790-907
NIP 9490955158, REGON 100545162

identyfikator zgłoszenia prac geodezyjnych: OD.6640.1789.2020
identyfikator ewidencyjny materiału zasobu operatu technicznego: P.1012.2020.2113
Data wpisania operatu technicznego do ewidencji materiałów zasobu: 2020-09-01

Jestem świadomy odpowiedzialności karnej za złożenie fałszywego oświadczenia.

Imię, nazwisko, numer uprawnień i podpis geodety uprawnionego:

GEODETA UPRAWNIONY
Wojciech Zasępa
Nr upr. 19760

GEODETA UPRAWNIONY
Wojciech Zasępa
Nr upr. 19760
Szczepocice Prywatne 1B
97-500 Radomsko, ☎ 500 790 907

LEGENDA
- proj. linia kablowa nN 0,4kV
- proj. rura osłonowa karbowana dwuścienna śr. 75mm
- proj. rura sztywna przeciskowa śr. 75mm
- proj. latarnia oświetlenia ulicznego


OZNACZENIA LATARNI (oznaczono moc LED)
"A" – latarnia wys. 5m. bez wysięgnika z oprawą LED 36W.
"B" – latarnia wys. 5m. z wysięgnikiem dł. 1m. i oprawą LED 36W
"C" – latarnia wys. 5m. wzmocniona typu "C" z wysięgnikiem dł. 2m. i oprawą LED 36W
- Obszar oddziaływania obiektu, zakres Decyzji Inwestycji Celu Publicznego

JEDNOSTKA PROJEKTOWA	B-Mar	F.U.H. "EL-MAR" MAREK KOWALCZYK 97-500 RADOMSKO, UL. IWASZKIEWICZA 15	
OBIEKT	LINIA OŚWIETLENIA ULICZNEGO		
ADRES INWESTYCJI:	Radomsko ul. Przedborska, Brzeźnicka, Narutowicza, Krakowska		
INWESTOR:	Radomsko	MIASTO RADOMSKO 97-500 RADOMSKO, UL. TYSIĄCLECIA 5	
TEMAT:	*Budowa linii oświetlenia ulicznego*		
ETAP OPRACOWANIA:	PROJEKT BUDOWLANY	BRANŻA:	ELEKTRYCZNA
AUTORZY OPRACOWANIA:	IMIĘ I NAZWISKO :	NR UPRAWNIEŃ:	PODPIS:
PROJEKTOWAŁ:	MAREK KOWALCZYK	LOD/0901/PWOE/08	
SPRAWDZIŁ:	MARIUSZ MICHALAK	LOD/0901/PWBE/19	
NAZWA RYSUNKU:	SKALA:	NUMER RYSUNKU:	DATA:
Projekt zagospodarowania terenu	1:500	1F	IX 2020

5661600
7387200

ŁÓDZKI URZĄD WOJEWÓDZKI w ŁODZI
WYDZIAŁ GOSPODARKI PRZESTRZENNEJ I BUDOWNICTWA
ODDZIAŁ ADMINISTRACJI
ARCHITEKTONICZNO - BUDOWLANEJ
90 - 926 Łódź, ul. Piotrkowska 104
tel. 42 664 11 75

Załącznik do pisma / decyzji nr 29[illegible]
z dnia 21.10.21
L. dz. SPB-II.7843.566.2021

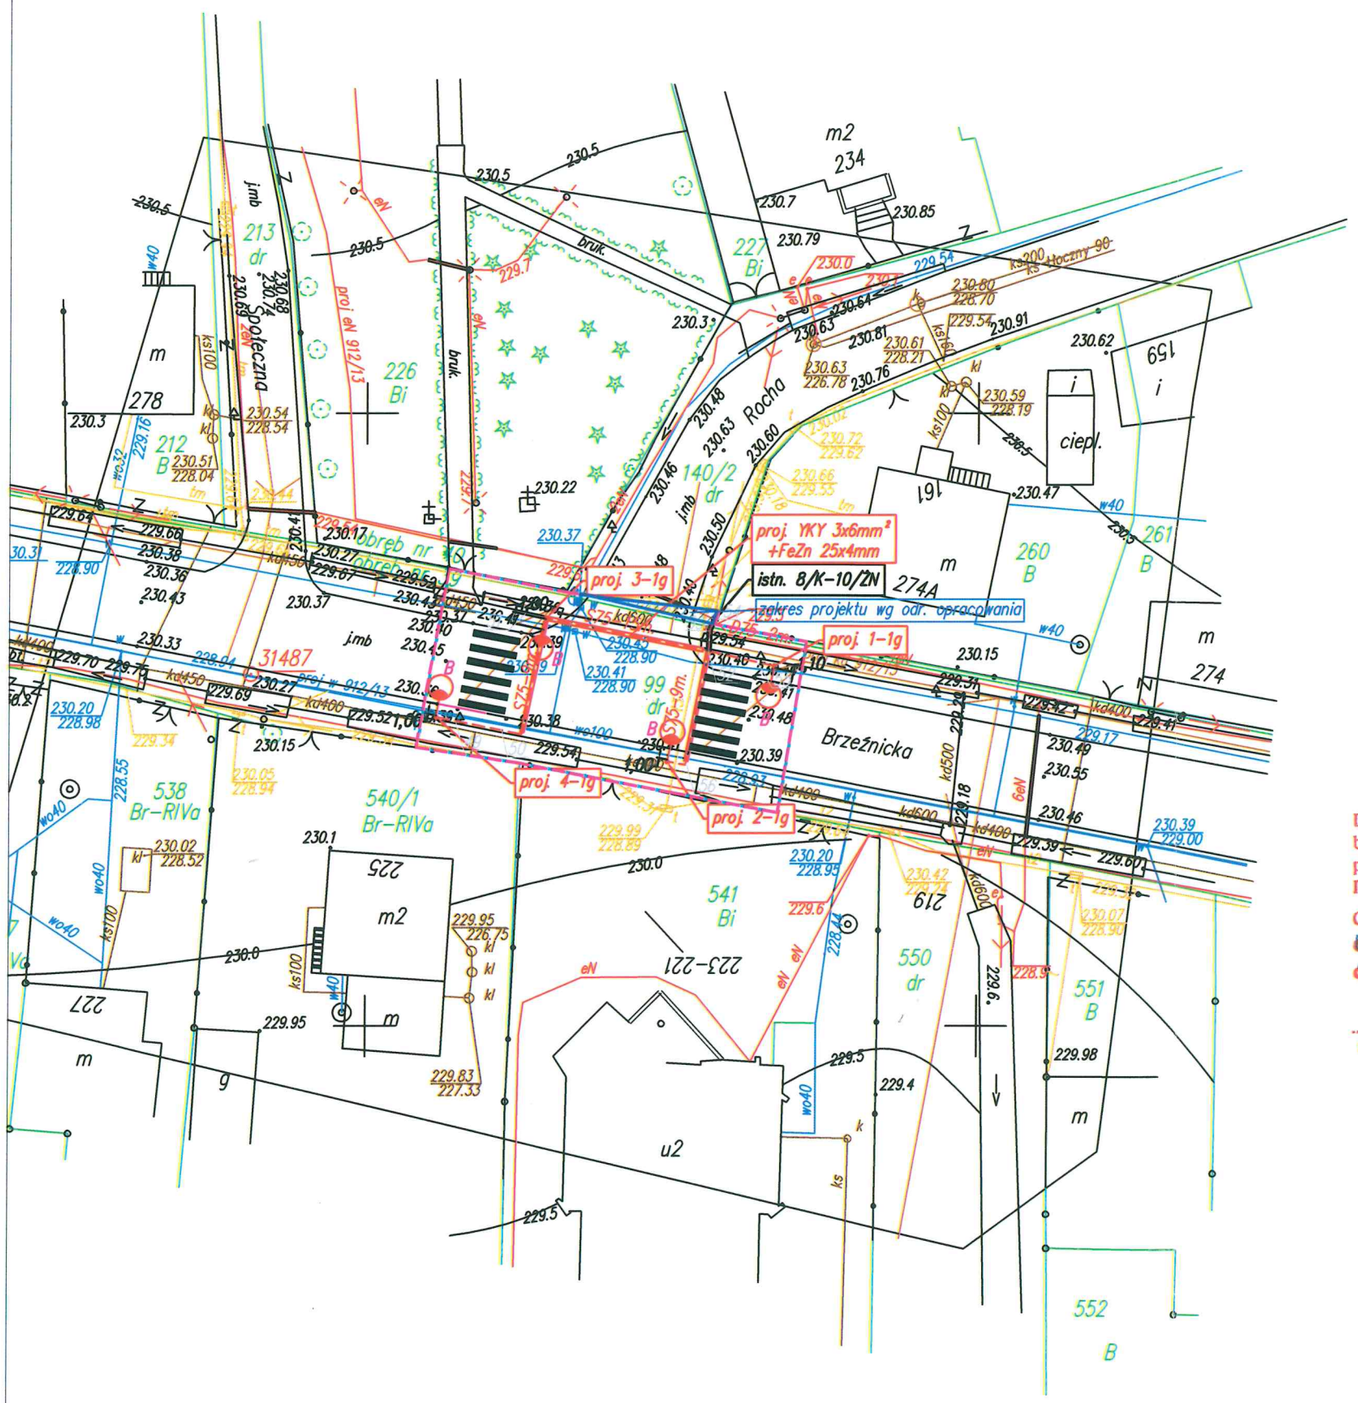

MAPA DO CELÓW PROJEKTOWYCH
Skala 1:500

OD.6640.1789.2020

woj: łódzkie, pow: radomszczański
jednostka ewidencyjna: (101201_1) Radomsko – miasto
obręb: (0039) 39
działka nr: 99 ul. Brzeźnicka

układ współrzędnych prostokątnych płaskich: 2000 (21)
poziom odniesienia: Kronsztad '86
mapa zasadnicza: 7.148.06.20.2.3, 7.148.06.20.4.1,7.148.06.20.1.4, 7.148.06.20.3.2

Granice działek oznaczono linią
Zakres opracowania oznaczono linią ——

Uwaga: Mapę wykonano bez ustalenia obciążeń gruntowych.

Kolorem czerwonym zaznaczono punkty osnowy geodezyjnej, które podlegają ochronie. Zgodnie z art. 48 pkt. 3 ustawy z dnia 17 maja 1989 r. Prawo geodezyjne i kartograficzne (Dz.U.2017.2101 j.t. ze zm.), kto (...) niszczy, uszkadza i przemieszcza znaki geodezyjne (...) podlega karze grzywny.

Mapę wykonał geodeta uprawniony Wojciech Zasępa nr upr. 19760 dnia 13.07.2020r.

Stwierdzam zgodność treści niniejszej mapy z oryginałem oznaczonym numerem P.1012.2020.2113 z dn. 01.09.2020r.

Marek Kowalczyk
Upr. budowlane do projektowania i kierowania rob. budowlanymi bez ograniczeń w spec. inst. w zakr. sieci, instal. i urz. elektr. i elektroenerg.
nr ewid. LOD/0901/PWOE/08
(pieczęć i podpis projektanta)

Poświadczam, że niniejszy dokument został opracowany w wyniku prac geodezyjnych i kartograficznych, których rezultaty zawiera operat techniczny wpisany do ewidencji materiałów państwowego zasobu geodezyjnego i kartograficznego w Powiatowym Ośrodku Dokumentacji Geodezyjnej i Kartograficznej w Radomsku.

Usługi Geodezyjno - Projektowe
WOJCIECH ZASĘPA
97-500 Radomsko, L.Czarnego 21/39
tel. 500-790-907
NIP 9490955158, REGON 100545162

identyfikator zgłoszenia prac geodezyjnych: OD.6640.1789.2020
identyfikator ewidencyjny materiału zasobu operatu technicznego: P.1012.2020.2113
Data wpisania operatu technicznego do ewidencji materiałów zasobu: 2020-09-01

Jestem świadomy odpowiedzialności karnej za złożenie fałszywego oświadczenia.

Imię, nazwisko, numer uprawnień i podpis geodety uprawnionego:

GEODETA UPRAWNIONY
Wojciech Zasępa
Nr upr. 19760

Starosta Radomszczański
Dokumentacja nr OD. 6630.42.2021 r.
była przedmiotem narady koordynacyjnej przeprowadzonej w siedzibie Starostwa Powiatowego w Radomsku przy ul. Leszka Czarnego 22 w dniu 2021-05-13 w formie:
☑ zebrania zainteresowanych podmiotów
☑ za pomocą środków komunikacji elektronicznej
Radomsko, dnia 2021-05-19
podpis przewodniczącego narady koordynacyjnej

z up. STAROSTY
mgr inż. Zofia Klimczak
PRZEWODNICZĄCA
Narady Koordynacyjnej

GEODETA UPRAWNIONY
Wojciech Zasępa
Nr upr. 19760
Szczepocice Prywatne 1B
97-500 Radomsko, ☎ 500 790 907

LEGENDA
- proj. linia kablowa nN 0,4kV
- proj. rura osłonowa karbowana dwuścienna śr. 75mm
- proj. rura sztywna przeciskowa śr. 75mm
- proj. latarnia oświetlenia ulicznego

OZNACZENIA LATARNI (oznaczono wg LED)
"A" – latarnia wys. 5m. bez wysięgnika z oprawą LED 36W.
"B" – latarnia wys. 5m. z wysięgnikiem dł. 1m. i oprawą LED 36W
"C" – latarnia wys. 5m. wzmocniona typu "G" z wysięgnikiem dł. 2m. i oprawą LED 36W
- Obszar oddziaływania obiektu, zakres Decyzji Inwestycji Celu Publicznego

JEDNOSTKA PROJEKTOWA	B-Mar	F.U.H. "EL-MAR" MAREK KOWALCZYK 97-500 RADOMSKO, UL. IWASZKIEWICZA 15	
OBIEKT	LINIA OŚWIETLENIA ULICZNEGO		
ADRES INWESTYCJI:	Radomsko ul. Przedborska, Brzeźnicka, Narutowicza, Krakowska		
INWESTOR:	Radomsko	MIASTO RADOMSKO 97-500 RADOMSKO, UL. TYSIĄCLECIA 5	
TEMAT:	*Budowa linii oświetlenia ulicznego*		
ETAP OPRACOWANIA:	PROJEKT BUDOWLANY	BRANŻA:	ELEKTRYCZNA
AUTORZY OPRACOWANIA:	IMIĘ I NAZWISKO :	NR UPRAWNIEŃ:	PODPIS:
PROJEKTOWAŁ:	MAREK KOWALCZYK	LOD/0901/PWOE/08	
SPRAWDZIŁ:	MARIUSZ MICHALAK	LOD/0901/PWBE/19	


NAZWA RYSUNKU:	SKALA:	NUMER RYSUNKU:	DATA:
Projekt zagospodarowania terenu	1:500	1G	IX 2020

ŁÓDZKI URZĄD WOJEWÓDZKI
WYDZIAŁ GOSPODARKI PRZESTRZENNEJ I BUDOWNICTWA
ODDZIAŁ ADMINISTRACJI
ARCHITEKTONICZNO - BUDOWLANEJ
90 - 926 Łódź, ul. Piotrkowska 104
tel. 42 664 11 75

Załącznik do pisma / decyzji nr 291
z dnia 21.10.2021
L. dz. GPB-II.7843.866.2021

Starosta Radomszczański
Dokumentacja nr OD. 6630.42.2021 r.
była przedmiotem narady koordynacyjnej
przeprowadzonej w siedzibie Starostwa
Powiatowego w Radomsku przy ul. Leszka
Czarnego 22 w dniu 2021-05-13 w formie:
☑ zebrania zainteresowanych podmiotów
☑ za pomocą środków komunikacji elektronicznej
Radomsko, dnia 2021-05-19
podpis przewodniczącego narady koordynacyjnej

z up. STAROSTY
mgr inż. Zofia Klimczak
PRZEWODNICZĄCA
Narady Koordynacyjnej

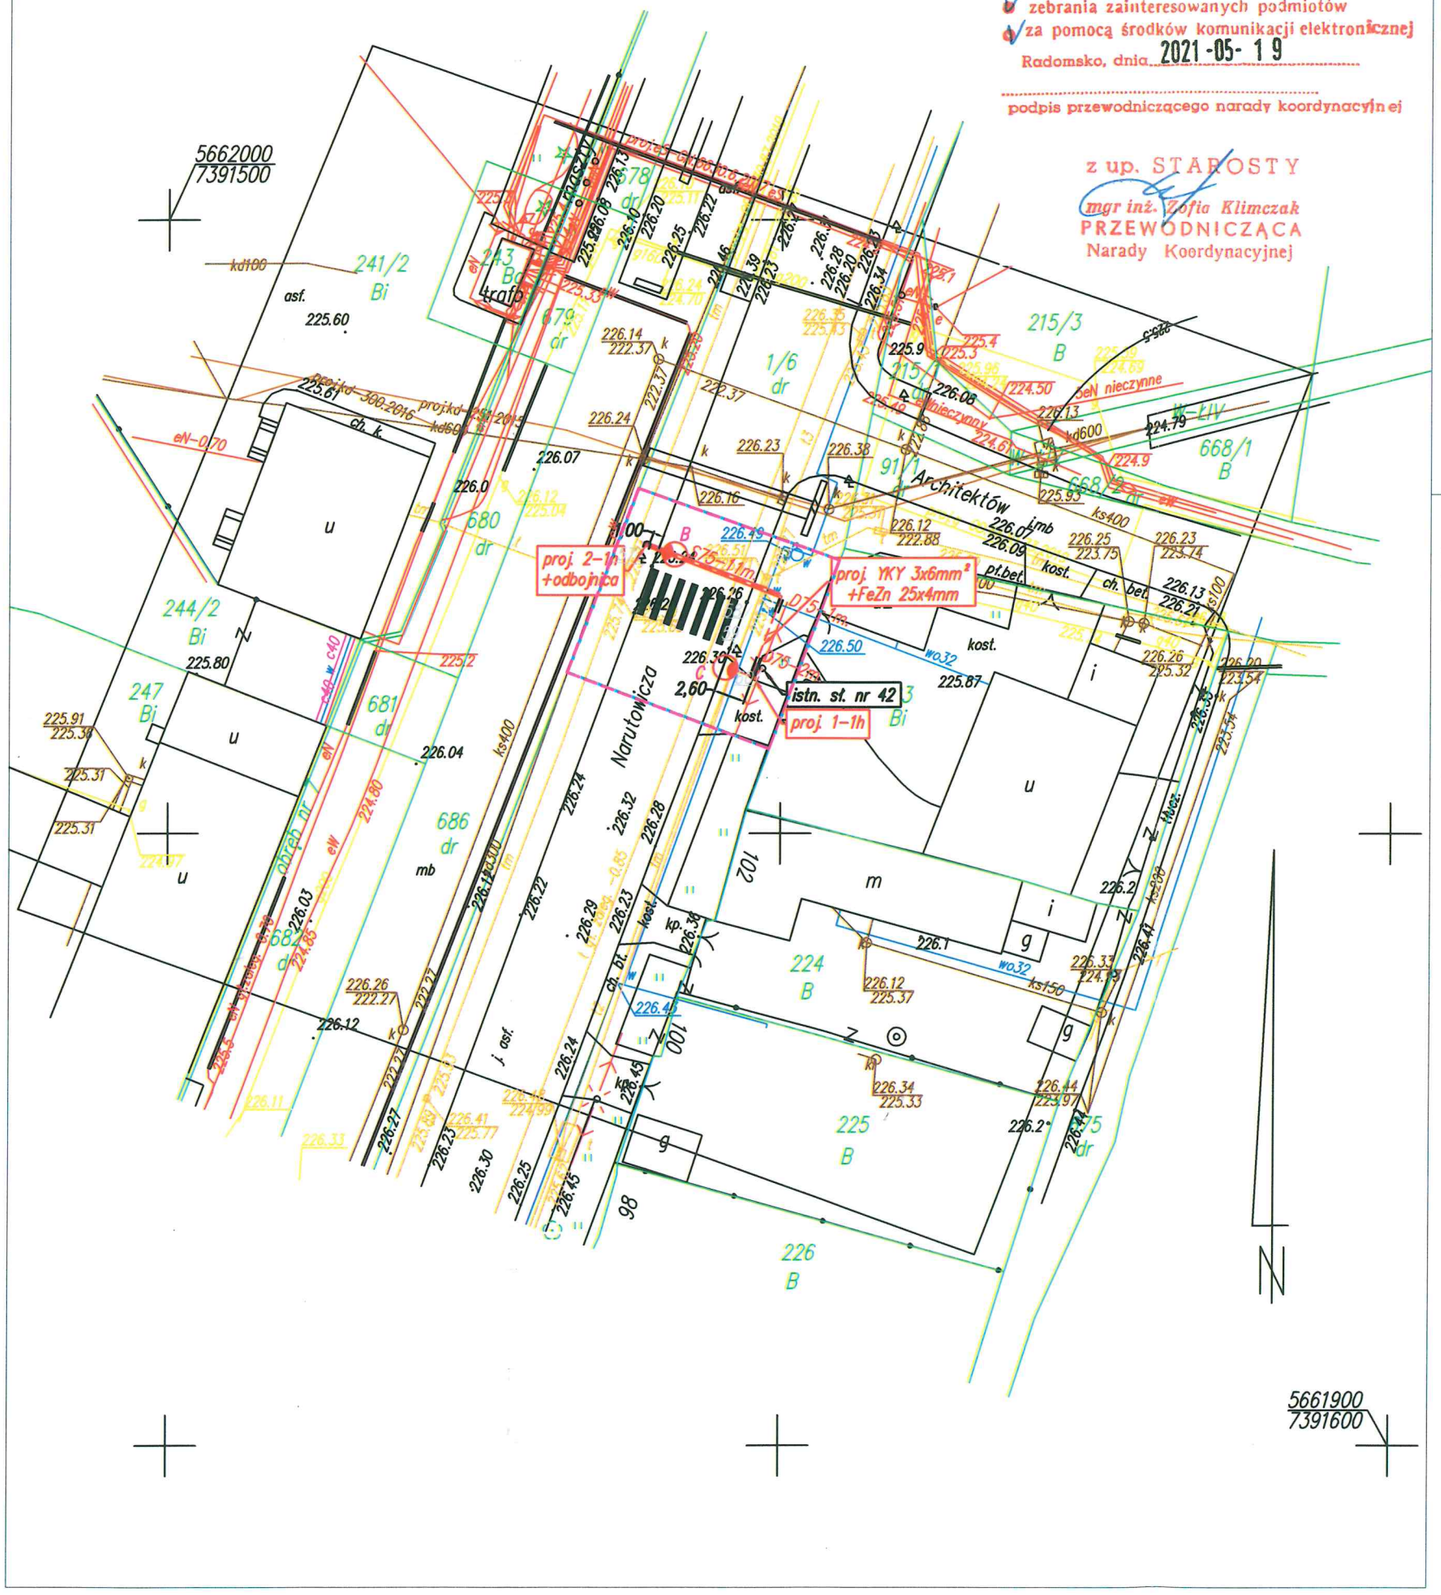

MAPA DO CELÓW PROJEKTOWYCH
Skala 1:500

N

OD.6640.1789.2020

woj: łódzkie, pow: radomszczański
jednostka ewidencyjna: (101201_1) Radomsko – miasto
obręb: (0007) 7
działka nr: 1/6 ul. Narutowicza

układ współrzędnych prostokątnych płaskich: 2000 (21)
poziom odniesienia: Kronsztad 86
mapa zasadnicza: 7.148.07.18.1.1

Granice działek oznaczono linią
Zakres opracowania oznaczono linią

Uwaga: Mapę wykonano bez ustalenia obciążeń gruntowych.

Kolorem czerwonym zaznaczono punkty osnowy geodezyjnej, które podlegają ochronie. Zgodnie z art. 48 pkt. 3 ustawy z dnia 17 maja 1989 r. Prawo geodezyjne i kartograficzne (Dz.U.2017.2101 j.t. ze zm.), kto (...) niszczy, uszkadza i przemieszcza znaki geodezyjne (...) podlega karze grzywny.

Mapę wykonał geodeta uprawniony Wojciech Zasępa nr upr. 19760 dnia 13.07.2020r.

Stwierdzam zgodność treści niniejszej mapy z oryginałem oznaczonym numerem P.1012.2020.2113 z dn. 01.09.2020r.

Marek Kowalczyk
Upr. budowlane do projektowania i kierowania rob. budowlanymi bez ograniczeń w spec. instal. w zakr. sieci, instal. i urz. elektr. i elektroenerg.
nr ewid. LOD/0901/PWOE/08
(pieczęć i podpis projektanta)

Poświadczam, że niniejszy dokument został opracowany w wyniku prac geodezyjnych i kartograficznych, których rezultaty zawiera operat techniczny wpisany do ewidencji materiałów państwowego zasobu geodezyjnego i kartograficznego w Powiatowym Ośrodku Dokumentacji Geodezyjnej i Kartograficznej w Radomsku.

Usługi Geodezyjno - Projektowe
WOJCIECH ZASĘPA
97-500 Radomsko, L.Czarnego 21/39
tel. 500-790-907
NIP 9490955158, REGON 100545162

identyfikator zgłoszenia prac geodezyjnych: OD.6640.1789.2020
identyfikator ewidencyjny materiału zasobu operatu technicznego: P.1012.2020.2113
Data wpisania operatu technicznego do ewidencji materiałów zasobu: 2020-09-01

Jestem świadomy odpowiedzialności karnej za złożenie fałszywego oświadczenia.

Imię, nazwisko, numer uprawnień i podpis geodety uprawnionego:
GEODETA UPRAWNIONY
Wojciech Zasępa
Nr upr. 19760

GEODETA UPRAWNIONY
Wojciech Zasępa
Nr upr. 19760
Szczepocice Prywatne 1B
97-500 Radomsko, ☎ 500 790 907

LEGENDA
– proj. linia kablowa nN 0,4kV
– proj. rura osłonowa karbowana dwuścienna śr. 75mm
– proj. rura sztywna przeciskowa śr. 75mm
– proj. latarnia oświetlenia ulicznego

OZNACZENIA LATARNI (oprawa moc LED)
"A" – latarnia wys. 5m. bez wysięgnika z oprawą LED 36W.
"B" – latarnia wys. 5m. z wysięgnikiem dł. 1m. i oprawą LED 36W
"C" – latarnia wys. 5m. wzmocniona typu "G" z wysięgnikiem dł. 2m. i oprawą LED 36W
– Obszar oddziaływania obiektu, zakres Decyzji Inwestycji Celu Publicznego

JEDNOSTKA PROJEKTOWA	B-Mar	F.U.H. "EL-MAR" MAREK KOWALCZYK 97-500 RADOMSKO, UL. IWASZKIEWICZA 15	
OBIEKT	LINIA OŚWIETLENIA ULICZNEGO		
ADRES INWESTYCJI:	Radomsko ul. Przedborska, Brzeźnicka, Narutowicza, Krakowska		
INWESTOR:	Radomsko	MIASTO RADOMSKO 97-500 RADOMSKO, UL. TYSIĄCLECIA 5	
TEMAT:	*Budowa linii oświetlenia ulicznego*		
ETAP OPRACOWANIA:	PROJEKT BUDOWLANY	BRANŻA:	ELEKTRYCZNA
AUTORZY OPRACOWANIA:	IMIĘ I NAZWISKO :	NR UPRAWNIEŃ:	PODPIS:
PROJEKTOWAŁ:	MAREK KOWALCZYK	LOD/0901/PWOE/08	
SPRAWDZIŁ:	MARIUSZ MICHALAK	LOD/0901/PWBE/19	

NAZWA RYSUNKU:	SKALA:	NUMER RYSUNKU:	DATA:
Projekt zagospodarowania terenu	1:500	1H	IX 2020

ŁÓDZKI URZĄD WOJEWÓDZKI w ŁODZI
WYDZIAŁ GOSPODARKI PRZESTRZENNEJ I ... OWNICTWA
ODDZIAŁ ADMINISTRACJI
ARCHITEKTONICZNO - BUDOWLANEJ
90 - 926 Łódź, ul. Piotrkowska 104
tel. 42 664 11 75

Załącznik do pisma / decyzji nr ...2.9.1.
z dnia ...21.10.21
L. Dz. ...GPB-II.7843.566.2021

MAPA DO CELÓW PROJEKTOWYCH
Skala 1:500

N

woj: łódzkie, pow: radomszczański
jednostka ewidencyjna: (101201_1) Radomsko – miasto
obręb: (0007) 7, działka nr: 176 ul. Narutowicza
obręb: (0006) 6, działka nr: 127 ul. Orzeszkowej

OD.6640.1789.2020

układ współrzędnych prostokątnych płaskich: 2000 (21)
poziom odniesienia: Kronsztad 86
mapa zasadnicza: 7.148.07.13.3.2, 7.148.07.13.3.4

Granice działek oznaczono linią
Zakres opracowania oznaczono linią ____

Uwaga: Mapę wykonano bez ustalenia obciążeń gruntowych.

Kolorem czerwonym zaznaczono punkty osnowy geodezyjnej, które podlegają ochronie. Zgodnie z art. 48 pkt. 3 ustawy z dnia 17 maja 1989 r. Prawo geodezyjne i kartograficzne (Dz.U.2017.2101 j.t. ze zm.), kto (...) niszczy, uszkadza i przemieszcza znaki geodezyjne (...) podlega karze grzywny.

Mapę wykonał geodeta uprawniony Wojciech Zasępa nr upr. 19760 dnia 13.07.2020r.

Stwierdzam zgodność treści niniejszej mapy z oryginałem oznaczonym numerem P.1012.2020.2113 z dn. 01.09.2020r.

Marek Kowalczyk
Upr. budowlane do projektowania i kierowania rob. budowlanymi bez ograniczeń w spec. instal. w zakr. sieci, instal. i urz. elektr. i elektroenerg.
nr ewid. LOD/0901/PWOE/08
(pieczęć i podpis projektanta)

Poświadczam, że niniejszy dokument został opracowany w wyniku prac geodezyjnych i kartograficznych, których rezultaty zawiera operat techniczny wpisany do ewidencji materiałów państwowego zasobu geodezyjnego i kartograficznego w Powiatowym Ośrodku Dokumentacji Geodezyjnej i Kartograficznej w Radomsku.

Usługi Geodezyjno - Projektowe
WOJCIECH ZASĘPA
97-500 Radomsko, L.Czarnego 21/39
tel. 500-790-907
NIP 9490955158, REGON 100545162

identyfikator zgłoszenia prac geodezyjnych: OD.6640.1789.2020
identyfikator ewidencyjny materiału zasobu operatu technicznego: P.1012.2020.2113
Data wpisania operatu technicznego do ewidencji materiałów zasobu: 2020-09-01

Jestem świadomy odpowiedzialności karnej za złożenie fałszywego oświadczenia.

Imię, nazwisko, numer uprawnień i podpis geodety uprawnionego:
GEODETA UPRAWNIONY
Wojciech Zasępa
Nr upr. 19760

Starosta Radomszczański
Dokumentacja nr OD. 6630.42.2021 r.
była przedmiotem narady koordynacyjnej przeprowadzonej w siedzibie Starostwa Powiatowego w Radomsku przy ul. Leszka Czarnego 22 w dniu 2021-05-13 w formie:
- [x] zebrania zainteresowanych podmiotów
- [x] za pomocą środków komunikacji elektronicznej

Radomsko, dnia 2021-05-19

podpis przewodniczącego narady koordynacyjnej


z up. STAROSTY
mgr inż. Zofia Klimczak
PRZEWODNICZĄCA
Narady Koordynacyjnej

GEODETA UPRAWNIONY
Wojciech Zasępa
Nr upr. 19760
Szczepocice Prywatne 1B
97-500 Radomsko, ☎ 500 790 907

LEGENDA
- proj. linia kablowa nN 0,4kV
- proj. rura osłonowa karbowana dwuścienna śr. 75mm
- proj. rura sztywna przeciskowa śr. 75mm
- proj. latarnia oświetlenia ulicznego

OZNACZENIA LATARNI (oznaczono moc LED)
"A" – latarnia wys. 5m. bez wysięgnika z oprawą LED 36W.
"B" – latarnia wys. 5m. z wysięgnikiem dł. 1m. i oprawą LED 36W
"C" – latarnia wys. 5m. wzmocniona typu "G" z wysięgnikiem dł. 2m. i oprawą LED 36W
- Obszar oddziaływania obiektu, zakres Decyzji Inwestycji Celu Publicznego

JEDNOSTKA PROJEKTOWA	B-Mar	F.U.H. "EL-MAR" MAREK KOWALCZYK 97-500 RADOMSKO, UL. IWASZKIEWICZA 15	
OBIEKT	LINIA OŚWIETLENIA ULICZNEGO		
ADRES INWESTYCJI:	Radomsko ul. Przedborska, Brzeźnicka, Narutowicza, Krakowska		
INWESTOR:	Radomsko	MIASTO RADOMSKO 97-500 RADOMSKO, UL. TYSIĄCLECIA 5	
TEMAT:	Budowa linii oświetlenia ulicznego		
ETAP OPRACOWANIA:	PROJEKT BUDOWLANY	BRANŻA:	ELEKTRYCZNA
AUTORZY OPRACOWANIA:	IMIĘ I NAZWISKO :	NR UPRAWNIEŃ:	PODPIS:
PROJEKTOWAŁ:	MAREK KOWALCZYK	LOD/0901/PWOE/08	
SPRAWDZIŁ:	MARIUSZ MICHALAK	LOD/0901/PWBE/19	
NAZWA RYSUNKU:	SKALA:	NUMER RYSUNKU:	DATA:
Projekt zagospodarowania terenu	1:500	11	IX 2020

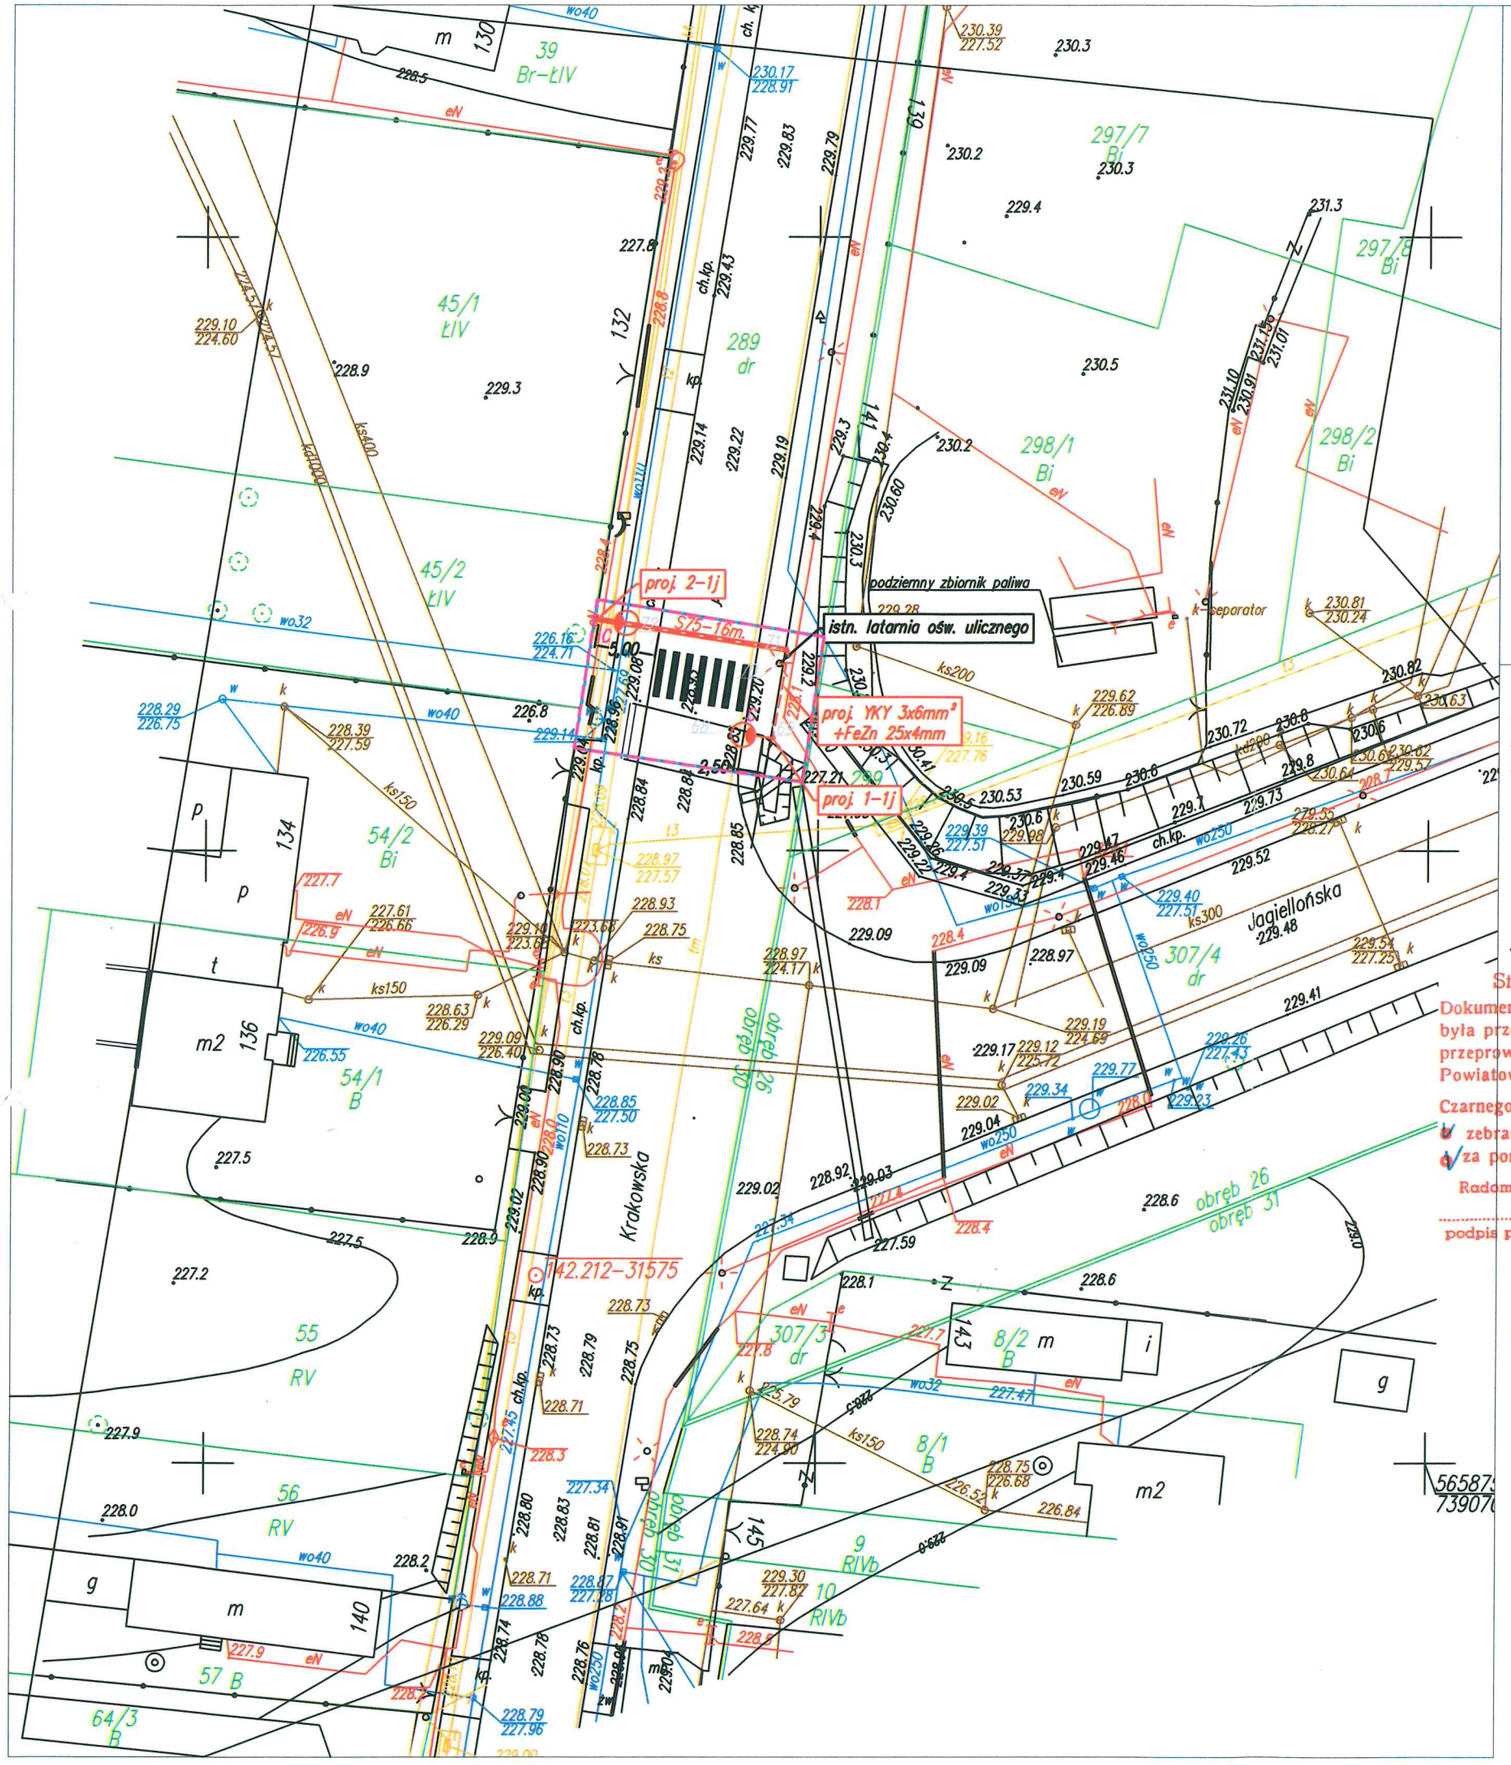

ŁÓDZKI URZĄD WOJEWÓDZKI w ŁODZI
WYDZIAŁ GOSPODARKI PRZESTRZENNEJ I BUDOWNICTWA
ODDZIAŁ ADMINISTRACJI ARCHITEKTONICZNO - BUDOWLANEJ
91-412 Łódź, ul. Piotrkowska 104
tel. 42 664 11 75

MAPA DO CELÓW PROJEKTOWYCH
Skala 1:500

OD.6640.1789.2020

woj. łódzkie, pow: radomszczański
jednostka ewidencyjna: (101201_1) Radomsko – miasto
obręb: (0030) 30
działka nr: 289 ul. Krakowska

układ współrzędnych prostokątnych płaskich: 2000 (21)
poziom odniesienia: Kronsztad '86
mapa zasadnicza: 7.147.07.07.2.1, 7.147.07.07.2.3

Granice działek oznaczono linią
Zakres opracowania oznaczono linią

Uwaga: Mapę wykonano bez ustalenia obciążeń gruntowych.

Kolorem czerwonym zaznaczono punkty osnowy geodezyjnej, które podlegają ochronie. Zgodnie z art. 48 pkt. 3 ustawy z dnia 17 maja 1989 r. Prawo geodezyjne i kartograficzne (Dz.U.2017.2101 j.t. ze zm.), kto (...) niszczy, uszkadza i przemieszcza znaki geodezyjne (...) podlega karze grzywny.

Mapę wykonał geodeta uprawniony Wojciech Zasępa nr upr. 19760 dnia 13.07.2020r.

Załącznik do ~~pisma / decyzji~~ nr 2 z/[illegible]
z dnia 21.10.21
L. Dz. GPB-II.7843.566.2021

Stwierdzam zgodność treści niniejszej mapy z oryginałem oznaczonym numerem P.1012.2020.2113 z dn. 01.09.2020r.

Marek Kowalczyk
Upr. budowlane do projektowania i kierowania ~~rob. b.~~ ...owlanymi bez ograniczeń w spec. instal. w zakr. sieci, instal. i urz. elektr. i elektroenerg. nr ewid. LOD/0901/PWOE/08

Starosta Radomszczański
Dokumentacja nr OD. 6630 42 20 21 r.
była przedmiotem narady koordynacyjnej przeprowadzonej w siedzibie Starostwa Powiatowego w Radomsku przy ul. Leszka Czarnego 22 w dniu 2021-05-13 w formie:
- [ ] zebrania zainteresowanych podmiotów
- [x] za pomocą środków komunikacji elektronicznej

Radomsko, dnia 2021-05-19

podpis przewodniczącego narady koordynacyjnej

z up. STAROSTY
mgr inż. Zofia Klimczak
PRZEWODNICZĄCA
Narady Koordynacyjnej

Poświadczam, że niniejszy dokument został opracowany w wyniku prac geodezyjnych i kartograficznych, których rezultaty zawiera operat techniczny wpisany do ewidencji materiałów państwowego zasobu geodezyjnego i kartograficznego w Powiatowym Ośrodku Dokumentacji Geodezyjnej i Kartograficznej w Radomsku.

Usługi Geodezyjno - Projektowe
WOJCIECH ZASĘPA
97-500 Radomsko, L.Czarnego 21/39
tel. 500-790-907
NIP 9490955158, REGON 100545162

identyfikator zgłoszenia prac geodezyjnych: OD.6640.1789.2020
identyfikator ewidencyjny materiału zasobu operatu technicznego: P.1012.2020.2113
Data wpisania operatu technicznego do ewidencji materiałów zasobu: 2020-09-01

Jestem świadomy odpowiedzialności karnej za złożenie fałszywego oświadczenia.

Imię, nazwisko, numer uprawnień i podpis geodety uprawnionego:
GEODETA UPRAWNIONY
Wojciech Zasępa
Nr upr. 19760

GEODETA UPRAWNIONY
Wojciech Zasępa
Nr upr. 19760
Szczepocice Prywatne 1B
97-500 Radomsko, ☎ 500 790 907

LEGENDA
- proj. linia kablowa nN 0,4kV
- proj. rura osłonowa karbowana dwuścienna śr. 75mm
- proj. rura sztywna przeciskowa śr. 75mm
- proj. latarnia oświetlenia ulicznego

OZNACZENIA LATARNI (oprzyszło nad LED)
"A" – latarnia wys. 5m. bez wysięgnika z oprawą LED 36W.
"B" – latarnia wys. 5m. z wysięgnikiem dł. 1m. i oprawą LED 36W
"C" – latarnia wys. 5m. wzmocniona typu "G" z wysięgnikiem dł. 2m. i oprawą LED 36W
- Obszar oddziaływania obiektu, zakres Decyzji Inwestycji Celu Publicznego

JEDNOSTKA PROJEKTOWA	B-Mar	F.U.H. "EL-MAR" MAREK KOWALCZYK 97-500 RADOMSKO, UL. IWASZKIEWICZA 15	
OBIEKT	LINIA OŚWIETLENIA ULICZNEGO		
ADRES INWESTYCJI:	Radomsko ul. Przedborska, Brzeźnicka, Narutowicza, Krakowska		
INWESTOR:	Radomsko	MIASTO RADOMSKO 97–500 RADOMSKO, UL. TYSIĄCLECIA 5	
TEMAT:	*Budowa linii oświetlenia ulicznego*		
ETAP OPRACOWANIA:	PROJEKT BUDOWLANY	BRANŻA:	ELEKTRYCZNA
AUTORZY OPRACOWANIA:	IMIĘ I NAZWISKO :	NR UPRAWNIEŃ:	PODPIS:
PROJEKTOWAŁ:	MAREK KOWALCZYK	LOD/0901/PWOE/08	
SPRAWDZIŁ:	MARIUSZ MICHALAK	LOD/0901/PWBE/19	
NAZWA RYSUNKU:	SKALA:	NUMER RYSUNKU:	DATA:
Projekt zagospodarowania terenu	1:500	1J	IX 2020

ŁÓDZKI URZĄD WOJEWÓDZKI w ŁODZI
WYDZIAŁ GOSPODARKI PRZESTRZENNEJ I BUDOWNICTWA
ODDZIAŁ ADMINISTRACJI
ARCHITEKTONICZNO [illegible]
90 - 926 Łódź, ul. [illegible] 104
tel. 42 664 11 75
5661650
7386950

Załącznik do pisma / decyzji nr 295
z dnia 21.10.21
L. dz. GPB-II.7843.566.2021

MAPA DO CELÓW PROJEKTOWYCH
Skala 1:500

N

woj. łódzkie, pow: radomszczański
jednostka ewidencyjna: (101201_1) Radomsko – miasto
obręb: (0039) 39, działka nr: 99 ul. Brzeźnicka
obręb: (0038) 38, działka nr: 608 ul. Brzeźnicka

OD.6640.1789.2020

układ współrzędnych prostokątnych płaskich: 2000 (21)
poziom odniesienia: Kronsztad '86
mapa zasadnicza: 7.148.06.20.1.4

Granice działek oznaczono linią
Zakres opracowania oznaczono linią ____

Uwaga: Mapę wykonano bez ustalenia obciążeń gruntowych.

Kolorem czerwonym zaznaczono punkty osnowy geodezyjnej, które podlegają ochronie. Zgodnie z art. 48 pkt. 3 ustawy z dnia 17 maja 1989 r. Prawo geodezyjne i kartograficzne (Dz.U.2017.2101 j.t. ze zm.), kto (...) niszczy, uszkadza i przemieszcza znaki geodezyjne (...) podlega karze grzywny.

Mapę wykonał geodeta uprawniony Wojciech Zasępa nr upr. 19760 dnia 13.07.2020r.

Stwierdzam zgodność treści niniejszej mapy z oryginałem oznaczonym numerem P.1012.2020.2113 z dn. 01.09.2020r.

Marek Kowalczyk
Upr. budowlane do projektowania i kierowania rob. bud. [illegible] bez ograniczeń w spec. inst. w zakr. sieci, instal. i urz. elektr. i elektroenerg.
nr ewid. LOD/0901/PWOE/08
(pieczęć i podpis projektanta)

Poświadczam, że niniejszy dokument został opracowany w wyniku prac geodezyjnych i kartograficznych, których rezultaty zawiera operat techniczny wpisany do ewidencji materiałów państwowego zasobu geodezyjnego i kartograficznego w Powiatowym Ośrodku Dokumentacji Geodezyjnej i Kartograficznej w Radomsku.

Usługi Geodezyjno - Projektowe
WOJCIECH ZASĘPA
97-500 Radomsko, L.Czarnego 21/39
tel. 500-790-907
NIP 9490955158, REGON 100545162

identyfikator zgłoszenia prac geodezyjnych: OD.6640.1789.2020
identyfikator ewidencyjny materiału zasobu operatu technicznego: P.1012.2020.2113
Data wpisania operatu technicznego do ewidencji materiałów zasobu: 2020-09-01

Jestem świadomy odpowiedzialności karnej za złożenie fałszywego oświadczenia.

Imię, nazwisko, numer uprawnień i podpis geodety uprawnionego:

GEODETA UPRAWNIONY
Wojciech Zasępa
Nr upr. 19760

GEODETA UPRAWNIONY
Wojciech Zasępa
Nr upr. 19760
Szczepocice Prywatne 1B
97-500 Radomsko, ☎ 500 790 907

LEGENDA
- proj. linia kablowa nN 0,4kV
- proj. rura osłonowa karbowana dwuścienna śr. 75mm
- proj. rura sztywna przeciskowa śr. 75mm
- proj. latarnia oświetlenia ulicznego

OZNACZENIA LATARNI (oprawa moc LED)
"A" – latarnia wys. 5m. bez wysięgnika z oprawą LED 36W.
"B" – latarnia wys. 5m. z wysięgnikiem dł. 1m. i oprawą LED 36W
"C" – latarnia wys. 5m. wzmocniona typu "G" z wysięgnikiem dł. 2m. i oprawą LED 36W
- Obszar oddziaływania obiektu, zakres Decyzji Inwestycji Celu Publicznego

Starosta Radomszczański
Dokumentacja nr OD. 6630.42.2021 r.
była przedmiotem narady koordynacyjnej przeprowadzonej w siedzibie Starostwa Powiatowego w Radomsku przy ul. Leszka Czarnego 22 w dniu 2021-05-13 w formie:
- [ ] zebrania zainteresowanych podmiotów
- [x] za pomocą środków komunikacji elektronicznej

Radomsko, dnia 2021-05-19

podpis przewodniczącego narady koordynacyjnej

z up. STAROSTY
mgr inż. Zofia Klimczak
PRZEWODNICZĄCA
Narady Koordynacyjnej

JEDNOSTKA PROJEKTOWA	B-Mar	F.U.H. "EL-MAR" MAREK KOWALCZYK 97-500 RADOMSKO, UL. IWASZKIEWICZA 15
OBIEKT	LINIA OŚWIETLENIA ULICZNEGO	
ADRES INWESTYCJI:	Radomsko ul. Przedborska, Brzeźnicka, Narutowicza, Krakowska	
INWESTOR:	Radomsko	MIASTO RADOMSKO 97-500 RADOMSKO, UL. TYSIĄCLECIA 5
TEMAT:	*Budowa linii oświetlenia ulicznego*	
ETAP OPRACOWANIA:	PROJEKT BUDOWLANY	BRANŻA: ELEKTRYCZNA
AUTORZY OPRACOWANIA:	IMIĘ I NAZWISKO :	NR UPRAWNIEŃ: / PODPIS:
PROJEKTOWAŁ:	MAREK KOWALCZYK	LOD/0901/PWOE/08
SPRAWDZIŁ:	MARIUSZ MICHALAK	LOD/0901/PWBE/19

NAZWA RYSUNKU:	SKALA:	NUMER RYSUNKU:	DATA:
Projekt zagospodarowania terenu	1:500	1K	IX 2020

Jednostka projektowa:	*Firma Usługowo-Handlowa „EL-MAR" Marek Kowalczyk* *97-500 Radomsko, ul. Iwaszkiewicza 15*
Stadium:	**PROJEKT ARCHITEKTONICZNO-BUDOWLANY**
Obiekt budowlany:	**BUDOWA SIECI ELEKTROENERGETYCZNEJ O NAPIĘCIU DO 1kV**
Temat opracowania:	Budowa oświetlenia ulicznego wraz z zabudową latarni oświetlenia ulicznego **Miasto Radomsko** **- Obr. 20 dz. nr 1/1; (Radomsko ul. Przedborska).** **- Obr. 12 dz. nr 1/1; (Radomsko ul. Przedborska).** **- Obr. 17 dz. nr 1; (Radomsko ul. Brzeźnicka).** **- Obr. 16 dz. nr 1/2; (Radomsko ul. Brzeźnicka).** **- Obr. 39 dz. nr 99; (Radomsko ul. Brzeźnicka).** **- Obr. 7 dz. nr 1/6; (Radomsko ul. Narutowicza).** **- Obr. 48 dz. nr 843; (Radomsko ul. Narutowicza).** **- Obr. 30 dz. nr 289; (Radomsko ul. Krakowska).** **- Obr. 39 dz. nr 99. (Radomsko ul. Brzeźnicka).**
Adres:	**Radomsko,** **ul. Przedborska, Brzeźnicka, Narutowicza, Krakowska.**
Inwestor:	Miasto Radomsko ul. Tysiąclecia 5 97-500 Radomsko
Data opracowania	wrzesień 2021r.
Kategoria obiektu	XXVI

Projektował:	Nr upr. projektowych	Podpis
Marek Kowalczyk	LOD/0901/PWOE/08	
Sprawdził:	Nr upr. projektowych	Podpis
Mariusz Michalak	LOD/3999/PWBE/19	

ŁÓDZKI URZĄD WOJEWÓDZKI w ŁODZI
WYDZIAŁ GOSPODARKI PRZESTRZENNEJ I BUDOWNICTWA
ODDZIAŁ ADMINISTRACJI
ARCHITEKTONICZNO - BUDOWLANEJ
90 - 926 Łódź, ul. Piotrkowska 104
tel. 42 664 11 75

1. OPIS PROJEKTU ARCHITEKTONICZNO-BUDOWLANEGO

1.1. Układ przestrzenny oraz formę architektoniczną istniejących i projektowanych obiektów budowlanych.

Projektowana inwestycja w postaci oświetlenia ulicznego przejść dla pieszych zlokalizowana będzie przy drogowych w pasie drogowym. Formę architektoniczną inwestycji będą stanowiły elementy konstrukcyjne sieci oświetlenia ulicznego, na które składają się słupy latarni z zamocowanymi wysięgnikami i oprawami. Latarnie będą zasilane odcinkami linii kablowych niskiego napięcia z istniejących słupów linii napowietrznej oraz latarni oświetleniowych.

1.2. Zamierzony sposób użytkowania obiektu budowlanego, w tym liczbę projektowanych do wydzielenia lokali, z wyszczególnieniem lokali mieszkalnych.

Tematem opracowania jest budowa oświetlenia ulicznego. Celem inwestycji jest zwiększenie bezpieczeństwa dla ruchu kołowego, pieszego oram poprawienie komfortu życia mieszkańców.

1.3. Charakterystyczne parametry techniczne obiektu budowlanego.

Niniejszy projekt obejmuje swoim zakresem:

Lp.	Rodzaj robót	j.m.	Obmiar
1.	Budowę linii kablowej oświetlenia ulicznego kablem ziemnych YKY 3x6mm^2 *(całość inwestycji obejmuje budowę linii kablowej nN dł. 457m.)*	mb.	419
2.	Ustawienie latarni oświetlenia ulicznego wysokości 5m. z oprawą LED 36W (moc LED)	szt.	28

1.4. Opinia geotechniczna oraz informacja o sposobie posadowienia obiektu budowlanego.

Zgodnie z rozporządzeniem Ministra Transportu, Budownictwa i Gospodarki Morskiej ustala się jako proste, czyli grunty jednorodne geologicznie i litologicznie zalegające poziomo. Dla projektowanego obiektu tj. linii kablowej niskiego napięcia 0,4kV i latarni oświetleniowych przyjmuje się pierwszą kategorię geotechniczną – obejmuje posadowienie niewielkich obiektów budowlanych, o statycznie wyznaczalnym schemacie obliczeniowym w prostych warunkach gruntowych. Latarnie posadowić na fundamentach prefabrykowanych.

1.5. Projektowane rozwiązania materiałowe i techniczne mające wpływ na otoczenie, w tym środowisko.

- nie dotyczy.

1.6. Charakterystyka ekologiczna.

- nie dotyczy.

1.7. Informację o wyposażeniu technicznym budynku, w tym projektowanym źródle lub źródłach ciepła do ogrzewania i przygotowania ciepłej wody użytkowej.

- zgodnie z punktem 1.3.

1.8. Opis dostępności dla osób niepełnosprawnych, o których mowa w art. 1 Konwencji o prawach osób niepełnosprawnych, sporządzonej w Nowym Jorku dnia 13 grudnia 2006 r., w tym osób starszych – w przypadku obiektów budowlanych, o których mowa w art. 5 ust. 1 pkt 4 ustawy.

- nie dotyczy.

1.9. Informację o minimalnym udziale lokali mieszkalnych, o których mowa w art. 5 ust. 1 pkt 4a ustawy – w przypadku budynków mieszkalnych wielorodzinnych.

- nie dotyczy.

1.10. Postanowienie udzielające zgody na odstępstwo, o którym mowa w art. 9 ustawy, jeżeli zostało wydane.

– nie dotyczy.

Jednostka projektowa:	*Firma Usługowo-Handlowa „EL-MAR" Marek Kowalczyk* *97-500 Radomsko, ul. Iwaszkiewicza 15*
Stadium:	**WYMAGANE PRZEPISAMI DOKUMENTY**

Obiekt budowlany:	**BUDOWA SIECI ELEKTROENERGETYCZNEJ O NAPIĘCIU DO 1kV**
Temat opracowania:	Budowa oświetlenia ulicznego wraz z zabudową latarni oświetlenia ulicznego Inwestycja zlokalizowana na działkach: **Miasto Radomsko** **- Obr. 20 dz. nr 1/1; (Radomsko ul. Przedborska).** **- Obr. 12 dz. nr 1/1; (Radomsko ul. Przedborska).** **- Obr. 17 dz. nr 1; (Radomsko ul. Brzeźnicka).** **- Obr. 16 dz. nr 1/2; (Radomsko ul. Brzeźnicka).** **- Obr. 39 dz. nr 99; (Radomsko ul. Brzeźnicka).** **- Obr. 7 dz. nr 1/6; (Radomsko ul. Narutowicza).** **- Obr. 48 dz. nr 843; (Radomsko ul. Narutowicza).** **- Obr. 30 dz. nr 289; (Radomsko ul. Krakowska).** **- Obr. 39 dz. nr 99. (Radomsko ul. Brzeźnicka).**
Adres:	**Radomsko,** **ul. Przedborska, Brzeźnicka, Narutowicza, Krakowska.**
Inwestor:	Miasto Radomsko ul. Tysiąclecia 5 97-500 Radomsko
Data opracowania	wrzesień 2021r.
Kategoria obiektu	XXVI

INFORMACJA DOTYCZĄCA BEZPIECZEŃSTWA I OCHRONY ZDROWIA

Obiekt budowlany:	**BUDOWA SIECI ELEKTROENERGETYCZNEJ O NAPIĘCIU DO 1kV**
Temat opracowania:	Budowa oświetlenia ulicznego wraz z zabudową latarni oświetlenia ulicznego Inwestycja zlokalizowana na działkach: **Miasto Radomsko** **- Obr. 20 dz. nr 1/1; (Radomsko ul. Przedborska).** **- Obr. 12 dz. nr 1/1; (Radomsko ul. Przedborska).** **- Obr. 17 dz. nr 1; (Radomsko ul. Brzeźnicka).** **- Obr. 16 dz. nr 1/2; (Radomsko ul. Brzeźnicka).** **- Obr. 39 dz. nr 99; (Radomsko ul. Brzeźnicka).** **- Obr. 7 dz. nr 1/6; (Radomsko ul. Narutowicza).** **- Obr. 48 dz. nr 843; (Radomsko ul. Narutowicza).** **- Obr. 30 dz. nr 289; (Radomsko ul. Krakowska).** **- Obr. 39 dz. nr 99. (Radomsko ul. Brzeźnicka).**
Adres:	**Radomsko,** **ul. Przedborska, Brzeźnicka, Narutowicza, Krakowska.**
Inwestor:	Miasto Radomsko ul. Tysiąclecia 5 97-500 Radomsko
Data opracowania	wrzesień 2021r.
Kategoria obiektu	XXVI

Projektował:	Nr upr. projektowych	Podpis
Marek Kowalczyk	LOD/0901/PWOE/08	
Sprawdził:	Nr upr. projektowych	Podpis
Mariusz Michalak	LOD/3999/PWBE/19	

ŁÓDZKI URZĄD WOJEWÓDZKI w ŁODZI
WYDZIAŁ GOSPODARKI PRZESTRZENNEJ I BUDOWNICTWA
ODDZIAŁ ADMINISTRACJI
ARCHITEKTONICZNO - BUDOWLANEJ
90 - 926 Łódź, ul. Piotrkowska 104
tel. 42 664 11 75

1. Zakres robót

Lp.	Rodzaj robót	j.m.	Obmiar
1.	Budowę linii kablowej oświetlenia ulicznego kablem ziemnych YKY 3x6mm^2 *(całość inwestycji obejmuje budowę linii kablowej nN dł. 457m.)*	mb.	419
2.	Ustawienie latarni oświetlenia ulicznego wysokości 5m. z oprawą LED 36W (moc LED)	szt.	28

2. Kolejność realizacji poszczególnych prac budowlanych

a) Montaż latarni oświetlenia ulicznego
b) Wykonanie wykopów pod linie kablowe niskiego napięcia oświetlenia ulicznego, ułożenie linii kablowych, wykonanie przepustów w przypadku kolizji z innymi urządzeniami infrastruktury technicznej, zasypanie wykopu,
c) Montaż skrzynki pomiarowo – sterowniczej.
d) Podłączanie linii kablowych do latarni.

3. Wykaz istniejących obiektów budowlanych

a) Linie napowietrzne i kablowe niskiego napięcia.

4. Zagrożenia występujące podczas prowadzonych robót budowlanych

a) Wykopy prowadzone w pobliżu urządzeń infrastruktury technicznej (pkt 2a, 2b, 2c, 2f),
b) Prace wykonywane urządzeniami dźwigowymi (pkt 2a, 2f),
c) Prace na wysokości (pkt 2a, 2f, 2g).

5. Wskazanie środków technicznych i organizacyjnych, zapobiegających występującym niebezpieczeństwo

a) Prace ziemne prowadzone w pobliżu istniejących podziemnych urządzeń infrastruktury technicznej powinny być bezwzględnie prowadzone ręcznie. Osoba wykonująca prace koparką winna posiadać odpowiednie świadectwo kwalifikacyjne umożliwiające prowadzenie tego typu prac.

b) Miejsce wykonywania prac dźwigowych powinny być zabezpieczone przed obecnością osób trzecich. Osoba wykonująca prace żurawiem winna posiadać odpowiednie świadectwo kwalifikacyjne umożliwiające prowadzenie tego typu prac i respektować przepisy BHP wynikające z pracami urządzeń dźwigowych.
c) Prace na wysokości winny być prowadzone za pomocą podnośnika PHM.
d) Prace sieciowe powinny być wykonywane przez osoby posiadające świadectwa kwalifikacyjne w zakresie eksploatacji.
e) Inwestor jest zobowiązany sporządzić plan BIOZ (lub zlecić jego wykonanie kierownikowi budowy). Kierownik budowy jest zobowiązany zgodnie z odrębnymi przepisami do przeszkolenia pracowników w zakresie BHP i wskazania możliwych niebezpieczeństw przed rozpoczęciem robót.
f) Wszelkie prace sieciowe winne być wykonywane w stanie beznapięciowym. Monterzy prowadzące te prace powinni mieć odpowiednie świadectwo kwalifikacyjne z zakresu eksploatacji urządzeń elektroenergetycznych i być nadzorowani przez pracownika posiadającego analogiczne świadectwo w zakresie dozoru. Wszelkie objęte tym punktem roboty powinny być uzgodnione z właścicielem urządzenia i przez nich dopuszczone.

Starosta Radomszczański
97-500 RADOMSKO
ul. Leszka Czarnego 22

ODPIS

Radomsko : 2021-05-20

STAROSTA RADOMSZCZAŃSKI
ul. Leszka Czarnego 22
97-500 Radomsko

PROTOKÓŁ OD.6630.42.2021

z narady koordynacyjnej
w przedmiocie usytuowania projektowanych sieci uzbrojenia terenu

Data narady: 2021-05-13 **Miejsce narady: Radomsko, ul. Leszka Czarnego 22**
Data zakończenia narady: 2021-05-19
Sposób przeprowadzenia narady: zebranie zainteresowanych podmiotów, za pomocą środków komunikacji elektronicznej
Podstawa prawna uzgodnienia:
Ustawa z dnia 17 maja 1989 r. Prawo Geodezyjne i Kartograficzne art. 28b ust.3,4 (Dz.U 2020.782 ze zm.)
Opis przedmiotu narady : sieć elektroenergetyczna

Położenie : **Miasto Radomsko - Budowa oświetlenia ulicznego wykaz działek wg załącznika**

Wnioskodawca: **Firma Usługowo-Handlowa EL-MAR Marek Kowalczyk**
Adres : 97-500 RADOMSKO Iwaszkiewicza 15

Naradzie przewodniczyła Zofia Klimczak – Inspektor – Przewodnicząca Narady Koordynacyjnej

Uczestnicy narady koordynacyjnej:

Wydział Architektury i Budownictwa Starostwa Powiatowego w Radomsku - nieobecny

Powiatowy Inspektorat Nadzoru Budowlanego w Radomsku - nieobecny

Wydział Zarządzania Drogami Starostwo Powiatowe w Radomsku – Aleksander Broszkowski

PGE Dystrybucja S.A. Oddz. Łódź - Rejon Energetyczny Piotrków Trybunalski - Rafał Orłowski e-mail

Polska Spółka Gazownictwa sp. z o.o. O/Zakład Gazowniczy w Łodzi Gazownia w Piotrkowie Trybunalskim – Grzegorz Madej e-mail

PGK Sp. z o.o. Zakład Wodno-Kanalizacyjny w Radomsku – Robert Kosela

PGK Sp. z o.o. Zakład Ciepłowniczy w Radomsku – brak odpowiedzi

Orange Polska S.A. Obsługa Techniczna Klienta w Katowicach – brak odpowiedzi

Miasto Radomsko - Agnieszka Ciesielska e-mail

SP-GDDKiA - brak odpowiedzi

Wnioskodawca – nieobecny

Podpisy uczestników narady koordynacyjnej znajdują się na oryginale protokołu.

Za zgodność z oryginałem

z up. STAROSTY
mgr inż. Zofia Klimczak
PRZEWODNICZĄCA
Narady Koordynacyjnej

Za zgodność
z oryginałem
Marek Kowalczyk

Starosta Radomszczański
97-500 RADOMSKO
ul. Leszka Czarnego 22

STANOWISKA UCZESTNIKÓW NARADY:

Wydział Zarządzania Drogami Starostwo Powiatowe w Radomsku – bez uwag

PGE Dystrybucja S.A. Oddz. Łódź - Rejon Energetyczny Piotrków Trybunalski - uzgodniono bez uwag

Polska Spółka Gazownictwa sp. z o.o. Oddział Zakład Gazowniczy w Łodzi - prace ziemne w obrębie sieci gazowej należy wykonywać ręcznie. O terminie realizacji należy powiadomić Gazownię w Piotrkowie Trybunalskim ul. Krakowskie Przedmieście 112 , 97-300 Piotrków Trybunalski tel. 44 649-54-52 najpóźniej 7 dni przed rozpoczęciem robót. W przypadku uszkodzenia sieci gazowej, podmioty realizujące zadanie będą obciążane kosztami awarii oraz poniesionych strat paliwa gazowego. - dotyczy rysunków1A,1D,1E,1F, 1H, 1 I

Polska Spółka Gazownictwa sp. z o.o. Oddział Zakład Gazowniczy w Łodzi - prace w obrębie kolizji z siecią gazową należy wykonywać pod nadzorem służb PSG Sp.z o.o. oddział Zakład Gazowniczy w Łodzi, Gazownia w Piotrkowie Trybunalskim ul. Krakowskie Przedmieście 112 , 97-300 Piotrków Trybunalski, tel. 44 44 649-54-52. - dotyczy rysunków 1H, 1I

Polska Spółka Gazownictwa sp. z o.o. Oddział Zakład Gazowniczy w Łodzi - rysunki 1B, 1C,1G,1J,1K - bez uwag

Miasto Radomsko - bez uwag

Za zgodność z oryginałem

z up. STAROSTY
mgr inż. Lucyna Klimczak
PRZEWODNICZĄCA
Narady Koordynacyjnej

UWAGI I ZALECENIA:

1. Zobowiązuje sie wykonawcę prac budowlanych do ochrony znaków osnowy geodezyjnej (Art.15 i Art.48 ustawy z dnia 17 maja 1989 r.- Prawo geodezyjne i kartograficzne - Dz.U 2017.2101 j.t.)
   W przypadku zniszczenia znaków osnowy geodezyjnej inwestor zobowiązany jest zlecić wznowienie uprawnionej jednostce geodezyjnej.

Załącznik do PROTOKOŁU OD.6630.42.2021

Starosta Radomszczański
97-500 R A D O M S K O
ul. Leszka Czarnego 22

Miasto Radomsko

obr.6 dz. 127, 135/7

obr.7 dz. 1/6,

obr.12 dz. 1/1

obr.16 dz. 1/2

obr.17 dz. 1, 2/1

obr.20 dz. 1/1

obr.30 dz. 289

obr.39 dz. 99

obr.40 dz. 140/2

obr.48 dz. 842/2, 843

Za zgodność
z oryginałem
Marek Kowalczyk

GDDKiA

Generalna Dyrekcja
Dróg Krajowych i Autostrad
Oddział w Łodzi

Starosta Radomszczański
97-500 RADOMSKO
ul. Leszka Czarnego 22

O.Ł.Z-3.4340.11.2021.pz

Łódź, 06-07-2021 r.

Pan Marek Kowalczyk
Firma Usługowo – Handlowa „El-Mar"
ul. Iwaszkiewicza 15
97-500 Radomsko

W odpowiedzi na wniosek z dnia 25.06.2021 r. (doręczony w dniu 25.06.2021 r.) w sprawie uzgodnienia dokumentacji dotyczącej budowy oświetlenia ulicznego wraz z zabudową latarni oświetleniowych – doświetleniem przejść dla pieszych w pasie drogowym drogi krajowej Nr 42 oraz drogi krajowej Nr 91 w m. Radomsko:

- ul. Przedborska na wysokości posesji nr 138-140 przy sklepie LEWIATAN,
- ul. Przedborska przy skrzyżowaniu z ul. Piaskową,
- ul. Brzeźnicka przed i za skrzyżowaniem z ul. Ciepłą,
- ul. Brzeźnicka przy skrzyżowaniu z ul. Matejki,
- ul. Brzeźnicka przed i za skrzyżowaniem z ul. Księdza Kościowa,
- ul. Brzeźnicka przy skrzyżowaniu z ul. Kopernika,
- ul. Brzeźnicka przed i za skrzyżowaniem z ul. św. Rocha,
- ul. Narutowicza przy skrzyżowaniu z ul. Architektów,
- ul. Narutowicza przy skrzyżowaniu z ul. Orzeszkowej,
- ul. Krakowska przy skrzyżowaniu z ul. Jagiellońską,
- ul. Brzeźnicka przy skrzyżowaniu z ul. Iwaszkiewicza,

zarządca ww. dróg krajowych informuje, że:

– uzgadnia lokalizację infrastruktury oświetlenia ulicznego wraz z zabudową latarni oświetleniowych – doświetleniem przejść dla pieszych w pasie drogowym drogi krajowej Nr 42 oraz drogi krajowej Nr 91 w m. Radomsko - w miejscu wskazanym na przedłożonych projektach zagospodarowania terenu sporządzonych na kopii map sytuacyjno – wysokościowych w skali 1:500, rys. 1 A – 1K.

Generalna Dyrekcja
Dróg Krajowych i Autostrad
Oddział w Łodzi

ul. Iryso[illegible]a 2
91-857 Łódź
tel. +48 42 233 96 00
fak[illegible] +48 42 233 96 03

[illegible]gddkia.gov.pl
e-mail: [illegible]sekretariat_lod[illegible]gddkia.gov.pl

Za zgodność
z oryginałem
Marek Kowalczyk

Starosta Radomszczański
97-500 RADOMSKO
ul. Leszka Czarnego 22

Przejście linią kablową w poprzek dróg krajowych oraz w poprzek dróg niższej kategorii należy wykonać przewiertem sterowanym, bez naruszania konstrukcji jezdni i umieścić na całej szerokości przejścia w rurze osłonowej na głęb. min.=1,60 m poniżej rzędnej niwelety nawierzchni drogi.

Pozostały odcinek planowanej linii kablowej należy umieścić na głęb. min. 1,00 m poniżej rzędnej istniejącego chodnika oraz terenu, bez naruszania konstrukcji jezdni.

- warunki prowadzenia robót oraz umieszczenia ww. linii kablowej i słupów oświetleniowych w pasie drogowym drogi krajowej Nr 42 oraz drogi krajowej Nr 91 w m. Radomsko zostaną określone w umowie użyczenia terenu na czas prowadzenia robót oraz umowie użyczenia terenu na czas umieszczenia przedmiotowej infrastruktury w pasie drogowym dróg krajowych, o których zawarcie należy wystąpić do GDDKiA Oddział w Łodzi Rejon w Radomsku przedkładając zatwierdzony przez organ zarządzający ruchem projekt organizacji ruchu na czas prowadzenia robót oraz projekt odtworzenia istniejącego chodnika, a także określając termin prowadzenia robót i umieszczenia ww. infrastruktury technicznej w pasie drogowym. Zgodnie bowiem z przepisem art. 22 ust. 2 ustawy z dnia 21 marca 1985 r. o drogach publicznych (tekst jednolity: Dz.U. z 2020 r. poz. 470 ze zm.) grunty w pasie drogowym zarząd drogi może oddawać w najem, dzierżawę lub je użyczać w drodze umowy, na cele związane z potrzebami zarządzania drogami lub potrzebami ruchu drogowego, a także na cele związane z potrzebami obsługi użytkowników ruchu (...).

Jednocześnie GDDKiA Oddział w Łodzi informuje, że niniejsza opinia jest dokumentem potwierdzającym uprawnienia inwestora, zgodnie z art. 32 ust. 4 pkt 2 ustawy z dnia 7 lipca 1994 r. Prawo budowlane (tekst jednolity: Dz.U. z 2020 r. poz. 1333 ze zm.) do dysponowania częścią pasa drogowego, w zakresie i na warunkach określonych ww. opinii.

Dokument podpisany elektronicznie

Z poważaniem
Magdalena Siejka
Zastępca Dyrektora Oddziału

Do wiadomości:

1. Wydział Z-2 w m.
2. Rejon w Radomsku
3. a/a.

Sprawę prowadzi: Paweł Zaniewski, Główny Specjalista, tel. (42) 233-96-89, pzaniewski@gddkia.gov.pl

Starosta Radomszczański
97-500 RADOMSKO
ul. Leszka Czarnego 22

Administratorem danych osobowych wnioskodawcy jest Generalny Dyrektor Dróg Krajowych i Autostrad, ul. Wronia 53, 00-874 Warszawa, tel. (022) 375 8888, e-mail: kancelaria@gddkia.gov.pl.
W sprawach związanych z przetwarzaniem danych osobowych, można kontaktować się z Inspektorem Ochrony Danych, za pośrednictwem adresu e-mail: iod@gddkia.gov.pl.
Dane osobowe będą przetwarzane w celu przeprowadzenia postępowania administracyjnego i rozpatrzenia wniosku jak również w celu archiwizacji.
Podstawę prawną przetwarzania danych osobowych stanowią przepisy ustawy z dnia 14 czerwca 1960 r. Kodeks postępowania administracyjnego (Dz.U. z 2021 r. poz. 735), ustawy z dnia 21 marca 1985 r. o drogach publicznych (Dz.U. z 2020 r., poz. 470 ze zm.), oraz ustawy z dnia 14 lipca 1983 r. o narodowym zasobie archiwalnym i archiwach (tj. Dz.U. z 2020 r. poz. 164).
Dane osobowe będą ujawniane podmiotom przetwarzającym dane na podstawie zawartych umów.
Dane wnioskodawcy będą przechowywane przez okres rozpatrywania sprawy oraz przez okres archiwizacji zgodnie z obowiązującymi przepisami prawa.
Wnioskodawcy przysługuje prawo dostępu do swoich danych, ich sprostowania, ograniczenia przetwarzania oraz usuwania danych.
Wnioskodawcy przysługuje prawo wniesienia skargi do organu nadzorczego.
Podanie danych jest wymogiem ustawowym. Brak podania danych osobowych będzie skutkowało pozostawieniem wniosku bez rozpoznania na warunkach określonych w kodeksie postępowania administracyjnego.

Za zgodność
z oryginałem

Marcin Kowalczyk

OŚWIADCZENIE

Zgodnie z art. 101 ust. 4 ustawy w sytuacji, gdyby w Dokumentacji Projektowej lub Specyfikacji Technicznej zawarto odniesienie do norm, ocen technicznych, aprobat, specyfikacji technicznych i systemów referencji technicznych, o których mowa w art. 101 ust. 1 pkt 2 i ust. 3 ustawy, a takim odniesieniom nie towarzyszyło wyrażenie „lub równoważne", to Zamawiający dopuszcza rozwiązania równoważne opisywane w każdej takiej normie, ocenie technicznej, aprobacie, specyfikacji technicznej, każdemu systemowi referencji technicznych. W związku z powyższym należy przyjąć, że każdej: normie, ocenie technicznej, aprobacie, specyfikacji technicznej, systemowi referencji technicznych, występujących opisie przedmiotu zamówienia towarzyszą wyrazy „lub równoważne". Jeżeli w Specyfikacjach technicznych, użyto nazwy materiału(ów) lub urządzenia(ń) parametry identyfikujące producenta, pochodzenie, służą one jedynie do ustalenia charakterystyki, jakości tych materiałów lub urządzeń. Wykonawca ma obowiązek wbudować materiały lub urządzenia posiadające nie gorsze właściwości zapewniające zgodne z Specyfikacjami technicznymi funkcjonowanie elementów, części lub całego obiektu budowlanego. Tym samym dopuszcza się do stosowania przy realizacji zamówienia materiały lub urządzenia (ogólnie produkty) równoważne innych producentów.

Marek Kowalczyk
Upr. budowlane do projektowania
i kierowania rob. b...lanymi bez
ogran...czeń w spec. inż. ...zak. sieci,
inst. i urz. elektr. i elektroenerg.
nr ewid. LOD/0901/PWOE/08