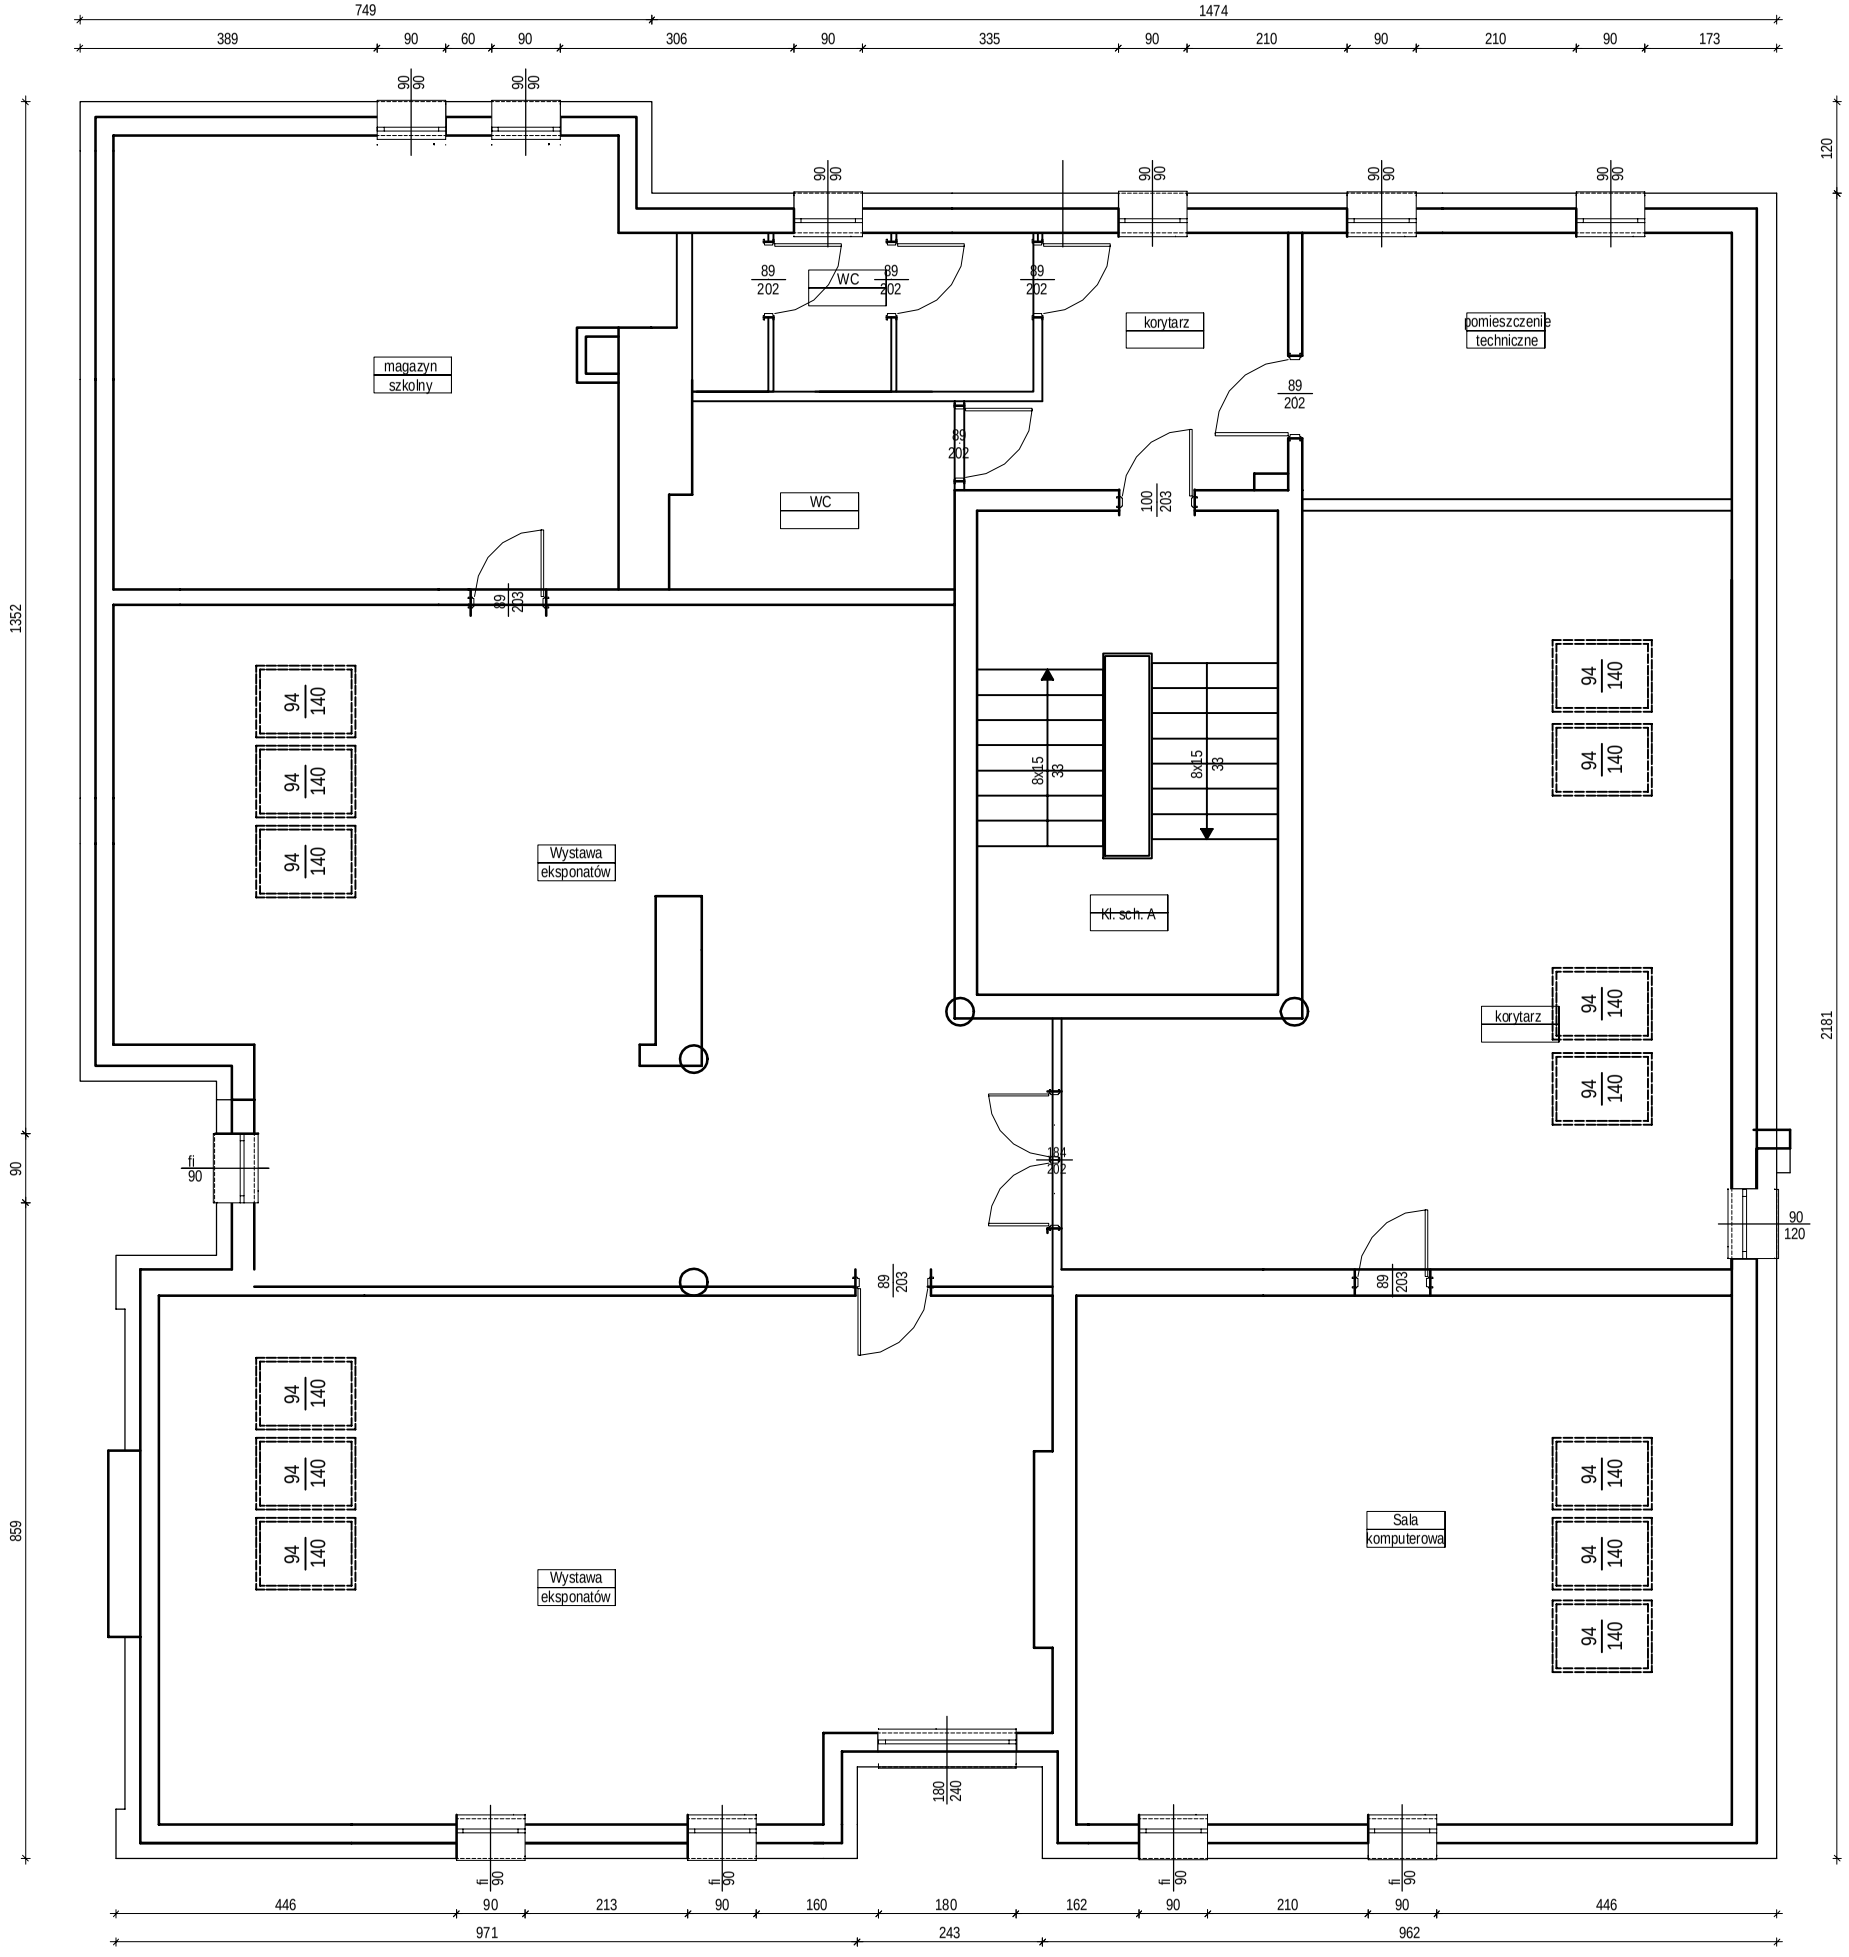

nazwa rysunku: Rzut poddasza użytkowego- inwentaryzacja			rys. nr : I-4
nazwa i adres inwestycji: Termomodernizacja obiektu Zespołu Szkół Ogólnokształcących w Rybczewicach Drugich, 21-065 Rybczewice, dz nr 785/16			skala ----
inwestor: Gmina Rybczewice, Rybczewice Drugie 119, 21-065 Rybczewice			data: Istyczeń 2026
rodzaj i stadium dokumentacji: Architektura			
		nr. uprawnień	podpis
projektant			
opracowała	inż. Ilona Baran		
sprawdzający	----------	---------	

BARBUD
Usługi Projektowo-Budowlane Ilona Baran

adres firmy:
Chrzanów Pierwszy 68
23-305 Chrzanów

kontakt:
tel. 781-579-876