
RZUT PRZYZIEMIA
skala 1:100

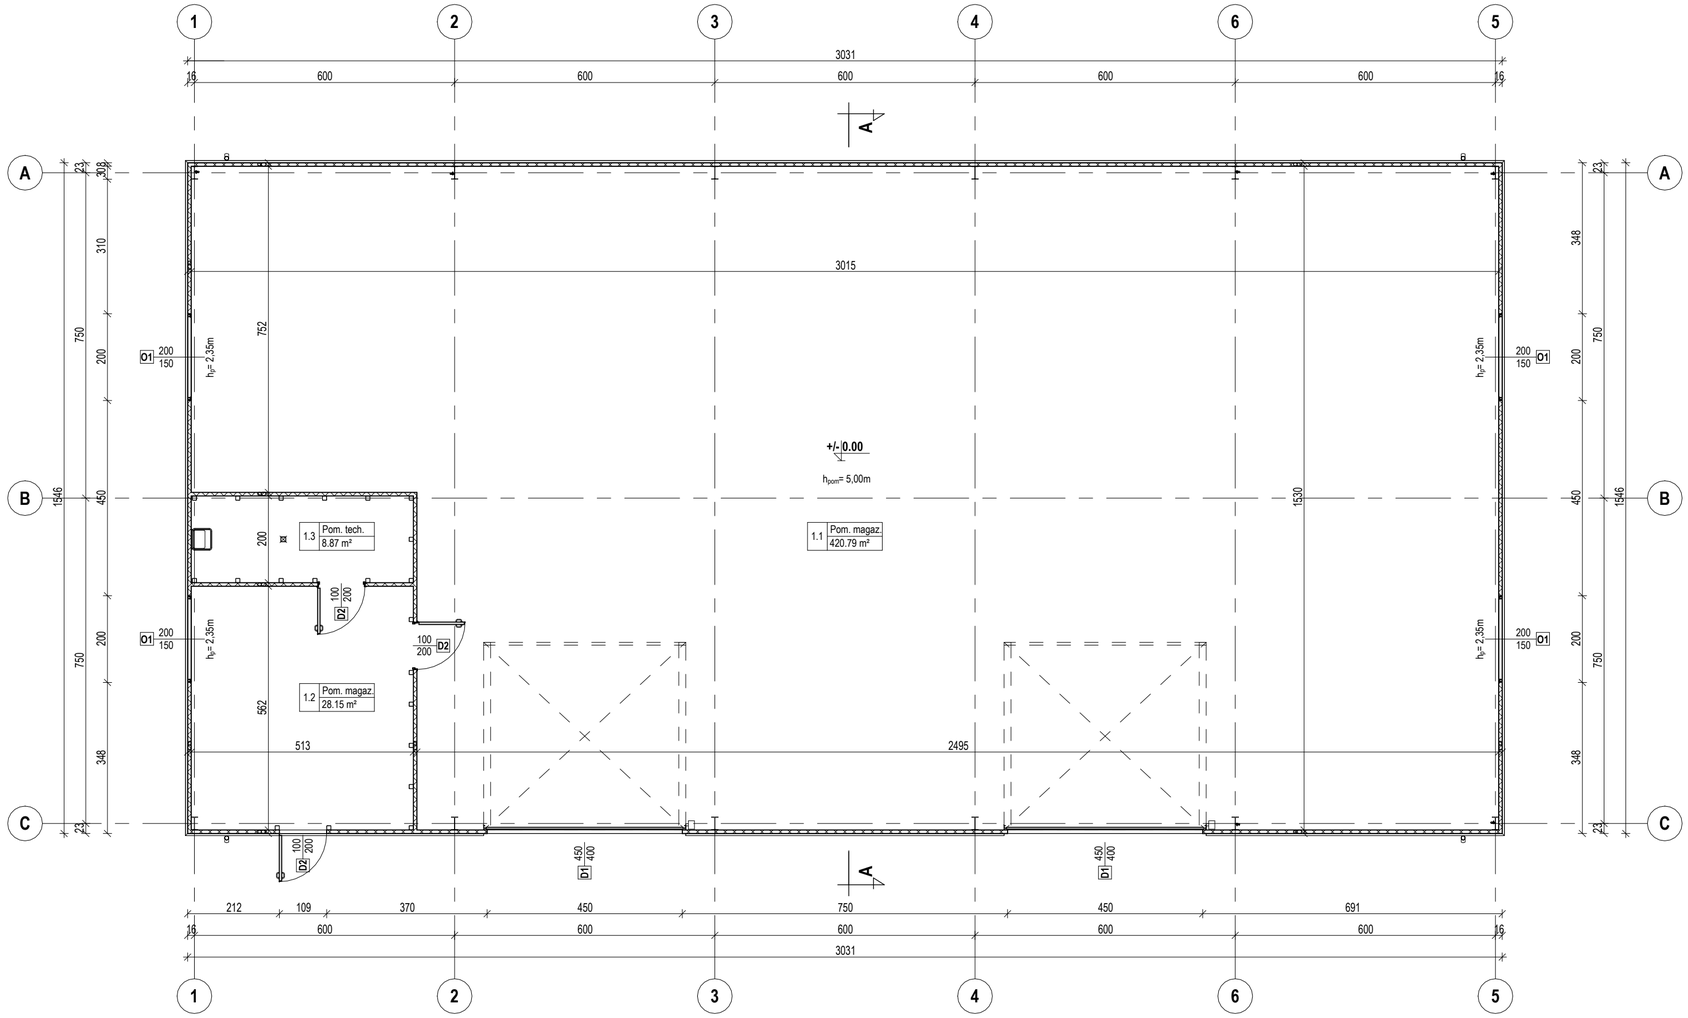

ZESTAWIENIE POMIESZCZEŃ - PRZYZIEMIE			
NR. POM.	NAZWA	Powierzchnia użytkowa pomieszczenia (m2)	POSADZKA
1.1	Pom. magaz.	420.79 m²	Posadzka przemysłowa
1.2	Pom. magaz.	28.15 m²	Posadzka przemysłowa
1.3	Pom. tech.	8.87 m²	Posadzka przemysłowa
SUMA:		457.81 m²	

PROGRAM FUNKCJONALNO - UŻYTKOWY
Budowa budynku magazynowego

Inwestor: Gmina Ruciane Nida
Aleja Wczasów 4, 12-220 Ruciane Nida

Adres inwestycji: Część działki nr 55/3, obręb 0001 Ruciane Nida (miasto)

Nazwa rys: **Rzut przyziemia**

Opracował: mgr inż. Marcin Dobrzyński upr. WAM/0038/PBKb/20 — Podpis:

Branża: Budowlana — Data: Czerwiec 2026 — Rys. nr: **A1**

Skala: 1 : 100 — Strona nr: