
ELEWACJA FRONTOWA
skala 1:100



ELEWACJA BOCZNA
skala 1:100

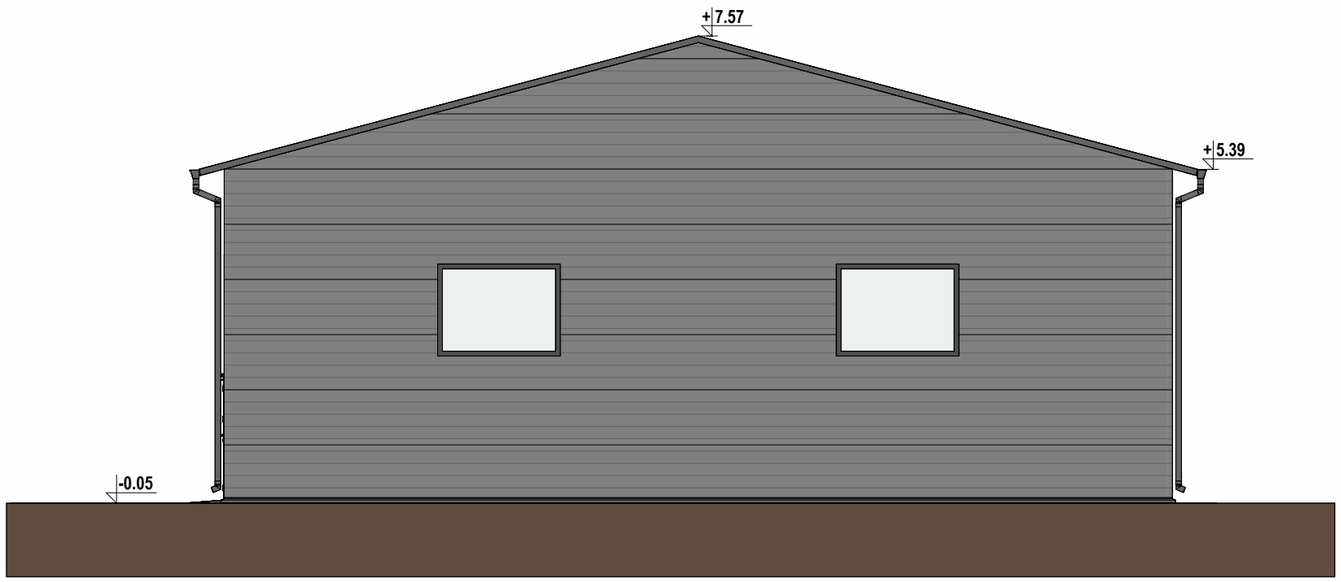

PROGRAM FUNKCJONALNO - UŻYTKOWY
Budowa budynku magazynowego

Inwestor:	Gmina Ruciane Nida Aleja Wczasów 4, 12-220 Ruciane Nida		
Adres inwestycji:	Część działki nr 55/3, obręb 0001 Ruciane Nida (miasto)		
Nazwa rys:	**Elewacja frontowa i boczna**		
Opracował: mgr inż. Marcin Dobrzyński upr. WAM/0038/PBKb/20			Podpis:
Branża:	Budowlana	Data: Czerwiec 2026	Rys. nr: **A4**
Skala:	1 : 100	Strona nr:	