

ELEWACJA TYLNIA
skala 1:100

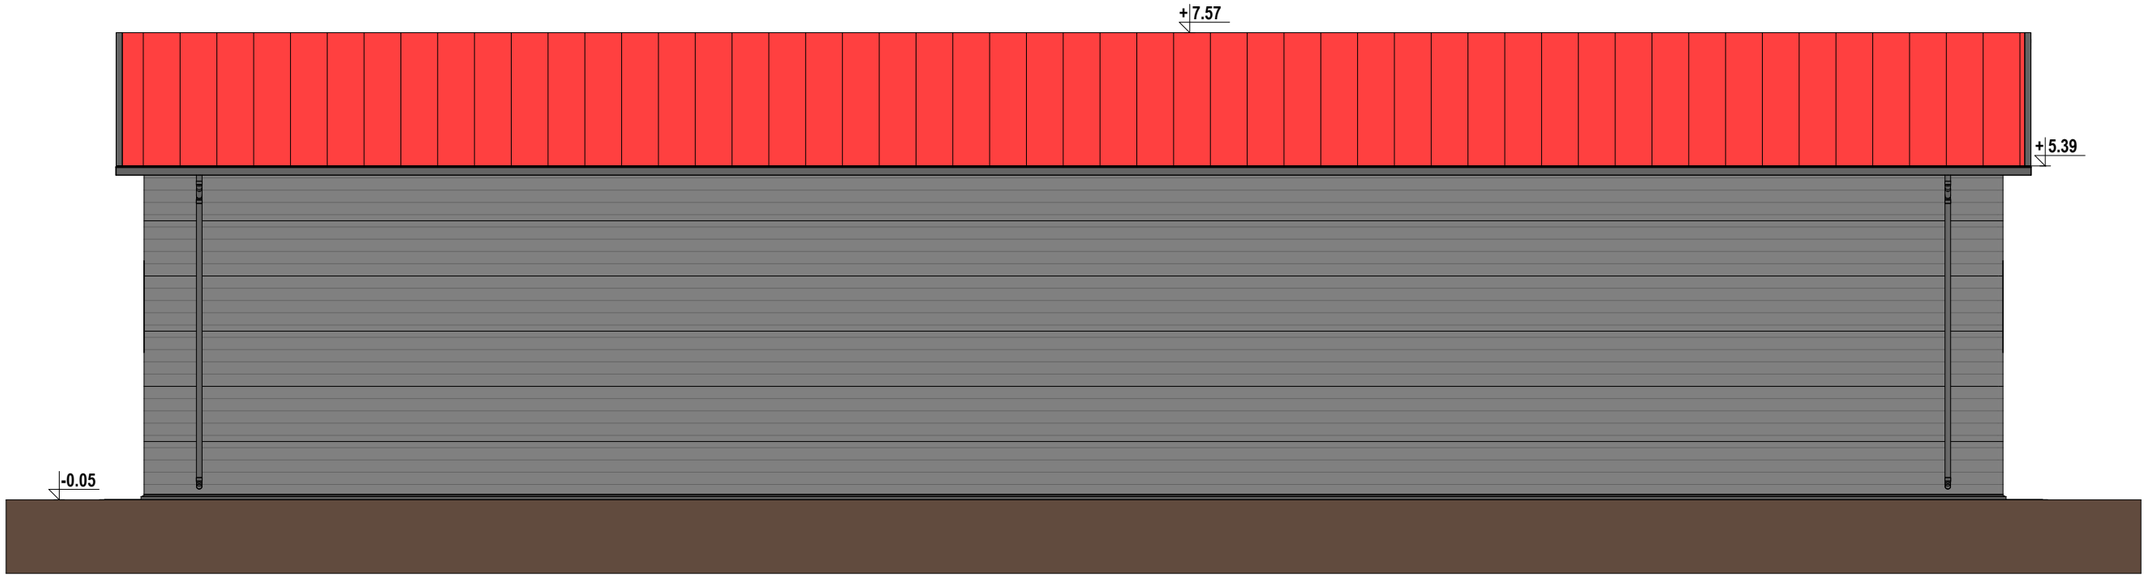

ELEWACJA BOCZNA
skala 1:100

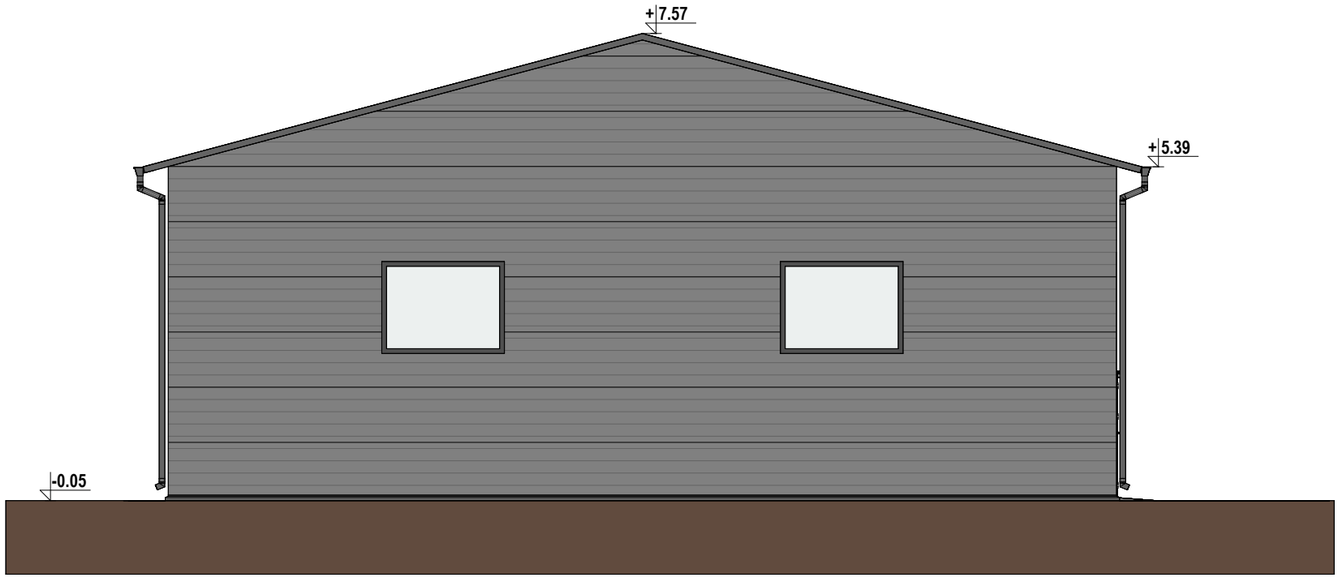

PROGRAM FUNKCJONALNO - UŻYTKOWY

Budowa budynku magazynowego

Inwestor:	Gmina Ruciane Nida Aleja Wczasów 4, 12-220 Ruciane Nida
Adres inwestycji:	Część działki nr 55/3, obręb 0001 Ruciane Nida (miasto)
Nazwa rys:	**Elewacja tylnia i boczna**
Opracował: mgr inż. Marcin Dobrzyński upr. WAM/0038/PBKb/20	Podpis:
Branża: Budowlana	Data: Czerwiec 2026
Skala: 1 : 100	Strona nr:
	Rys. nr: **A5**