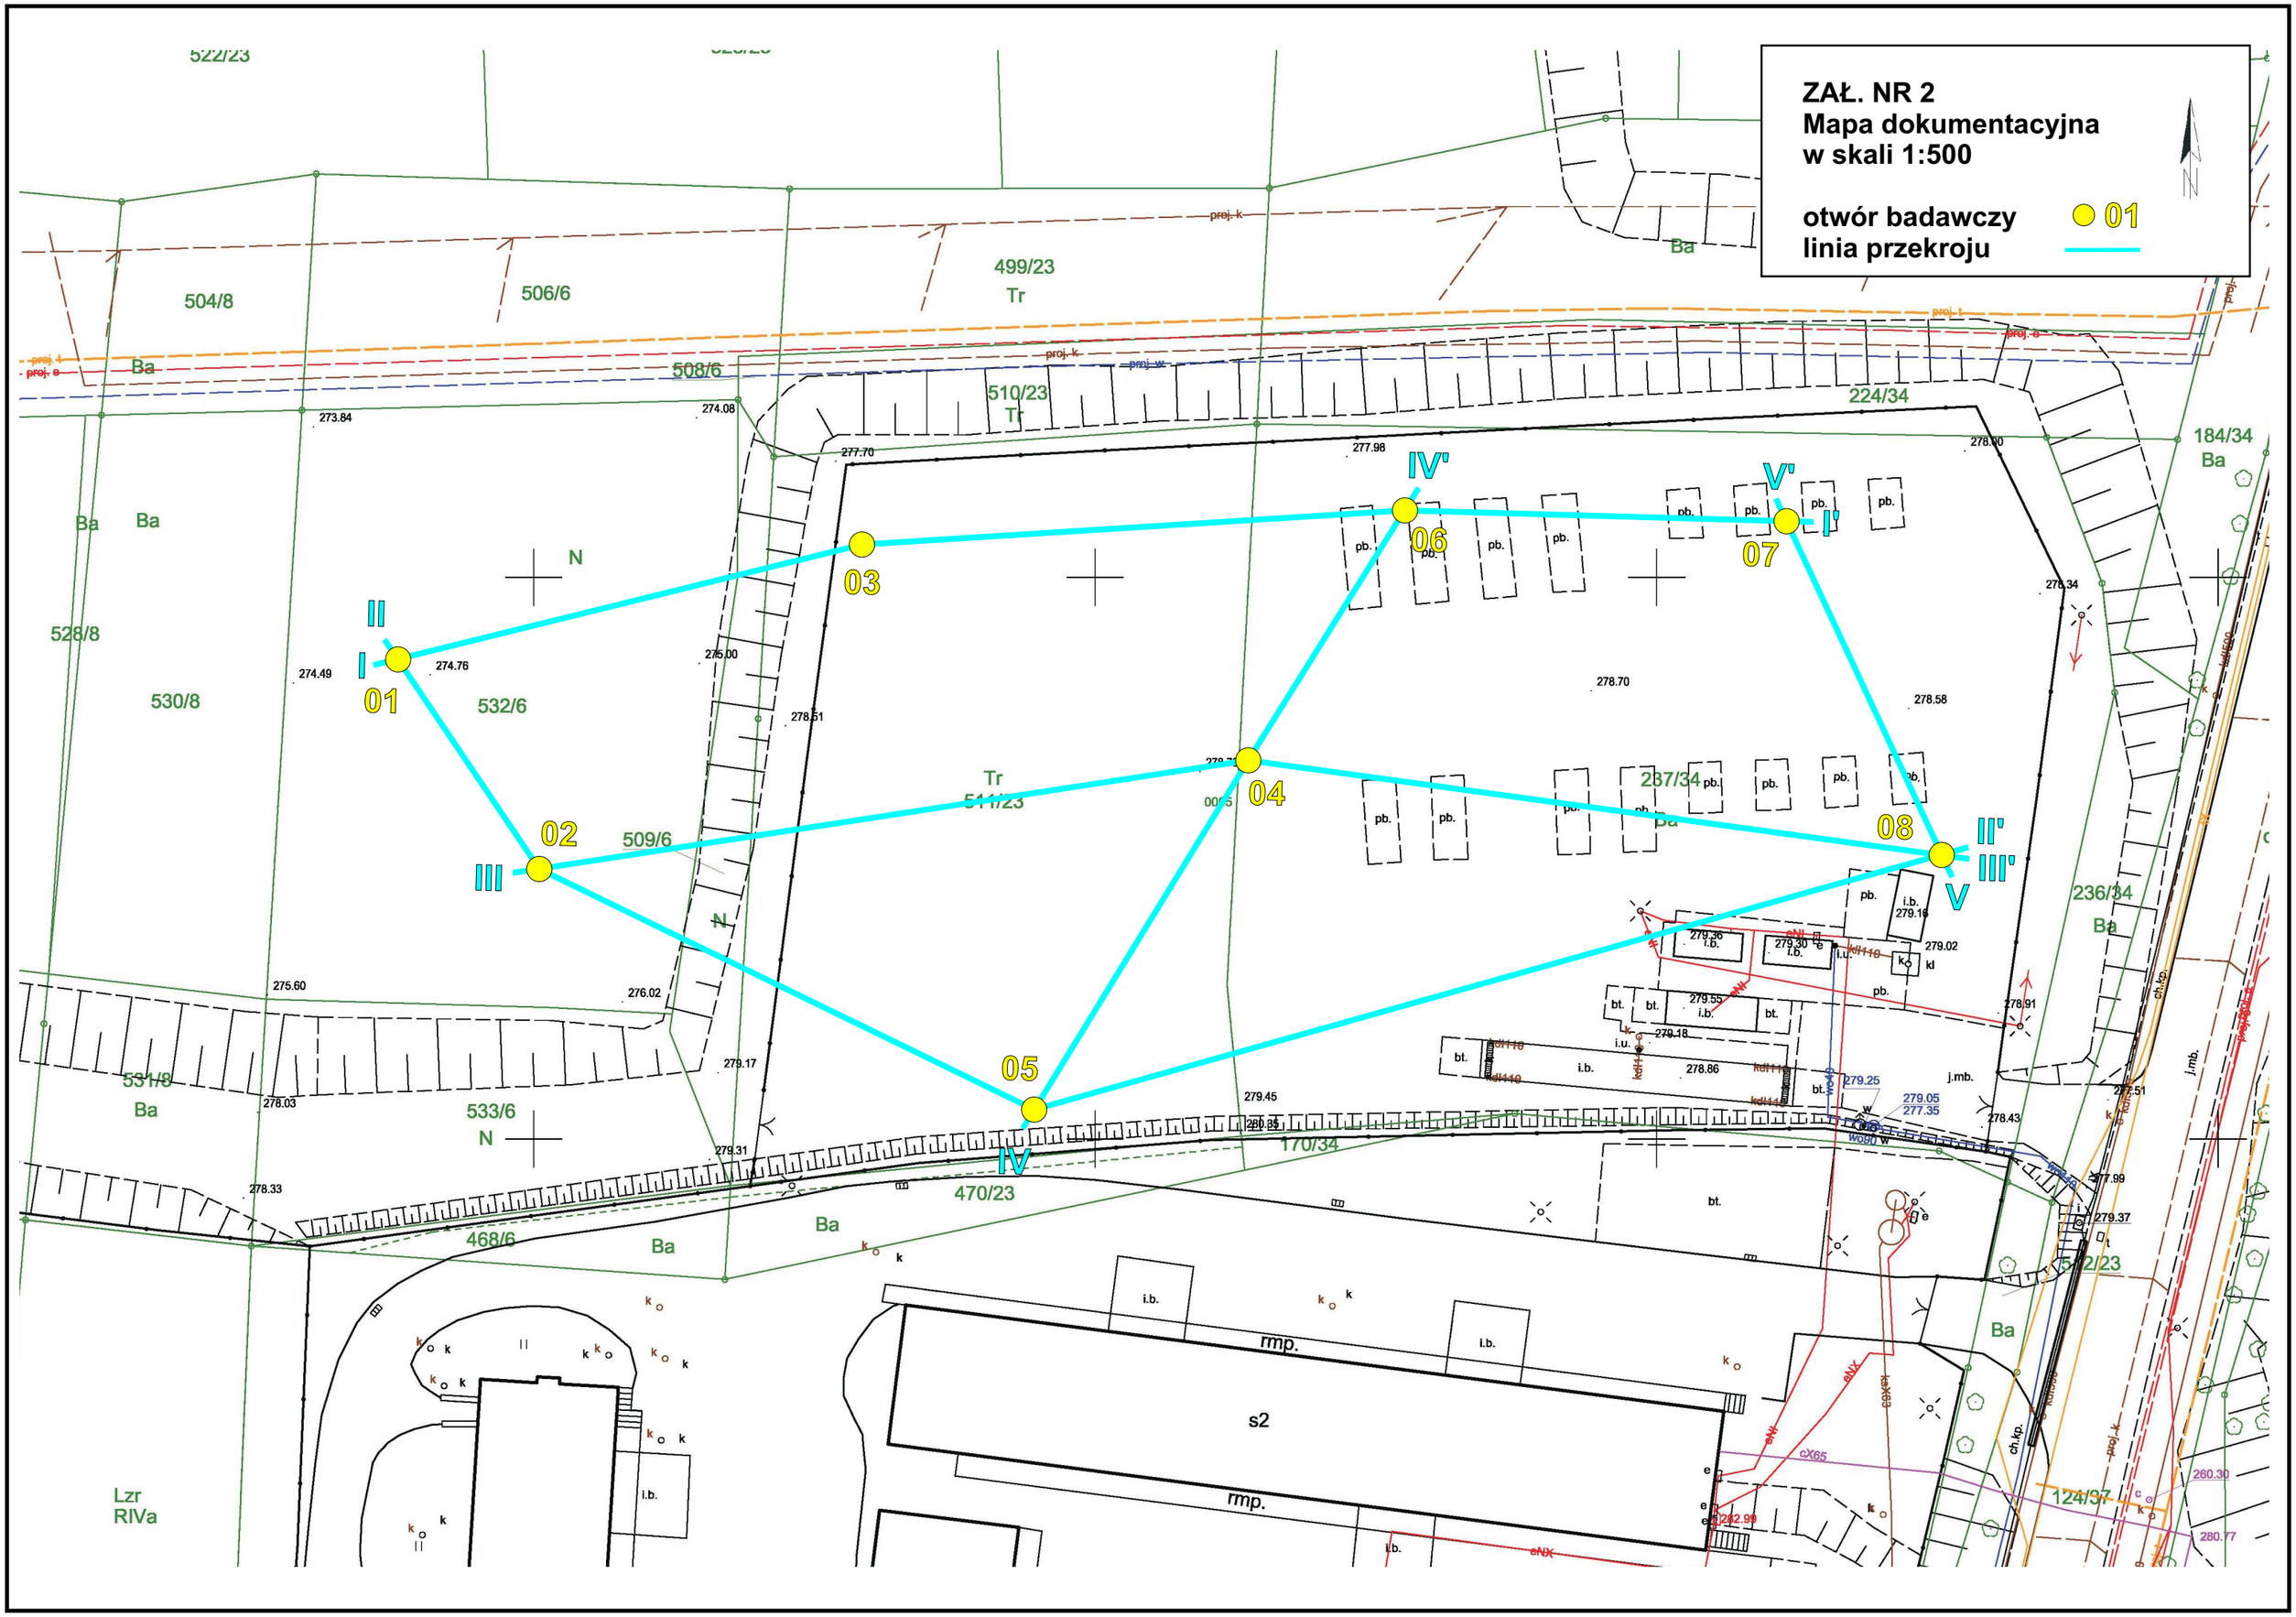
ZAŁ. NR 2
Mapa dokumentacyjna
w skali 1:500
otwór badawczy
linia przekroju
01
02
03
04
05
06
07
08
I
II
III
IV
IV'
V
V'
I'
II'
III'
522/23
504/8
506/6
499/23
Tr
508/6
510/23
Tr
224/34
184/34
Ba
528/8
530/8
532/6
509/6
Tr
511/23
237/34
236/34
531/8
533/6
468/6
470/23
170/34
512/23
124/37
Lzr
RIVa
s2
rmp.
pb.
i.b.
bt.
j.mb.
ch.kp.
proj. k
proj. t
proj. e
proj. w
273.84
274.08
277.70
277.98
278.00
274.49
274.76
275.00
278.51
278.70
278.58
278.34
275.60
276.02
279.17
278.03
279.31
278.33
279.45
280.35
279.36
279.30
279.16
279.02
279.55
279.18
278.86
279.25
279.05
277.35
278.91
278.43
277.51
277.99
279.37
260.30
280.77