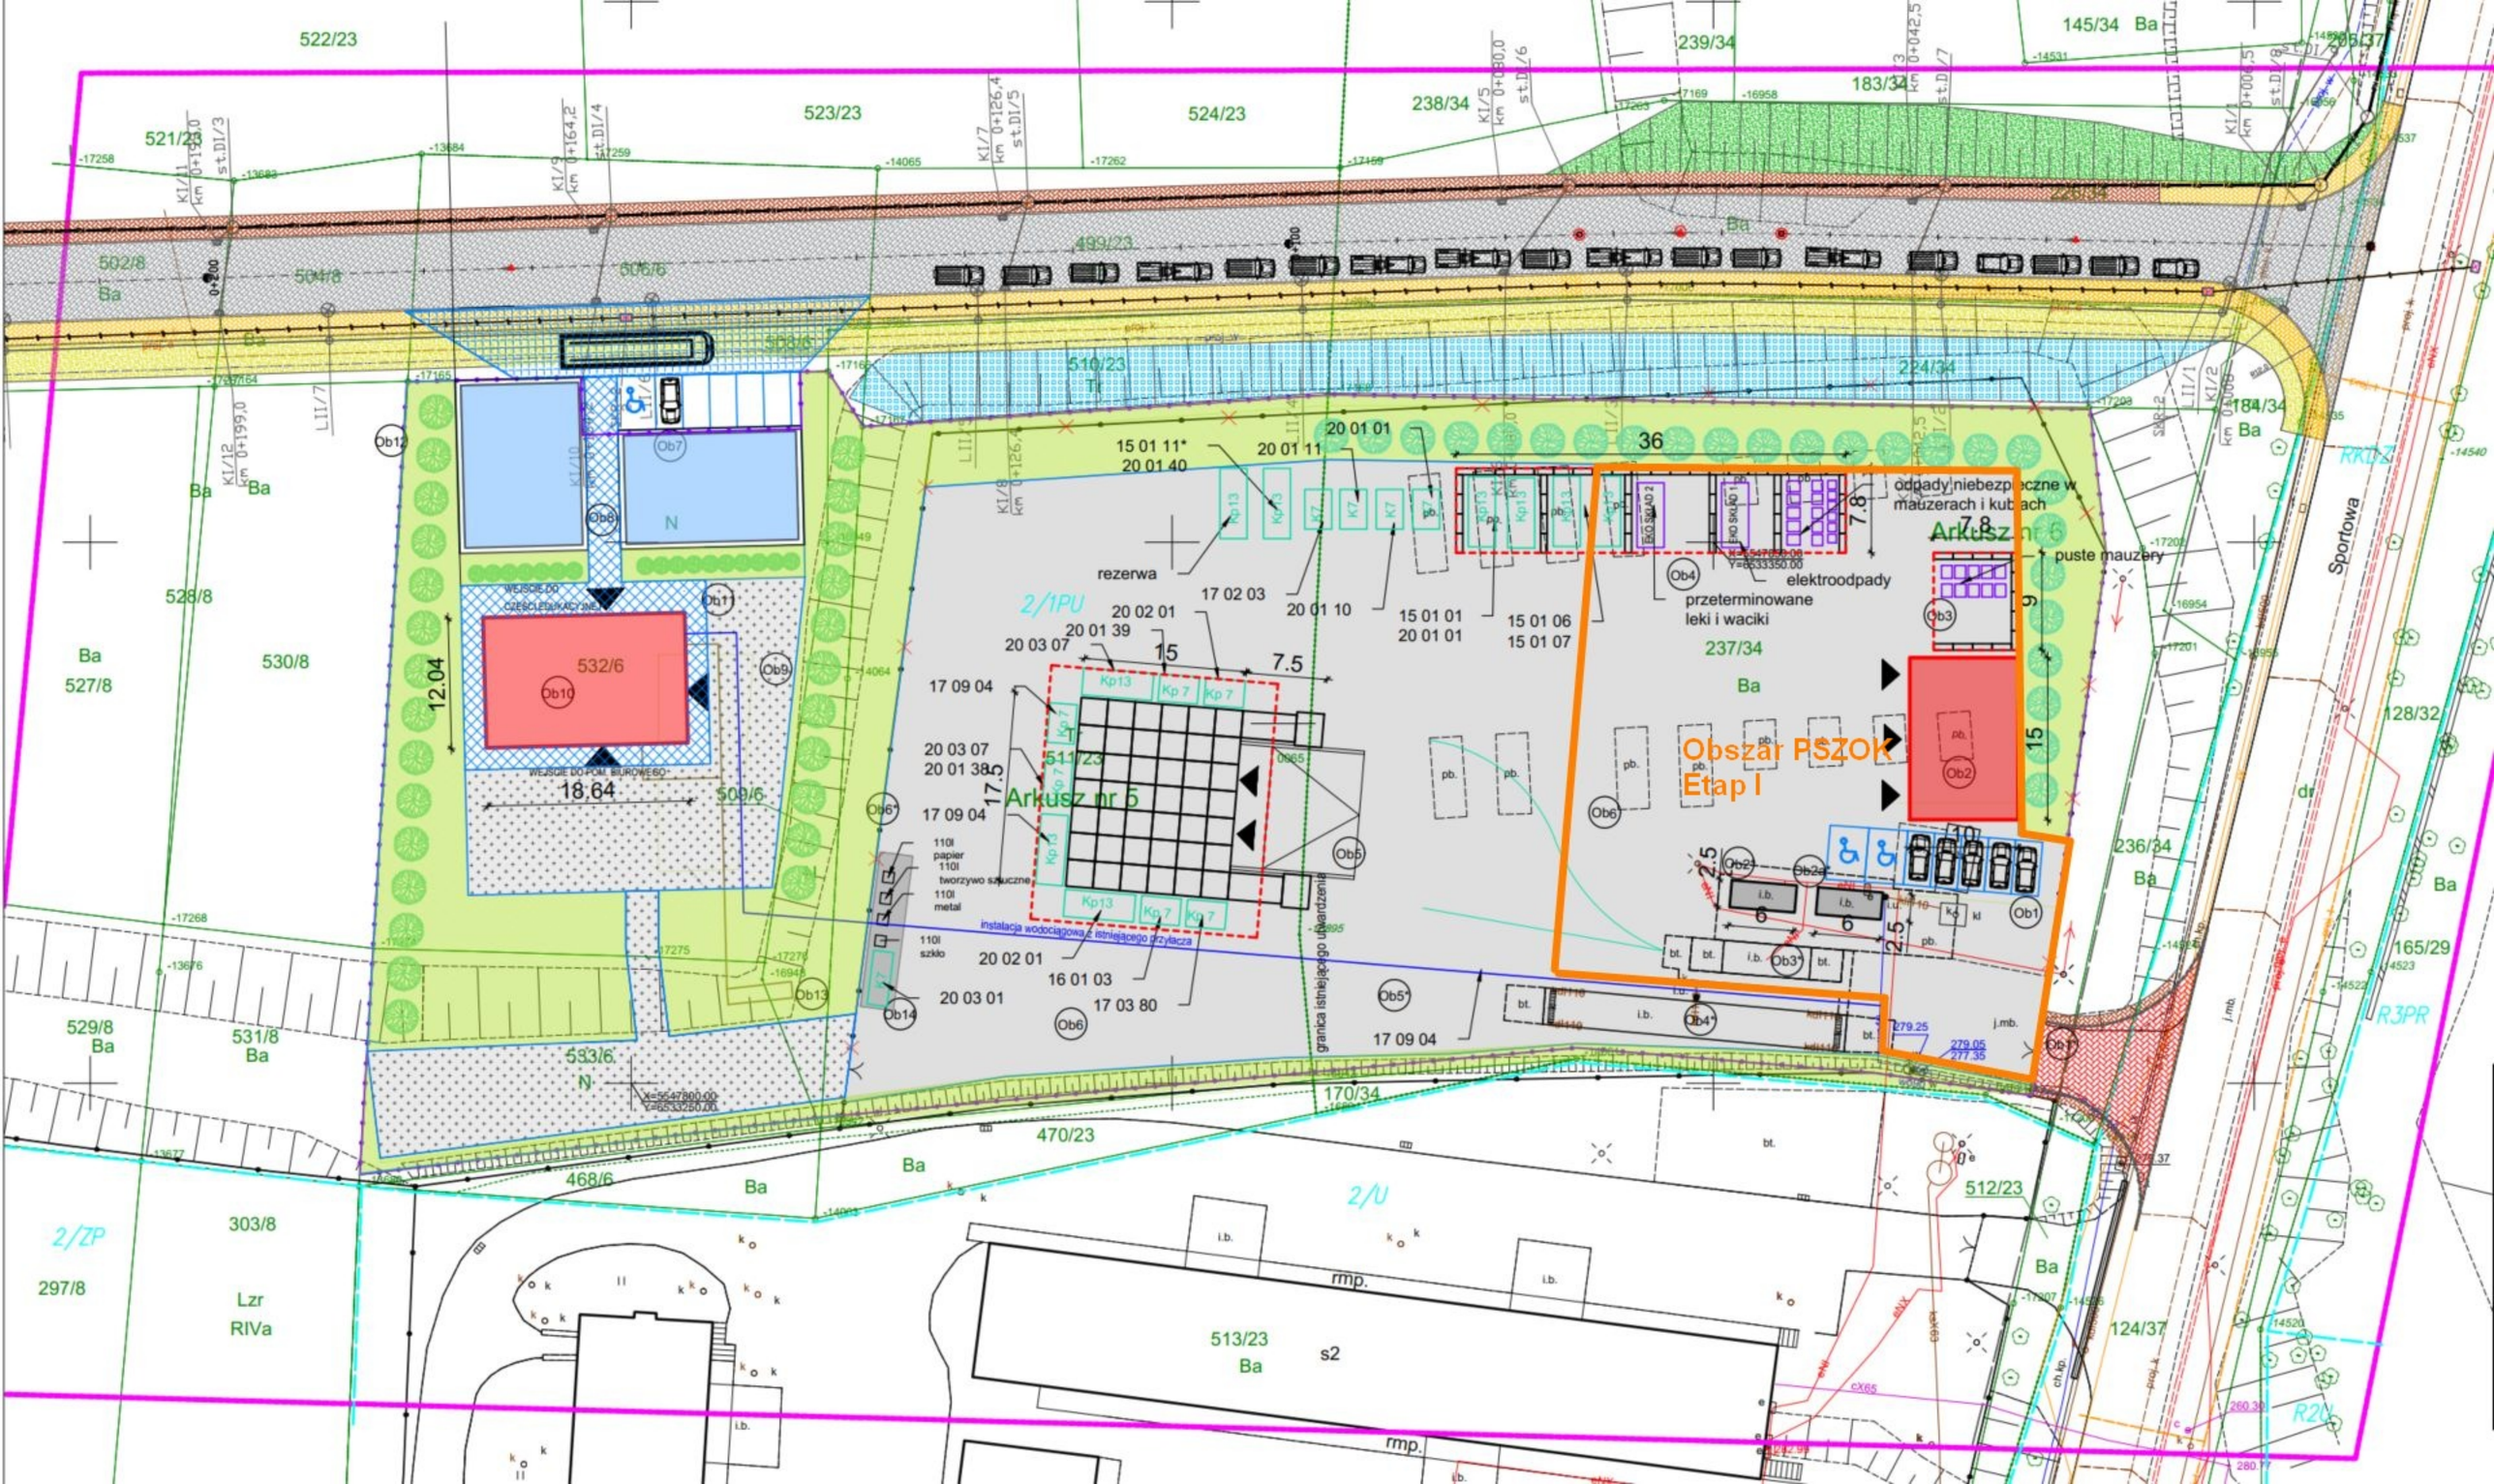

522/23
523/23
524/23
521/23
238/34
239/34
145/34 Ba
183/34
226/34
502/8
504/8
506/6
499/23
508/6
510/23
224/34
184/34
528/8
530/8
527/8
532/6
12.04
18.64
509/6
15 01 11*
20 01 40
20 01 11
20 01 01
36
odpady niebezpieczne w mauzerach i kubłach
7.8
Arkusz nr 6
puste mauzery
elektroodpady
przeterminowane leki i waciki
rezerwa
2/1PU
17 02 03
20 01 10
15 01 01
20 01 01
15 01 06
15 01 07
237/34
20 02 01
20 01 39
20 03 07
15
7.5
17 09 04
511/23
Arkusz nr 5
Obszar PSZOK
Etap I
20 03 07
20 01 38
17.5
17 09 04
110l papier
110l tworzywo sztuczne
110l metal
110l szkło
instalacja wodociągowa z istniejącego przyłącza
granica istniejącego utwardzenia
20 02 01
16 01 03
20 03 01
17 03 80
17 09 04
236/34
128/32
165/29
R3PR
529/8
531/8
533/6
170/34
470/23
468/6
512/23
2/ZP
303/8
297/8
Lzr
RIVa
2/U
513/23
s2
124/37
R2U
Sportowa