



PRZEKROJE


skala 1:50

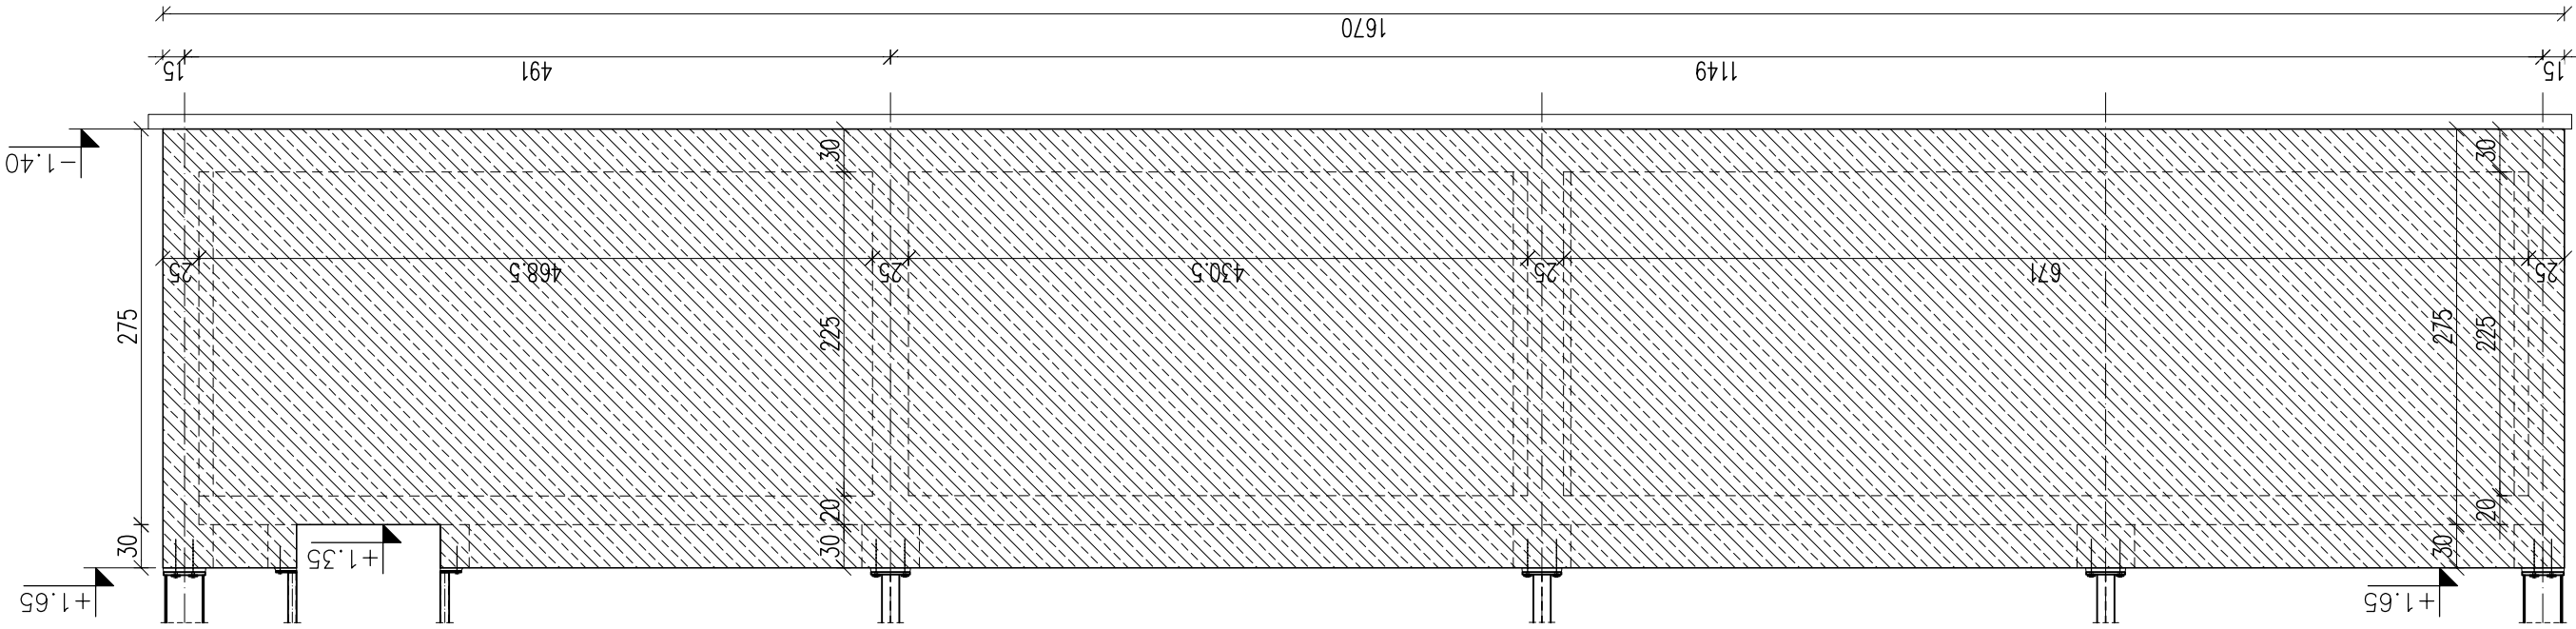


Przekrój 9-9

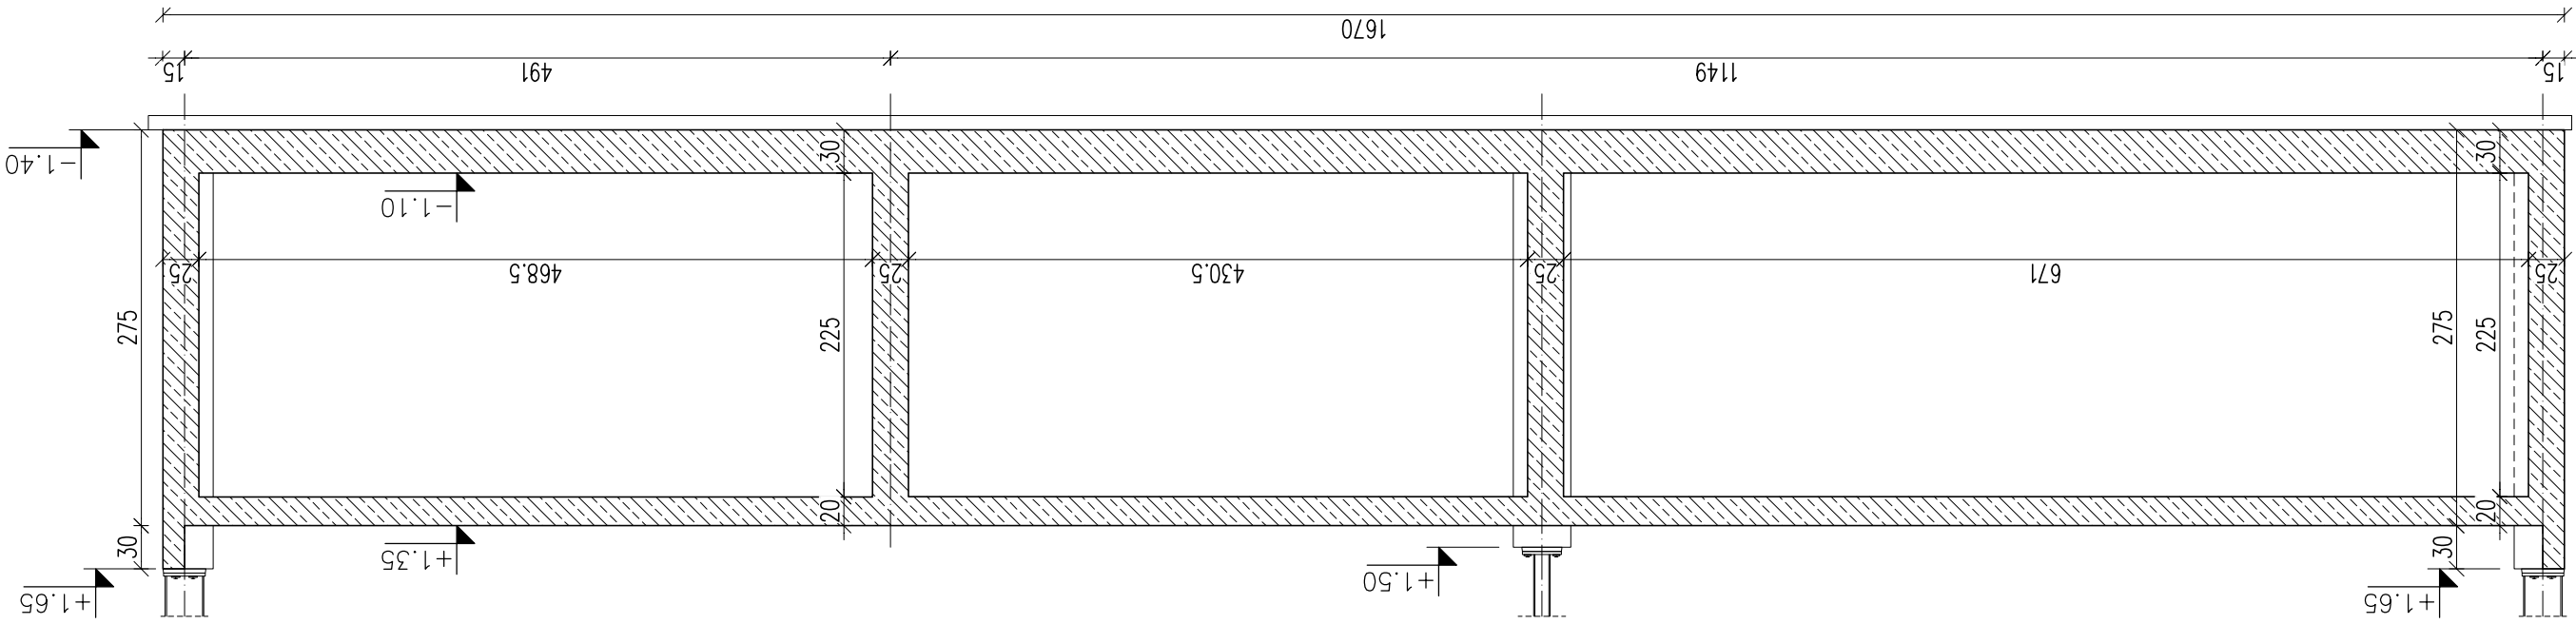


Przekrój 8-8

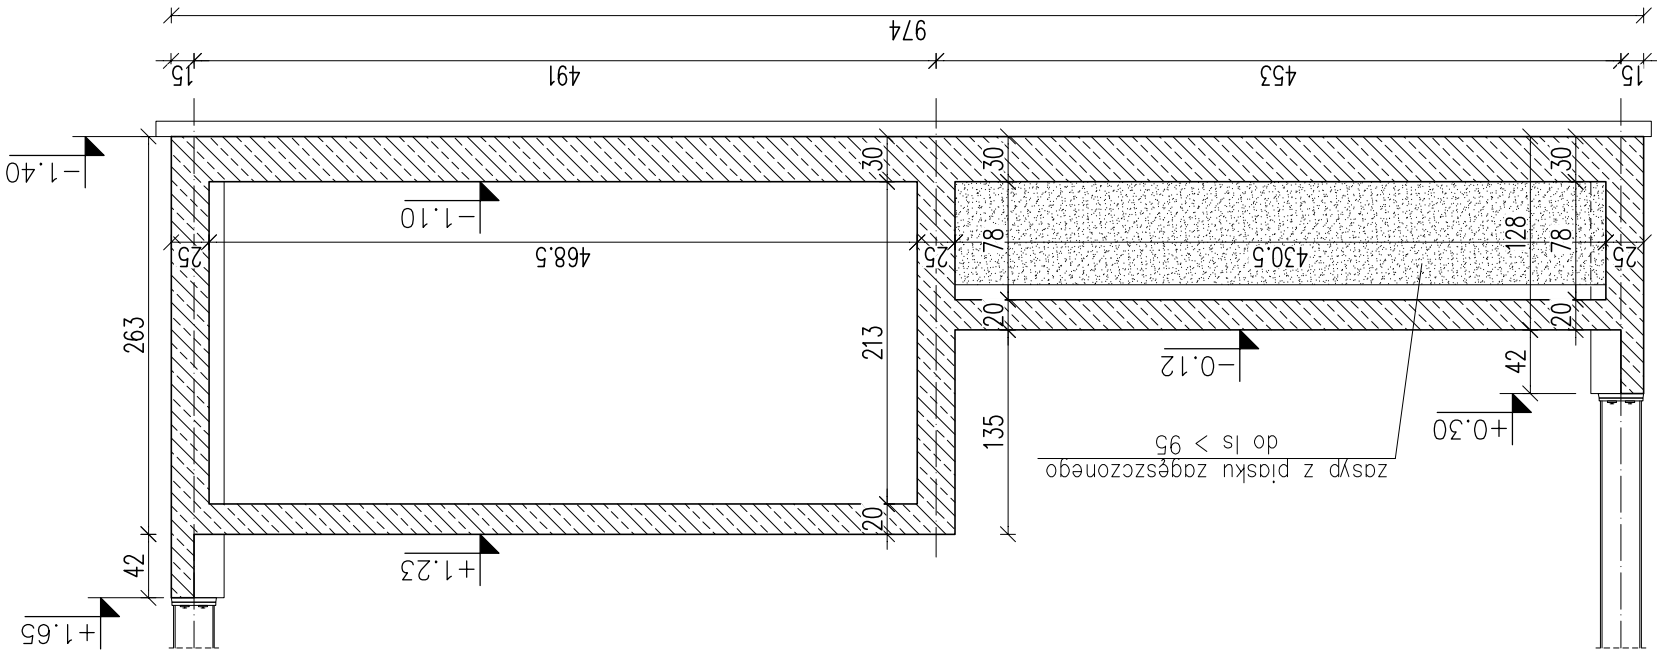


Przekrój 7-7

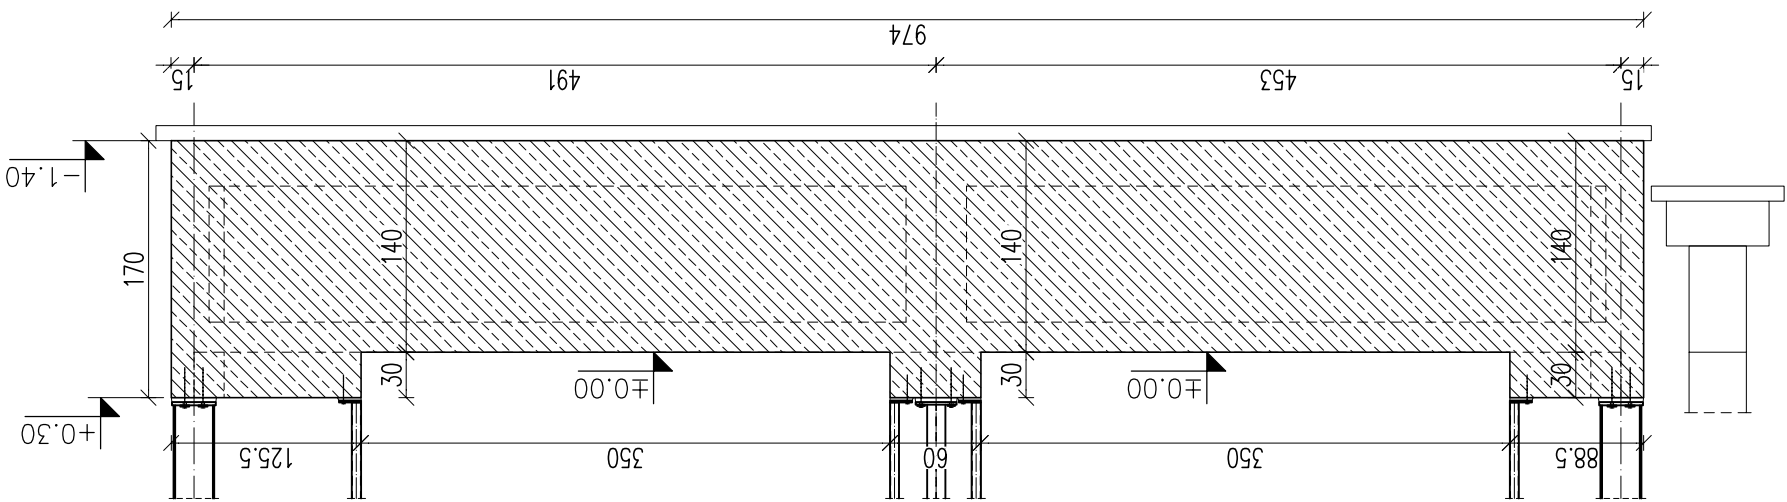

Przekrój 6-6

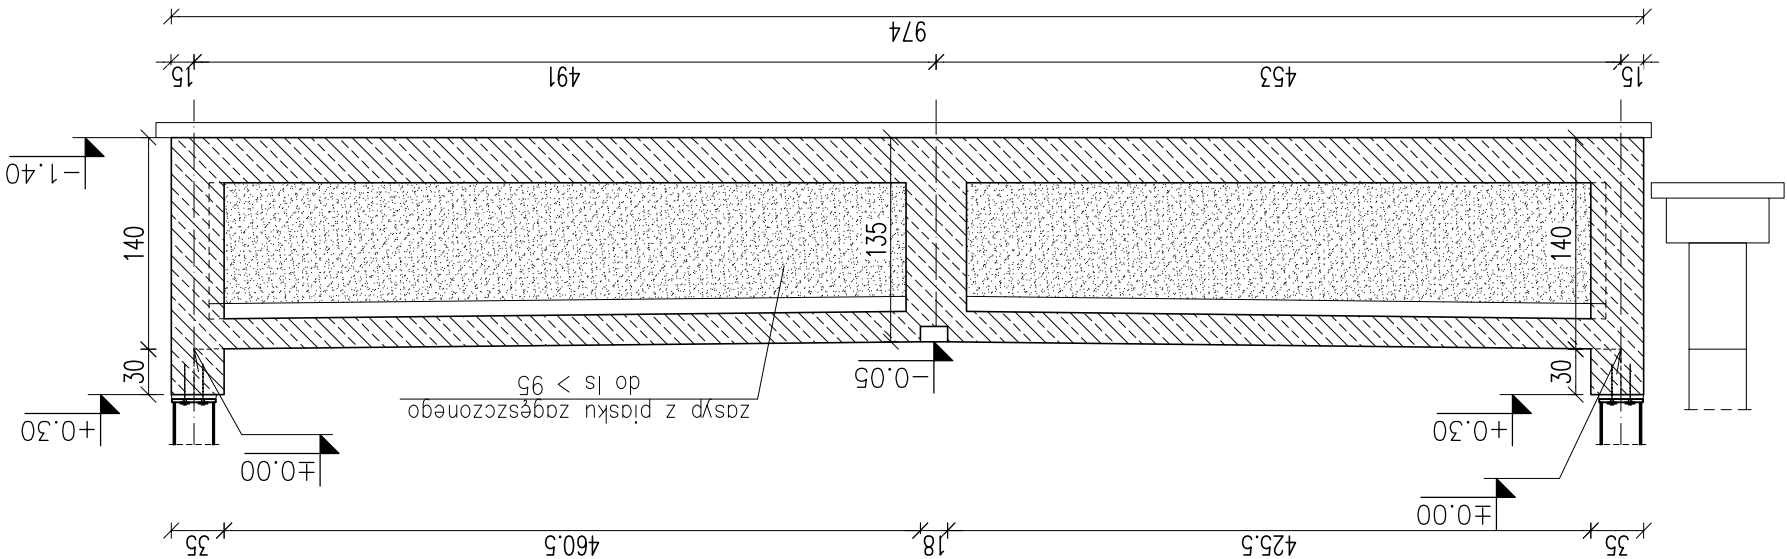


Przekrój 5-5

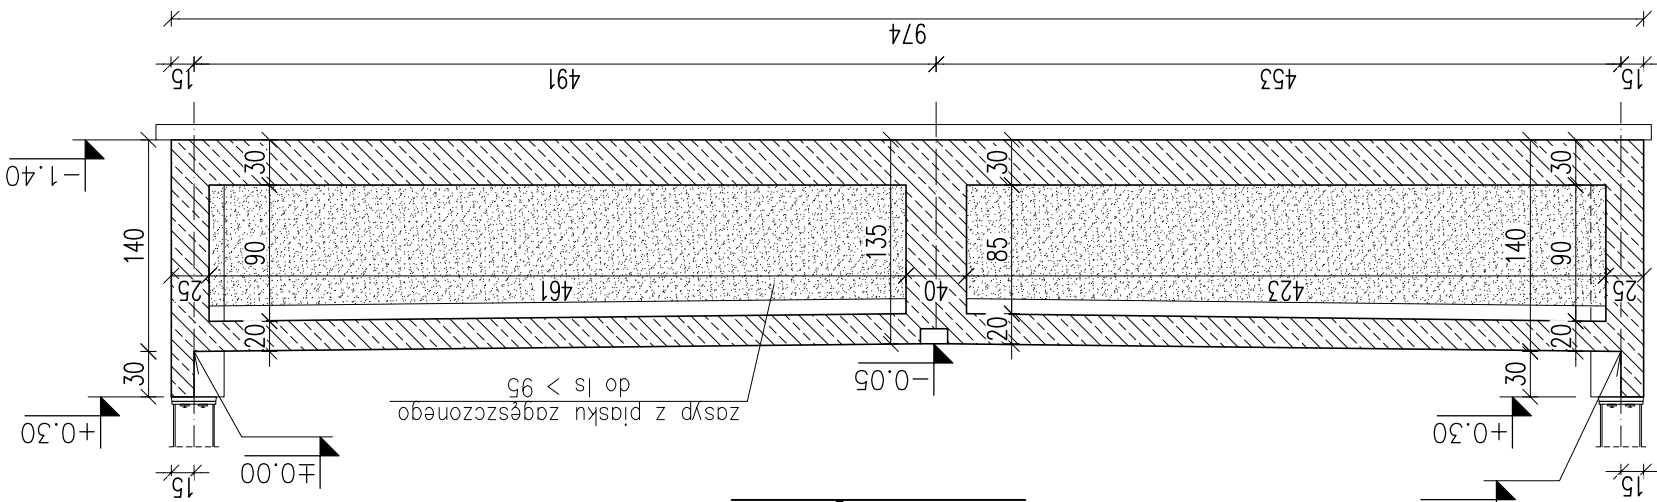

Przekrój 4-4

Przekrój 10-10

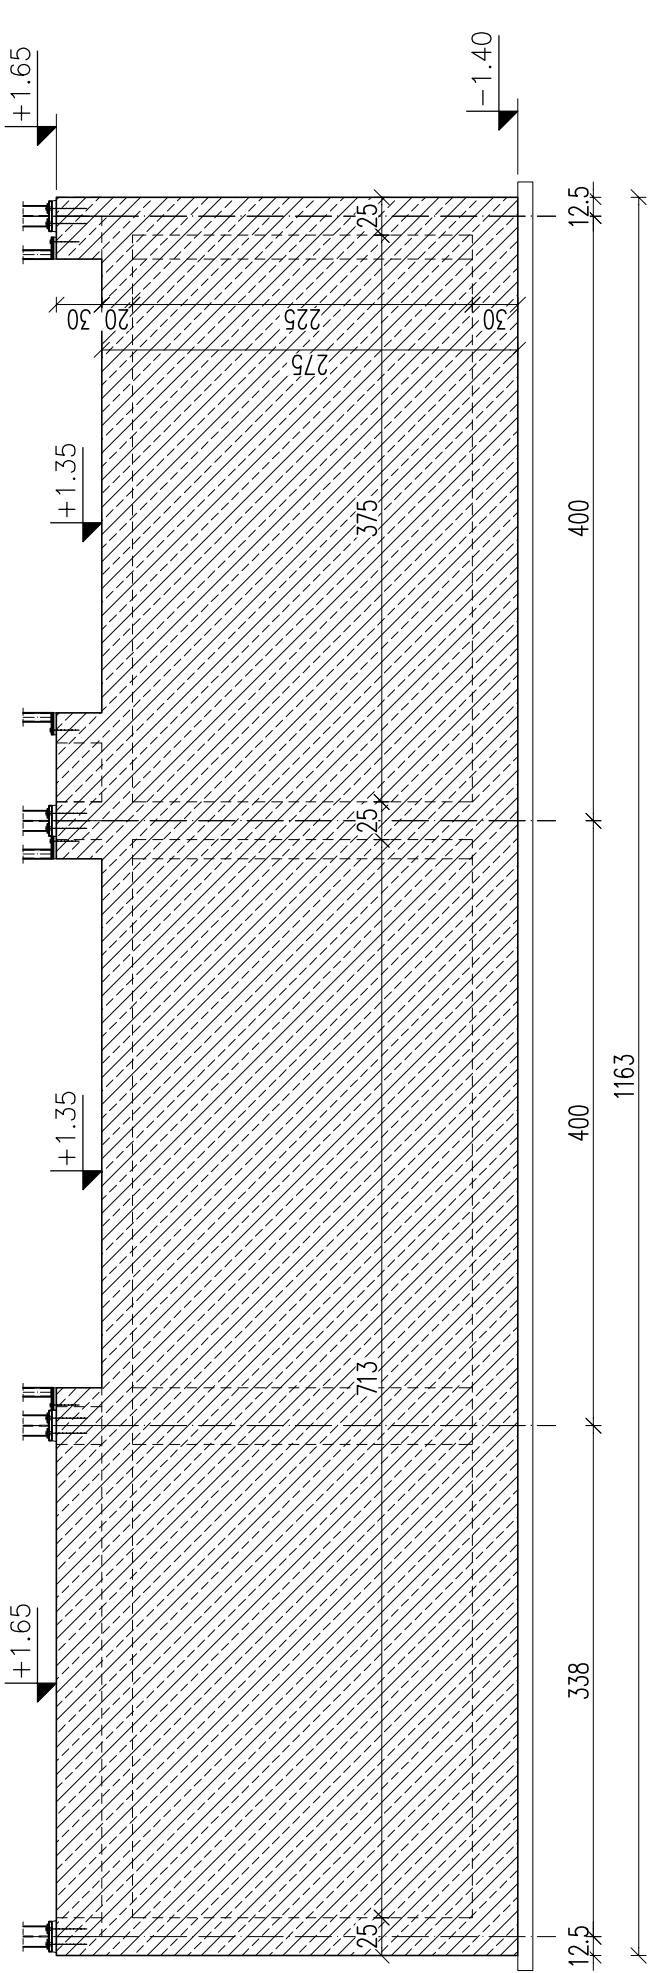

BUDOWA	PROJEKTOWANIE	PONTAR	Biuo Projektów Inżyniersko-Konstruktivnych wielkopolska@pontar.pl ul. Grzegorzowa 89/10 31-509 Kraków tel. 504 940 227
OBIEKT			ROZBUDOWA BUDYNKU O FUNKCJI PUNKTU KOORDYNACJI ZARZĄDZANIA RYZYKIEM POWODZIOWYM GMINY SKAWINA O MAGAZYN OBRONY CYWILNEJ WRAZ Z INFRASTRUKTURA NA DZIALCE NR 444/1, OBRĘB KOPANKA, GMINA SKAWINA
BRANŻA			KONSTRUKCJA
FAZA PROJEKTU			PROJEKT WYKONAWCZY
NAZWA PRZEBUDOWY			PRZEKROJE
DATA	08.2026	SKALA	1:50
RYŚ. NR			K-13
PROJEKTANT	mgr inż. MARCIN KONSTRUKTOR	NUMER UPRAWNIENIA	MAP/0330/POCK/10
SPRAWDZAJĄCY	mgr inż. MARCIN KONSTRUKTOR	NUMER UPRAWNIENIA	POCK/0071/POCK/11