
Załącznik nr 6 - koncepcja zagospodarowania terenu

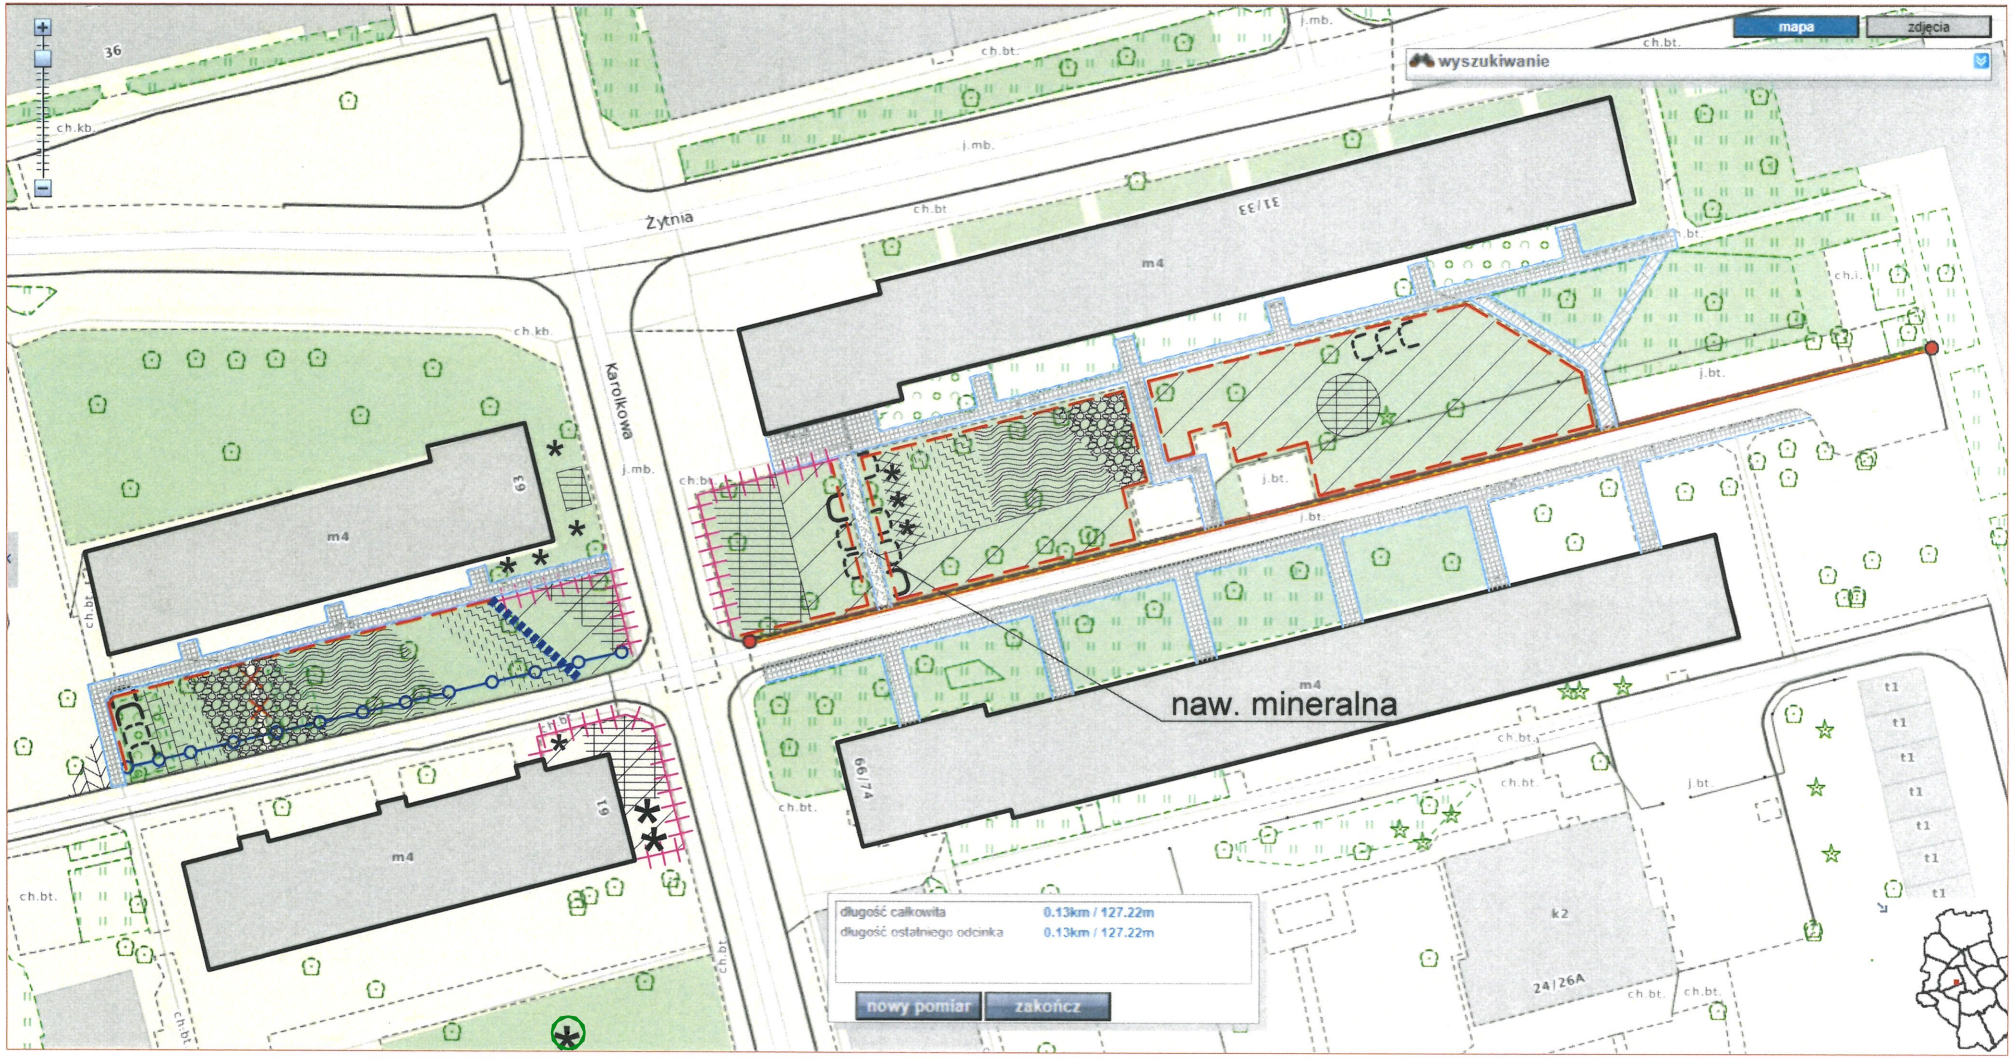

płotek ZOM	55 mb	
płotek panelowy niski	110 mb	
ogrodzenie tymczasowe	372 mb	
elementy do likwidacji		
stojak rowerowy istn/proj.	4 / 10	
Obrzeża betonowe 30x8	668 mb	
Kostka brukowa gr. 8 cm	715 m2	

Trawnik	Suchodrzew chiński
Rabata różana	Bluszcz pospolity
Bodziszek	Irga płożąca
Turzyca Morrowa	Hortensja
Hosta mix	Machonia
Barwinek	

2026-08-07