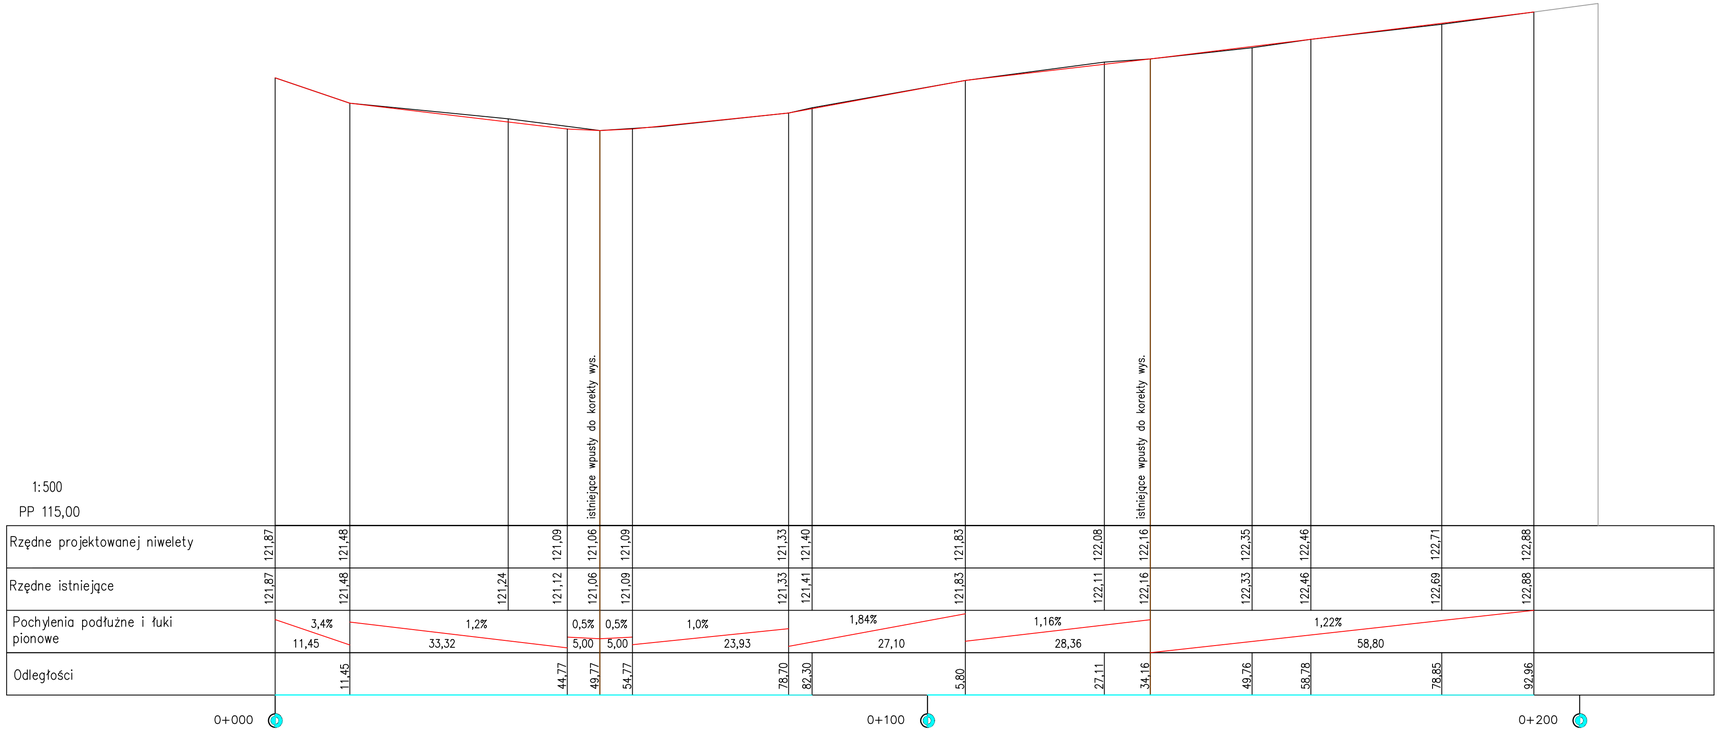

BIURO PROJEKTÓW I EKSPERTYZ BUDOWNICTWA KOMUNIKACYJNEGO Z. KOKOSZKA
66–004 Zielona Góra ul. Zatonie – Jaśminowa 14 tel. 601789866

PROJEKT TECHNICZNY

Odbudowa drogi powiatowej nr 3906F od km 0+368 do km 0+560,14 – ul. Młynarska
w ramach realizacji zadani pn.: Odbudowa drogi powiatowej nr 3906F (ul. Młynarska w Szprotawie) wraz z odbudową obiektu mostowego w km 0+043, odbudową muru oporowego oraz przebudową obiektu mostowego w km 0+347"

SKALA 1:50/ 1:500

Projektant: *mgr inż. Zbigniew Zadrożny* Uprawnienia konstrukcyjno–inżynieryjne nr NBGP. V–7342/3/11/95/96 NBGP. V–7342/3/32/97		lipiec 2026
Opracował : *mgr inż. Zbigniew Kokoszka* Uprawnienia konstrukcyjno – projektowe nr 265/94/UW		lipiec 2026
Opracował : *mgr inż. Karol Kobiela* Uprawnienia projektowe nr LBS/0003/POOM/11		lipiec 2026
Profil podłużny		Nr rys. 4.2