

Elewacja zach.

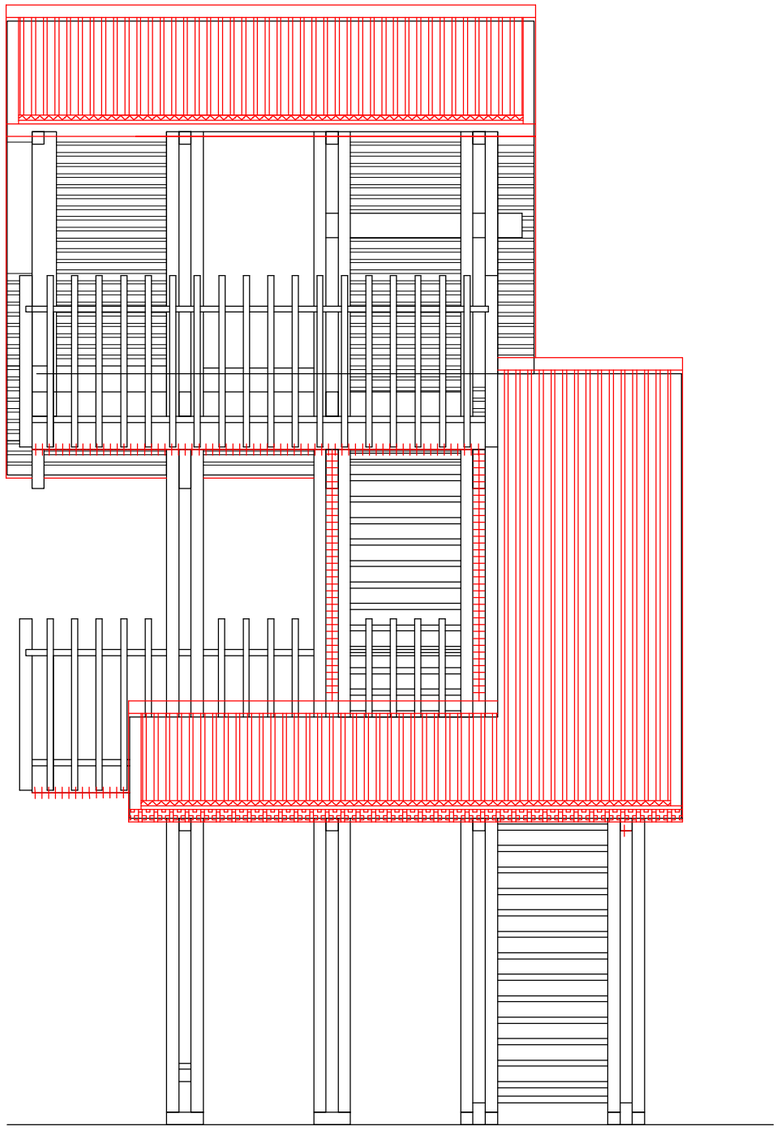

Elewacja wsch.

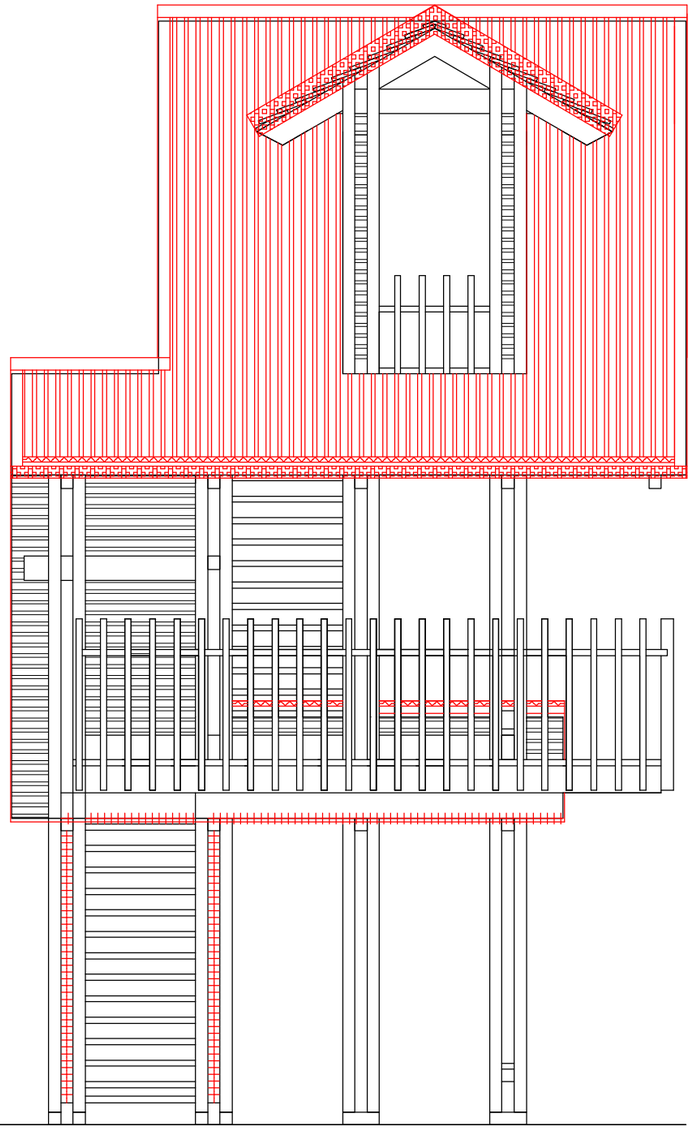

Wzmocnienie dolnej powierzchni belek schodowych i belek pokładów za pomocą systemu taśm z włókien węglowych (szerokość 80mm, grubość 1,2mm)

1. Wszystkie istniejące elementy drewaniane zaimpregnować.
2. Na istniejacym dachu wykonać nowe pokrycie z włókno-cementowych płyt dachowych na konstrukcji z łat 3,5 cm x 5 cm, impregnowanych.
3. Przy wykonaniu pokrycia zastosować obróbki i elementy mocujące systemowe.

| | | | | |
|---|---|---|---|---|
| BIURO OBSŁUGI INWESTYCJI mgr inż. Michał Andrzejczyk<br>ul. Wojska Polskiego 109, 12-200 PISZ, tel. 517 149 157 | | | | nr rysunku: K1.5 |
| inwestor: Mazurski Park Krajobrazowy, Krutyń 66, 11-710 Piecki | | | | |
| lokalizacja: nr 419/5, obr. Tałty, Mikołajki, pow. mrągowski | | | | data: listopad 2024 |
| projekt: Wykonanie prac remontowych istniejących wież do obserwacji ptaków oraz kładki pieszej na terenie Mazurskiego Parku Krajobrazowego | | | | branża: BUDOWLANA |
| rysunek: Wieża nr 1<br>Elewacja zachodnia i wschodnia | | | | skala: 1:50 |
| stanowisko | imię i nazwisko | specjalność | nr uprawnień | podpis |
| projektant | inż. Michał Andrzejczyk | konstrukcja | WAM/0058/POOK/17 | |