
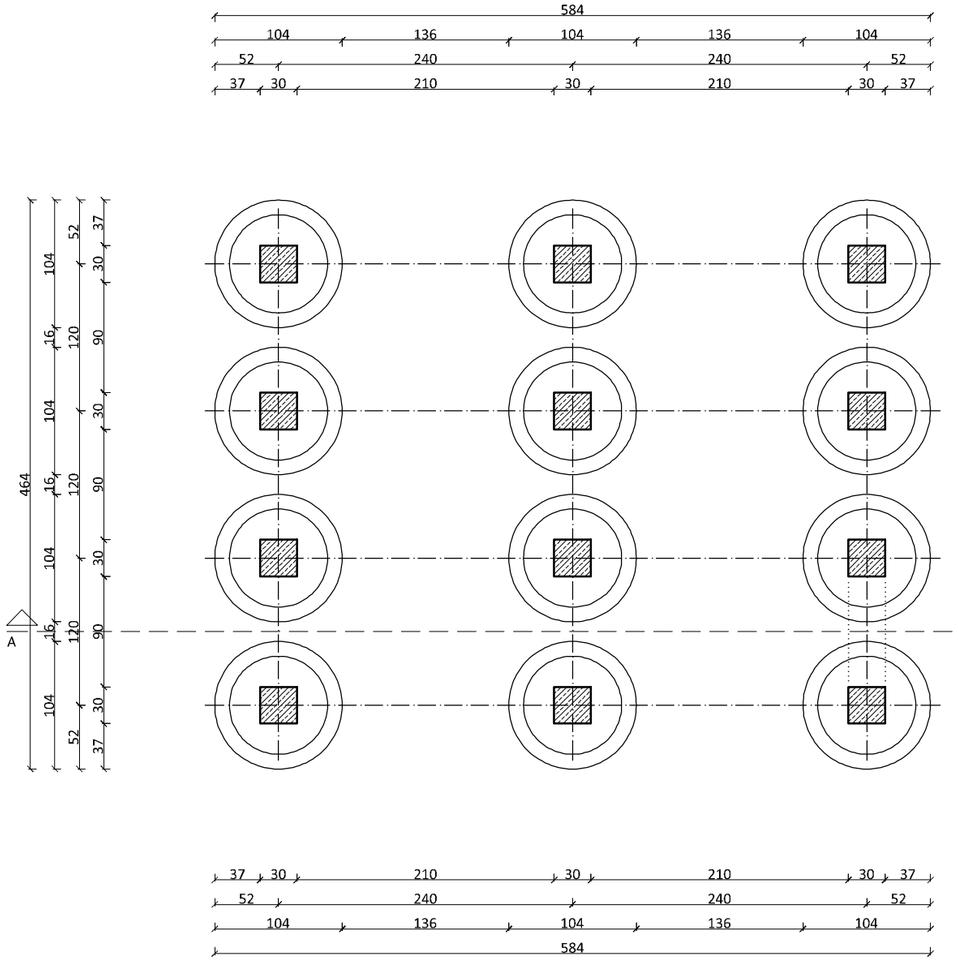


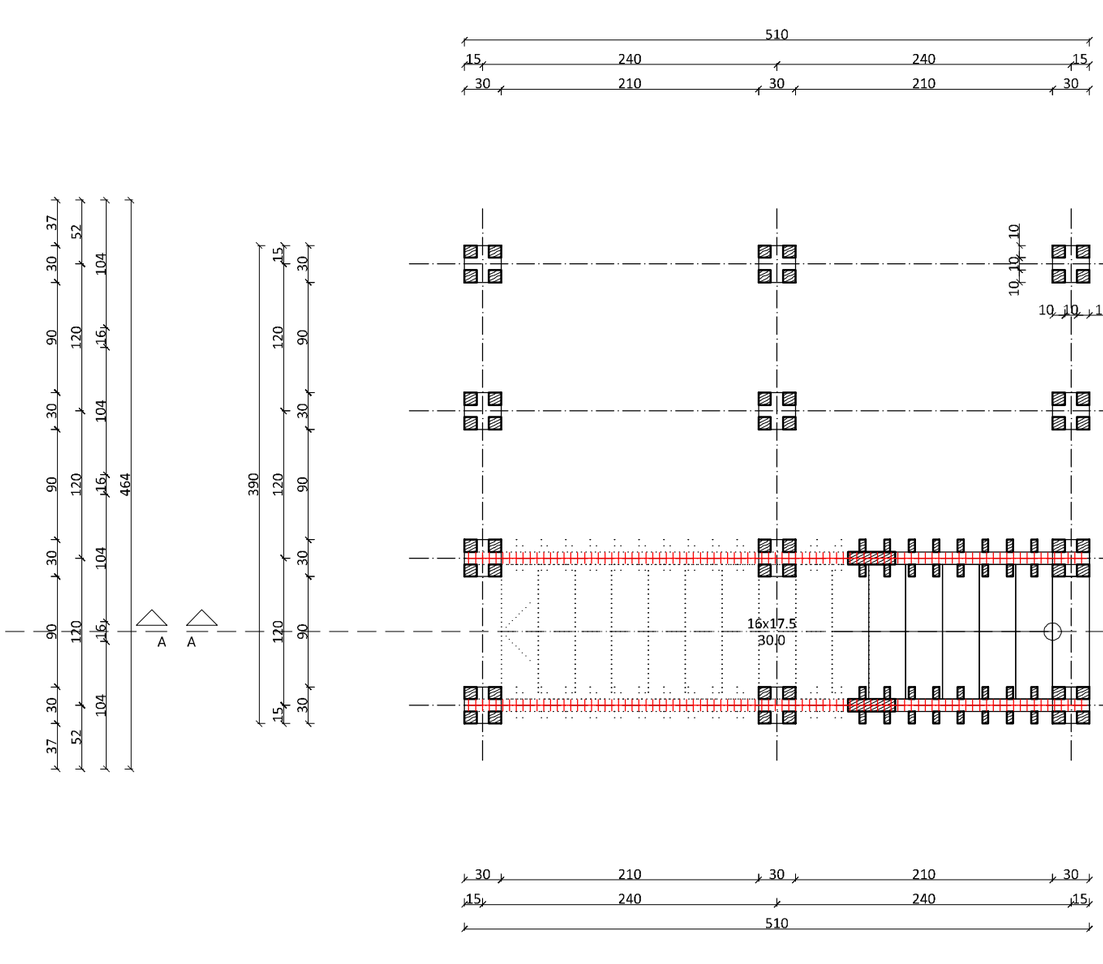

Wzmocnienie dolnej powierzchni belek schodowych i belek pokładów za pomocą systemu taśm z włókien węglowych (szerokość 80mm, grubość 1,2mm)

1. Wszystkie isniejące elementy drewaniane zaimpregnować.

BIURO OBSŁUGI INWESTYCJI mgr inż. Michał Andrzejczyk ul. Wojska Polskiego 109, 12-200 PISZ, tel. 517 149 157				nr rysunku K2.1
inwestor: Mazurski Park Krajobrazowy, Krutyń 66, 11-710 Piecki				
lokalizacja: nr 419/5, obr. Tałty, Mikołajki, pow. mrągowski				
projekt: Wykonanie prac remontowych istniejących wież do obserwacji ptaków				data: listopad 2024
				branża: BUDOWLANA
rysunek: Wieża nr 2 Rzut fundamentów i parteru				skala: 1:50
stanowisko	imię i nazwisko	specjalność	nr uprawnień	podpis
projektant	inż. Michał Andrzejczyk	konstrukcja	WAM/0058/POOK/17	