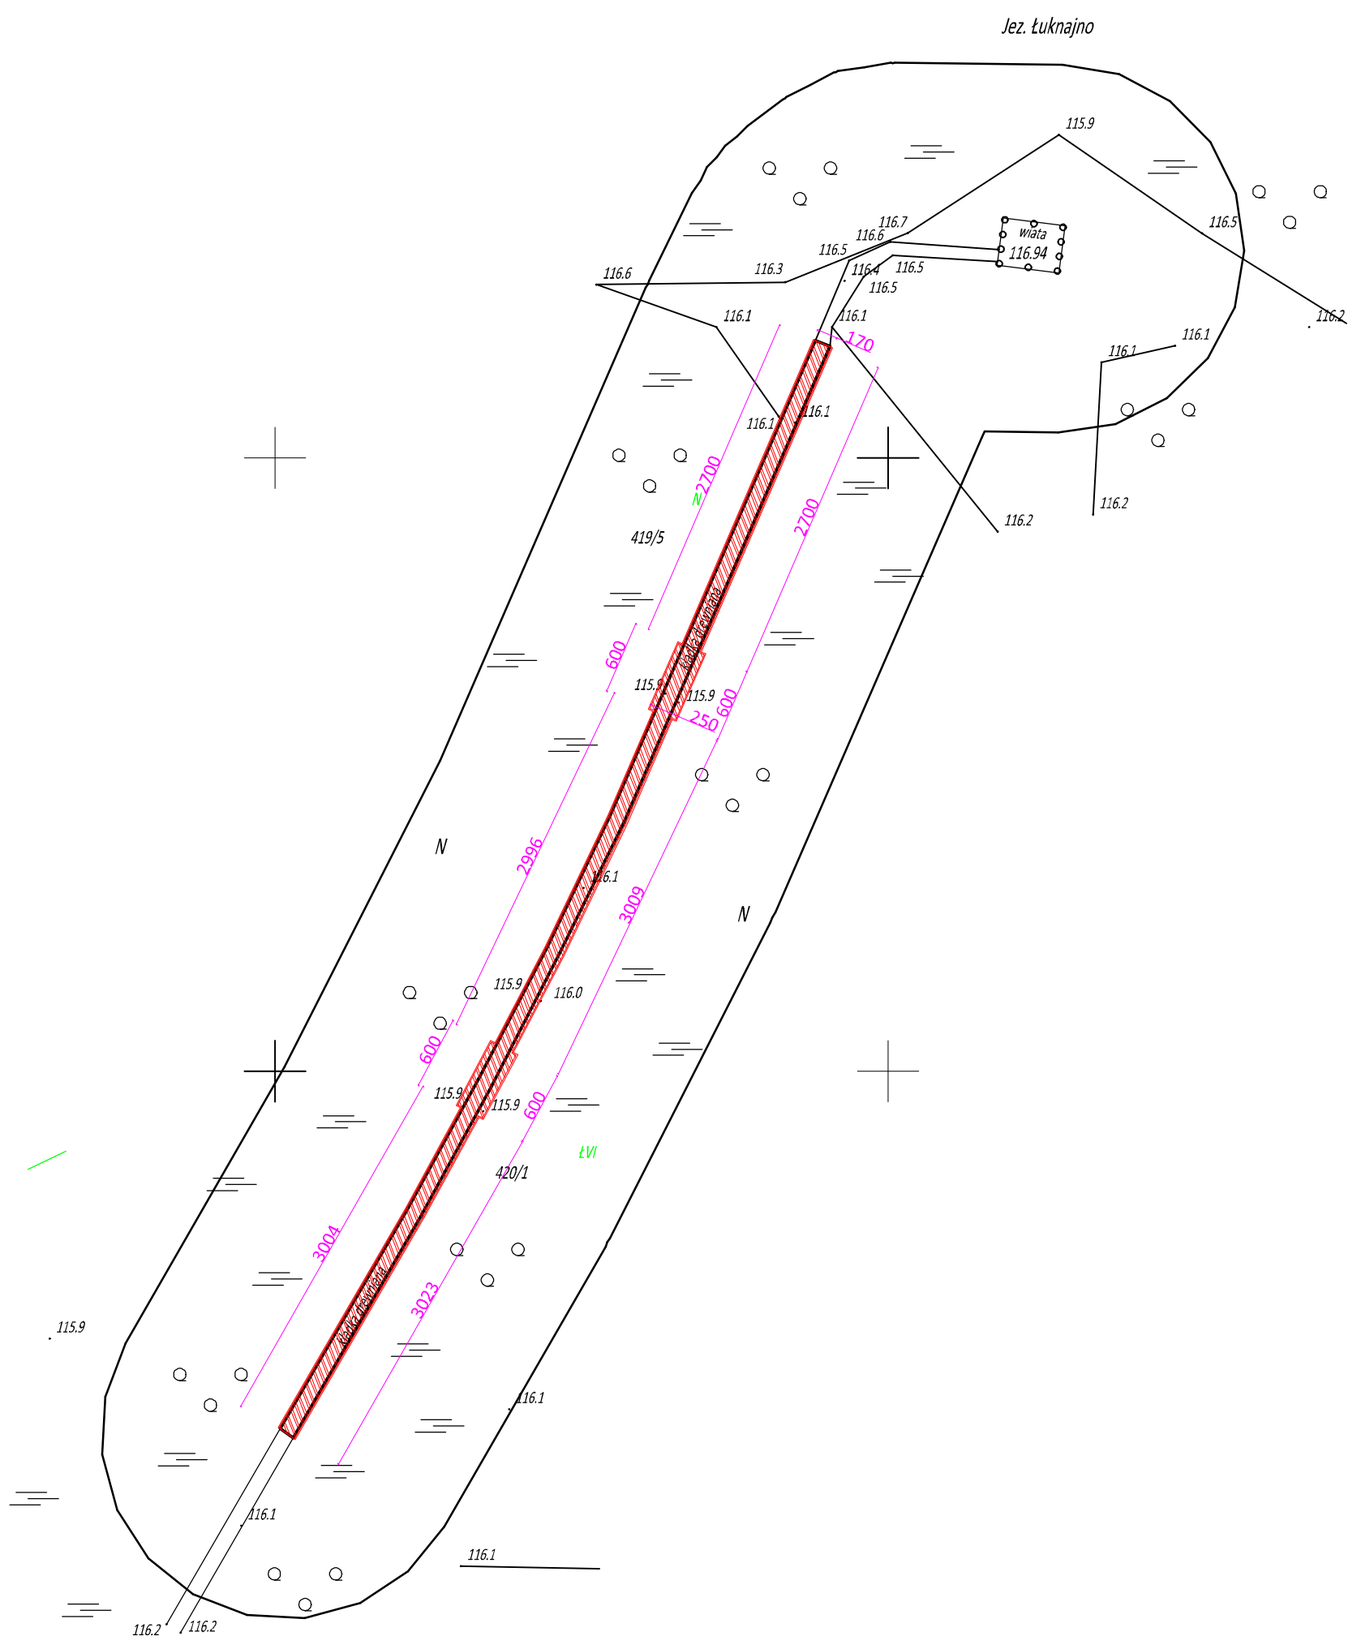


Powierzchnia kładki 178.20 m²
Długość w osi kładki 99.14 m

BIURO OBSŁUGI INWESTYCJI mgr inż. Michał Andrzejczyk ul. Wojska Polskiego 109, 12-200 PISZ, tel. 517 149 157				nr rysunku K3.1
inwestor: Mazurski Park Krajobrazowy, Krutyń 66, 11-710 Piecki				
lokalizacja: nr 419/5, 420/1, obr. Tałty, Mikołajki, pow. mrągowski				
projekt: Wykonanie prac remontowych istniejących wież do obserwacji ptaków oraz kładki pieszej na terenie Mazurskiego Parku Krajobrazowego				data: listopad 2024
				branża: BUDOWLANA
rysunek: Kładka na dojściu do wieży nr 1 Lokalizacja				skala: 1:500
stanowisko	imię i nazwisko	specjalność	nr uprawnień	podpis
projektant	inż. Michał Andrzejczyk	konstrukcja	WAM/0058/POOK/17	