


Mapa zasadnicza
Skala 1:500
Województwo: Zachodniopomorskie
Powiat: Szczecin
Jednostka ewid.: 326201_1 - M. Szczecin
Obręb: 1087 - Śródmieście 87

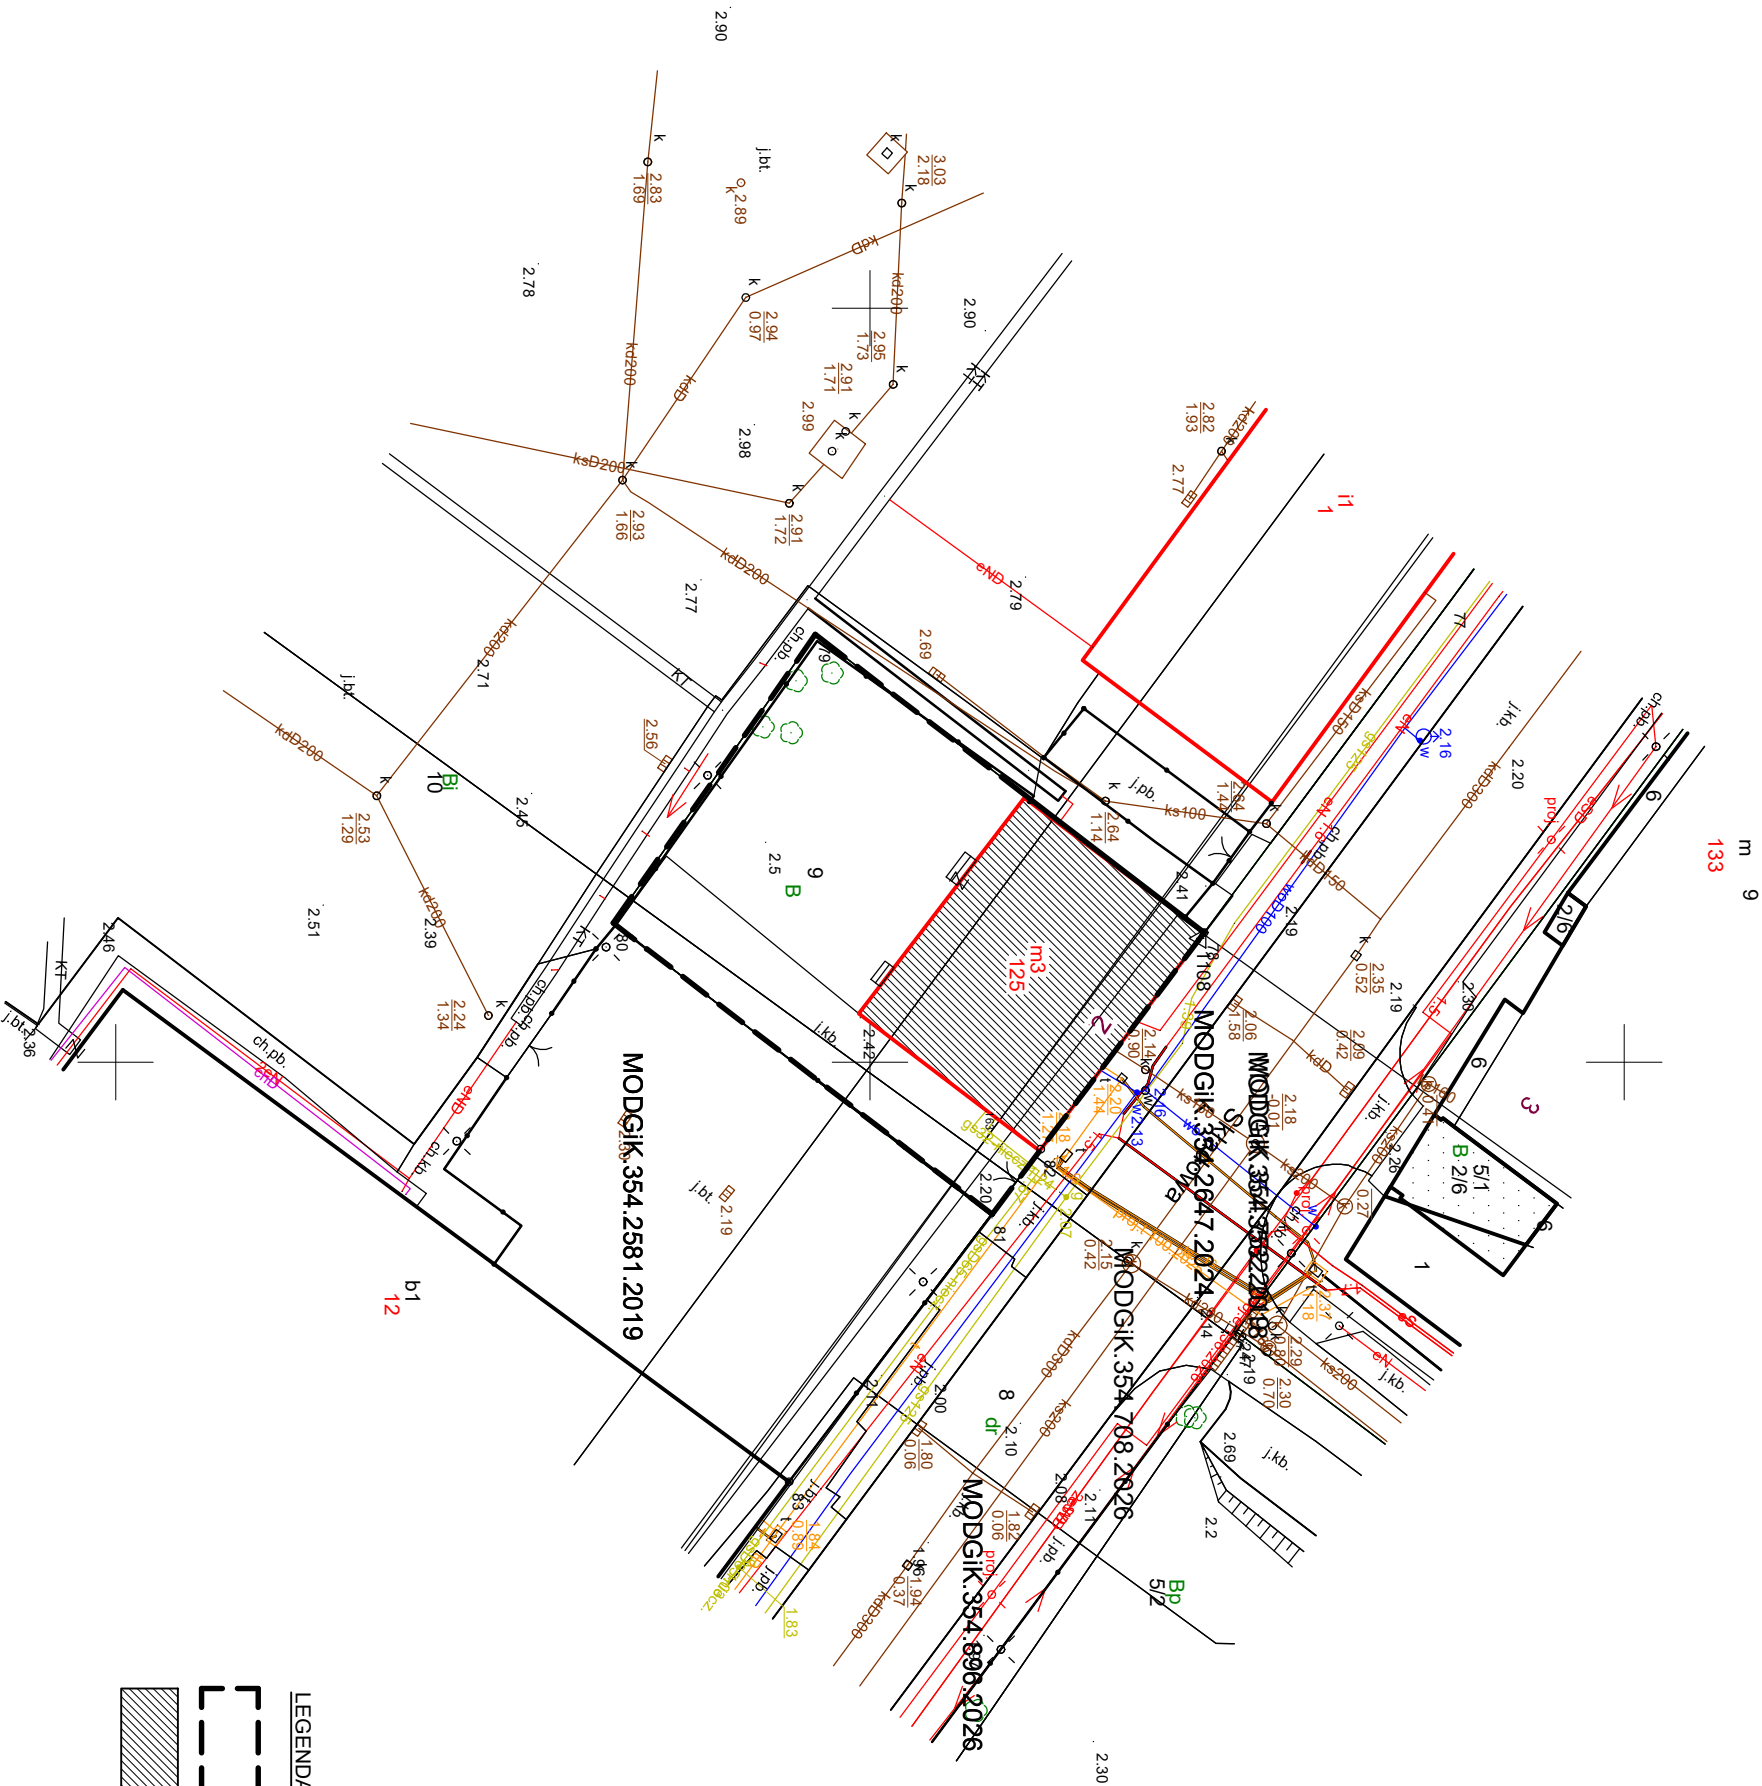

LEGENDA:

ZAKRES OPRACOWANIA

BUDYNEK DO WYBURZENIA

ŁSERVICE BIURO PROJEKTÓW Andrzej Żmudzki ul. Lipowa 8, 72-200 Nowogard tel. kom.: 691958940 e-mail: info@waservice.com	
INWESTYCJA:	PROJEKT ROZBİÓRKI BUDYNKU MIESZKALNEGO UL. SKŁADOWA 2 SZCZECIN DZIAŁKA NR 9 OBRĘB 87
INWESTOR:	SZCZECIŃSKIE TOWARZYSTWO BUDOWNICTWA SPOŁECZNEGO SP. Z O.O.
FAZA:	
PROJEKT WYKONAWCZY	
TYTUŁ RYSUNKU:	
PLAN SYTUACYJNY	
BRANŻA:	SKALA:
BUDOWLANA	1:500
PROJEKTANT - Konstrukcja:	PODPIS:
mjr inż. Alina Żmudzka upr. nr ZAP/0172/PWBK/18	<i>Żmudzka</i>
NR RYSUNKU:	DATA:
1	06.2026