SCHEMAT INSTALACJI C.O.

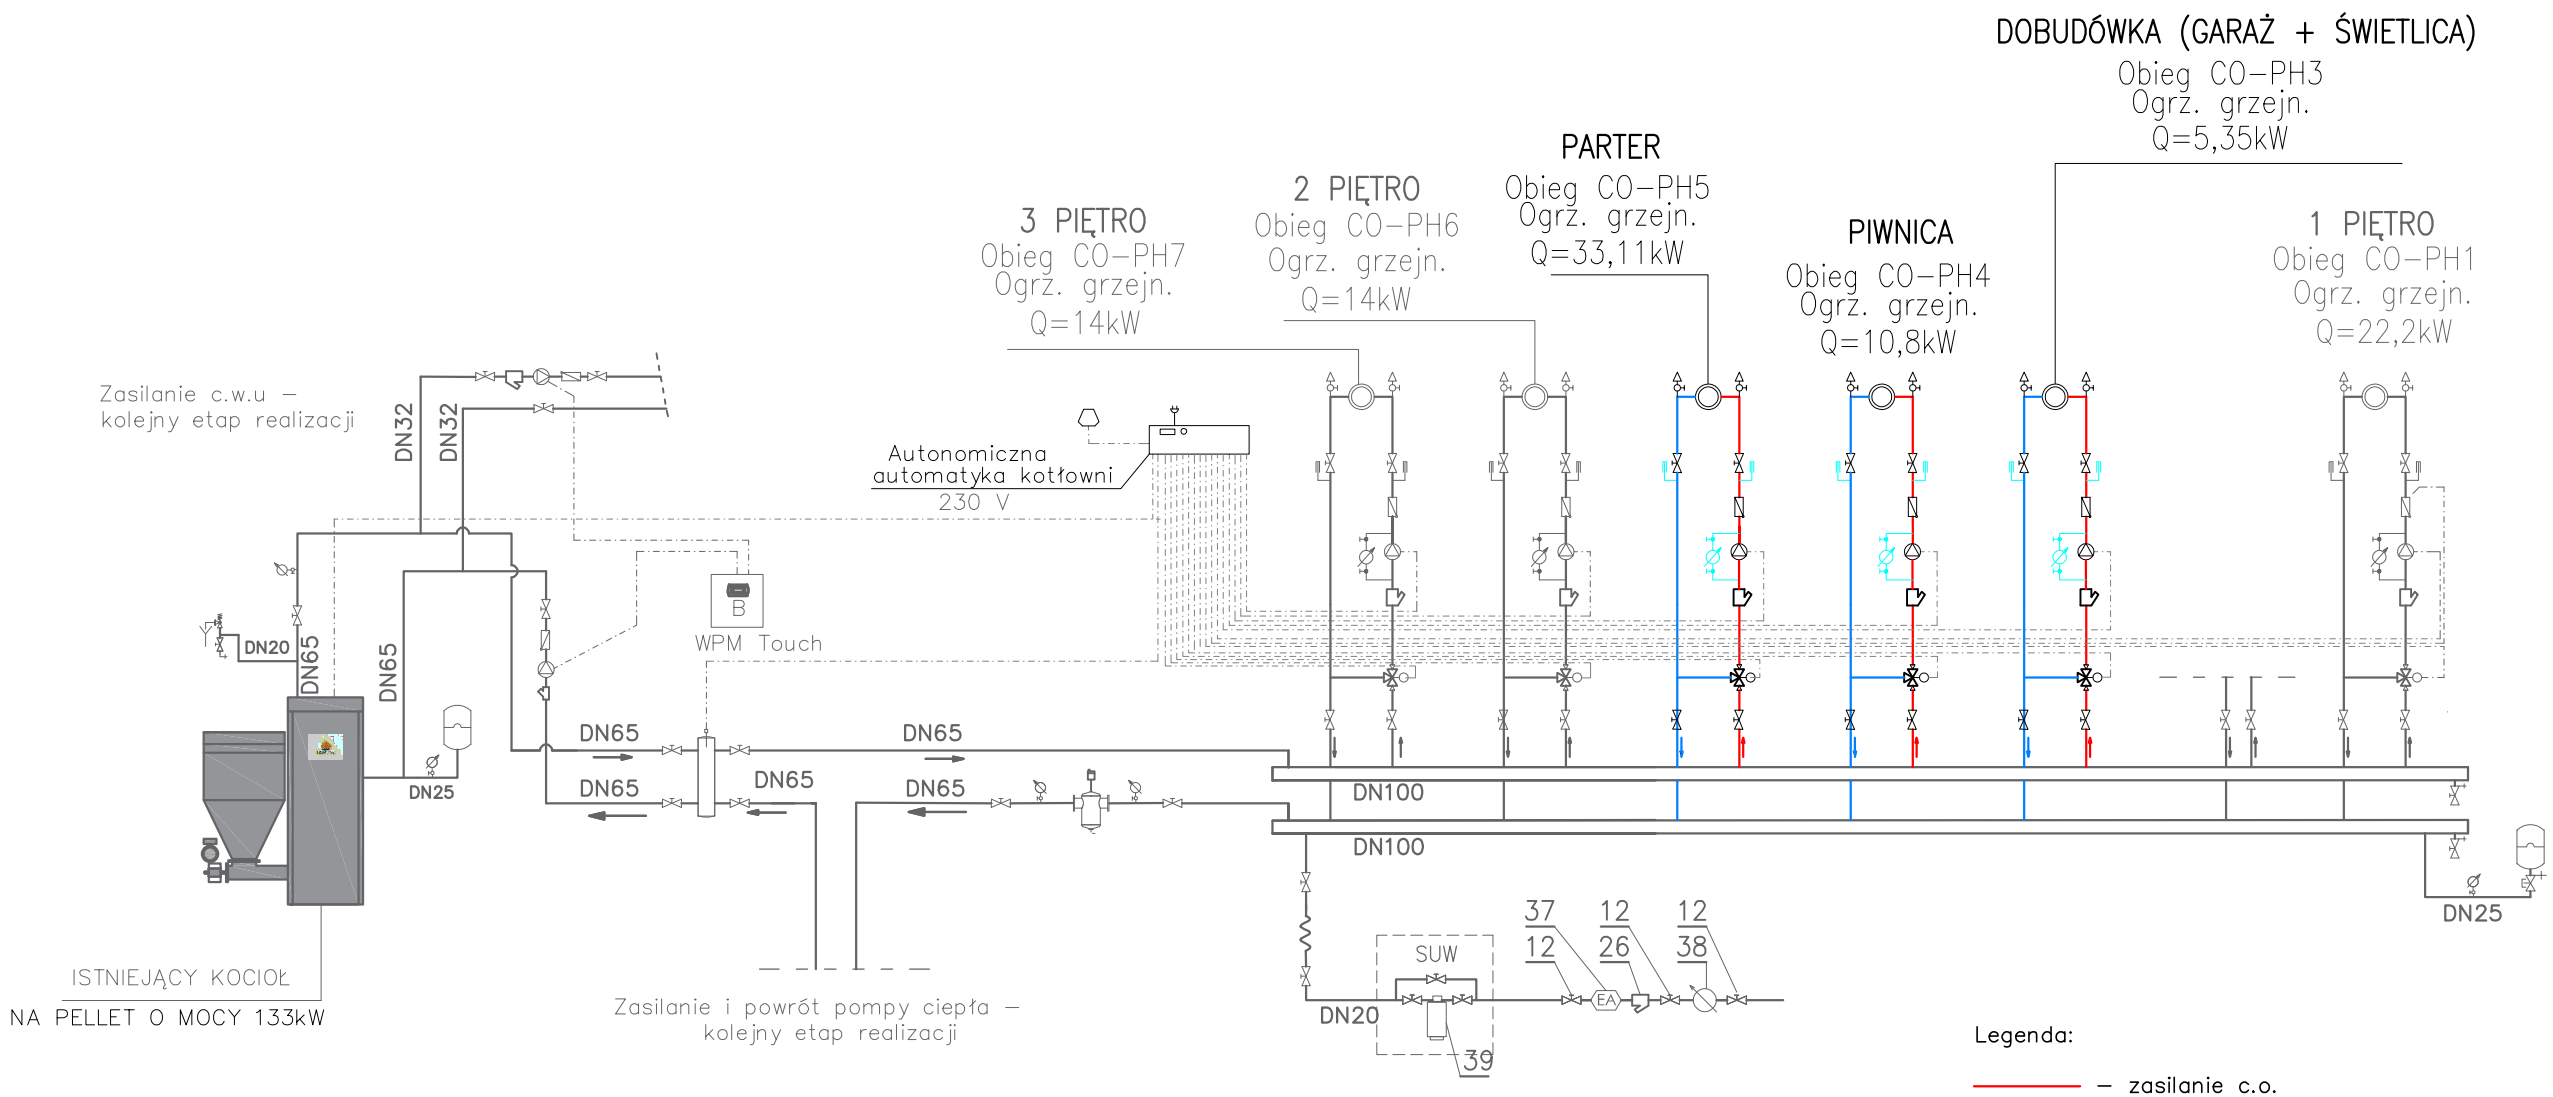

Biuro projektów i usług inwestycyjnych INSTAL STD
tel. 501 292 469
58-304 Wałbrzych ul. Wysockiego 28 pok.23

Projektant: br. sanitarna	mgr inż. Sylwia Tchorowska	124/DOŚ/06 DOŚ/IS/0471/06		Data: 31.08.2026r.
Asystent: br. sanitarna	mgr inż. Paula Wolniak–Andruszko			
Temat:	""Remont instalacji centralnego ogrzewania w budynku internatu przy ul. Strzegomskiej 41 w Wałbrzychu – kontynuacja"Dz. nr 7 obręb nr 25 Rusinowa, Wałbrzych.			Stadium: PT
Inwestor:	Dolnośląski Młodziezowy Ośrodek Wychowawczy im. Marii Grzegorzewskiej w Wałbrzychu ul. Strzegomska 20, 58–308 Wałbrzych			Skala: ----
Tytuł rys.:	SCHEMAT KOTŁOWNI			Nr rys.: IS–5