
Schemat sytuacyjny strefy wjazdowej do parkingu samochodowego skala 1:250

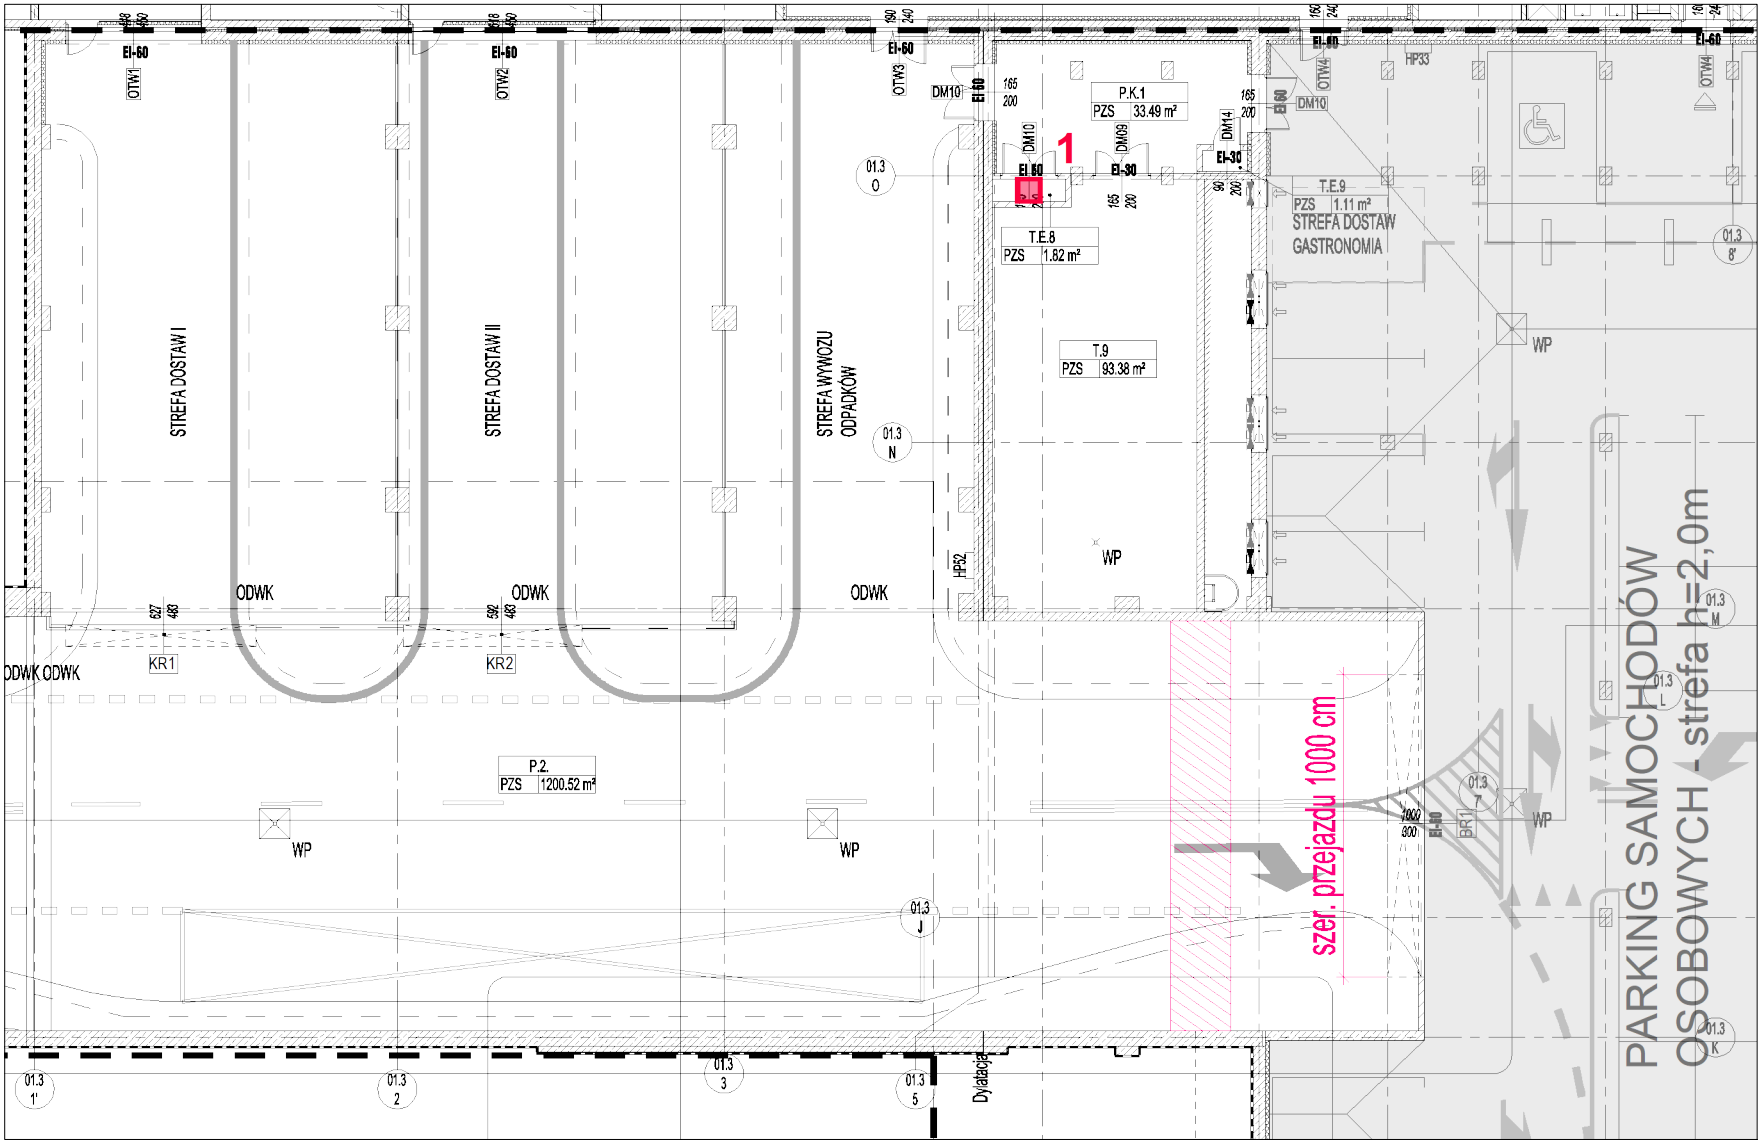

Przewidywany obszar montażu ograniczników wysokości wjazdu

1 Możliwość przyłaczenia do zasilania elektrycznego