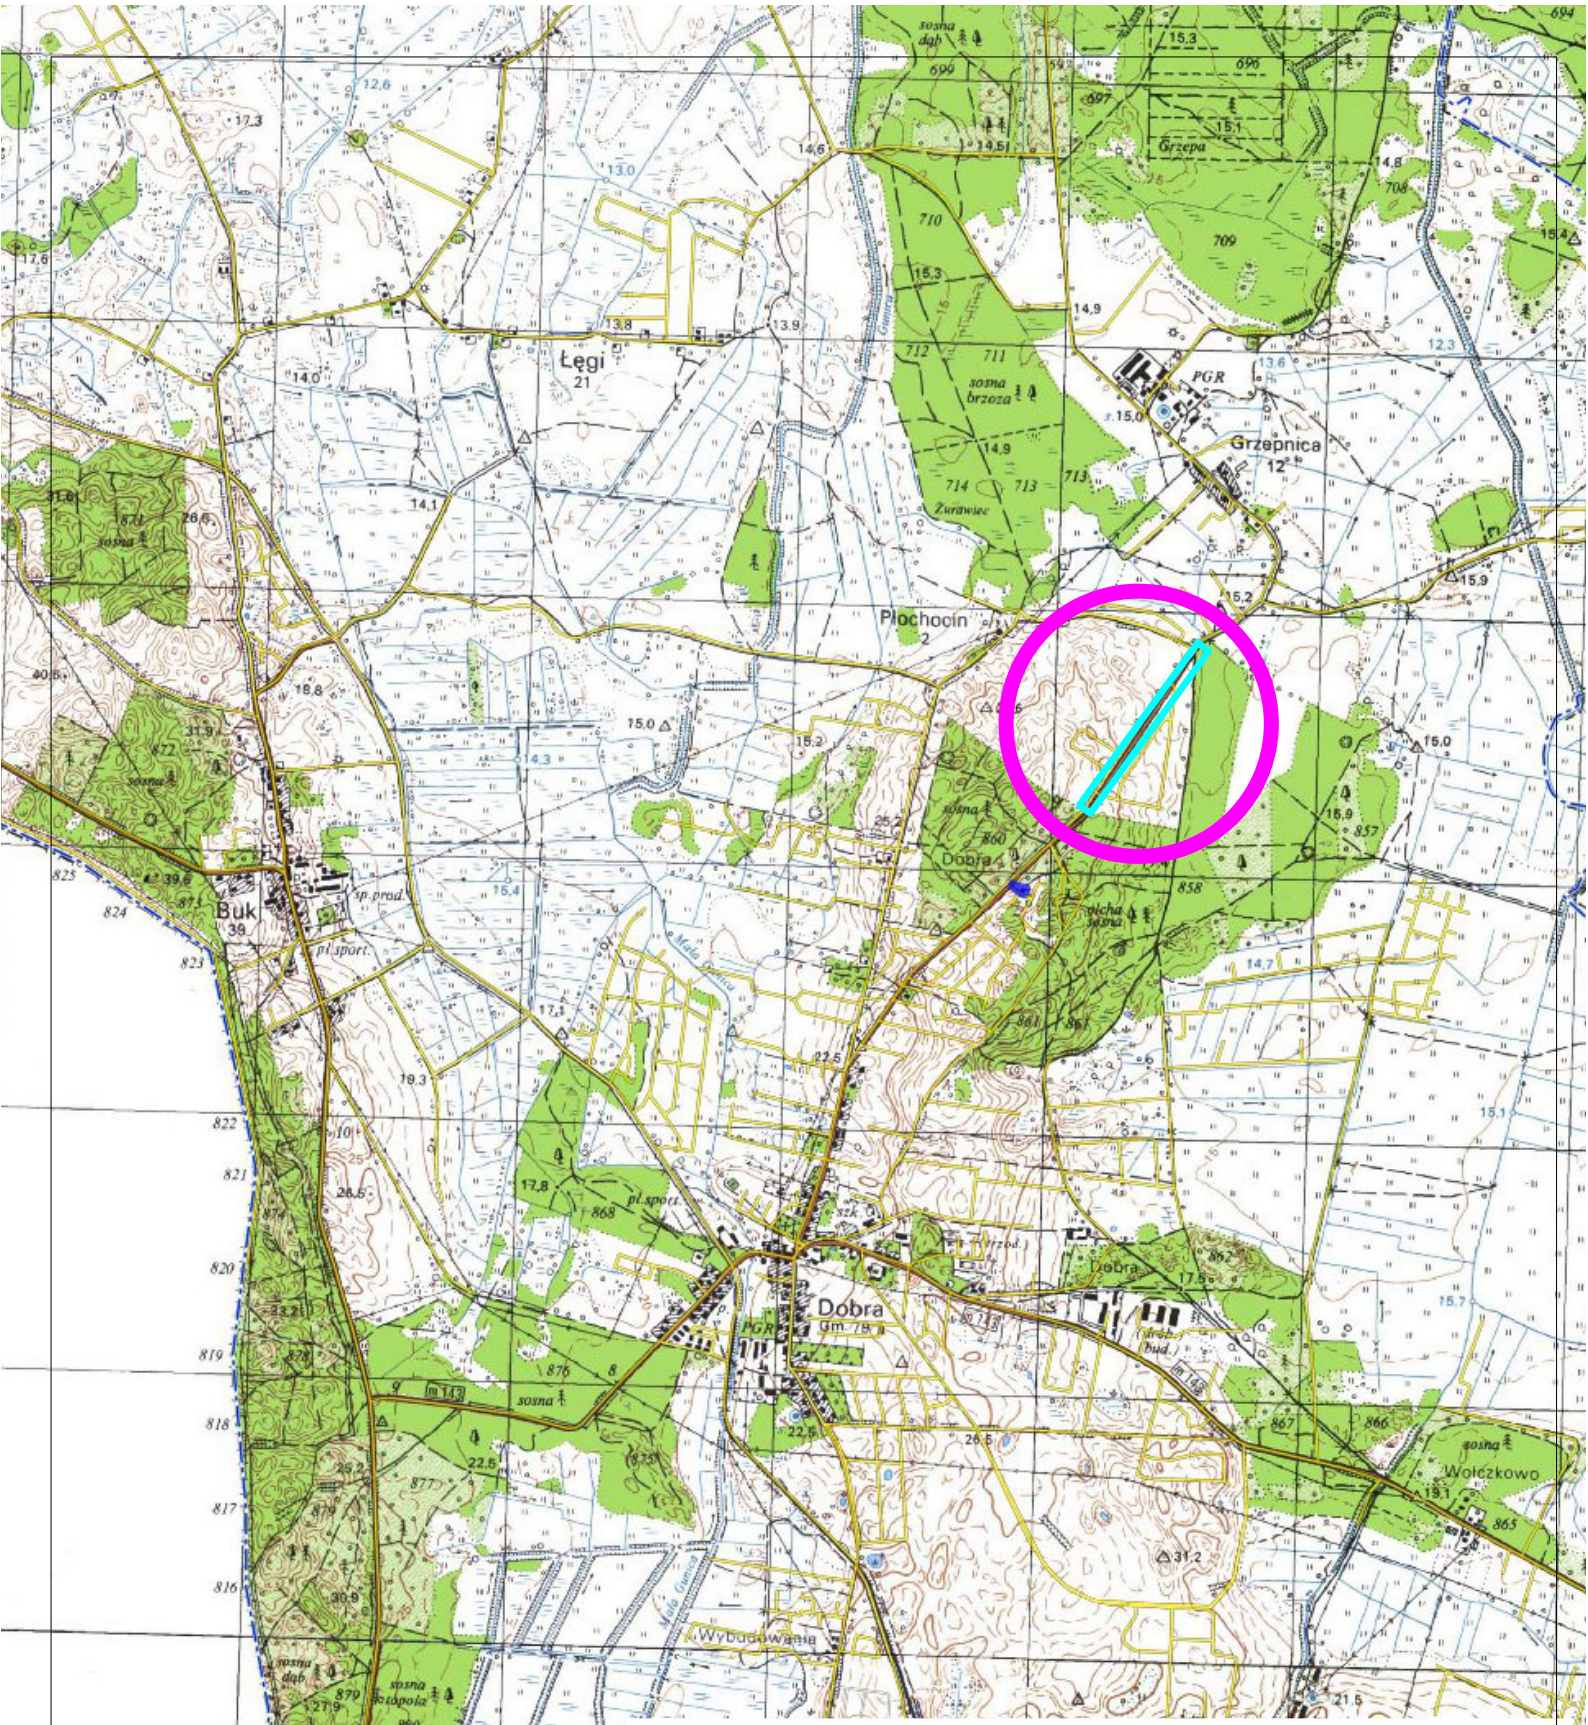


mat
FIRMA PROJEKTOWO-WYKONAWCZA
44-330 Jastrzębie-Zdrój
ul. Kasztanowa 60
kom. 511-695-121
4matbiuro@gmail.com
www.4mat.net.pl

SKALA	DATA	NR RYS.
1:5000	09.09.2025	E–01

OBIEKT: OŚWIETLENIE DROGOWE

NAZWA PROJEKTU: PRZEBUDOWA DROGI DLA BUDOWY OŚWIETLENIA ORAZ WYKONANIA PRZEJŚĆ DLA PIESZYCH W GMINIE DOBRA

RYSUNEK: SZKIC ORIENTACYJNY

PROJEKTOWAŁ: mgr inż. Marcin Tront nr upr. SLK/3640/PWOE/11

SPRAWDZIŁ: inż. Krystian Tront nr upr. 189/98

INWESTOR: Gmina Dobra ul. Szczecińska 16a, 72–003 Dobra

LOKALIZACJA: Grzepnica ul. Dębowa, 72–003, działki: 39 – obręb:0005,