

x25 + bednarka FeZn 25x4, L=830m
y kabel sieci oświetlenia drogowego


YAKXS 4x25 + bednarka FeZn 25x4, L=830m
Projektowany kabel sieci oświetlenia drogowego

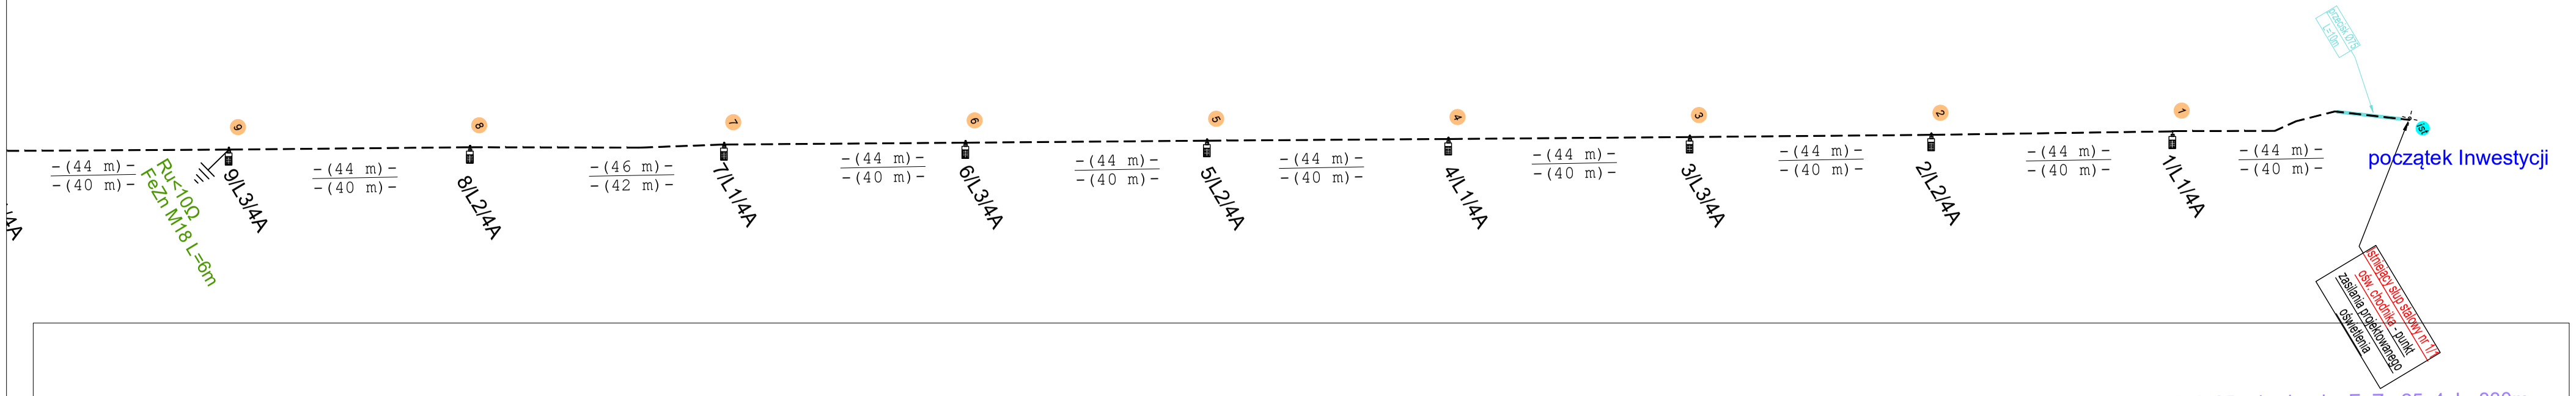

YAKXS 4x25 + bednarka FeZn 25x4, L=830m
Projektowany kabel sieci oświetlenia drogowego

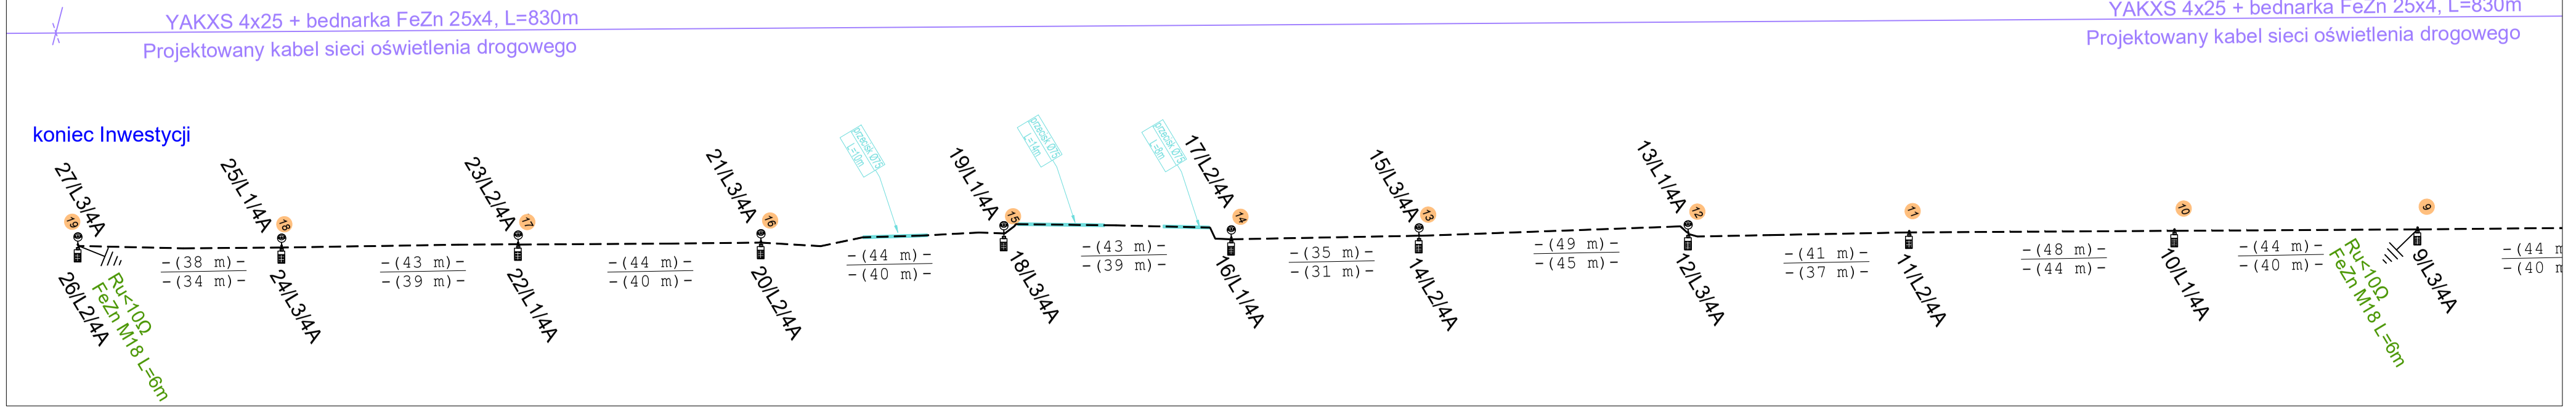

Schemat ideowy słupa oświetlenia drogowego

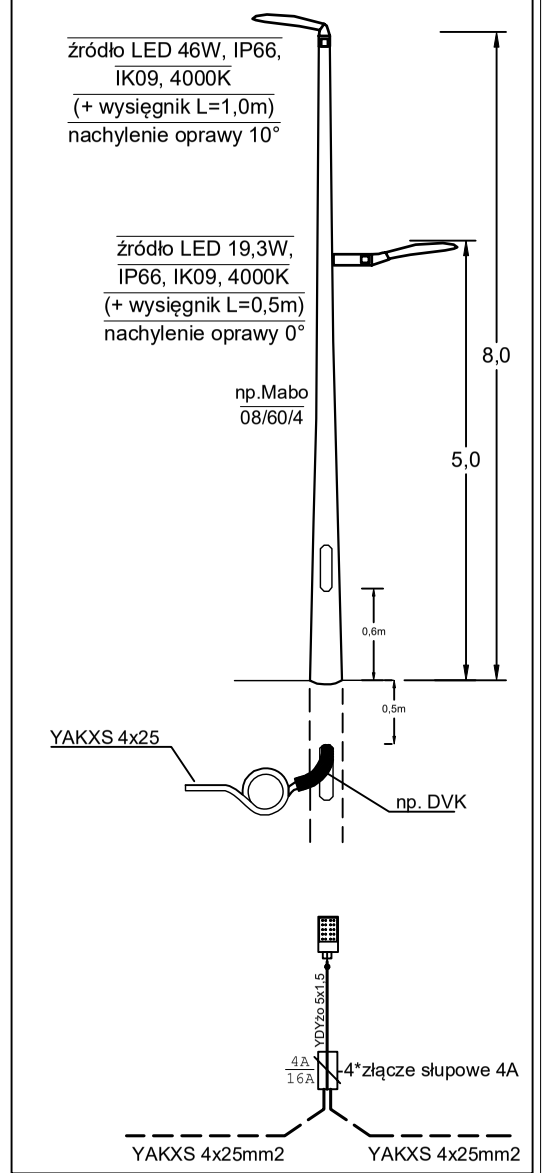


Zasilanie z istniejacego słupa ośw. chodnika przy skrzyżowaniu z ul. Malachitową.
System ochrony przeciwporażeniowej "Szybkie Wyłączenie Zasilania"
Projektowane oświetlenie w całym zakresie na majątku Gminy Dobra.

LEGENDA

- 1 - nr projektowanego słupa sieci oświetlenia drogowego
- projektowany kabel YAKXS 4x25 sieci oświetlenia ulicy + FeZn 25x4 (na całej długości w rurze ochronnej)
- projektowane uziemienie - uziom szpilkowy FeZn M18
- projektowany słup stalowy ocynkowany oświetlenia ulicy, wkopywany
- projektowana oprawa oświetleniowa z źródłem światła LED, I kl., IP66, ochrona PP 10kV
- -(35 m)- / -(29 m)- - długość kabla zasilającego pomiędzy dwoma punktami świetlnymi
- długość wykopu
- 4A - projektowane złącze bezpiecznikowe słupowe z wkładką bezpiecznikową
- 1/L1 - nr_słupa / nr_fazy w obwodzie

PRZEKRÓJ PRZEZ WYKOP KABLOWY

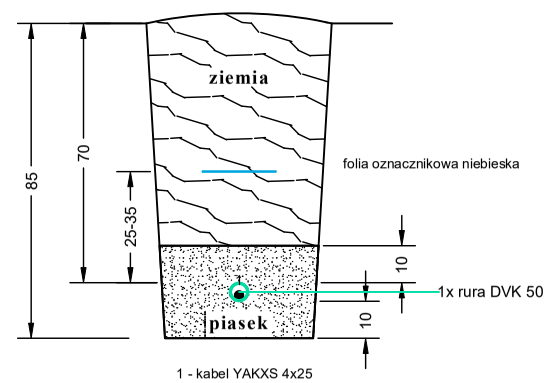

UWAGA!
1. W pobliżu istniejącego uzbrojenia terenu wykopy poprzedzić przekopem kontrolnym, a prace prowadzić ręcznie pod nadzorem,
2. Przestrzegać zaleceń podanych w uzgodnieniach branżowych, ZUD i uzgodnieniach z właścicielami posesji przez które przechodzi inwestycja
3. W przypadku stwierdzenia uzbrojenia nie wykazanego na mapach przerwać prace i uzgodnić koliżę z właściwymi służbami technicznymi.

mat
FIRMA PROJEKTOWO-WYKONAWCZA
44-330 Jastrzębie-Zdrój
ul. Kasztanowa 60
kom. 511-695-121
4matbiuro@gmail.com
www.4mat.net.pl

SKALA	DATA	NR RYS.
-----	04.08.2025	E-03

OBIEKT	OŚWIETLENIE DROGOWE
NAZWA PROJEKTU	PRZEBUDOWA DROGI DLA BUDOWY OŚWIETLENIA ORAZ WYKONANIA PRZEJŚĆ DLA PIESZYCH W GMINIE DOBRA
RYSUNEK	SCHEMAT ZASILANIA W ENERGIĘ ELEKTRYCZNĄ
PROJEKTOWAŁ	mgr inż. Marcin Tront nr upr. SLK/3640/PWOE/11
SPRAWDZIŁ	inż. Krystian Tront nr upr. 189/98
INWESTOR	Gmina Dobra ul. Szczecińska 16a, 72-003 Dobra
LOKALIZACJA	Grzepnica ul. Debowa, 72-003, działki: 39 - obreb:0005, 215/1 - obreb 0003