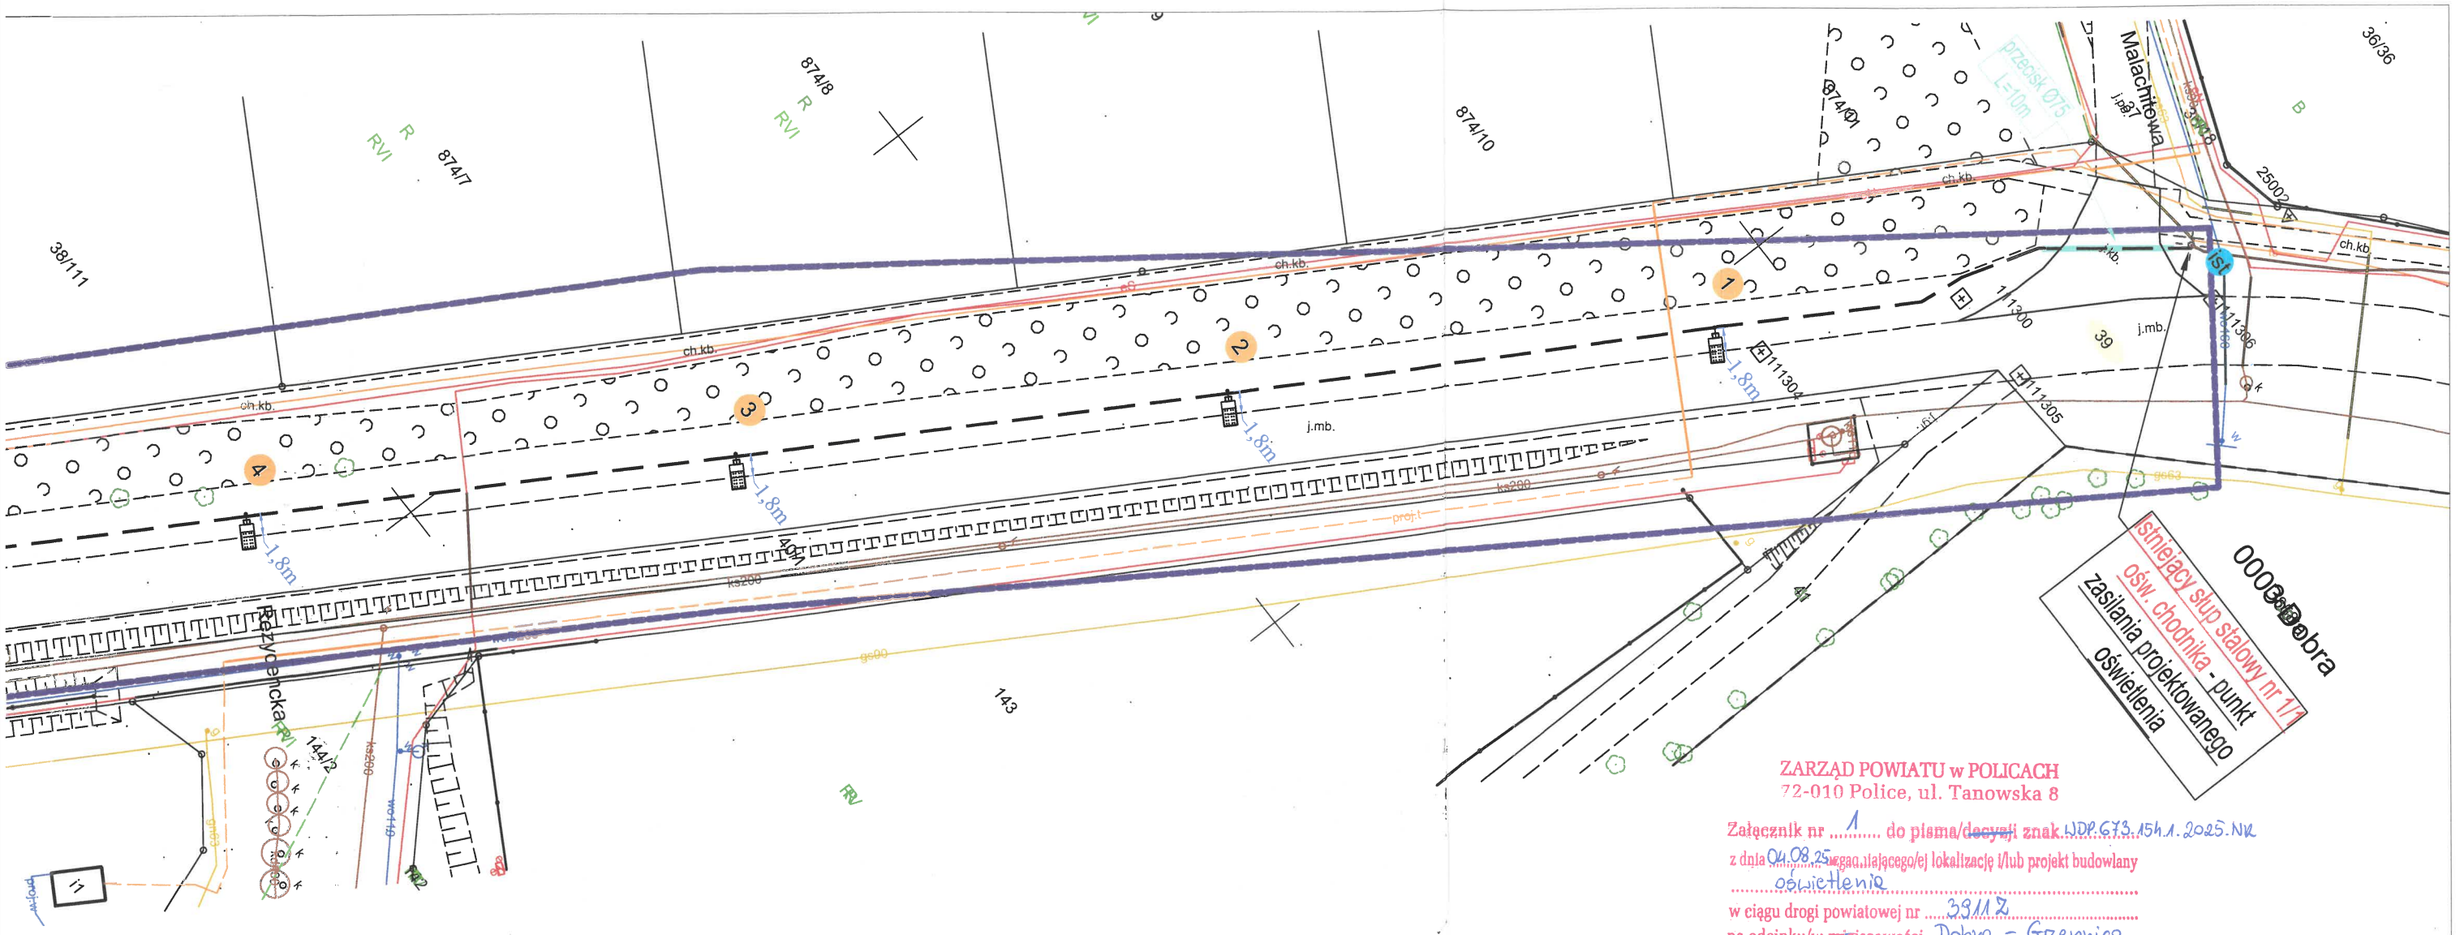


ZARZĄD POWIATU w POLICACH
72-010 Police, ul. Tanowska 8

Załącznik nr 1 do pisma/decyzji znak WDP.673.15h.1.2025.NK
z dnia 04.08.25 wydającego/ej lokalizację i/lub projekt budowlany
oświetlenie
w ciągu drogi powiatowej nr 3911Z
na odcinku/w miejscowości Dobra – Grzepnica
Police, dnia 04.08.2025r.

GŁÓWNY SPECJALISTA
mgr inż. Natalia Rynkiewicz

UWAGI:
odcinki oznaczone kolorem żółtym należy wykonać metodą bezwykopową

Za zgodność z oryginałem
dnia 26.06.2025 r.

mgr inż. Marcin Tront
Uprawnienia budowlane nr SLK/3640/PWOE/11
do projektowania i kierowania robotami budowlanymi w spec. instalacyjnej w zakresie sieci, instalacji i urządzeń elektrycznych i elektroenergetycznych bez ograniczeń

inż. KRYSTIAN TRONT
Uprawnienia budowlane do projektowania bez ograniczeń w specjalności instalacyjnej w zakresie sieci instalacji i urządzeń elektrycznych i elektroenergetycznych upr. Nr 189/98

LEGENDA:

- ISt - istniejący słup z oprawą oświetlenia drogowego/terenu
- 1 - projektowana oprawa oświetlenia drogowego z źródłem światła LED na projektowanym słupie stalowym
- projektowana oprawa oświetlenia chodnika z źródłem światła LED na projektowanym słupie stalowym - wspólnie z oprawą drogową
- 2a - projektowana oprawa oświetlenia Przejścia Dla Pieszych na projektowanym słupie stalowym wysokości 5,0m
- projektowany kabel sieci ośw. ulicy na całej długości w rurze ochronnej
- 93 - nr działki przez którą przechodzi inwestycja

UWAGA!
1. W pobliżu istniejącego uzbrojenia terenu wykopy poprzedzić przekopem kontrolnym, a prace prowadzić ręcznie pod nadzorem
2. W przypadku stwierdzenia uzbrojenia terenu lub kolizji z obiektami nie wykazanymi na mapie przerwać prace i uzgodnić kolizję z właściwymi służbami technicznymi.
3. Przestrzegać zapisów zawartych w uzgodnieniach i wytycznych.
4. Kabel układać na całej długości w rurze ochronnej np. DVK a pod wjazdami, drogami np. SRS.
5. Równolegle do kabla ułożyć w wykopie bednarkę FeZn.
6. W każdym słupie przewód PEN połączony ze słupem. Słupy skrajne winny być uziemione.
7. Zastosować słupy wkopywane bez fundamentu.

mat
FIRMA PROJEKTOWO-WYKONAWCZA
44-330 Jastrzębie-Zdrój
ul. Kasztanowa 60
kom. 511-695-121
4matbiuro@gmail.com
www.4mat.net.pl

SKALA	DATA	NR RYS.
1:500	26.06.2025	E-02/U

OBIEKT	OŚWIETLENIE DROGOWE
NAZWA PROJEKTU	PRZEBUDOWA DROGI DLA BUDOWY OŚWIETLENIA ORAZ WYKONANIA PRZEJŚĆ DLA PIESZYCH W GMINIE DOBRA
RYSUNEK	PROJEKT ZAGOSPODAROWANIA TERENU
PROJEKTOWAŁ	mgr inż. Marcin Tront nr upr. SLK/3640/PWOE/11
SPRAWDZIŁ	inż. Krystian Tront nr upr. 189/98
INWESTOR	Gmina Dobra ul. Szczecińska 16a, 72-003 Dobra
LOKALIZACJA	Grzepnica ul. Dębowa, 72-003, działki: 39 – obręb:0005, 215/1 – obręb 0003