

Zasilanie z istn. wskazanego słupa, całość od szafki SOU - 037, 4-1-3211012-037 przewodem AsXSn 4x16mm2, lokalizacja szafki przy skrzyżowaniu ulic Granicznej i Chabrowej.
Sieć oświetleniowa stanowi własność Gminy Dobra, szafka oświetlenia ulicznego stanowi własność ENEA Oświetlenie sp. z o.o.,
System ochrony przeciwporażeniowej "Szybkie Wyłączenie Zasilania"

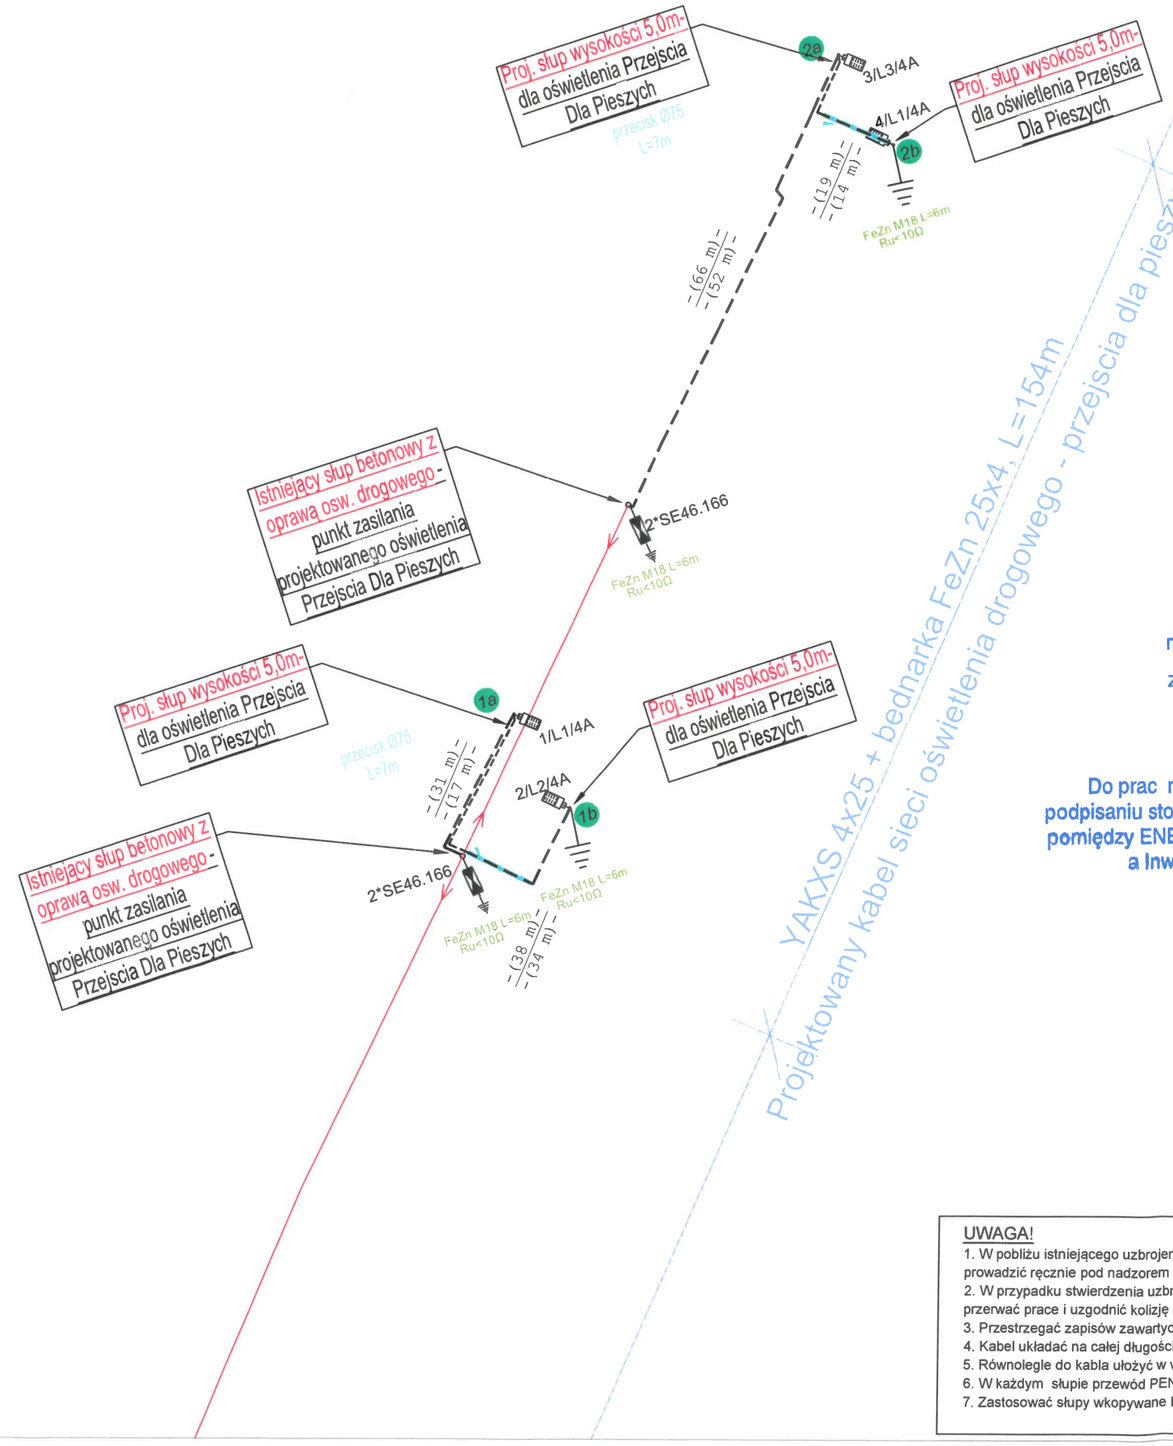

LEGENDA


- 1a - nr projektowanego słupa sieci oświetlenia drogowego
- projektowany kabel YAKXS 4x25 sieci oświetlenia ulicy + FeZn 25x4 (na całej długości w rurze ochronnej)
- projektowane uziemienie - uziom szpilkowy FeZn M18
- projektowany słup stalowy ocynkowany oświetlenia ulicy
- projektowana oprawa oświetleniowa z źródłem światła LED, I kl., IP66, ochrona PP 10kV
- (35 m) (29 m) - długość kabla zasilającego pomiędzy dwoma punktami świetlnymi
- długość wykopu
- projektowane złącze bezpiecznikowe np. IZK z wkładką bezpiecznikową
- 4/L1 - nr_fazy w obwodzie

PRZEKRÓJ PRZEZ WYKOP KABLOWY

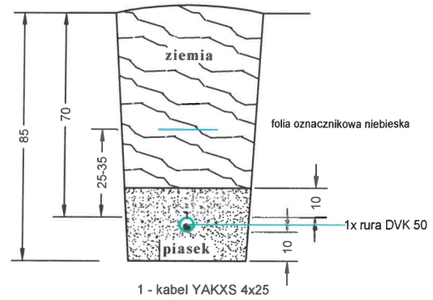

1 - kabel YAKXS 4x25

Schemat ideowy słupa oświetleniowegO

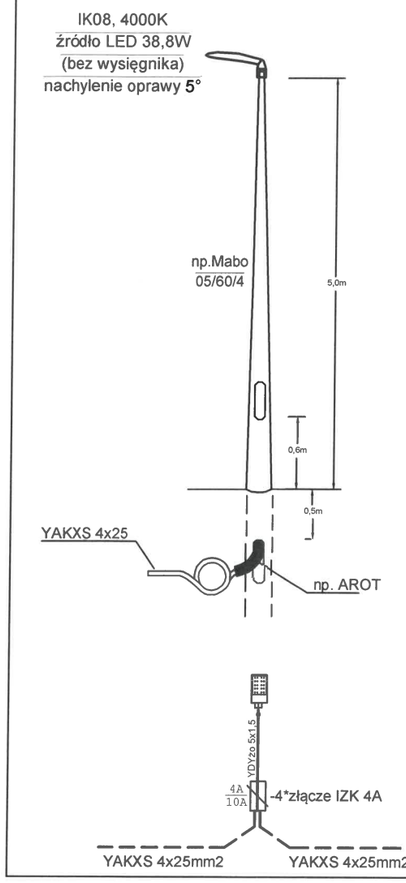

Uzgodnienie ważne wraz z wytycznymi
nr UZ/EO/OS/A/178/2025
z dnia 8.09.2025r.

Do prac można przystąpić po podpisaniu stosownej ~~umowy~~/protokołu pomiędzy ENEA Oświetlenie Sp. z o.o. a Inwestorem/Gminą

KOORDYNATOR
ds. WTP i Uzgodnień Dokumentacji
Marek Lis

Projekt został sprawdzony pod względem zgodności z wydanymi warunkami przyłączenia do sieci oświetlenia ulic:
znak: UT/EO/OS/A/178/2025
z dnia 17.07.2025r.
Sprawdzenie jest ważne do dnia ważności WP
Szczecin, dnia 8.09.2025r.
ENEA Oświetlenie sp. z o.o.

UWAGA!
1. W pobliżu istniejącego uzbrojenia terenu wykopy poprzedzić przekopem kontrolnym, a prace prowadzić ręcznie pod nadzorem
2. W przypadku stwierdzenia uzbrojenia terenu lub kolizji z obiektami nie wykazanymi na mapie przerwać prace i uzgodnić kolizję z właściwymi służbami technicznymi.
3. Przestrzegać zapisów zawartych w uzgodnieniach i wytycznych.
4. Kabel układać na całej długości w rurze ochronnej np. DVK a pod wjazdami, drogami np. SRS.
5. Równolegle do kabla ułożyć w wykopie bednarkę FeZn.
6. W każdym słupie przewód PEN połączony ze słupem. Słupy skrajne winny być uziemione.
7. Zastosować słupy wkopywane bez fundamentu.

mat
FIRMA PROJEKTOWO-WYKONAWCZA
44-330 Jastrzębie-Zdrój
ul. Kasztanowa 60
kom. 511-695-121
4matbiuro@gmail.com
www.4mat.net.pl

SKALA	DATA	NR RYS.
----	26.06.2025	E-03

OBIEKT: OŚWIETLENIE DROGOWE	PROJEKTOWAŁ: mgr inż. Marcin Tront nr upr. SLK/3640/PWOE/11
NAZWA PROJEKTU: PRZEBUDOWA DROGI DLA BUDOWY OŚWIETLENIA ORAZ WYKONANIA PRZEJŚĆ DLA PIESZYCH W GMINIE DOBRA	SPRAWDZIŁ: inż. Krystian Tront nr upr. 189/98
RYSUNEK: SCHEMAT ZASILANIA W ENERGIĘ ELEKTRYCZNĄ	
INWESTOR: Gmina Dobra ul. Szczecińska 16a, 72-003 Dobra	
LOKALIZACJA: Dobra ul. Dębowa, 72-003, działki: 215/1 - obręb 0003	

mat
FIRMA PROJEKTOWO-WYKONAWCZA
44-330 Jastrzębie-Zdrój
ul. Kasztanowa 60
kom. 511-695-121
4matbiuro@gmail.com
www.4mat.net.pl


SKALA	DATA	NR RYS.
1:500	26.06.2025	E-02/U

OBIEKT	OŚWIETLENIE DROGOWE
NAZWA PROJEKTU	PRZEBUDOWA DROGI DLA BUDOWY OŚWIETLENIA ORAZ WYKONANIA PRZEJŚĆ DLA PIESZYCH W GMINIE DOBRA
RYSUNEK	PROJEKT ZAGOSPODAROWANIA TERENU
PROJEKTOWAŁ	mgr inż. Marcin Tront nr upr. SLK/3640/PWOE/11
SPRAWDZIŁ	inż. Krystian Tront nr upr. 189/98
INWESTOR	Gmina Dobra ul. Szczecińska 16a, 72-003 Dobra
LOKALIZACJA	Dobra ul. Debowa, 72-003, działki: 215/1 – obręb 0003

LEGENDA:

- projektowana oprawa oświetlenia Przejscia Dla Pieszych na projektowanym słupie stalowym wysokości 5,0m
- projektowany kabel sieci ośw. ulicy na całej długości w rurze ochronnej
- 215/1 - nr działki przez którą przechodzi inwestycja

UWAGA!
1. W pobliżu istniejącego uzbrojenia terenu wykopy poprzedzić przekopem kontrolnym, a prace prowadzić ręcznie pod nadzorem
2. W przypadku stwierdzenia uzbrojenia terenu lub kolizji z obiektami nie wykazanymi na mapie przerwać prace i uzgodnić kolizję z właściwymi służbami technicznymi.
3. Przestrzegać zapisów zawartych w uzgodnieniach i wytycznych.
4. Kabel układać na całej długości w rurze ochronnej np. DVK a pod wjazdami, drogami np. SRS.
5. Równolegle do kabla ułożyć w wykopie bednarkę FeZn.
6. W każdym słupie przewód PEN połączony ze słupem. Słupy skrajne winny być uziemione.
7. Zastosować słupy wkopywane bez fundamentu.

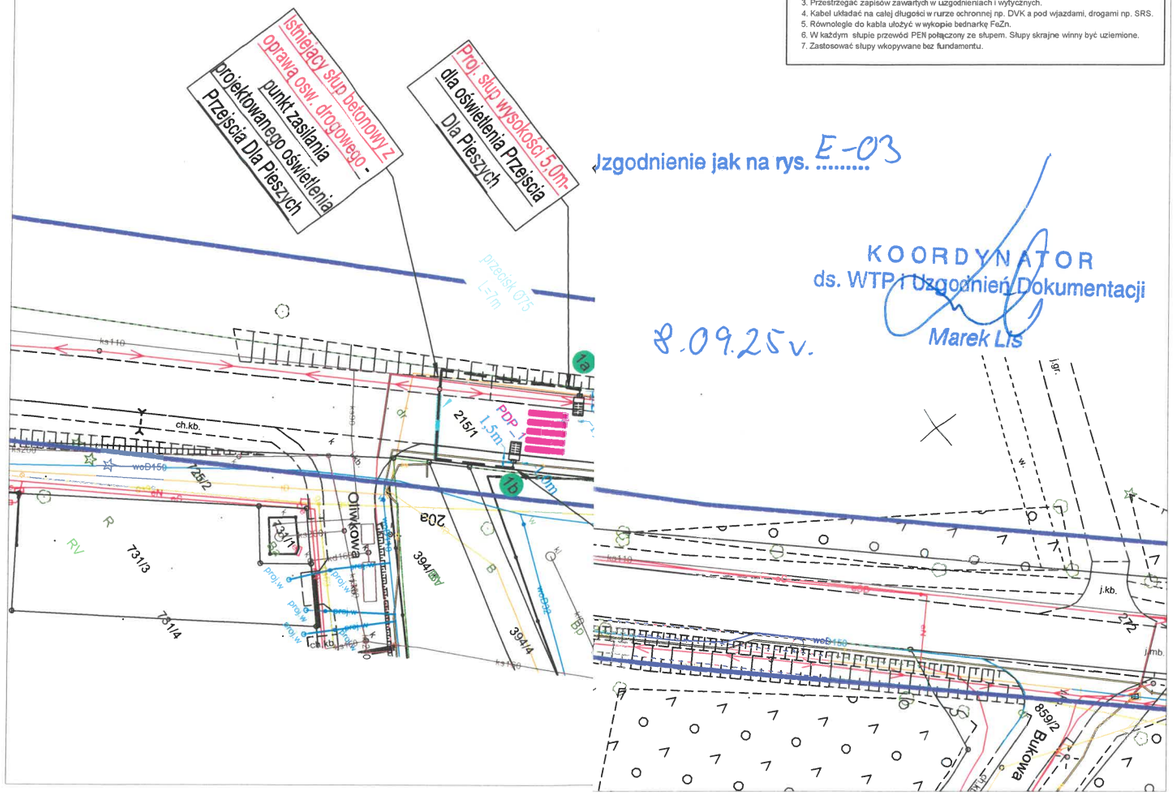

Uzgodnienie jak na rys. E-03

KOORDYNATOR
ds. WTP i Uzgodnień Dokumentacji
Marek Lis

8.09.25 r.