


LEGENDA – ORUROWANIE	
—	woda surowa
—	woda uzdatniona
—	woda czysta
—	woda do płukania filtrów
—	spust I-go filtratu
—	woda popłuczna
—	podchloryn sodu NaOCl
—	sprężone powietrze

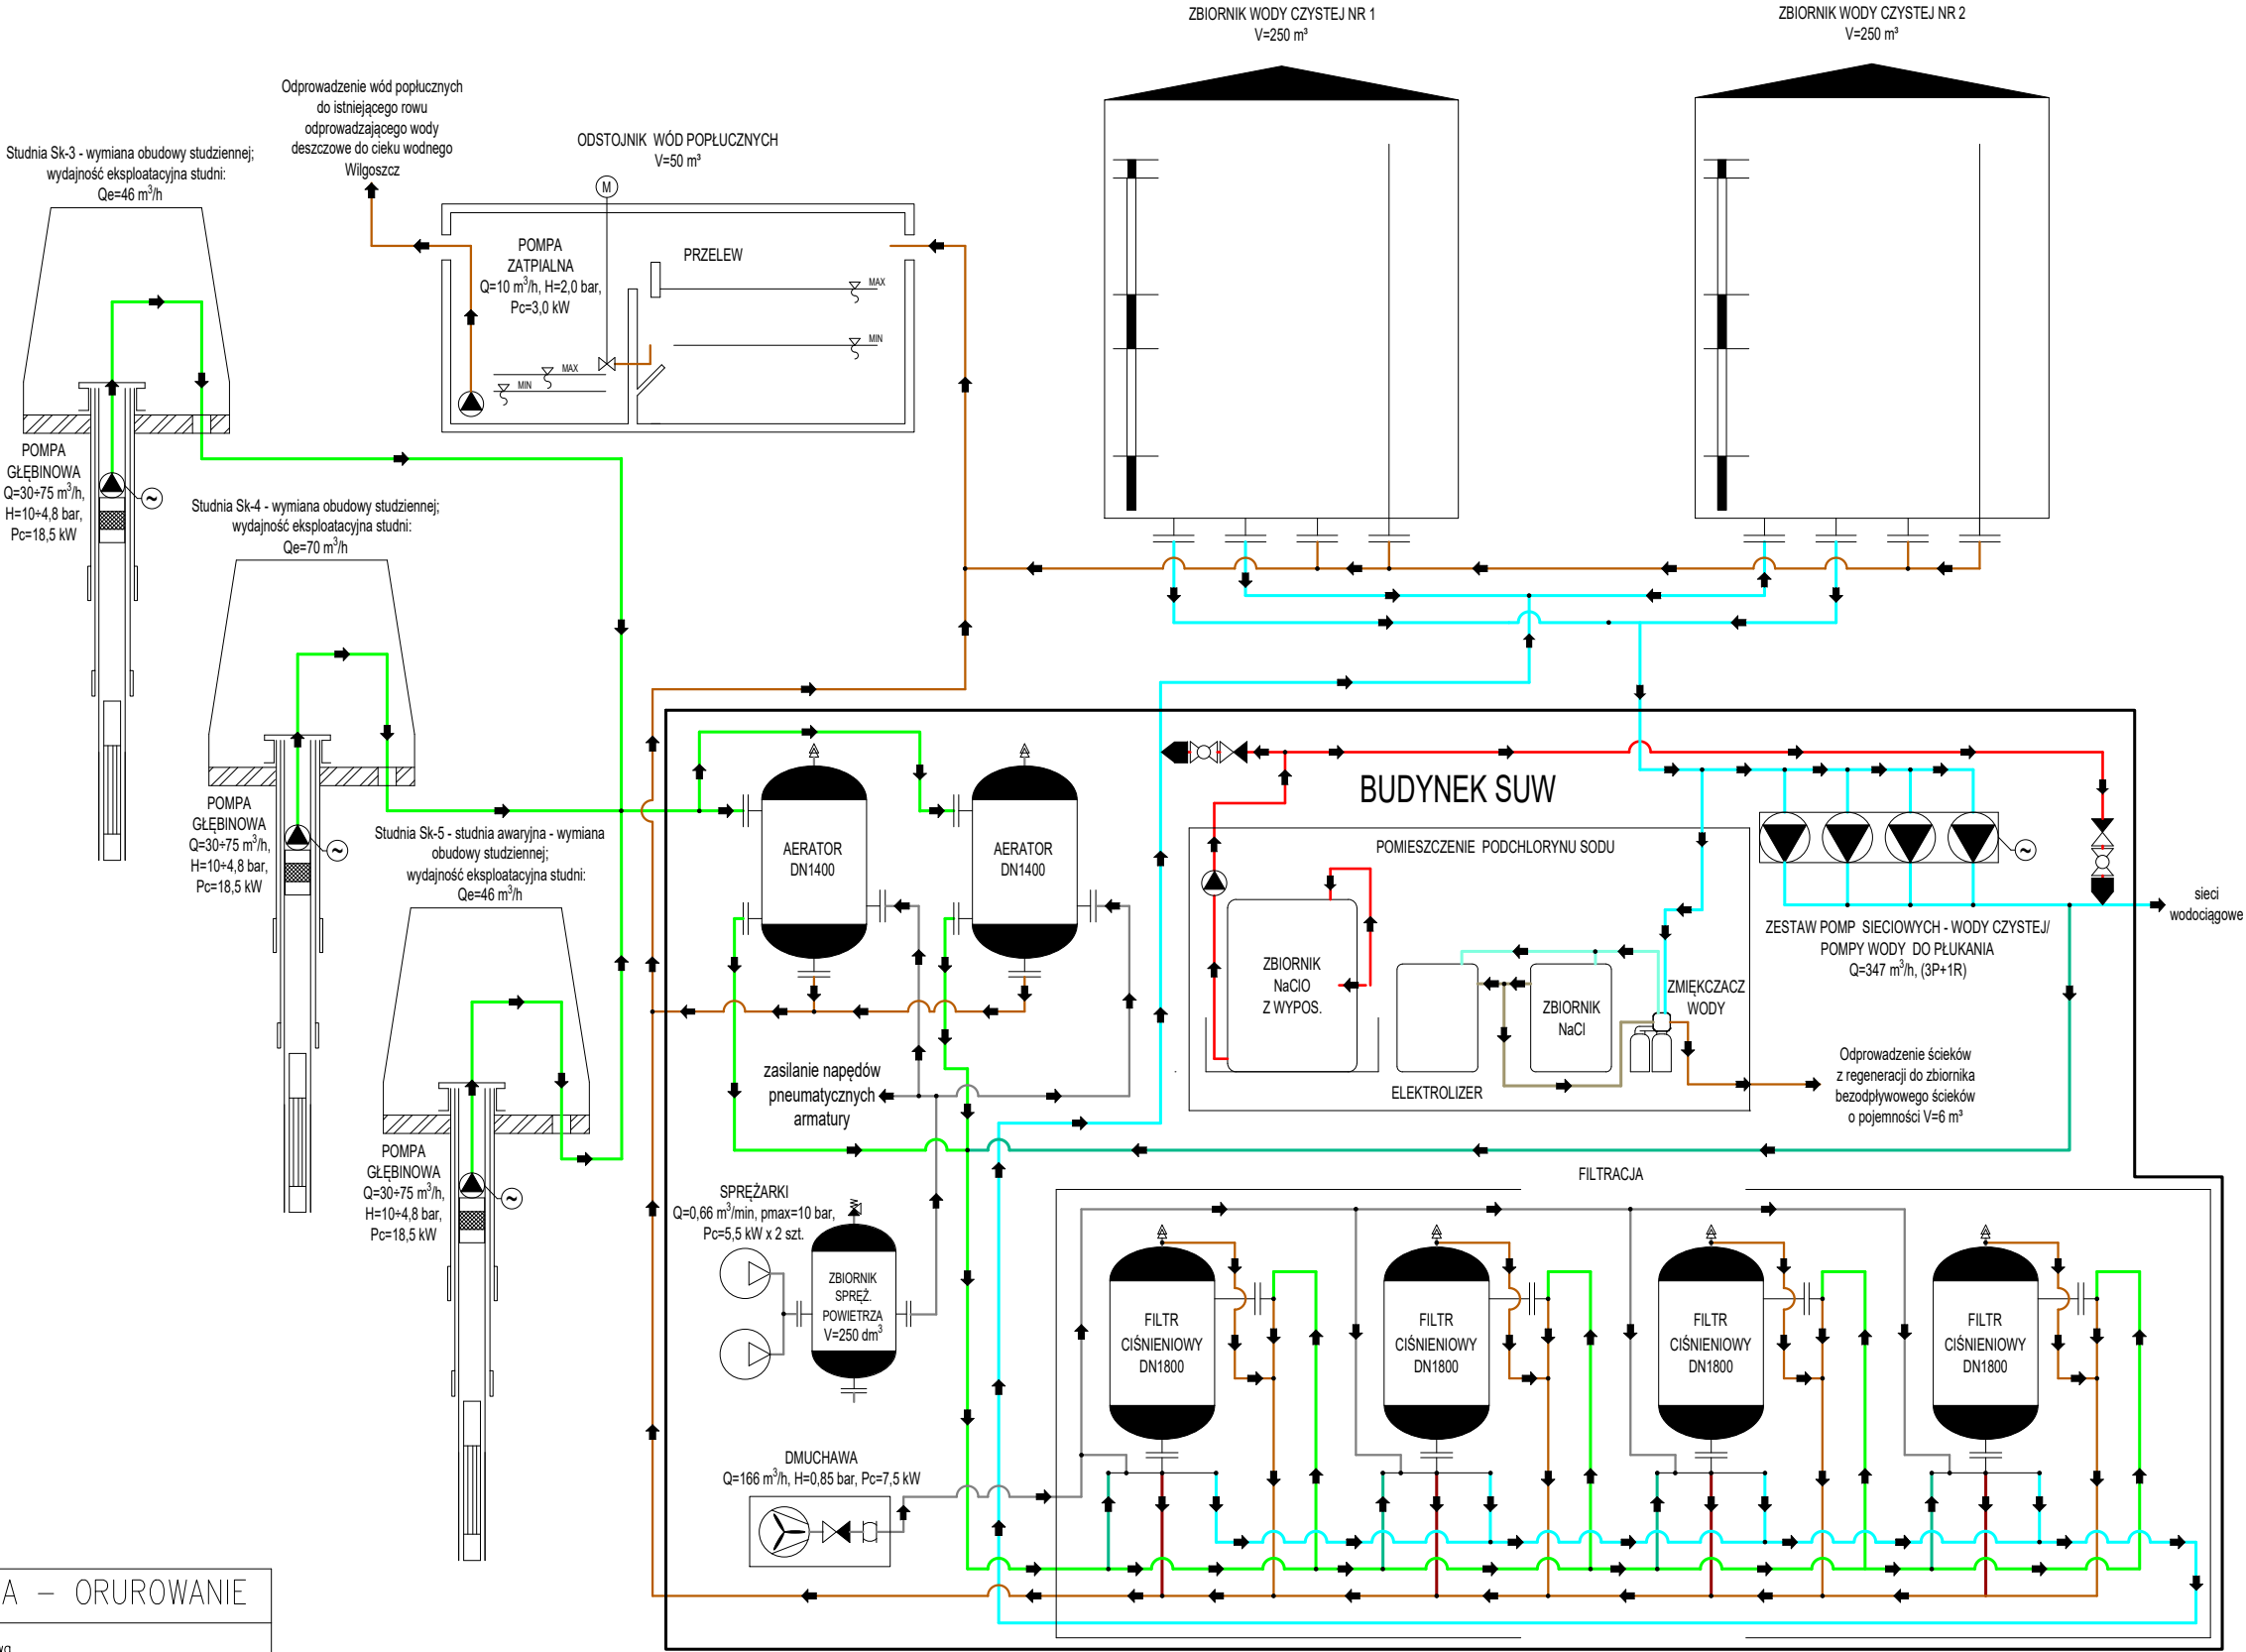

Zadanie inwestycyjne: „Modernizacja ujęć wody poprzez budowę, rozbudowę i przebudowę Stacji Uzdatniania Wody Spytkowice-Kępki”						
Obiekt: STACJA UZDATNIANIA WODY	Skala	_____	Data	Nazwisko	Uprawnienia	Podpis
	I	Opracował	07.2025	S. Kopińska	-	
		Opracował	07.2025	M. JANIK	-	
		Kierownik	07.2025	D. KOŚCIAŃSKI	-	
Przedmiot rysunku: SCHEMAT TECHNOLOGICZNY STACJI UZDATNIANIA WODY	Stadium	Zmiana				
	PFU	Zamawiający: GMINA SPYTKOWICE ul. Zamkowa 12, 34-116 Spytkowice				
 HYDROSAN	Branża: SANITARNA	Nr rysunku: D-956-S-000-101-A			Nr umowy: 956/2025	
 HYDROSAN		BIURO PROJEKTÓW GOSPODARKI WODNO-ŚCIEKOWEJ sp. z o.o. 44-101 GLIWICE, UL. SIENKIEWICZA 10, TEL. (032) 231 00 81				