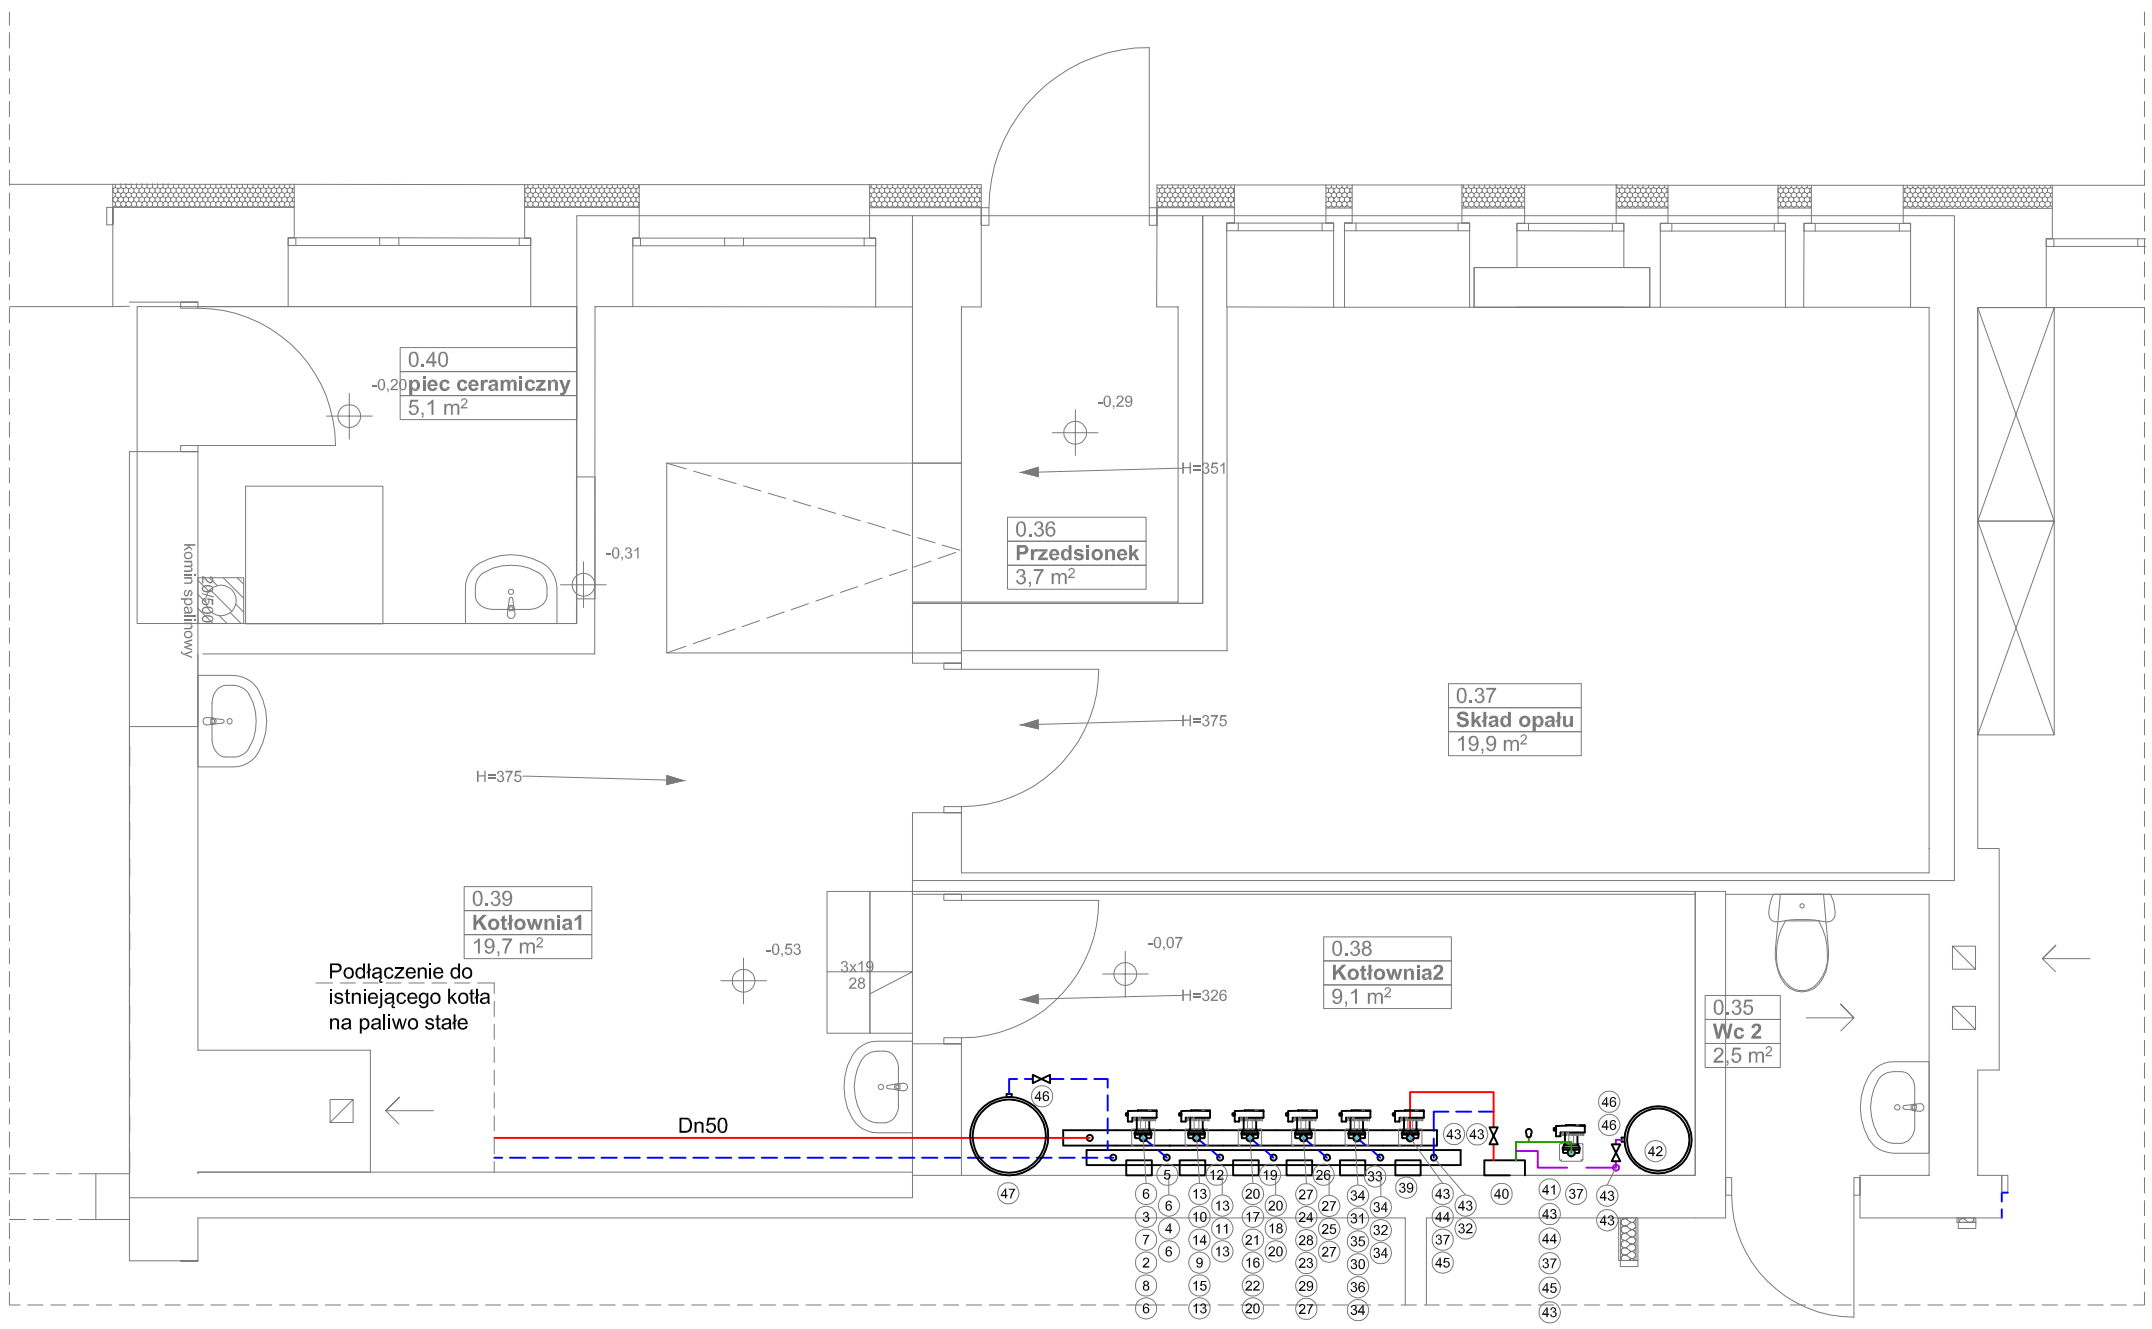

GLP Glikol, powrót
GLZ Glikol, zasilanie
CO zasilanie prowadzona w suficie podwieszanym
CO powrót prowadzona w suficie podwieszanym
CO zasilanie prowadzona w podłodze
CO powrót prowadzona w podłodze

"P&M" PROJEKT mgr inż. arch. Przemysław Płowecki, 42-200 Częstochowa, ul. Waszyngtona 24/3, tel/fax. 34 365 11 60, tel. kom. 888 484 484, www.pmprojekt.com

Inwestor:	**Gmina Łochów** **Gmina Łochów Al. Pokoju 75, 07-130 Łochów**				
Nazwa i adres obiektu bud.	**Miejski i Gminny Ośrodek Kultury** **ul. 1 maja 22; 07-130 Łochów; działka nr. 2519, obręb: Miasto Łochów - 143305_4.0001, jednostka ewidencyjna Miasto Łochów - 143305_4**				
Temat zadania projektowego:	**Projekt budowlany przebudowy budynku Miejskiego i Gminnego Ośrodka Kultury w Łochowie**				
Przedmiot rysunku:	Rzut układu pomiarowego		Branża:	Skala: **1:100**	Rys. nr C7
Projektant:	mgr inż. Seweryn Urbański	SLK/3876/POOS/11	sanitarna		
Sprawdzający:	mgr inż. Kamila Dziubek	SLK/2753/POOS/09	sanitarna		Data: 01.2016
					Str:

PROJEKT SPORZĄDZONO PRZY UŻYCIU LICENCJOWANEGO OPROGRAMOWANIA ARCHITEKTONICZNEGO
ArchiTechPC nr seryjny 03055749182, SoftCAD3D nr seryjny 03055901902, ArchICad nr licencji 6-5114266, 6-5063383, 6-5147463
PRAWA AUTORSKIE ZASTRZEŻONE - WYKORZYSTYWANIE I POWIELANIE BEZ ZGODY AUTORÓW ZABRONIONE