


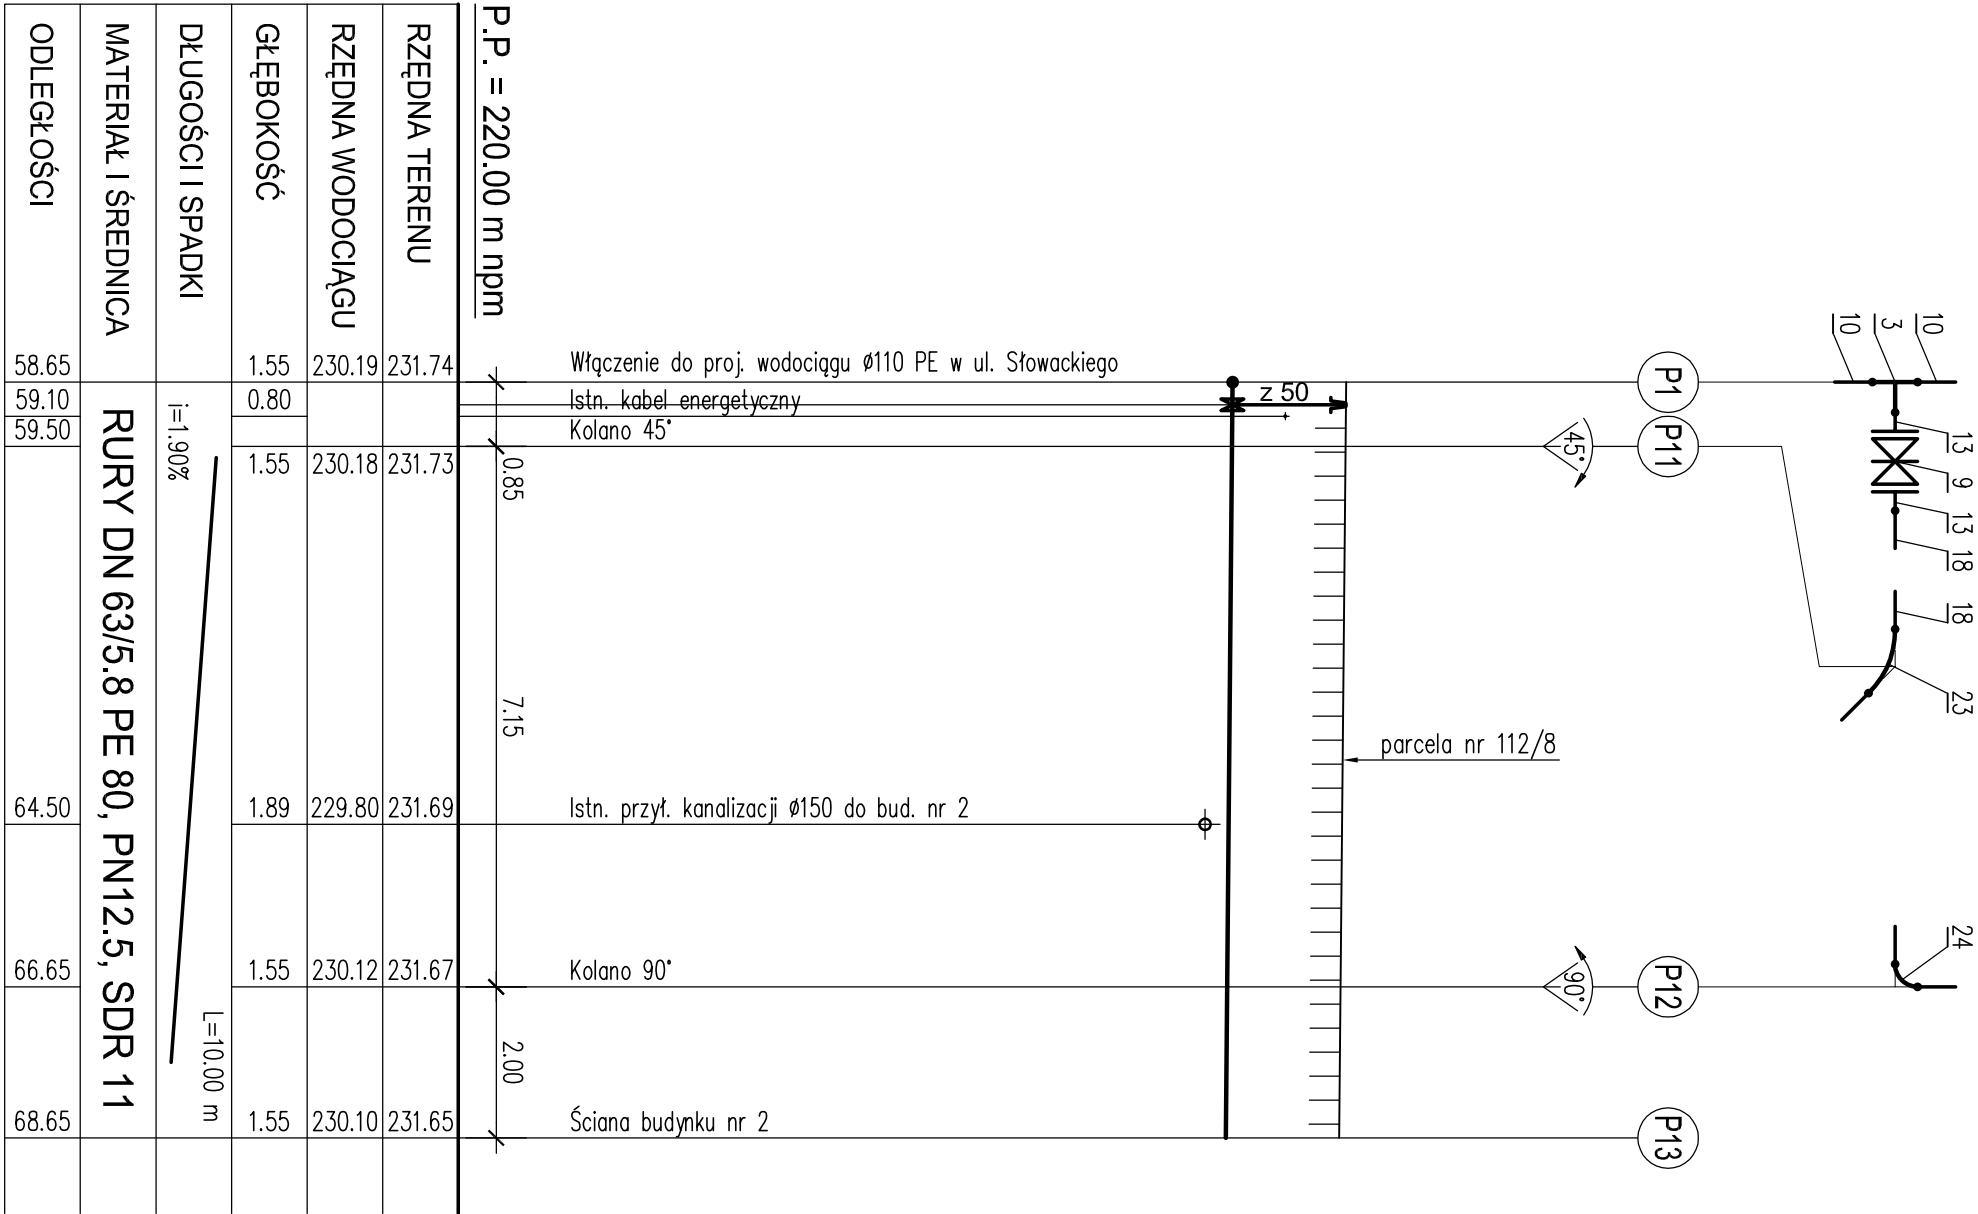

- OZNACZENIA:**
- Trójnik stalowy kołnierzowy równoprzelotowy 100/100/100.
 - Trójnik równoprzelotowy DN 110/110/110 PE.
 - Trójnik redukcyjny DN 110/63/110 PE.
 - Uchwyty nawiertniczy z odejściem kołnierzowym DN 100/50 firmy HAWLE.
 - Łącznik kompensacyjny DN 100 stalowy.
 - Kołnierz stalowy dociskowy DN 100.
 - Zasuwa kołnierzowa DN 100 firmy TYCO WATERWORKS wraz z obudową i skrzynką uliczną.
 - Zasuwa kołnierzowa DN 80 firmy TYCO WATERWORKS wraz z obudową i skrzynką uliczną.
 - Zasuwa kołnierzowa DN 50 firmy TYCO WATERWORKS wraz z obudową i skrzynką uliczną.
 - Projektowany wodociąg DN 110/6.6 PE 100, PN10, SDR 17.
 - Tuleja kołnierzowa PE DN 110/100 z kołnierzem stalowym galwanizowanym DN 110/100 z uszczelką gumową do połączeń kołnierzowych DN 110/100.
 - Tuleja kołnierzowa PE DN 90/80 z kołnierzem stalowym galwanizowanym DN 90/80, z uszczelką gumową do połączeń kołnierzowych PN10 DN 90/80.
 - Tuleja kołnierzowa PE DN 63/50 z kołnierzem stalowym galwanizowanym DN 63/50 z uszczelką gumową do połączeń kołnierzowych PN10 DN 63/50.
 - Istniejący wodociąg DN 100 stalowy.
 - Redukcja PE DN 110/90 mm.
 - Kolano stopowe DN 80 stal.
 - Hydrant DN 80.
 - Projektowane podłączenie wody DN 63/5.8 PE 80, PN12.5, SDR 11.
 - Projektowane podłączenie wody DN 40/3.7 PE 80, PN12.5, SDR 11.
 - Kołnierz stalowy DN 50 z gwintem 5/4".
 - Kształtka złączka PE/stal z gwintem zewn. 40x5/4" POLYRAC.
 - Betonowy blok oporowy.
 - Kolano PE DN 63/45°.
 - Kolano PE DN 63/90°.
 - Kolano PE DN 110/90°.
 - Luk PE DN 110/2°.
 - Luk PE DN 110/9°.
 - Luk PE DN 110/52°.
 - Kolano PE DN 40/45°.
 - Kolano PE DN 40/90°.
 - Luk PE DN 40/65°.
 - Luk PE DN 40/22°.

Inwestor:				URZĄD GMINY KRUPSKI MŁYN, ul. Krasickiego 9	
Stadium:		Obiekt:		Nr rys:	2A
PROJEKT BUDOWLANO- WYKONAWCZY		PRZEBUDOWA SIECI WODOCIAĞOWEJ WRAZ Z PODŁĄCZENIAMI DOMOWYMI ul. SŁOWACKIEGO KRUPSKI MŁYN		Skala:	1:100/100
Projektant:		Nazwa rysunku:		Data opracowania:	
Irena GOLA-RESPONDEK		PROFIL PODŁUŻNY PRZYŁĄCZA DN 63 PE DO BUDYNKU NR 2		03/2011	