


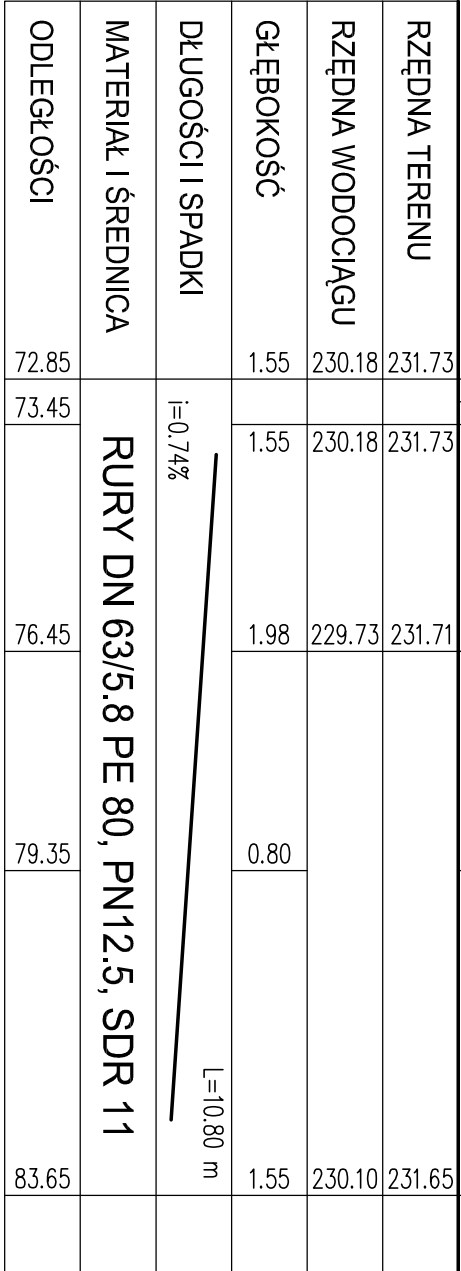

- ## **ZNACZENIA:**
1. Trójnik stalowy kohnierzowy równoprzeglądowy 100/100/100.
 2. Trójnik równoprzeglądowy DN 110/110/110 PE.
 3. Trójnik redukcyjny DN 110/63/110 PE
 4. Uchwyt nawierający z odciegiem kohnierzowym DN 100/50 firmy HAWLE.
 5. Łącznik kompensacyjny DN 100 stalowy.
 6. Kohnierz stalowy dociskowy DN 100.
 7. Zasawa kohnierzowa DN 100 firmy TYCO WATERWORKS wraz z obudową i skrzynką uliczną.
 8. Zasawa kohnierzowa DN 80 firmy TYCO WATERWORKS wraz z obudową i skrzynką uliczną.
 9. Zasawa kohnierzowa DN 50 firmy TYCO WATERWORKS wraz z obudową i skrzynką uliczną.
 10. Projektowany wodociąg DN 110/6,6 PE 100, PN10, SDR 17
 11. Tuleja kohnierzowa PE DN 110/100 z kohnierzem stalowym
 12. Tuleja kohnierzowa PE DN 90/80 z uszczelką gumową do połączeń kohnierzowych DN 110/100.
 13. Tuleja kohnierzowa PE DN 63/50 z kohnierzem stalowym
 14. Istniejący wodociąg DN 100 stalowy.
 15. Redukcja PE DN 110/90 mm.
 16. Koloano stopowe DN 80 stal.
 17. Hydrant DN 80.
 18. Projektowane podłączenie wody DN 63/5,8 PE 80, PN12,5, SDR 11.
 19. Projektowane podłączenie wody DN 40/3,7 PE 80, PN12,5, SDR 11.
 20. Kohnierz stalowy DN 50 z gwintem 5/4".
 21. Kształka złączka PE/stal z gwintem zewn. 40x5/4 POLYRAC.
 22. Betonowy blok oporowy.
 23. Koloano PE DN 63/45°.
 24. Koloano PE DN 63/90°.
 25. Koloano PE DN 110/90°.
 26. Łuk PE DN 110/2°.
 27. Łuk PE DN 110/52°.
 28. Koloano PE DN 40/45°.
 29. Koloano PE DN 40/90°.
 30. Łuk PE DN 40/65°.
 31. Łuk PE DN 40/22°.

Inwestor: URZĄD GMINY KRUPSKI MŁYN, ul. Krasickiego 9		
Stadium: PROJEKT BUDOWLANO- WYKONAWCZY	Obiekt: PRZEBUDOWA SIECI WODOCIAĞOWEJ WRAZ Z PODŁĄCZENIAMI DOMOWYMI ul. SŁOWACKIEGO KRUPSKI MŁYN	Nr rys: 2B
		Skala: 1:100/100
Projektant: Irena GOLA-RESPONDEK	Nazwa rysunku: PROFIL PODŁUŻNY PRZYŁĄCZA DN 63 PE DO BUDYNKU NR 4	Data opracowania: 03/2011