
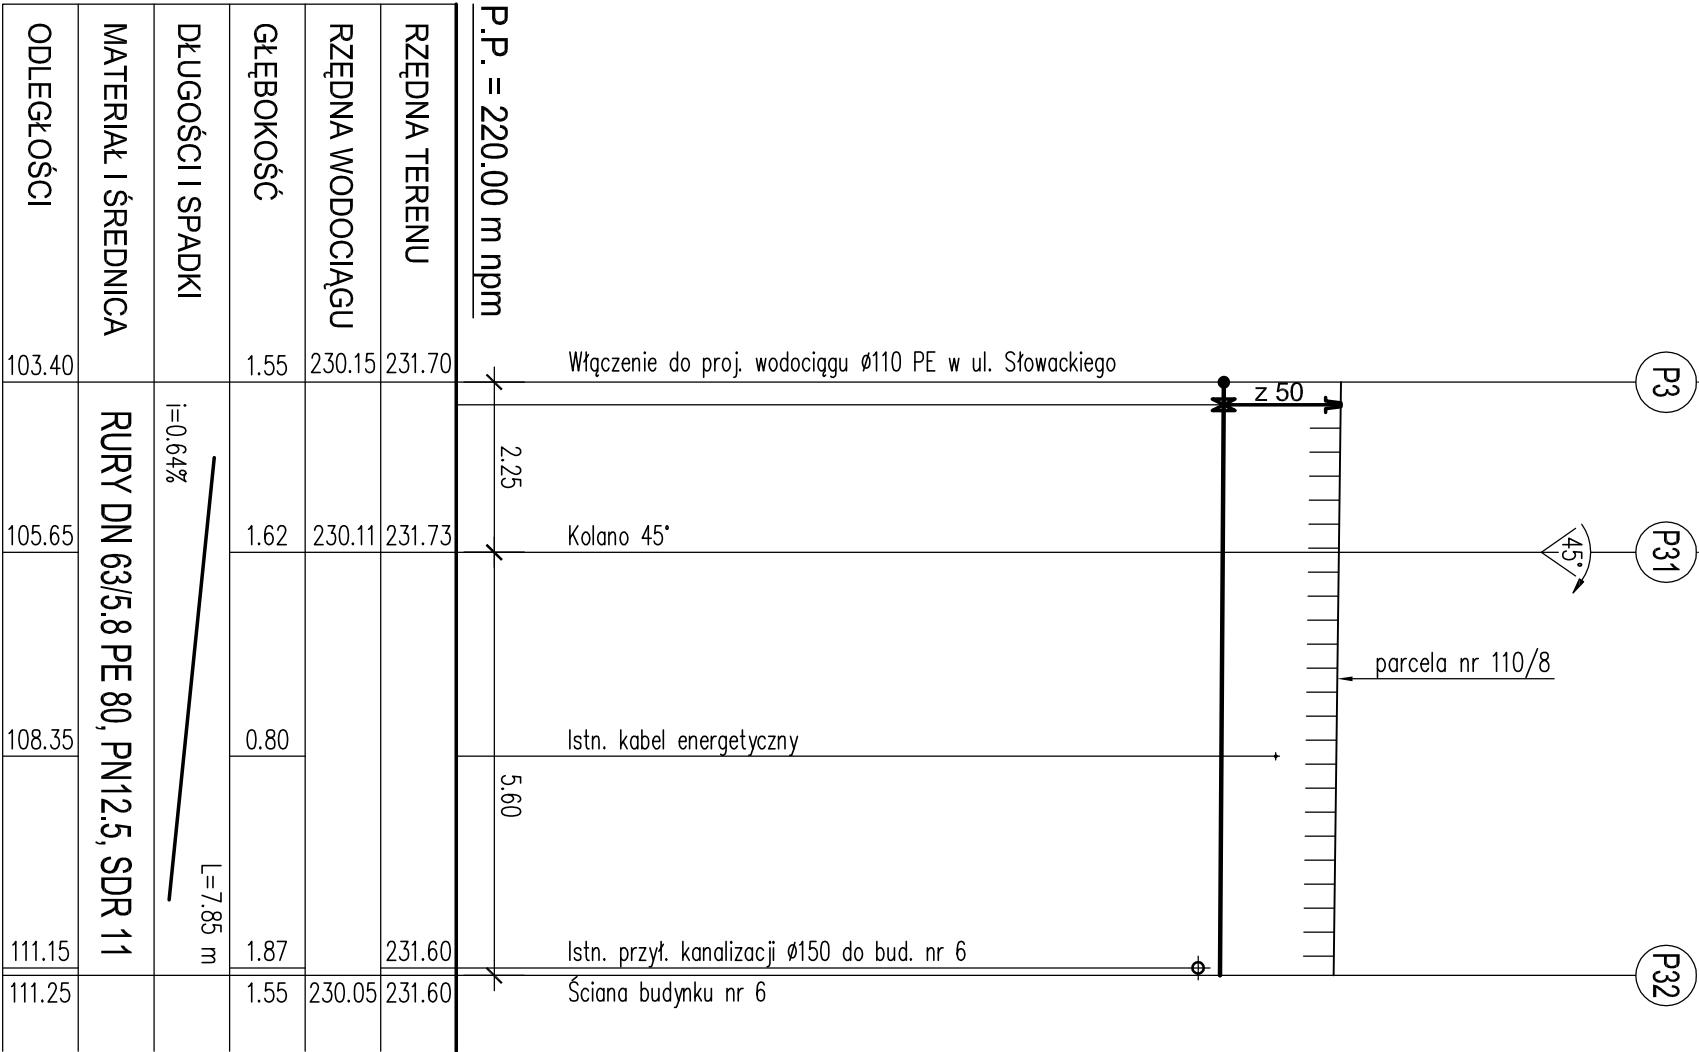


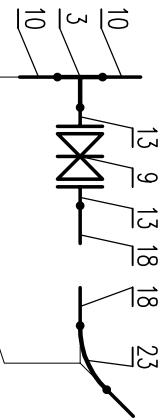

P.P. = 220.00 m npm					
RZĘDNA TERENU	231.70				
RZĘDNA WODOCIĄGU	230.15				
GŁĘBOKOŚĆ	1.55				
DŁUGOŚCI I SPADKI					
MATERIAŁ I ŚREDNICA					
ODLEGŁOŚCI					

OZNACZENIA:

- Trójnik stalowy kohnierzowy równoprzelotowy 100/100/100.
- Trójnik równoprzelotowy DN 110/110/110 PE.
- Trójnik redukcyjny DN 110/63/110 PE.
- Uchwyty nawiertniczy z odejściem kohnierzowym DN 100/50 firmy HAWLE.
- Łącznik kompensacyjny DN 100 stalowy.
- Kohnierz stalowy dociskowy DN 100.
- Zasuwa kohnierzowa DN 100 firmy TYCO WATERWORKS wraz z obudową i skrzynką uliczną.
- Zasuwa kohnierzowa DN 80 firmy TYCO WATERWORKS wraz z obudową i skrzynką uliczną.
- Zasuwa kohnierzowa DN 50 firmy TYCO WATERWORKS wraz z obudową i skrzynką uliczną.
- Projektowany wodociąg DN 110/6.6 PE 100, PN10, SDR 17.
- Tuleja kohnierzowa PE DN 110/100 z kohnierzem stalowym galwanizowanym DN 110/100 z uszczelką gumową do połączeń kohnierzowych DN 110/100.
- Tuleja kohnierzowa PE DN 90/80 z kohnierzem stalowym galwanizowanym DN 90/80, z uszczelką gumową do połączeń kohnierzowych PN10 DN 90/80.
- Tuleja kohnierzowa PE DN 63/50 z kohnierzem stalowym galwanizowanym DN 63/50 z uszczelką gumową do połączeń kohnierzowych PN10 DN 63/50.
- Istniejący wodociąg DN 100 stalowy.
- Redukcja PE DN 110/90 mm.
- Kolano stopowe DN 80 stal.
- Hydrant DN 80.
- Projektowane podłączenie wody DN 63/5.8 PE 80, PN12.5, SDR 11.
- Projektowane podłączenie wody DN 40/3.7 PE 80, PN12.5, SDR 11.
- Kohnierz stalowy DN 50 z gwintem 5/4".
- Kształtka złączka PE/stal z gwintem zewn. 40x5/4" POLYRAC.
- Betonowy blok oporowy.
- Kolano PE DN 63/45°.
- Kolano PE DN 63/90°.
- Kolano PE DN 110/90°.
- Luk PE DN 110/2°.
- Luk PE DN 110/9°.
- Luk PE DN 110/52°.
- Kolano PE DN 40/45°.
- Kolano PE DN 40/90°.
- Luk PE DN 40/65°.
- Luk PE DN 40/22°.

Inwestor:				URZĄD GMINY KRUPSKI MŁYN, ul. Krasickiego 9	
Stadium:		Obiekt:		Nr rys:	2C
PROJEKT BUDOWLANO- WYKONAWCZY		PRZEBUDOWA SIECI WODOCIĄGOWEJ WRAZ Z PODŁĄCZENIAMI DOMOWYMI ul. SŁOWACKIEGO KRUPSKI MŁYN		Skala:	1:100/100
Projektant:		Nazwa rysunku:		Data opracowania:	
Irena GOLA-RESPONDEK		PROFIL PODŁUŻNY PRZYŁĄCZA DN 63 PE DO BUDYNKU NR 6		03/2011	