


OZNACZENIA:

1. Trójnik stalowy kołnierzowy równoprzelotowy 100/100/100.
2. Trójnik równoprzelotowy DN 110/110/110 PE.
3. Trójnik redukcyjny DN 110/63/110 PE
4. Uchwyt nawiertniczy z odcieścem kołnierzowym DN 100/50 firmy HAWLE.
5. Łącznik kompensacyjny DN 100 stalowy.
6. Kołnierz stalowy dociskowy DN 100.
7. Zasuwa kołnierzowa DN 100 firmy TYCO WATERWORKS wraz z obudową i skrzynką uliczną
8. Zasuwa kołnierzowa DN 80 firmy TYCO WATERWORKS wraz z obudową i skrzynką uliczną
9. Zasuwa kołnierzowa DN 50 firmy TYCO WATERWORKS wraz z obudową i skrzynką uliczną
10. Projektowany wodociąg DN 110/6,6 PE 100, PN10, SDR 17
11. Tułea kołnierzowa PE DN 110/100 z kołnierzem stalowym galwanizowanym DN 110/100 z uszczelką gumową do połączeń kołnierzowych DN 110/100.
12. Tułea kołnierzowa PE DN 90/80 z kołnierzem stalowym galwanizowanym DN 90/80, z uszczelką gumową do połączeń kołnierzowych PN10 DN 90/80.
13. Tułea kołnierzowa PE DN 63/50 z kołnierzem stalowym galwanizowanym DN 63/50 z uszczelką gumową do połączeń kołnierzowych PN10 DN 63/50.
14. Istniejący wodociąg DN 100 stalowy.
15. Redukcja PE DN 110/90 mm.
16. Kolano stopowe DN 80 stal.
17. Hydrant DN 80.
18. Projektowane podłączenie wody DN 63/5,8 PE 80, PN12,5, SDR 11.
19. Projektowane podłączenie wody DN 40/3,7 PE 80, PN12,5, SDR 11.
20. Kołnierz stalowy DN 50 z gwintem 5/4".
21. Kształtka złączka PE/stal z gwintem zewn. 40x5/4" POLYRAC.
22. Betonowy blok oporowy.
23. Kolano PE DN 63/45°.
24. Kolano PE DN 63/90°.
25. Kolano PE DN 110/90°.
26. Łuk PE DN 110/2°.
27. Łuk PE DN 110/9°.
28. Łuk PE DN 110/52°.
29. Kolano PE DN 40/45°.
30. Kolano PE DN 40/90°.
31. Łuk PE DN 40/65°.
32. Łuk PE DN 40/22°.

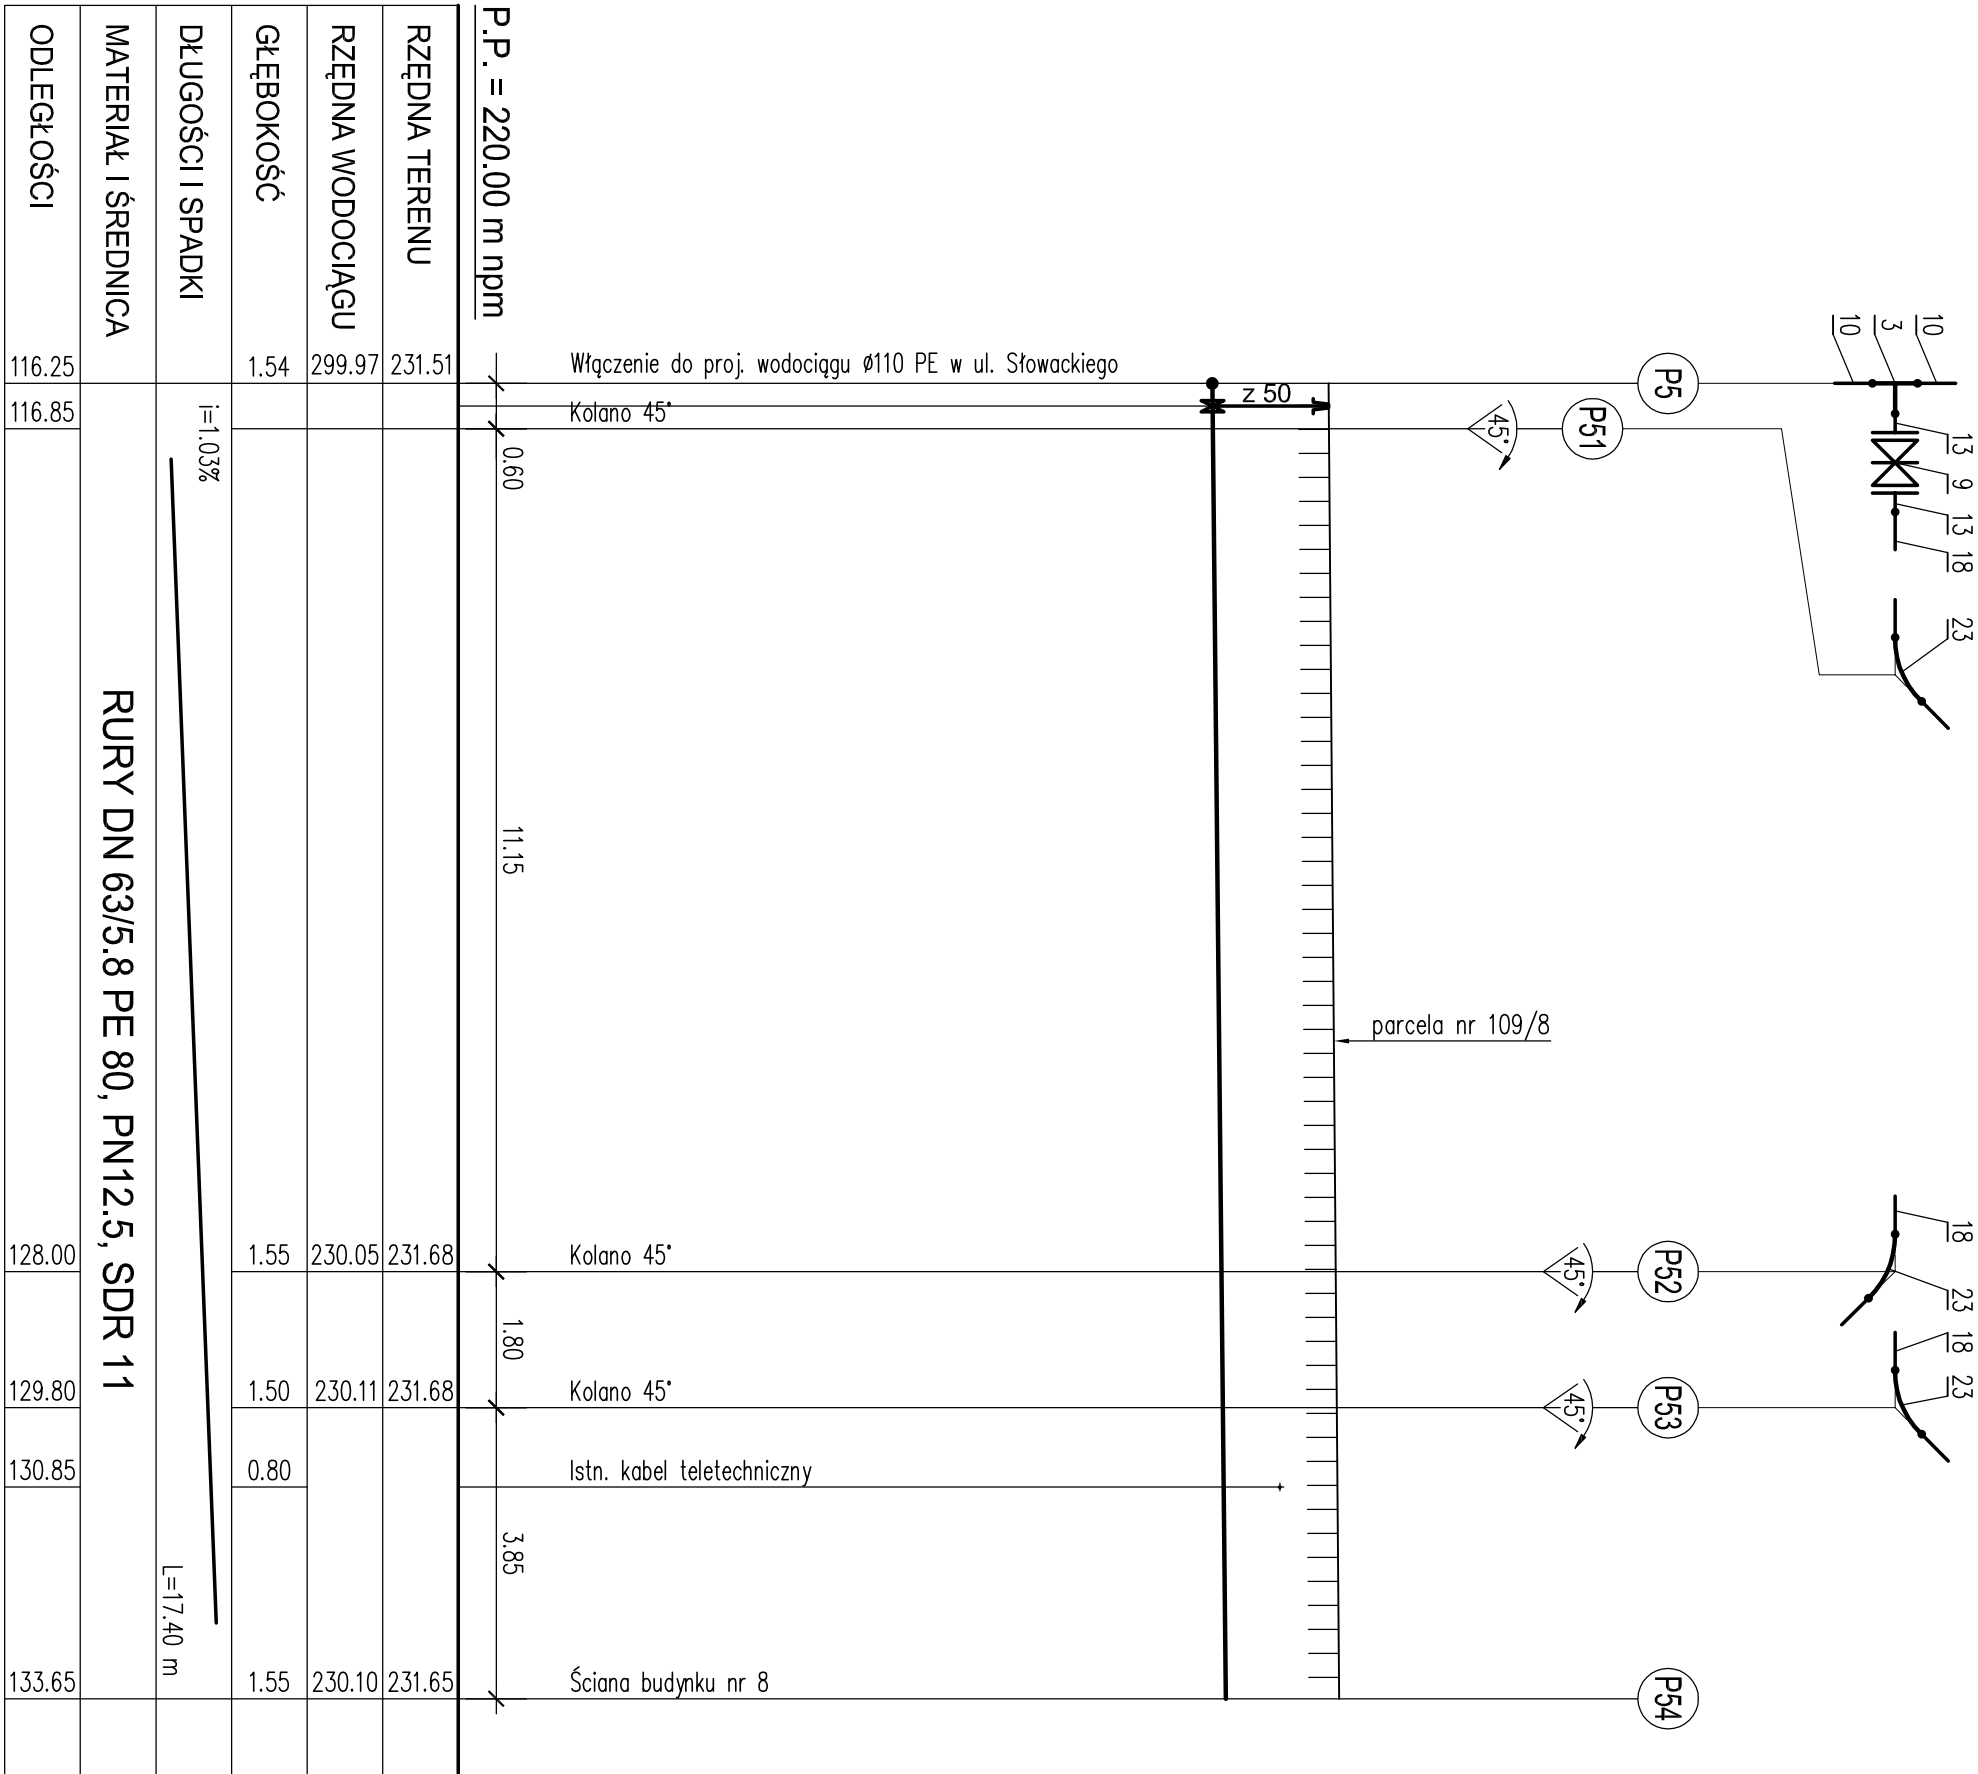

Inwestor: URZĄD GMINY KRUPSKI MŁYN, ul. Krasickiego 9		
Stadium: PROJEKT BUDOWLANO- WYKONAWCZY	Obiekt: PRZEBUDOWA SIECI WODOCIAGOWEJ WRAZ Z PODŁĄCZENIAMI DOMOWYMI ul. SŁOWACKIEGO KRUPSKI MŁYN	Nr rys: 2D
		Skala: 1:100/100
Projektant: Irena GOLA-RESPONDEK	Nazwa rysunku: PROFIL PODŁUŻNY PRZYŁĄCZA DN 63 PE DO BUDYNKU NR 8	Data opracowania: 03/2011