


OZNACZENIA:

- Trójnik stałowy kohnierzowy równoprzelotowy 100/100/100.
- Trójnik równoprzelotowy DN 110/110/110 PE.
- Trójnik redukcyjny DN 110/63/110 PE
- Uchwyty nawiertniczy z odejściem kohnierzowym DN 100/50 firmy HAWLE.
- Łącznik kompensacyjny DN 100 stalowy.
- Kohnierz stałowy dociskowy DN 100.
- Zasuwa kohnierzowa DN 100 firmy TYCO WATERWORKS wraz z obudową i skrzynką uliczną
- Zasuwa kohnierzowa DN 80 firmy TYCO WATERWORKS wraz z obudową i skrzynką uliczną
- Zasuwa kohnierzowa DN 50 firmy TYCO WATERWORKS wraz z obudową i skrzynką uliczną
- Projektowany wodociąg DN 110/6,6 PE 100, PN10, SDR 17
- Tuleja kohnierzowa PE DN 110/100 z kohnierzem stalowym galwanizowanym DN 110/100 z uszczelką gumową do połączeń kohnierzowych DN 110/100.
- Tuleja kohnierzowa PE DN 90/80 z kohnierzem stalowym galwanizowanym DN 90/80, z uszczelką gumową do połączeń kohnierzowych PN10 DN 90/80.
- Tuleja kohnierzowa PE DN 63/50 z kohnierzem stalowym galwanizowanym DN 63/50 z uszczelką gumową do połączeń kohnierzowych PN10 DN 63/50.
- Istniejący wodociąg DN 100 stalowy.
- Redukcja PE DN 110/90 mm.
- Kolano stopowe DN 80 stal.
- Hydrant DN 80.
- Projektowane podłączenie wody DN 63/5,8 PE 80, PN12,5, SDR 11.
- Projektowane podłączenie wody DN 40/3,7 PE 80, PN12,5, SDR 11.
- Kohnierz staowy DN 50 z gwintem 5/4".
- Kształka złączka PE/stal z gwintem zewn. 40x5/4" POLYRAC.
- Betonowy blok oporowy.
- Kolano PE DN 63/45°.
- Kolano PE DN 63/90°.
- Kolano PE DN 110/90°.
- Łuk PE DN 110/2°.
- Łuk PE DN 110/9°.
- Łuk PE DN 110/52°.
- Kolano PE DN 40/45°.
- Kolano PE DN 40/90°.
- Łuk PE DN 40/65°.
- Łuk PE DN 40/22°.

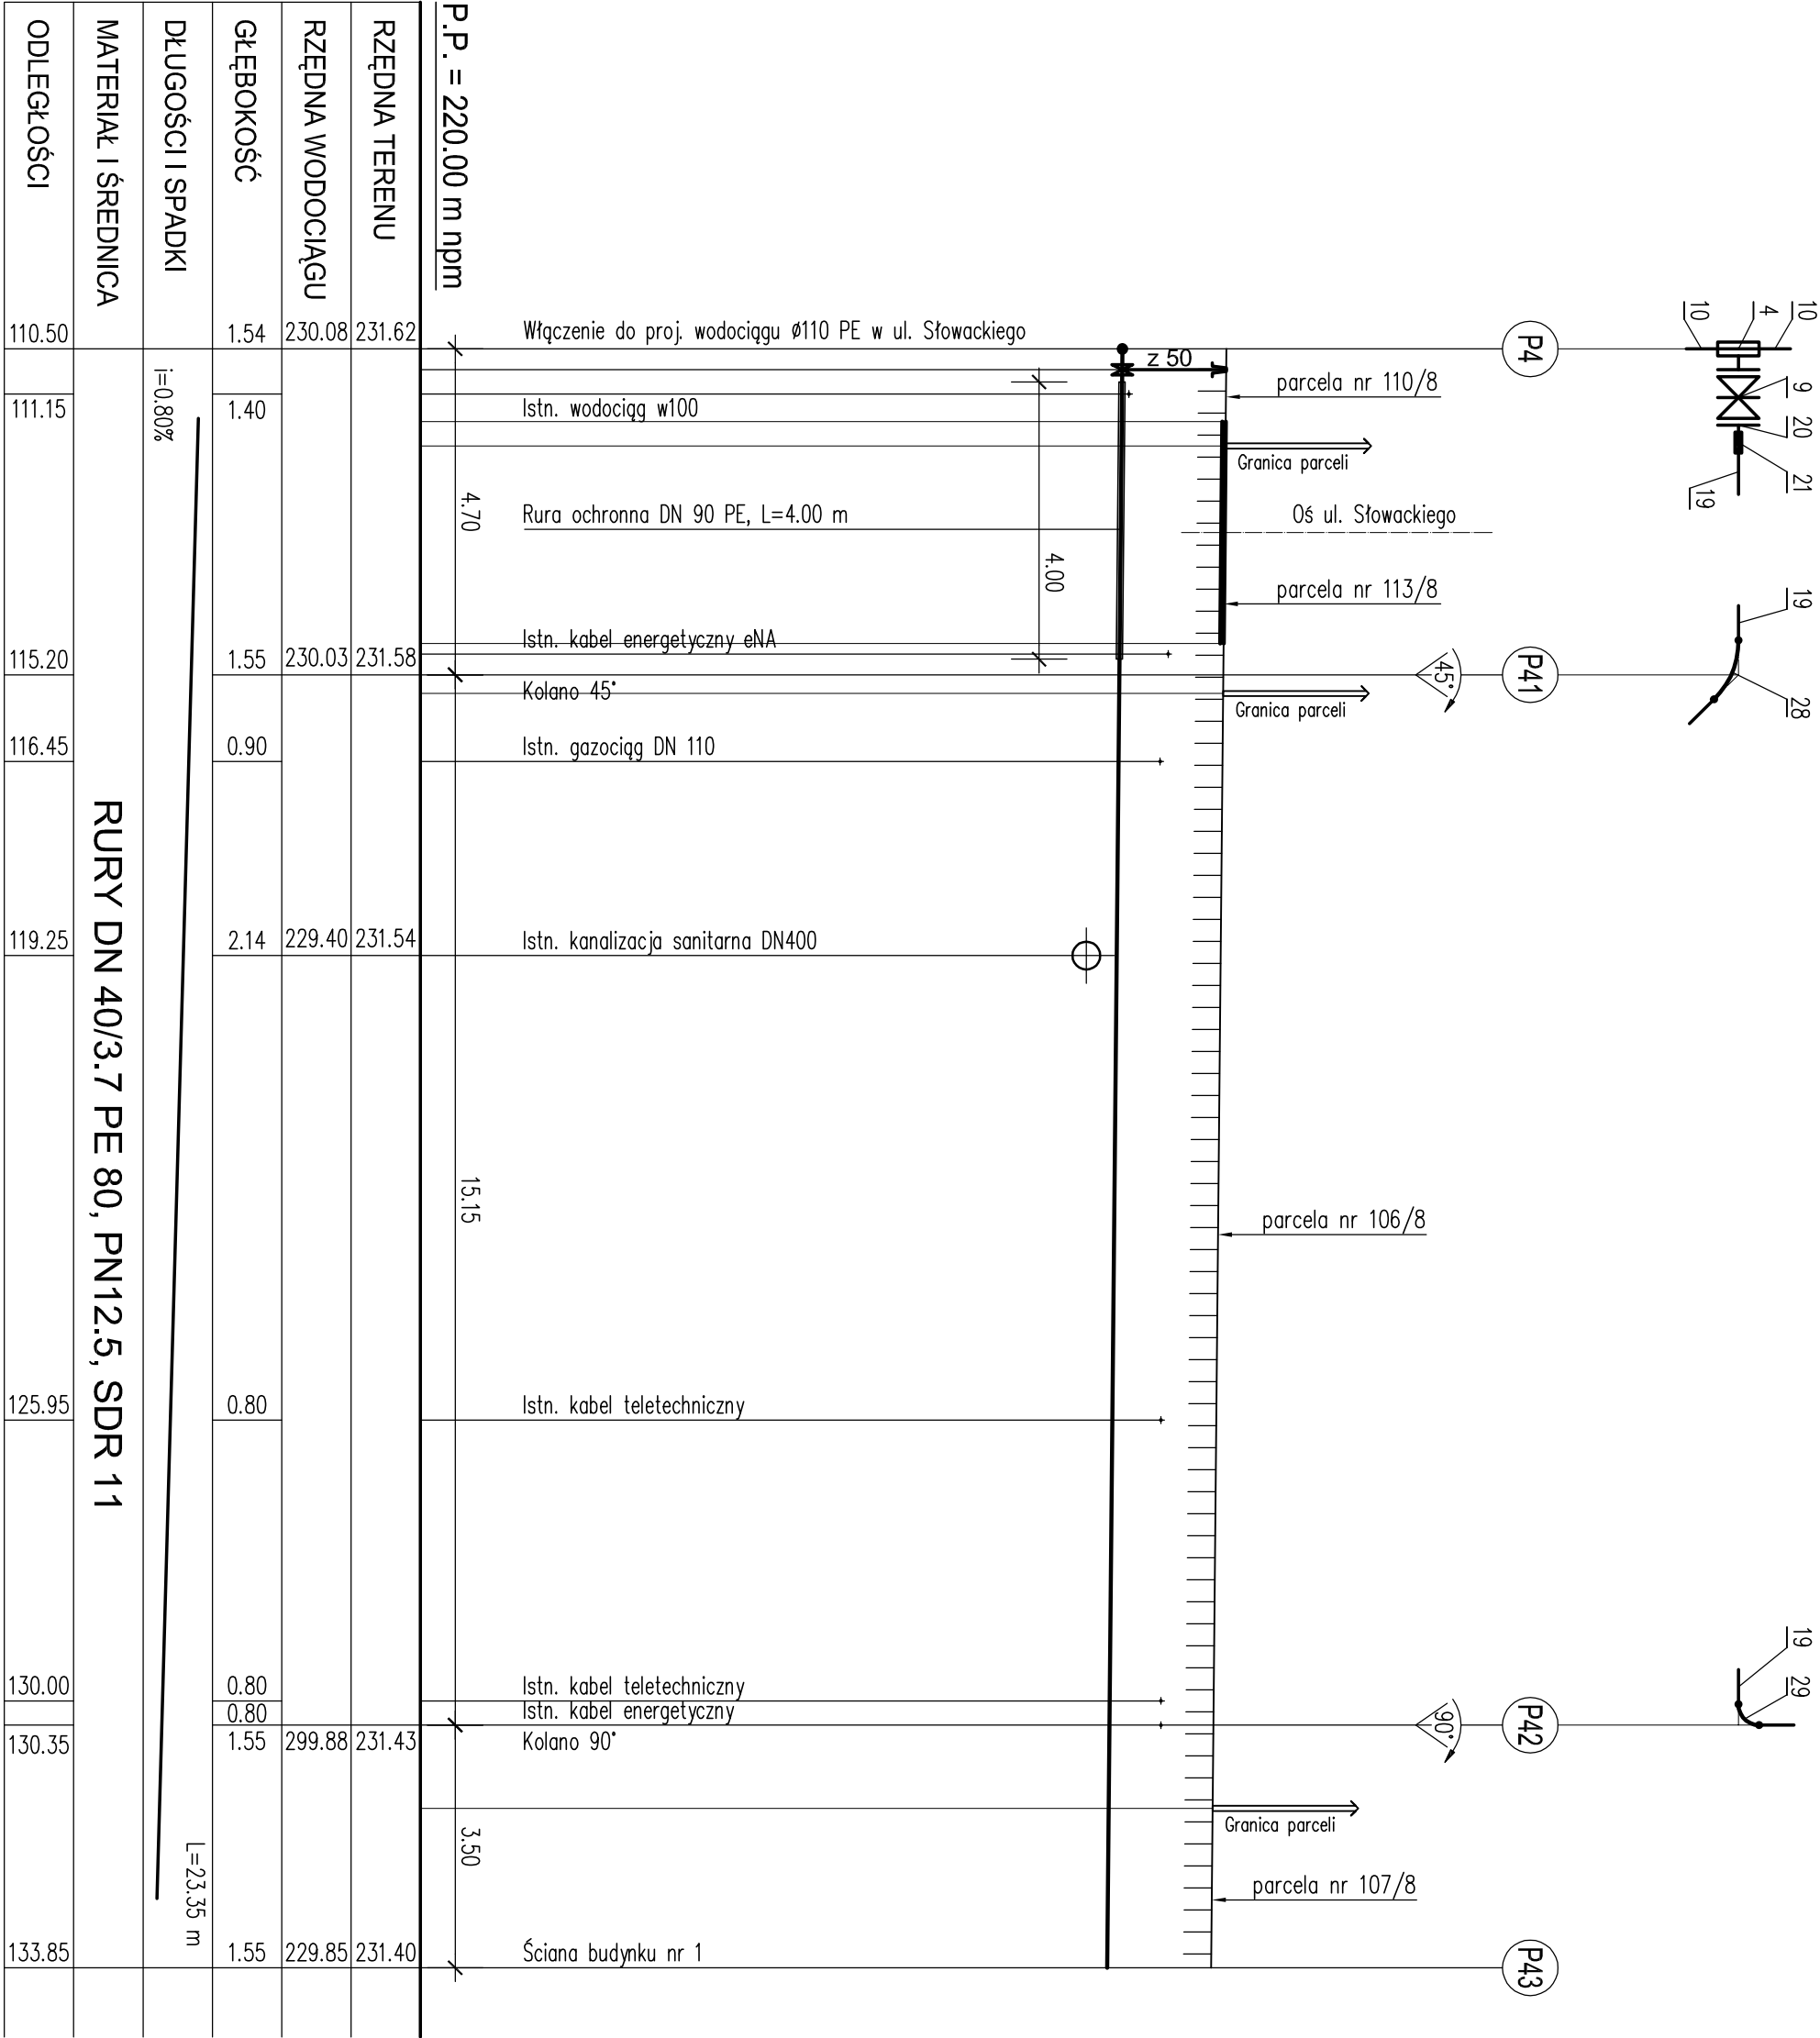

P.P. = 220.00 m npm		Włączenie do proj. wodociągu Ø110 PE w ul. Słowackiego	
RZĘDNA TERENU	231.62	Istn. wodociąg w100	
RZĘDNA WODOCIAĞU	230.08	Rura ochronna DN 90 PE, L=4.00 m	
GŁĘBOKOŚĆ	1.54	Istn. kabel energetyczny eNA	
DŁUGOŚCI I SPADKI	1.40	Kolano 45°	
MATERIAŁ I ŚREDNICA	1.55	Istn. gazociąg DN 110	
ODLEGŁOŚCI	110.50	Istn. kanalizacja sanitarna DN400	
	111.15		
	115.20		
	116.45		
	119.25		
	125.95		
	130.00		
	130.35		
	133.85		

Inwestor:			
URZĄD GMINY KRUPSKI MŁYN, ul. Krasickiego 9			
Stadium: PROJEKT BUDOWLANO- WYKONAWCZY	Obiekt: PRZEBUDOWA SIECI WODOCIĄGOWEJ WRAZ Z PODŁĄCZENIAMI DOMOWYMI ul. SŁOWACKIEGO KRUPSKI MŁYN	Nr rys: 2F	Skala: 1:100/100
Projektant: Irena GOLA-RESPONDEK	Nazwa rysunku: PROFIL PODŁUŻNY PRZYŁĄCZA DN 40 PE DO BUDYNKU NR 1	Data opracowania: 03/2011	