


OZNACZENIA:

- Trójnik stałowy kohnierzowy równoprzelotowy 100/100/100.
- Trójnik równoprzelotowy DN 110/110/110 PE.
- Trójnik redukcyjny DN 110/63/110 PE
- Uchwyty nawiertniczy z odejściem kohnierzowym DN 100/50 firmy HAWLE.
- Łącznik kompensacyjny DN 100 stałowy.
- Kohnierz stałowy dociskowy DN 100.
- Zasuwa kohnierzowa DN 100 firmy TYCO WATERWORKS wraz z obudową i skrzynką uliczną
- Zasuwa kohnierzowa DN 80 firmy TYCO WATERWORKS wraz z obudową i skrzynką uliczną
- Zasuwa kohnierzowa DN 50 firmy TYCO WATERWORKS wraz z obudową i skrzynką uliczną
- Projektowany wodociąg DN 110/6,6 PE 100, PN10, SDR 17
- Tuleja kohnierzowa PE DN 110/100 z kohnierzem stałym galwanizowanym DN 110/100 z uszczelką gumową do połączeń kohnierzowych DN 110/100.
- Tuleja kohnierzowa PE DN 90/80 z kohnierzem stałym galwanizowanym DN 90/80, z uszczelką gumową do połączeń kohnierzowych PN10 DN 90/80.
- Tuleja kohnierzowa PE DN 63/50 z kohnierzem stałym galwanizowanym DN 63/50 z uszczelką gumową do połączeń kohnierzowych PN10 DN 63/50.
- Istniejący wodociąg DN 100 stałowy.
- Redukcja PE DN 110/90 mm.
- Kolano stopowe DN 80 stal.
- Hydrant DN 80.
- Projektowane podłączenie wody DN 63/5,8 PE 80, PN12,5, SDR 11.
- Projektowane podłączenie wody DN 40/3,7 PE 80, PN12,5, SDR 11.
- Kohnierz staowy DN 50 z gwintem 5/4".
- Kształka złączka PE/stal z gwintem zewn. 40x5/4" POLYRAC.
- Betonowy blok oporowy.
- Kolano PE DN 63/45°.
- Kolano PE DN 63/90°.
- Kolano PE DN 110/90°.
- Łuk PE DN 110/2°.
- Łuk PE DN 110/9°.
- Łuk PE DN 110/52°.
- Kolano PE DN 40/45°.
- Kolano PE DN 40/90°.
- Łuk PE DN 40/65°.
- Łuk PE DN 40/22°.

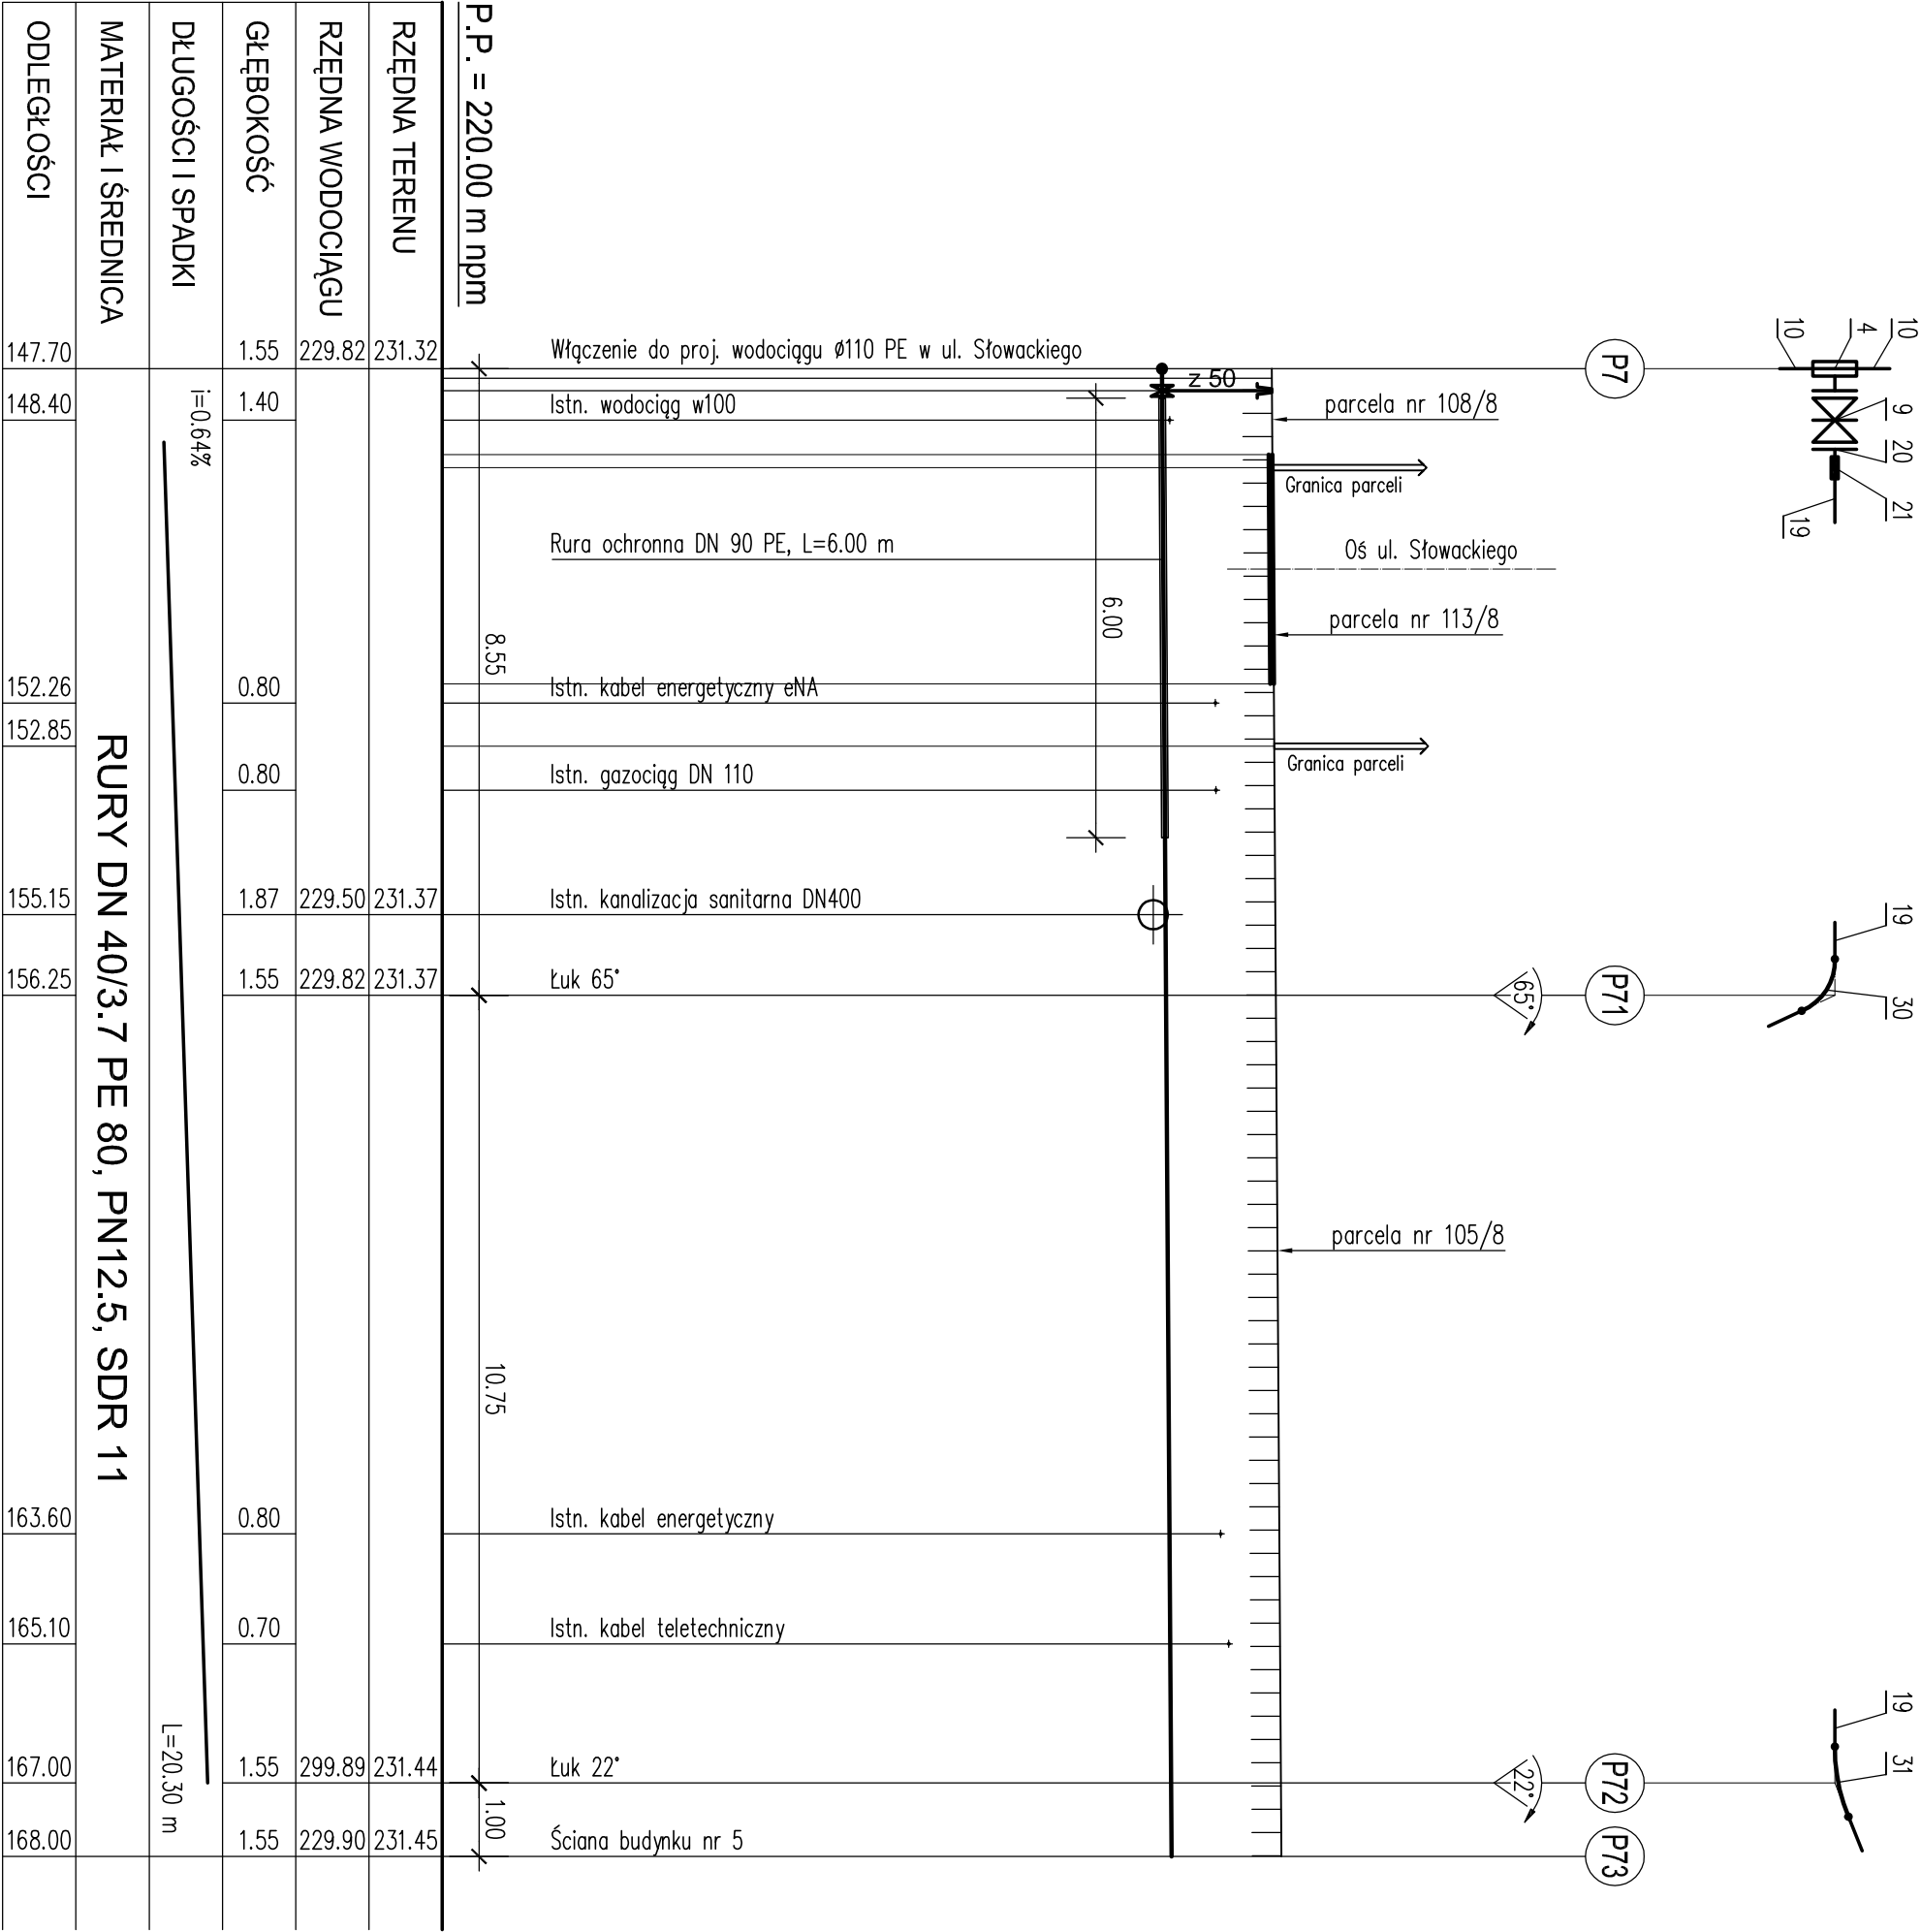

P.P. = 220.00 m npm		Włączenie do proj. wodociągu Ø110 PE w ul. Słowackiego	
RZĘDNA TERENU		Istn. wodociąg w100	
RZĘDNA WODOCIAĞU		Rura ochronna DN 90 PE, L=6.00 m	
GŁĘBOKOŚĆ		Istn. kabel energetyczny eNA	
DŁUGOŚCI I SPADKI		Istn. gazociąg DN 110	
MATERIAŁ I ŚREDNICA		Istn. kanalizacja sanitarna DN400	
ODLEGŁOŚCI		Łuk 65°	
		Istn. kabel energetyczny	
		Istn. kabel teletechniczny	
		Łuk 22°	
		Ściana budynku nr 5	

Inwestor:				URZĄD GMINY KRUPSKI MŁYN, ul. Krasickiego 9	
Stadium:		Obiekt:		Nr rys:	
PROJEKT BUDOWLANO- WYKONAWCZY		PRZEBUDOWA SIECI WODOCIAĞOWEJ WRAZ Z PODŁĄCZENIAMI DOMOWYMI ul. SŁOWACKIEGO KRUPSKI MŁYN		2H	
Projektant:		Nazwa rysunku:		Data opracowania:	
Irena GOLA-RESPONDEK		PROFIL PODŁUŻNY PRZYŁĄCZA DN 40 PE DO BUDYNKU NR 5		03/2011	