


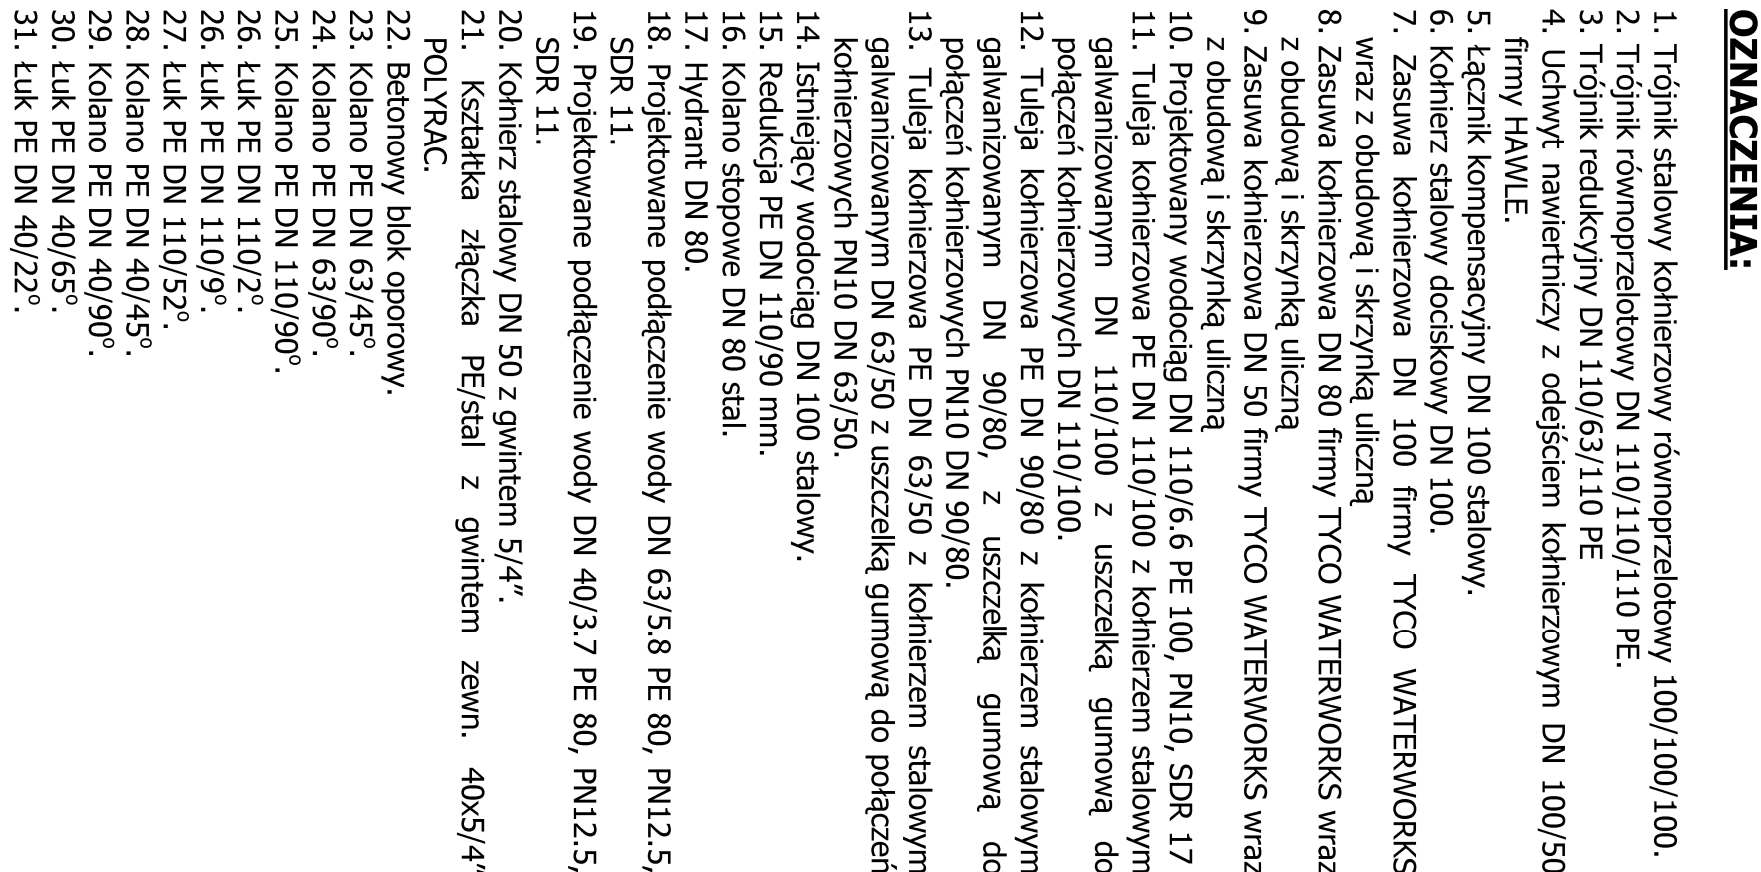

URZĄD GMINY KRUPSKI MŁYN, ul. Krasickiego 9	
Stadium: PROJEKT BUDOWLANO- WYKONAWCZY	Opis: PRZEBUDOWA SIECI WODOCIĄGOWEJ WRAZ Z PODŁĄCZENIAMI DOMOWYMI ul. SŁOWACKIEGO KRUPSKI MŁYN
Projektant:	Nowa gmina:
Data opracowania:	Wzr. rys. 2 Skala: 1:100/200

RURY DN 110/6.6 PE 100, PN10, SDR 17