




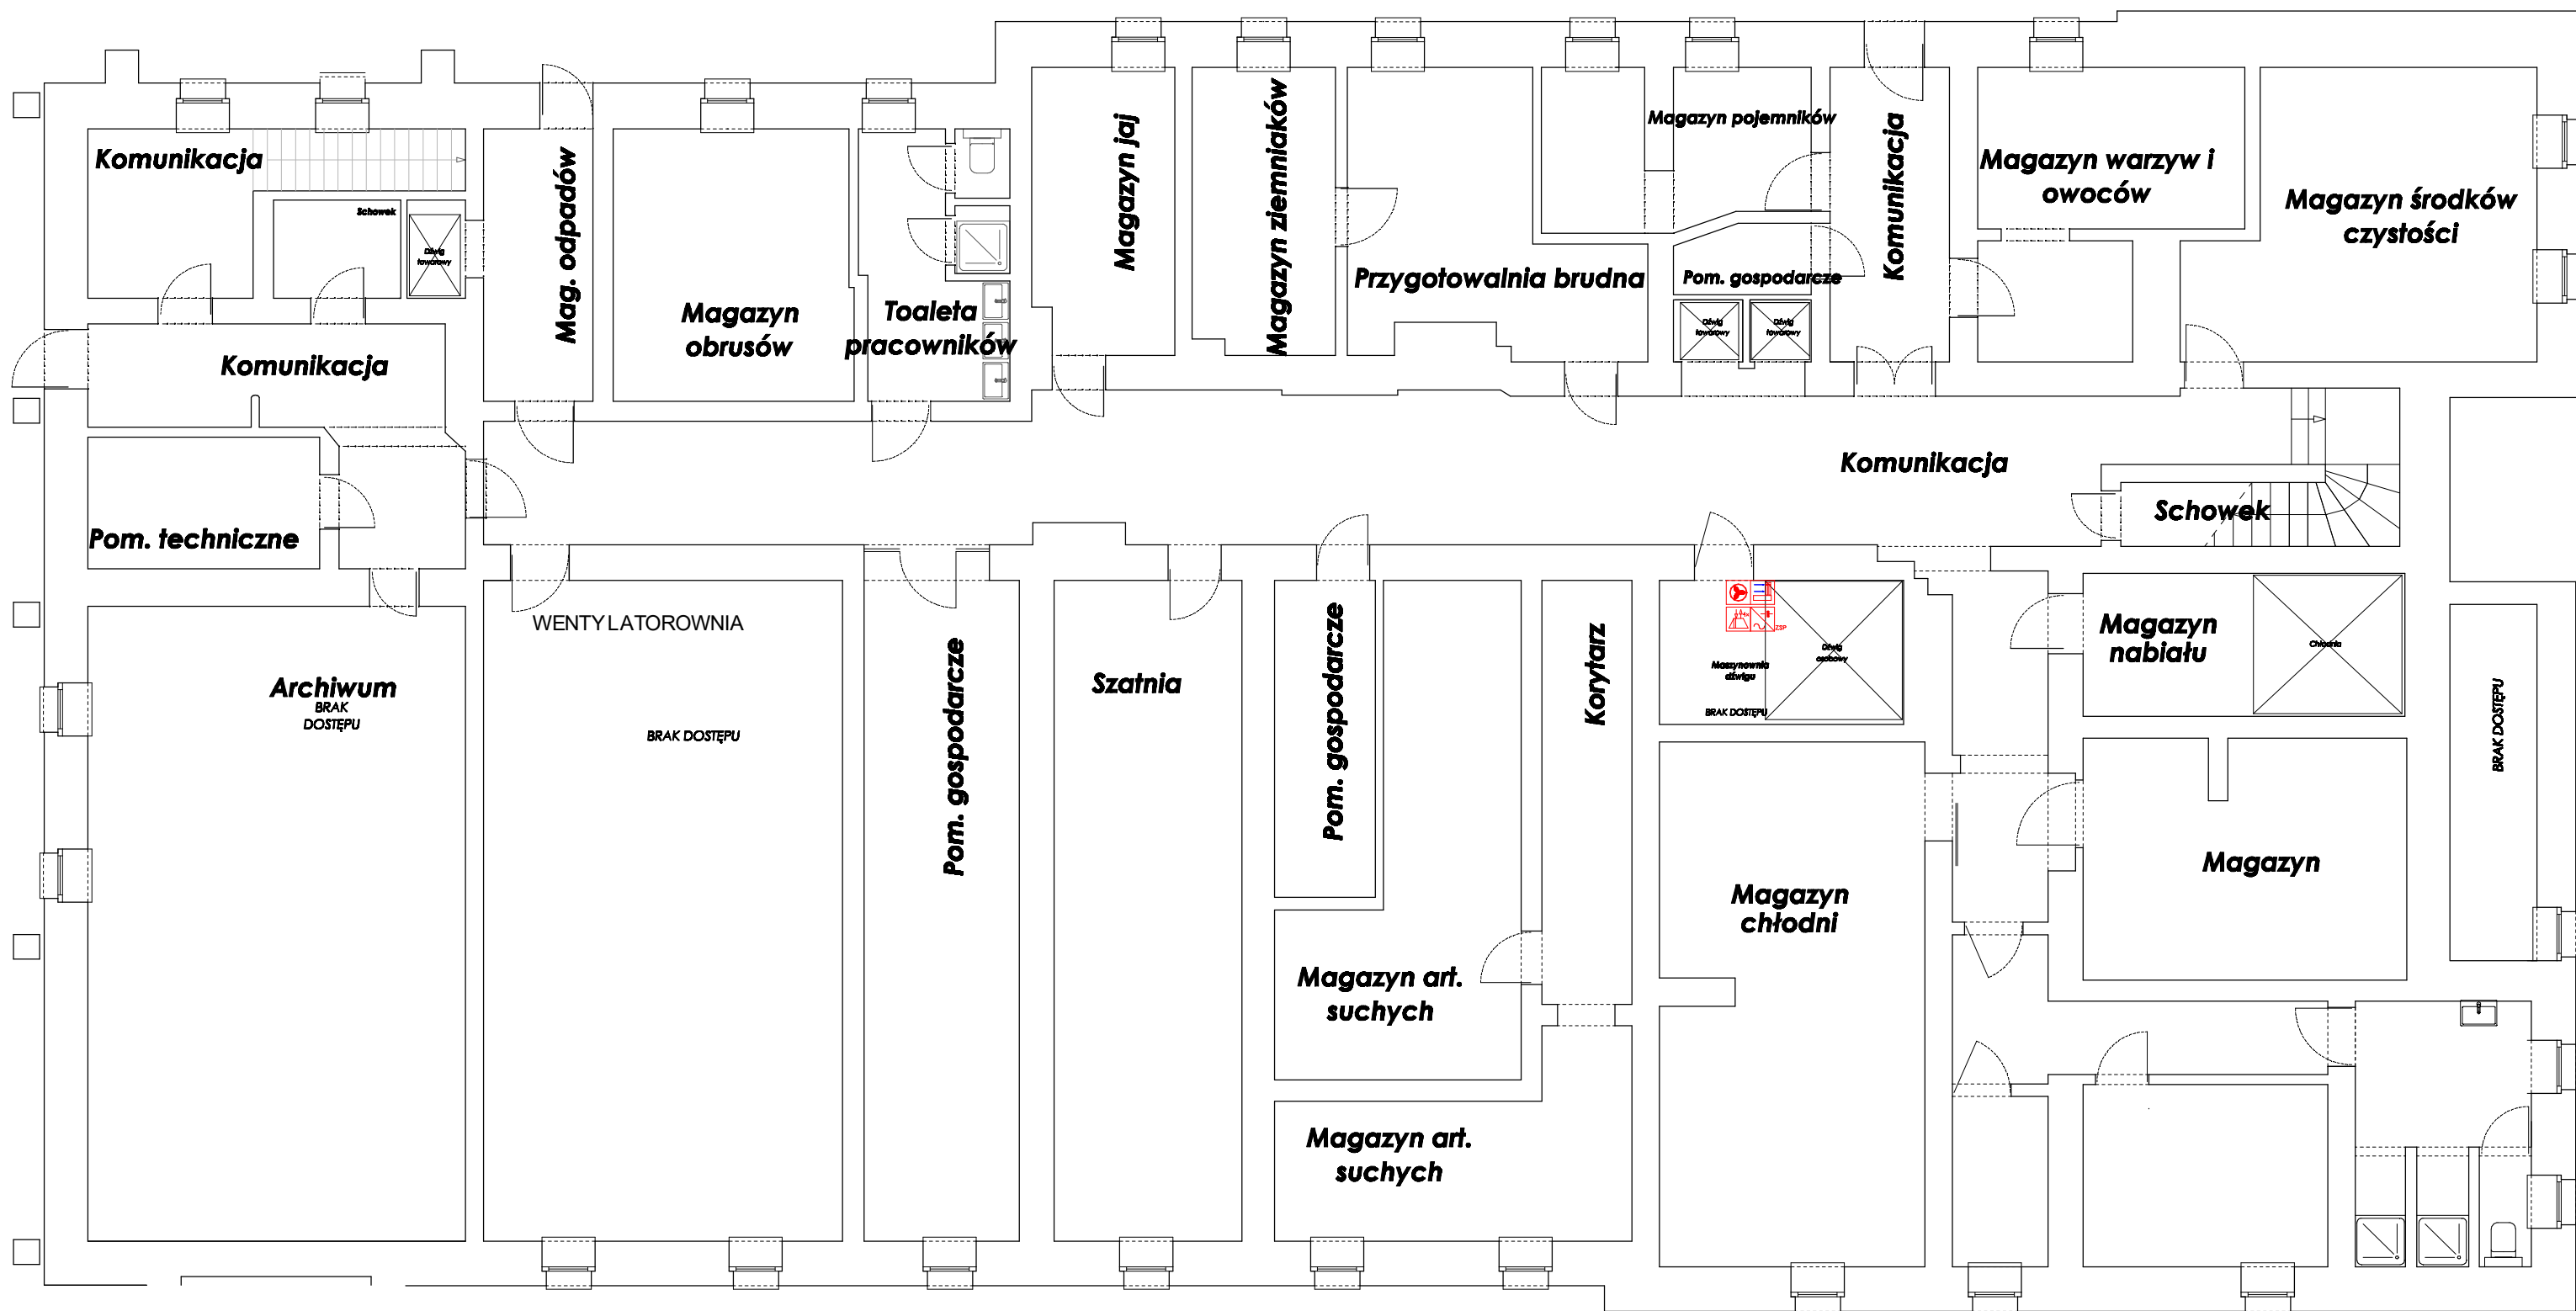


MEWA 1B - RZUT PIWNIC

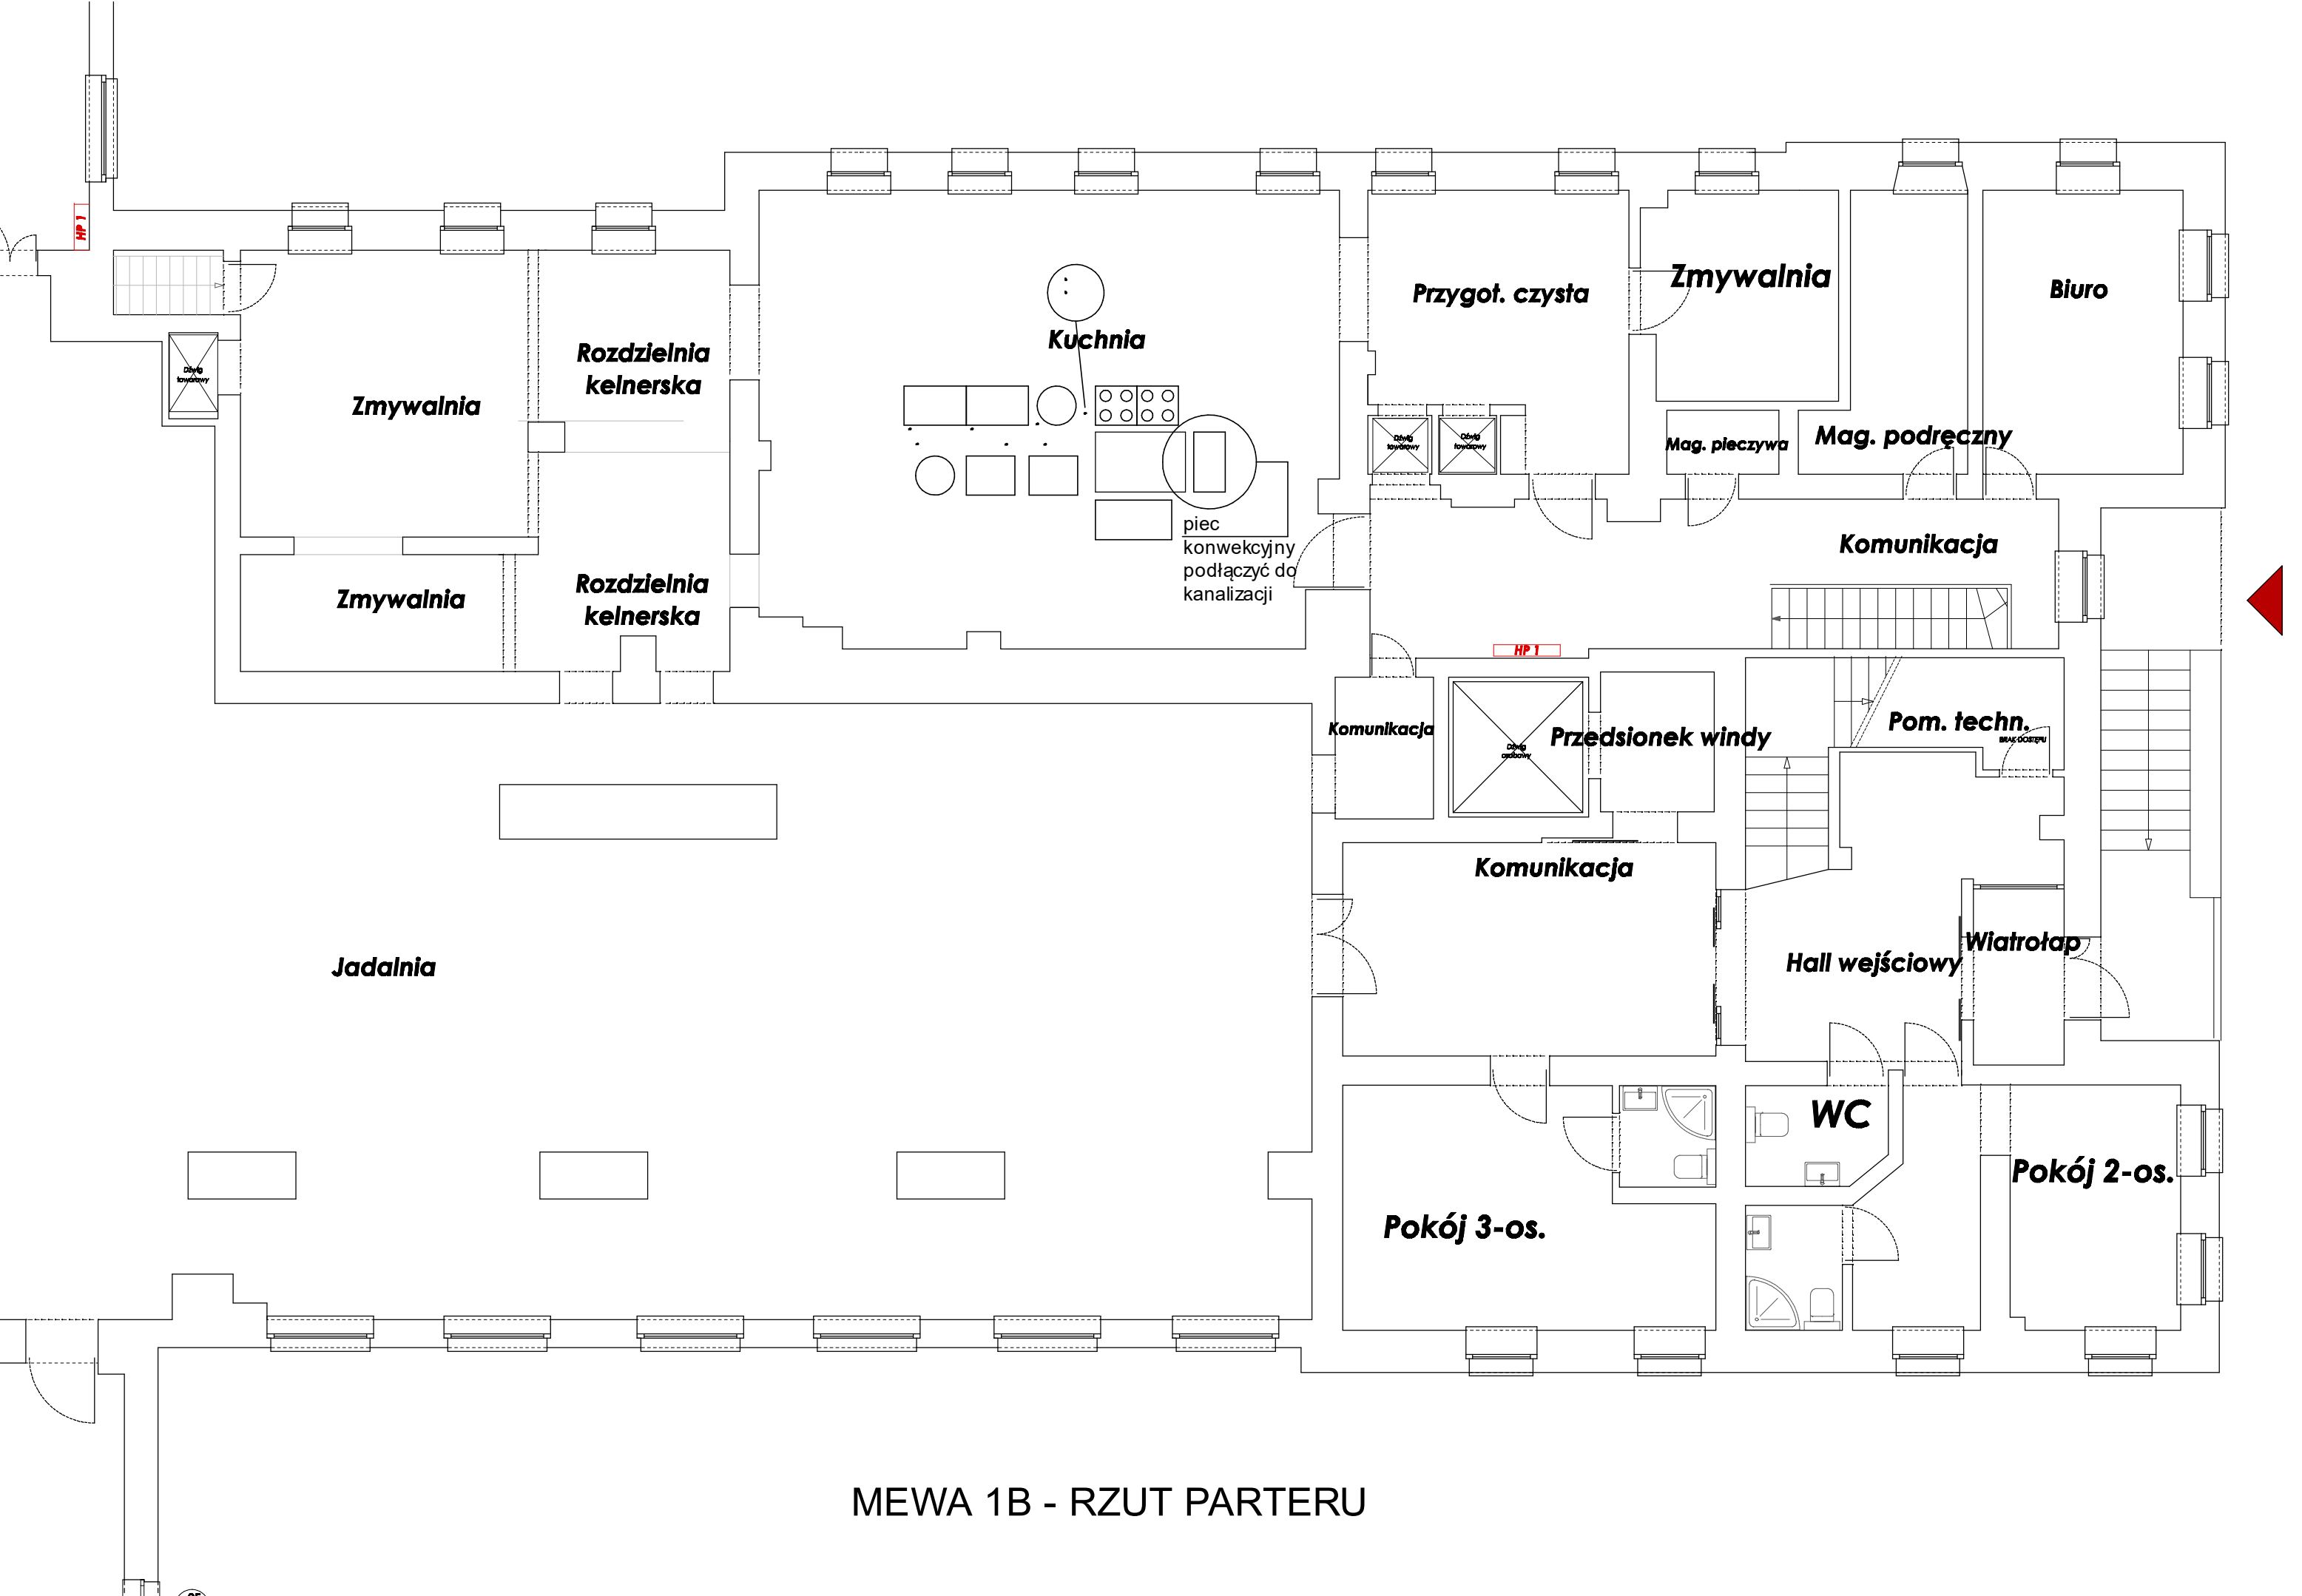

MEWA 1B - RZUT PARTERU

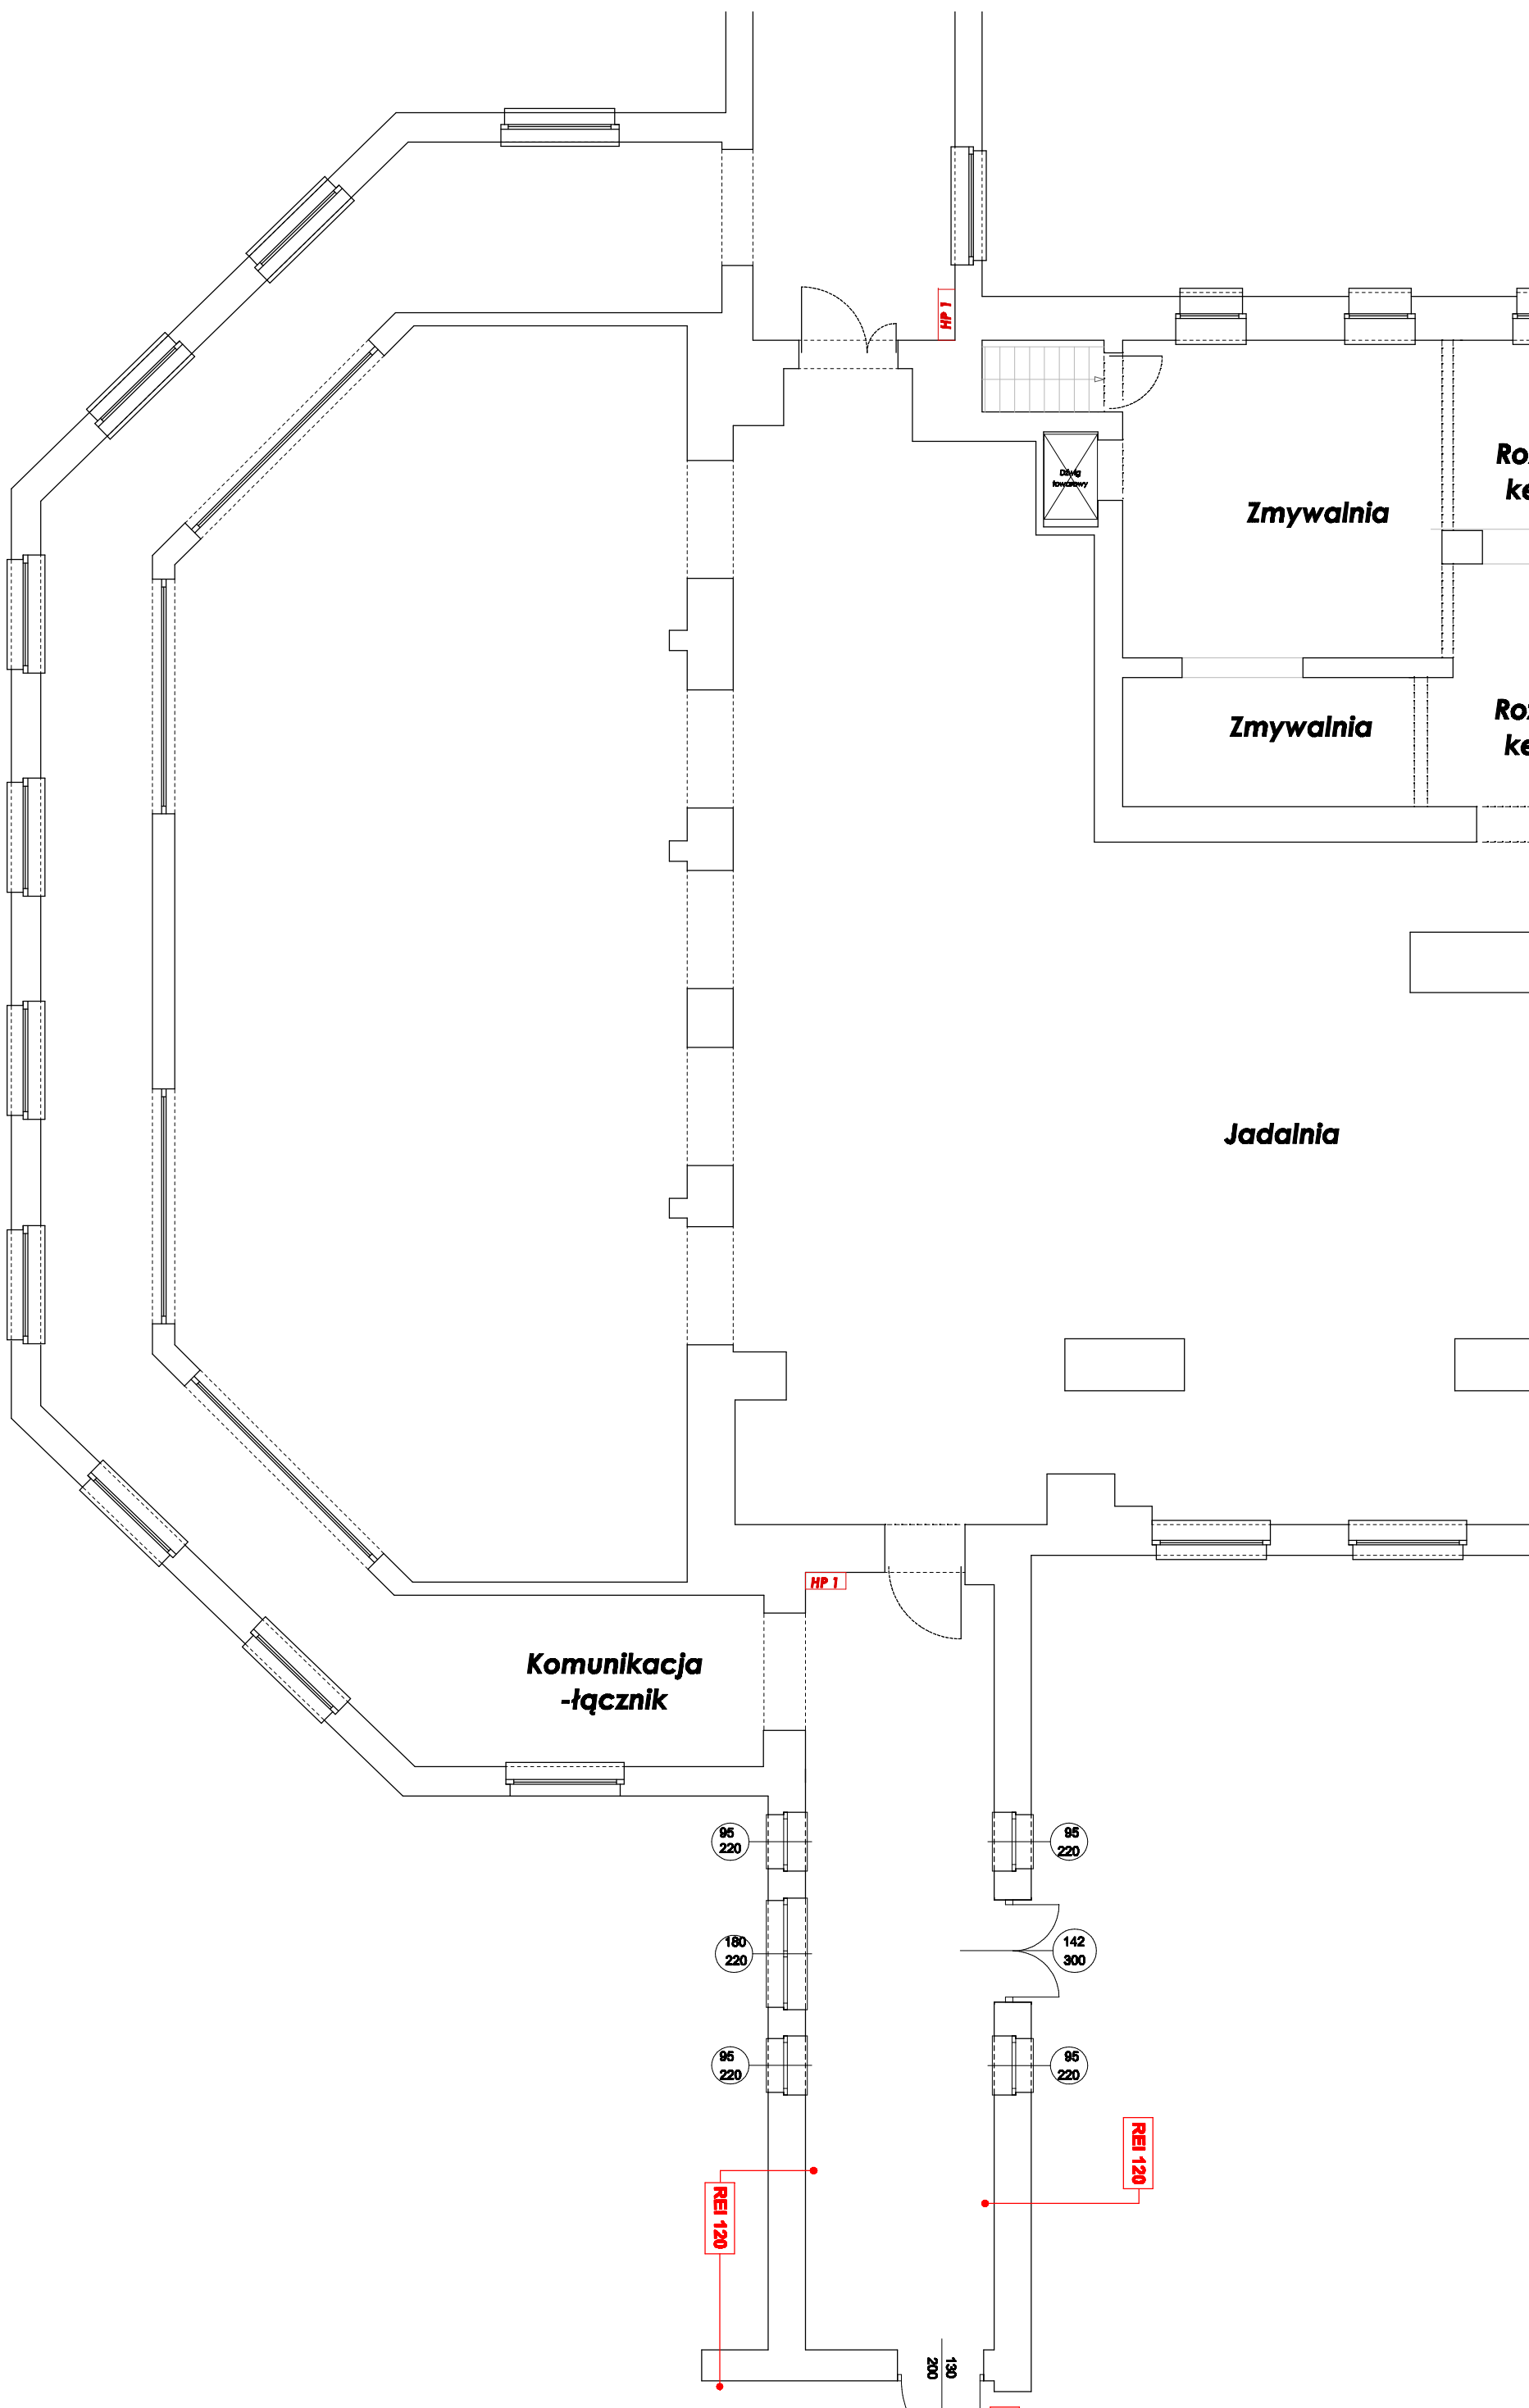

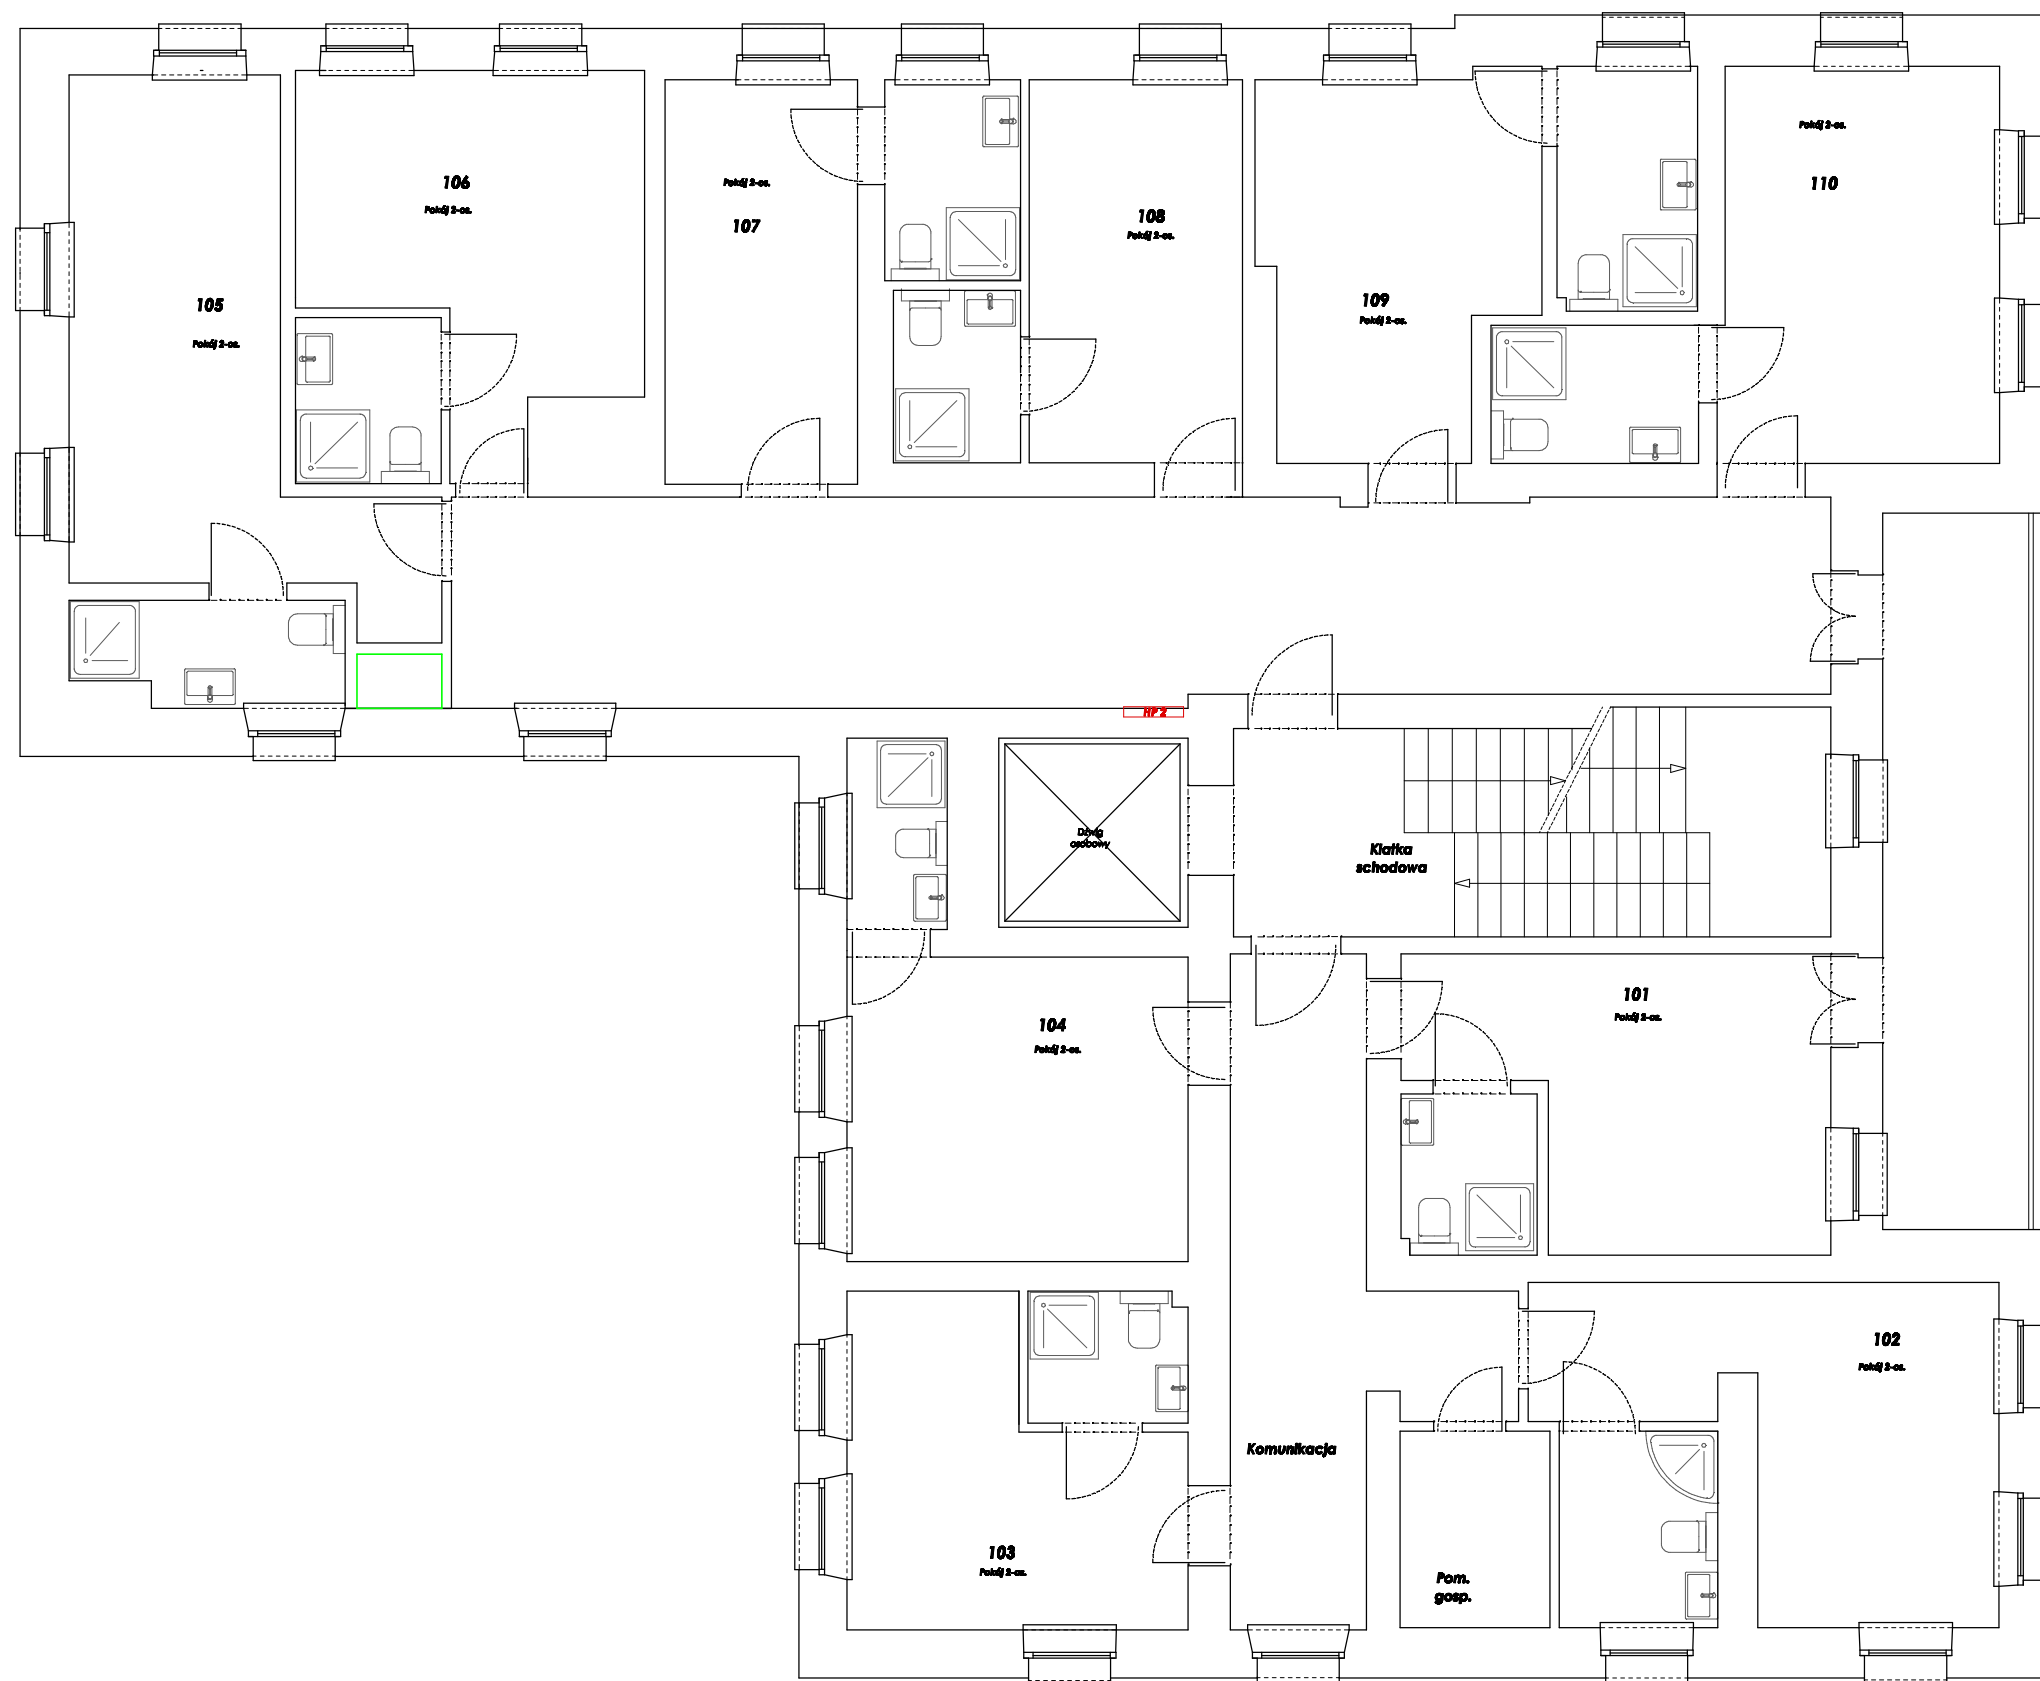

MEWA 1B - RZUT 1 PIĘTRA

