REMONT UL. NADKOSZARY W OSTROWCU ŚWIĘTOKRZYSKIM

SKALA 1:50

PRZEKRÓJ ISTNIEJĄCEJ KONSTRUKCJI

KM 0+000.00 – 0+530.00

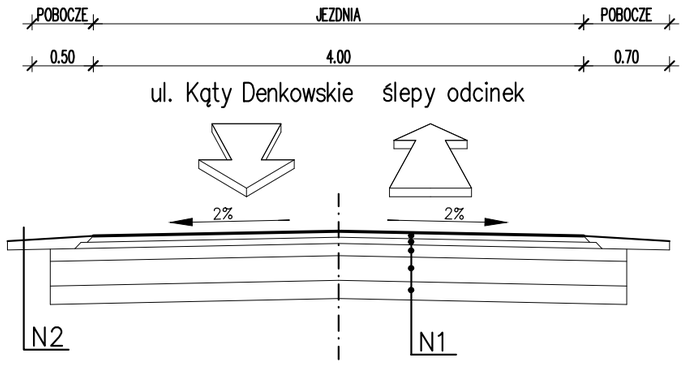

N1	– ISTNIEJĄCA KONSTRUKCJA JEZDNI
4 cm	Warstwa ścieralna z mieszanki mineralno–bitumicznej
5 cm	Warstwa wiążąca z betonu asfaltowego
10 cm	Podbudowa pomocnicza z kruszywa łam. stab. mech.
20 cm	Podbudowa pomocnicza z kruszywa łam. stab. mech.
15 cm	Warstwa z piasku stabilizowanego cementem

RAZEM około gr.54 cm

N2	– ISTNIEJĄCA KONSTRUKCJA POBOCZA
15 cm	Pobocze z kruszywa łamanego

RAZEM około gr.15 cm

PRZEKRÓJ REMONTOWANEJ KONSTRUKCJI

KM 0+000.00 – 0+450.00

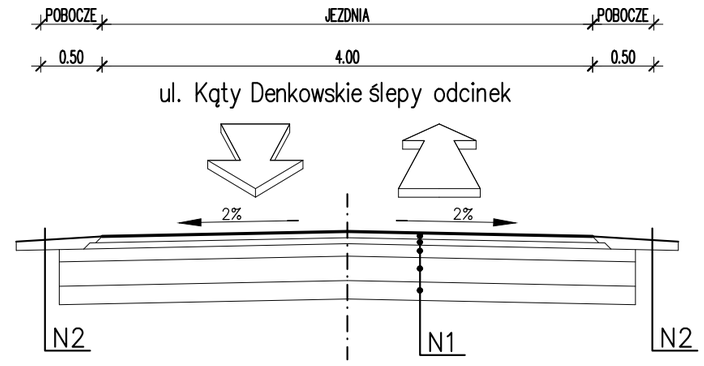

KM 0+000.00 – 0+080.00

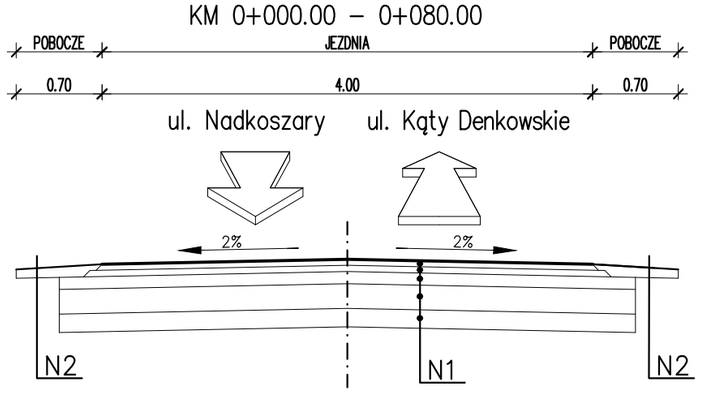

N1	– REMONT KONSTRUKCJI JEZDNI
4 cm	Warstwa ścieralna z mieszanki mineralno–bitumicznej AC 11S
5 cm	Warstwa wiążąca z betonu asfaltowego AC 16 W
10 cm	Podbudowa pomocnicza z kruszywa łam. stab. mech. 0/31,5
20 cm	Istniejąca podbudowa pomocnicza z kruszywa łamanego
15 cm	Istniejąca warstwa z piasku stabilizowanego cementem

RAZEM około gr.54 cm

N3	– REMONT NAWIERZCHNI POBOCZA
15 cm	Pobocze z kruszywa łam. stab. mech. 0/31.5

RAZEM około gr.15 cm

Nazwa obiektu budowlanego	**Przekroje konstrukcyjne remontu wewnętrznej drogi gminnej ul. Nadkoszary w Ostrowcu Świętokrzyskim**		**Nr. rysunku** 2
Inwestor	**Gmina Ostrowiec Św. ul.J. Głogowskiego 3/5 27–400 Ostrowiec Św.**		
Adres budowy	**ul. Nadkoszary w Ostrowcu Świętokrzyskim**		**Skala** 1:50
Przedmiot rys.	ISTNIEJĄCA I REMONTOWANA KONSTRUKCYJA		
	Autor projektu	**Nr. upraw.**	**Podpis**
Projektował:	**mgr inż. Marcin Karbowniczek**	**SWK/0060/POWD/10**	
Sprawdził:			
Data	**sierpień 2026r.**		