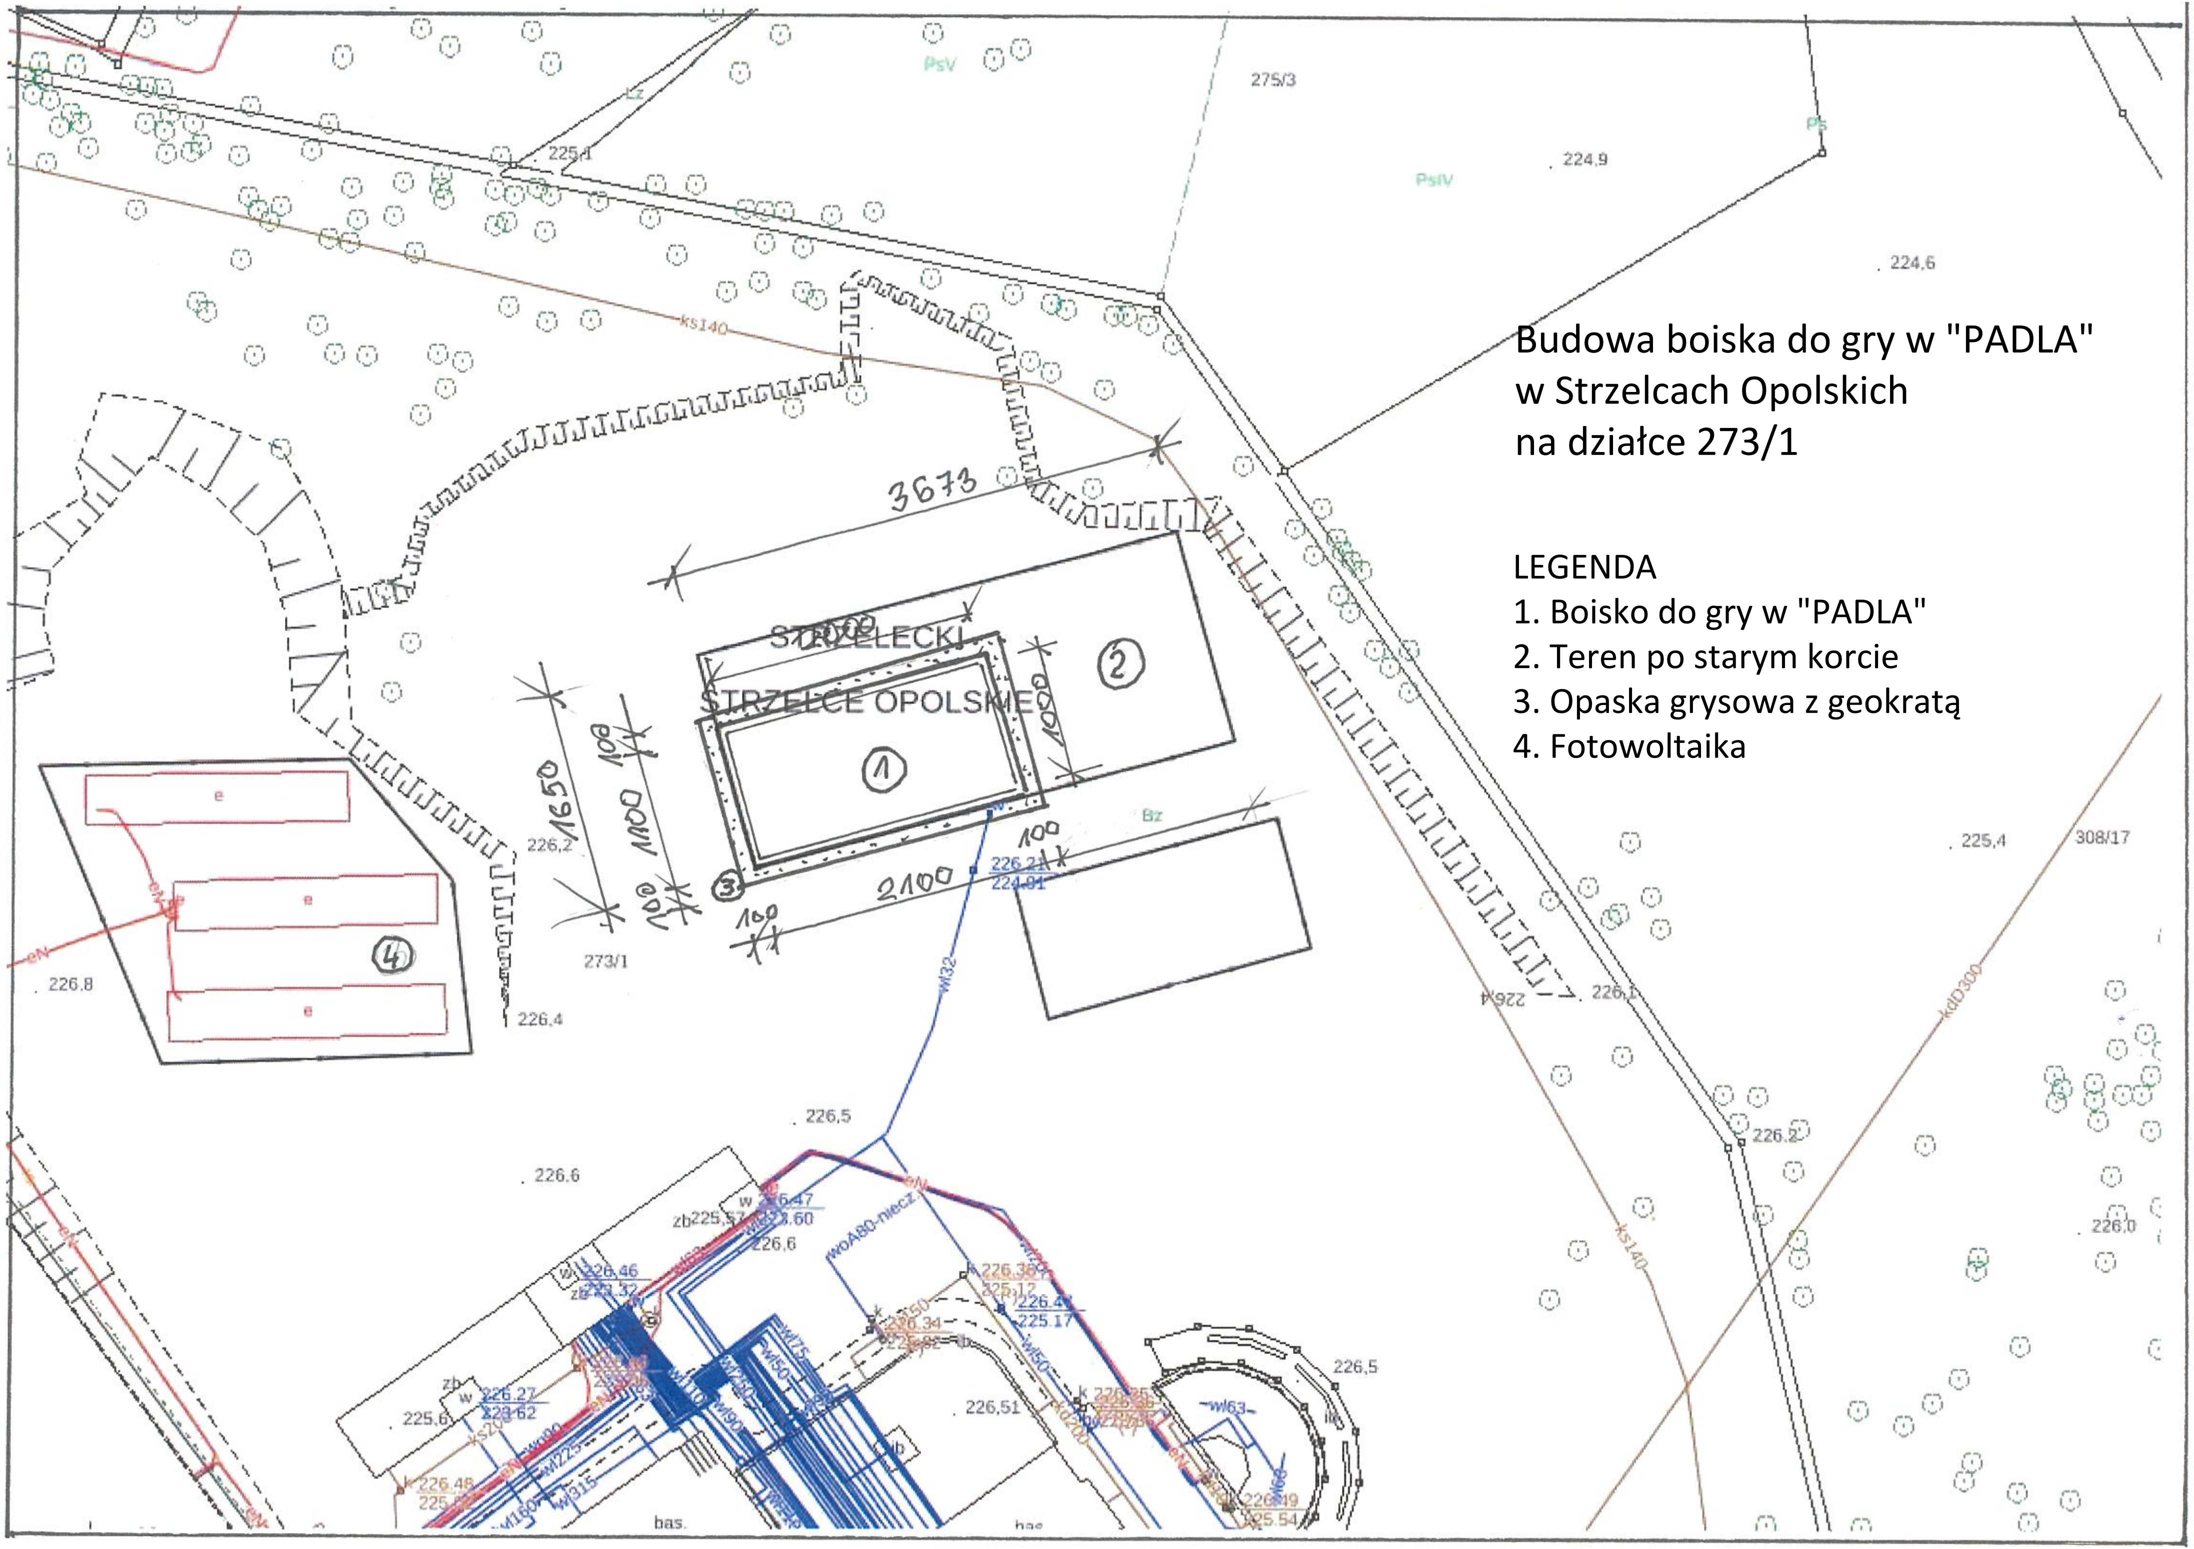

Budowa boiska do gry w "PADLA" w Strzelcach Opolskich na działce 273/1

LEGENDA
1. Boisko do gry w "PADLA"
2. Teren po starym korcie
3. Opaska grysowa z geokratą
4. Fotowoltaika