PDF-XChange Product
Click to buy NOW!
www.tracker-software.com

KONCEPCJA KOREKTY ŁUKU DROGI POWIATOWEJ NR 1151 O W KM 1+389

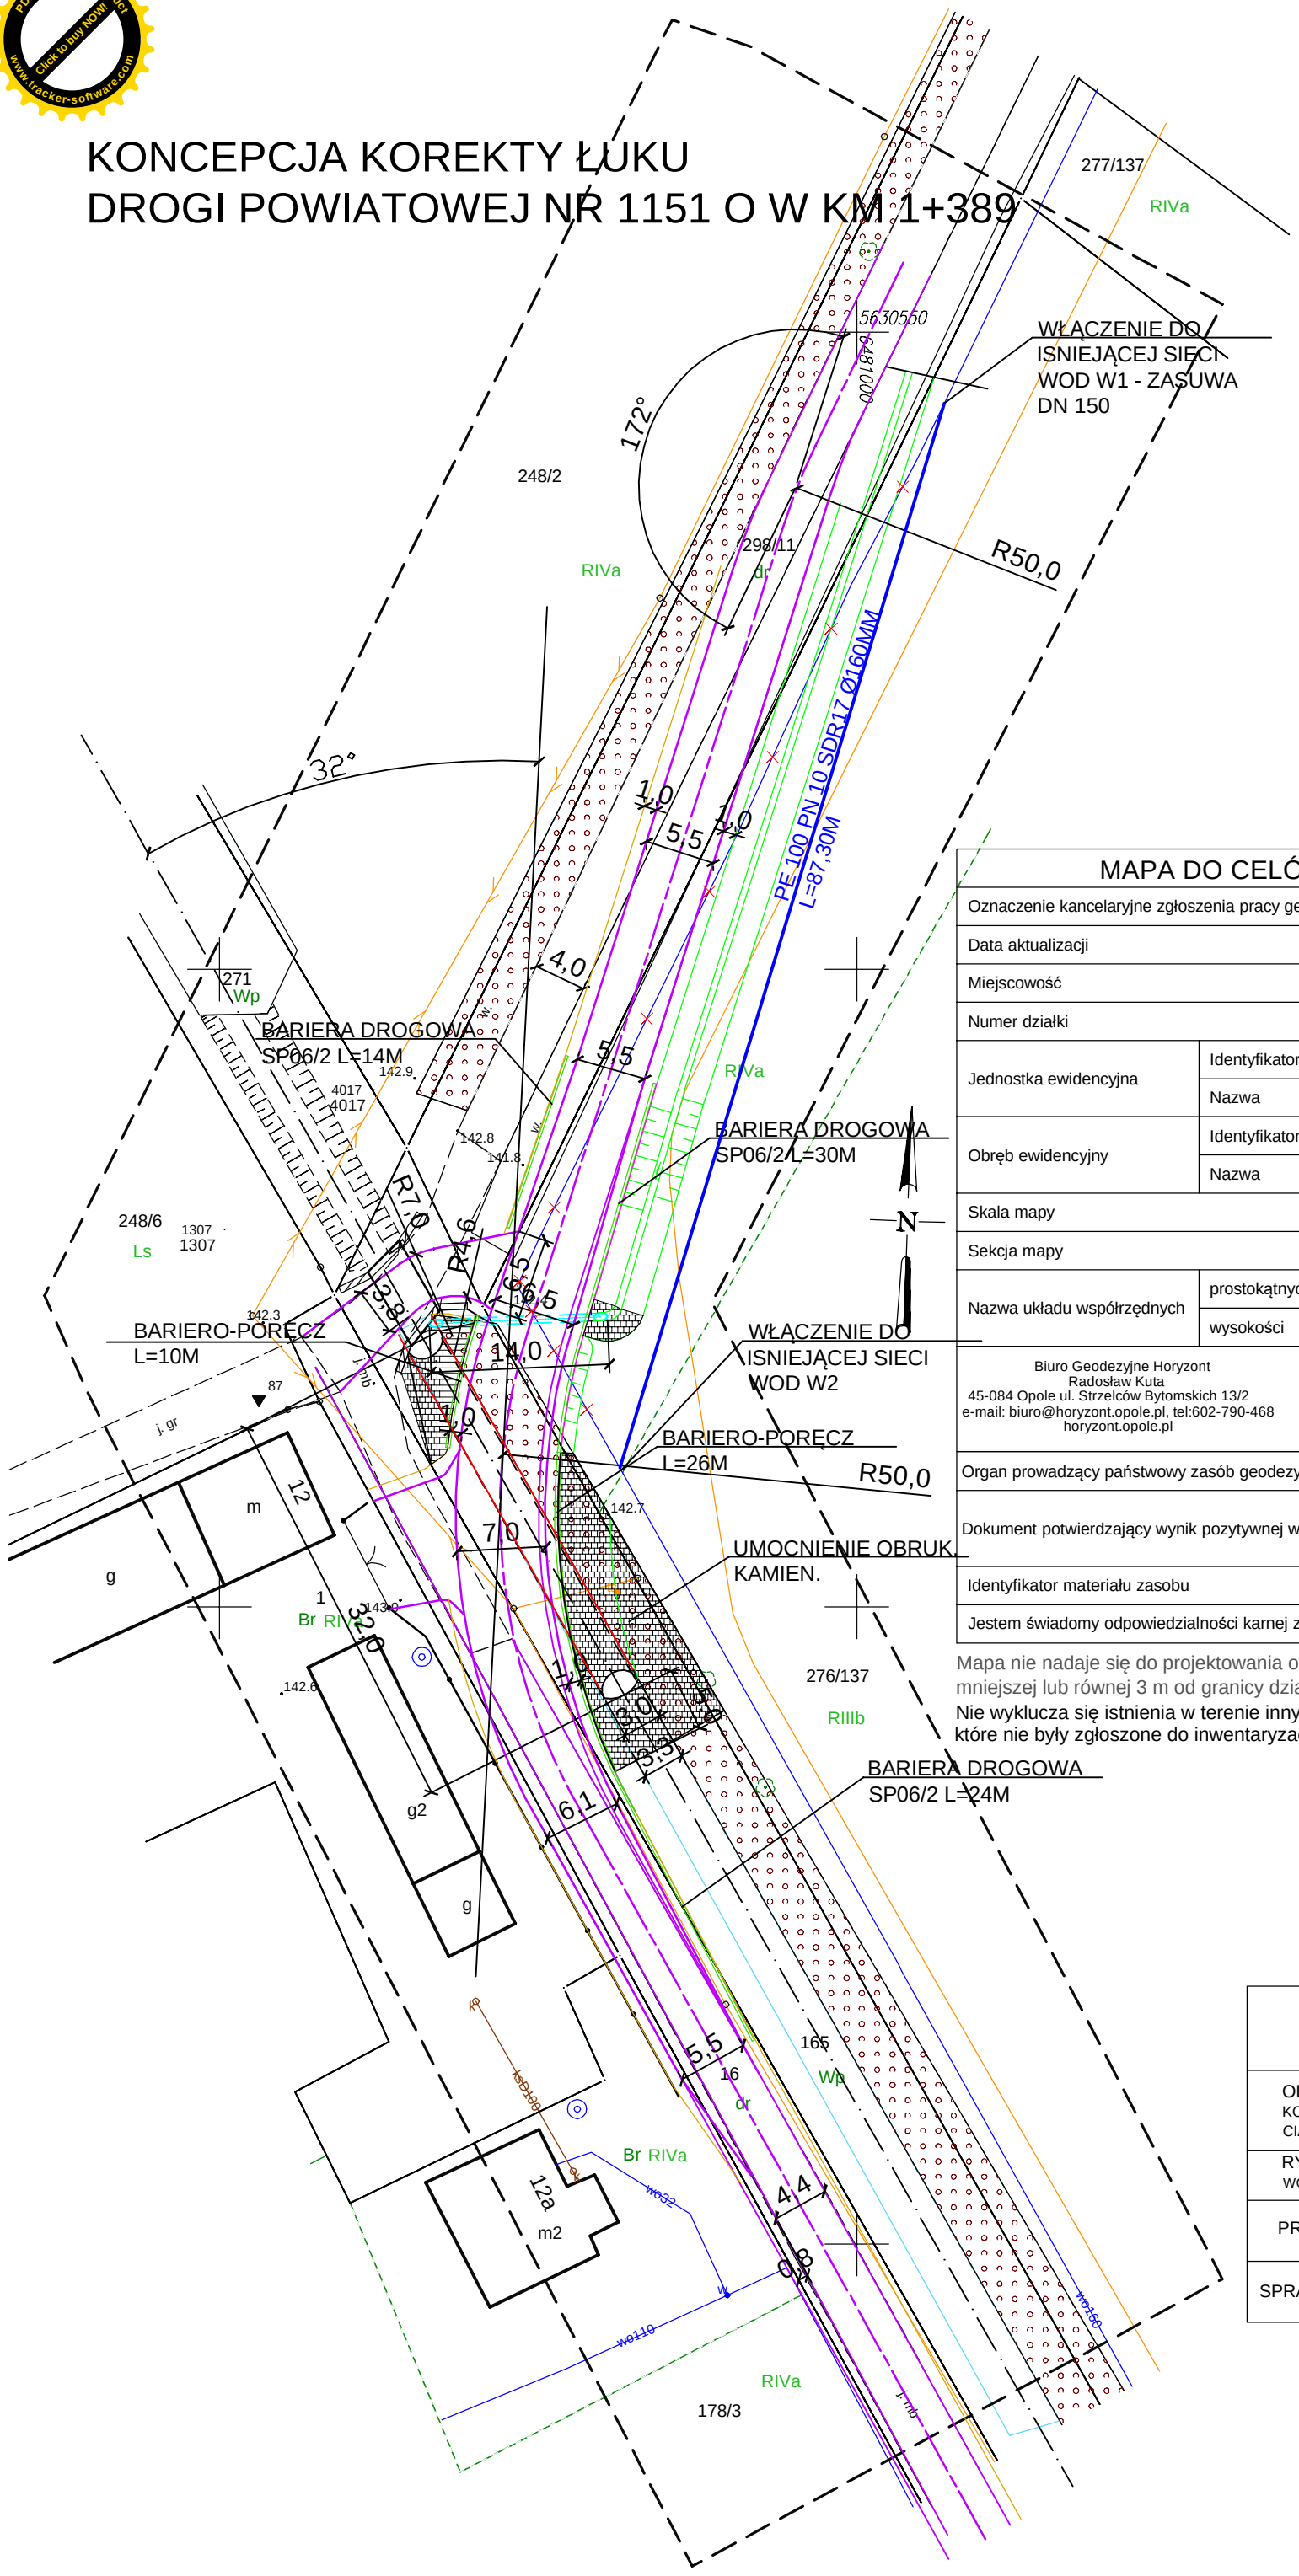

MAPA DO CELÓW PROJEKTOWYCH

Oznaczenie kancelaryjne zgłoszenia pracy geodezyjnej		GK.6640.1.3506.2023
Data aktualizacji		30.10.2023
Miejscowość		Popielów
Numer działki		298/11; 16
Jednostka ewidencyjna	Identyfikator	160909_2
	Nazwa	Popielów
Obręb ewidencyjny	Identyfikator	0107.AR_8; AR_10
	Nazwa	Popielów
Skala mapy		1:500
Sekcja mapy		6.142.18.24.1.3, 3.1
Nazwa układu współrzędnych	prostokątnych płaskich	2000/18
	wysokości	PL-EVRF2007-NH

Biuro Geodezyjne Horyzont
Radosław Kuta
45-084 Opole ul. Strzelców Bytomskich 13/2
e-mail: biuro@horyzont.opole.pl, tel:602-790-468
horyzont.opole.pl

GEODETA UPRAWNIONY
kwalifikowany podpis elektroniczny
mgr inż. Radosław Kuta
nr upr. 14189 zakres 1,2,4

Organ prowadzący państwowy zasób geodezyjny i kartograficzny	Starosta Opolski
Dokument potwierdzający wynik pozytywnej weryfikacji	Protokół weryfikacji nr 1
	2023.11.23
Identyfikator materiału zasobu	P.1609.2023.3707
Jestem świadomy odpowiedzialności karnej za złożenie fałszywego oświadczenia	

Mapa nie nadaje się do projektowania obiektów budowlanych sytuowanych w odległości mniejszej lub równej 3 m od granicy działkek ewidencyjnych

Nie wyklucza się istnienia w terenie innych niż wykazane na niniejszej mapie urządzeń podziemnych, które nie były zgłoszone do inwentaryzacji lub o których brak jest informacji w instytucjach branżowych

ZAKŁAD USŁUG INŻYNIERSKICH "MOSIN"
46-070 Domecko ,ul. Opolska 125D
NIP 754-122-60-73
kom. 0-604/ 900 768

OBIEKT :
KONCEPCJA PROJEKTU PRZEBUDOWY OBIEKTU MOSTOWEGO W CIĄGU DR. POW. NR1151O W M.WIELOPOLE

RYSUNEK : PLAN ZAGOSPODAROWANIA TERENU - PRZEBUDOWA SIECI WODOCIĄGOWEJ

PROJEKTANT	Dominik Rak upr. nr OPL/0914/PWOS/13		SKALA 1:500
SPRAWDZAJĄCY			RYS. NR 2.1