PDF-XChange Product
Click to buy NOW!
www.tracker-software.com

PRZEKRÓJ KONSTRUKCYJNY 1:50
drogi w łuku

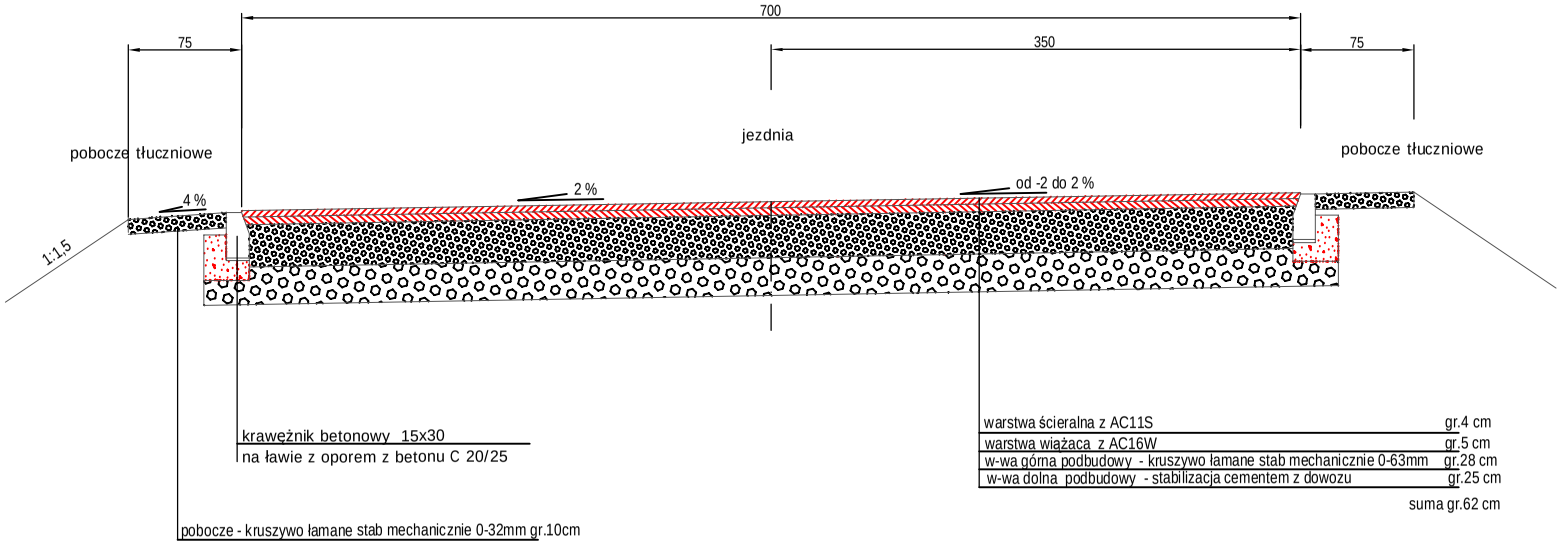

ZAKŁAD USŁUG INŻYNIERSKICH "MOSIN"
46-070 Domecko ,ul. Opolska 125D
NIP 754-122-60-73
kom. 0-604/ 900 768

OBIEKT :
PRZEBUDOWA ODC. DR.POWIAT. I BUDOWA NOWEGO OBIEKTU MOST. W CIĄGU DR. POW. NR1151O POPIELÓW-WIELOPOLE NA WYSOKOŚCI ISTN. OB. MOST W KM 1+389 W M.WIELOPOLE

RYSUNEK : PRZEKRÓJ KONSTRUKCYJNY

PROJEKTANT	Janusz Truch upr. nr 63/94/OP upr. nr 24/95/OP		SKALA 1:50
SPRAWDZAJĄCY			RYS. NR 4.2

PDF-XChange Product
Click to buy NOW!
www.tracker-software.com