PDF-XChange Product
Click to buy NOW!
www.tracker-software.com

PRZEKRÓJ PODŁUŻNY drogi powiatowej

Skala 1 : 50/500

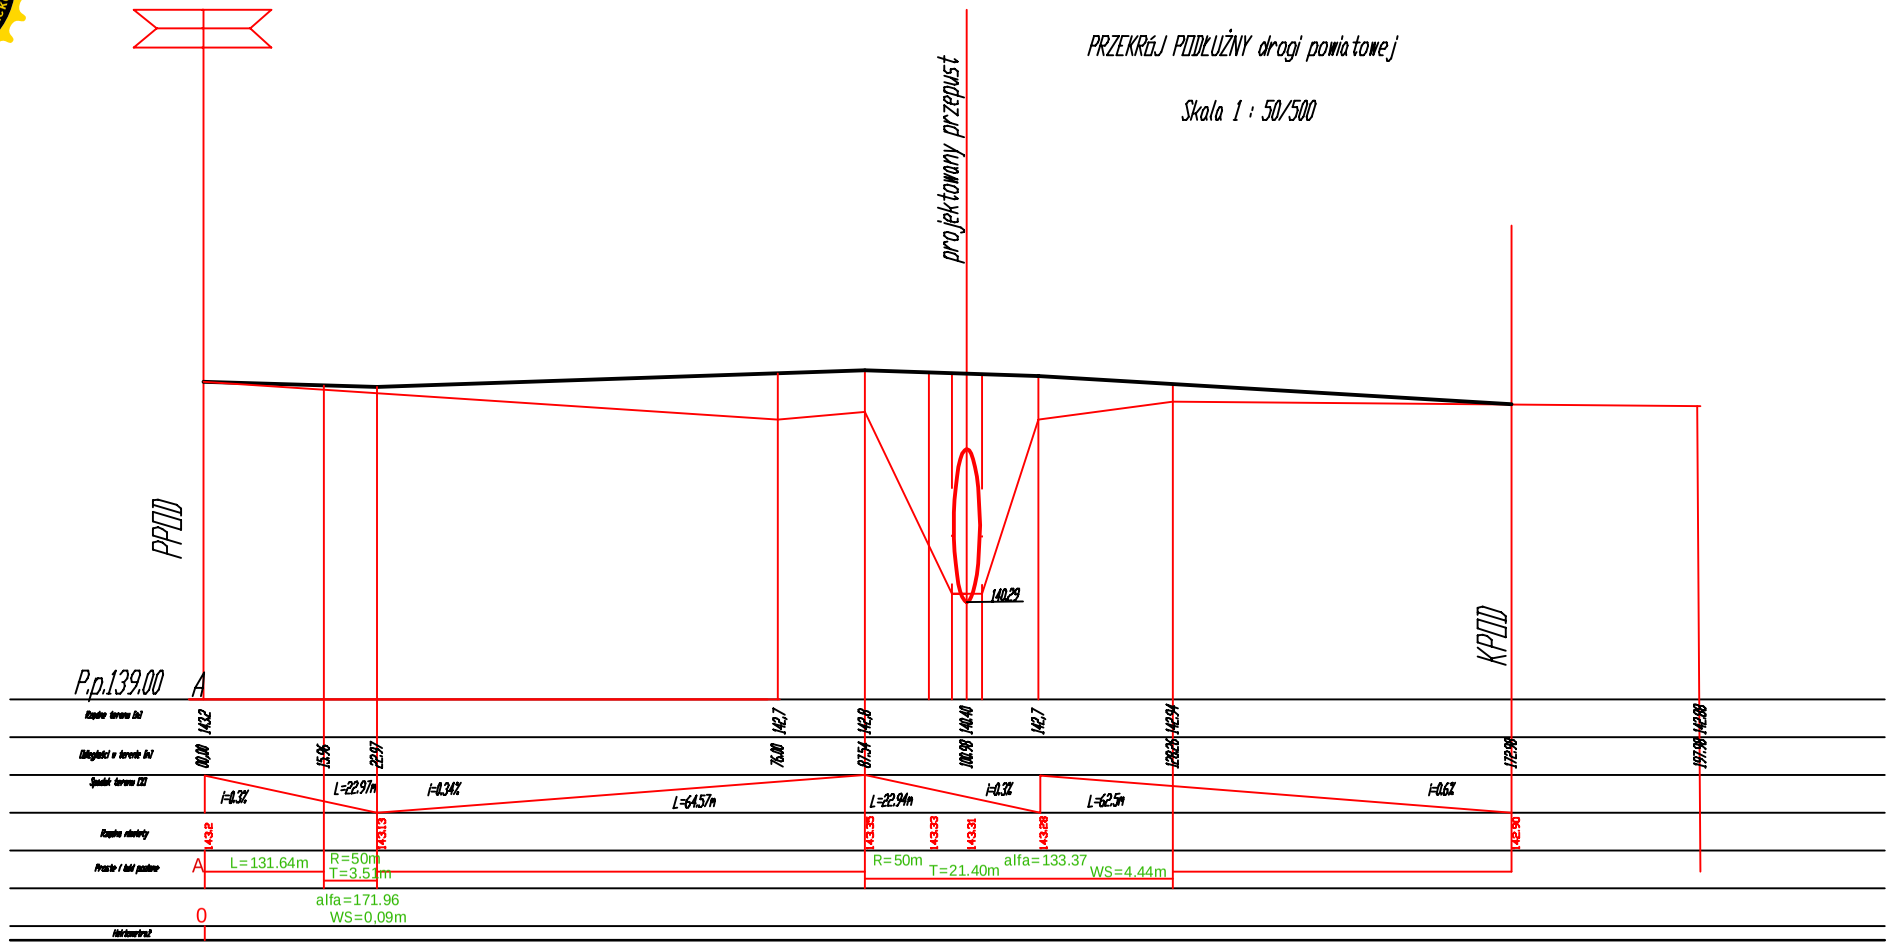

ZAKŁAD USŁUG INŻYNIERSKICH "MOSIN" 46-070 Domecko ,ul. Opolska 125D NIP 754-122-60-73 kom. 0-604/ 900 768			
OBIEKT : PRZEBUDOWA ODC. DR.POWIAT. I BUDOWA NOWEGO OB. MOST. W CIĄGU DR. POW. NR1151O POPIELÓW-WIELOPOLE NA WYSOKOSCI ISTN. OB. MOST. W KM 1+386 W M.WIELOPOLE			
RYSUNEK : PROFIL PODŁUZNY			
PROJEKTANT	Janusz Truch upr. nr 63/94/OP upr. nr 24/95/OP		SKALA 1:50/500
SPRAWDZAJĄCY			RYS. NR 5

PDF-XChange Product
Click to buy NOW!
www.tracker-software.com