PROFIL STALOWY Z BLACHY FALISTEJ O PRZEKROJU OWALNYM (NP. PROFIL MULTIPEL VM-7 FIRMY VIACON) O WYM. 337,6x224,6 CM , DŁUG. 32M

FUNDAMENT Z POSPÓŁKI O GR. 70CM , V= 68M3

UMOCNIENIE SKARP DROGI I CIEKU NA CAŁEJ WYSOKOŚCI KAMIENIEM GR. 18CM , P= 210M2

PRZEKRÓJ PODŁUŻNY (W OSI PRZEPUSTU)

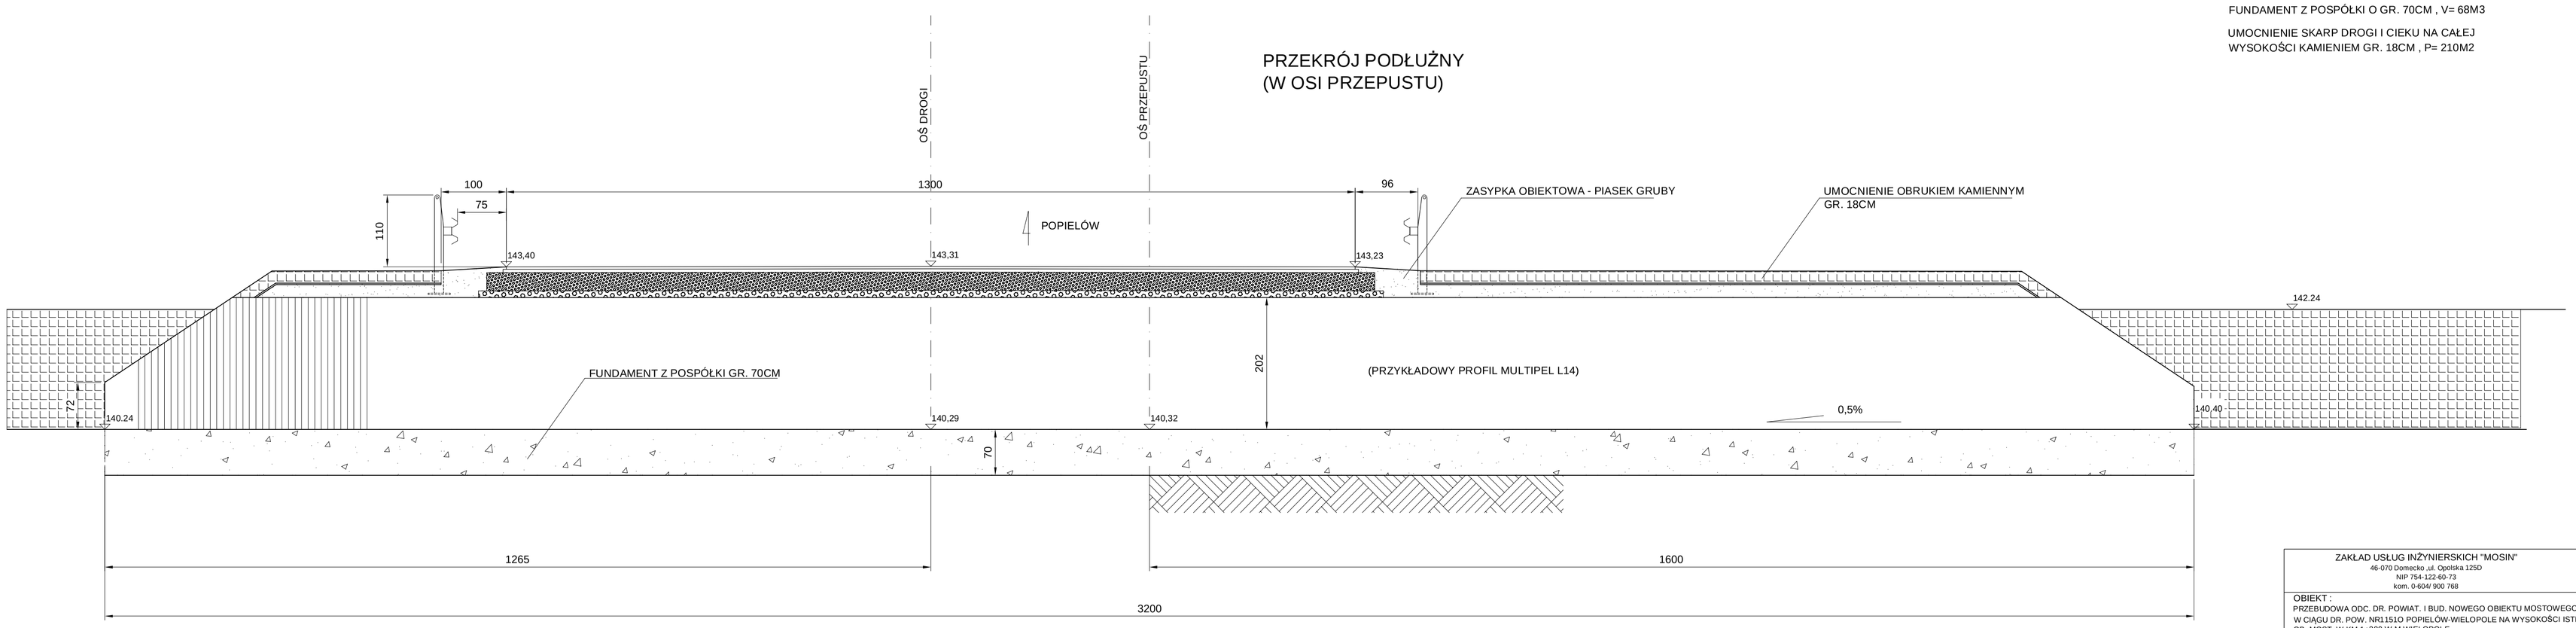

ZAKŁAD USŁUG INŻYNIERSKICH "MOSIN" 46-070 Domecko ,ul. Opolska 125D NIP 754-122-60-73 kom. 0-604/ 900 768			
OBIEKT : PRZEBUDOWA ODC. DR. POWIAT. I BUD. NOWEGO OBIEKTU MOSTOWEGO W CIĄGU DR. POW. NR1151O POPIELÓW-WIELOPOLE NA WYSOKOŚCI ISTN. OB. MOST. W KM 1+389 W M.WIELOPOLE			
RYSUNEK : PRZEKRÓJ PODŁUŻNY PRZEPUSTU			
PROJEKTANT	Janusz Truch upr. nr 63/94/OP upr. nr 24/95/OP		SKALA 1:50
SPRAWDZAJĄCY			RYS. NR 3