PDF-XChange Product
Click to buy NOW!
www.tracker-software.com

WIDOK WLOTU

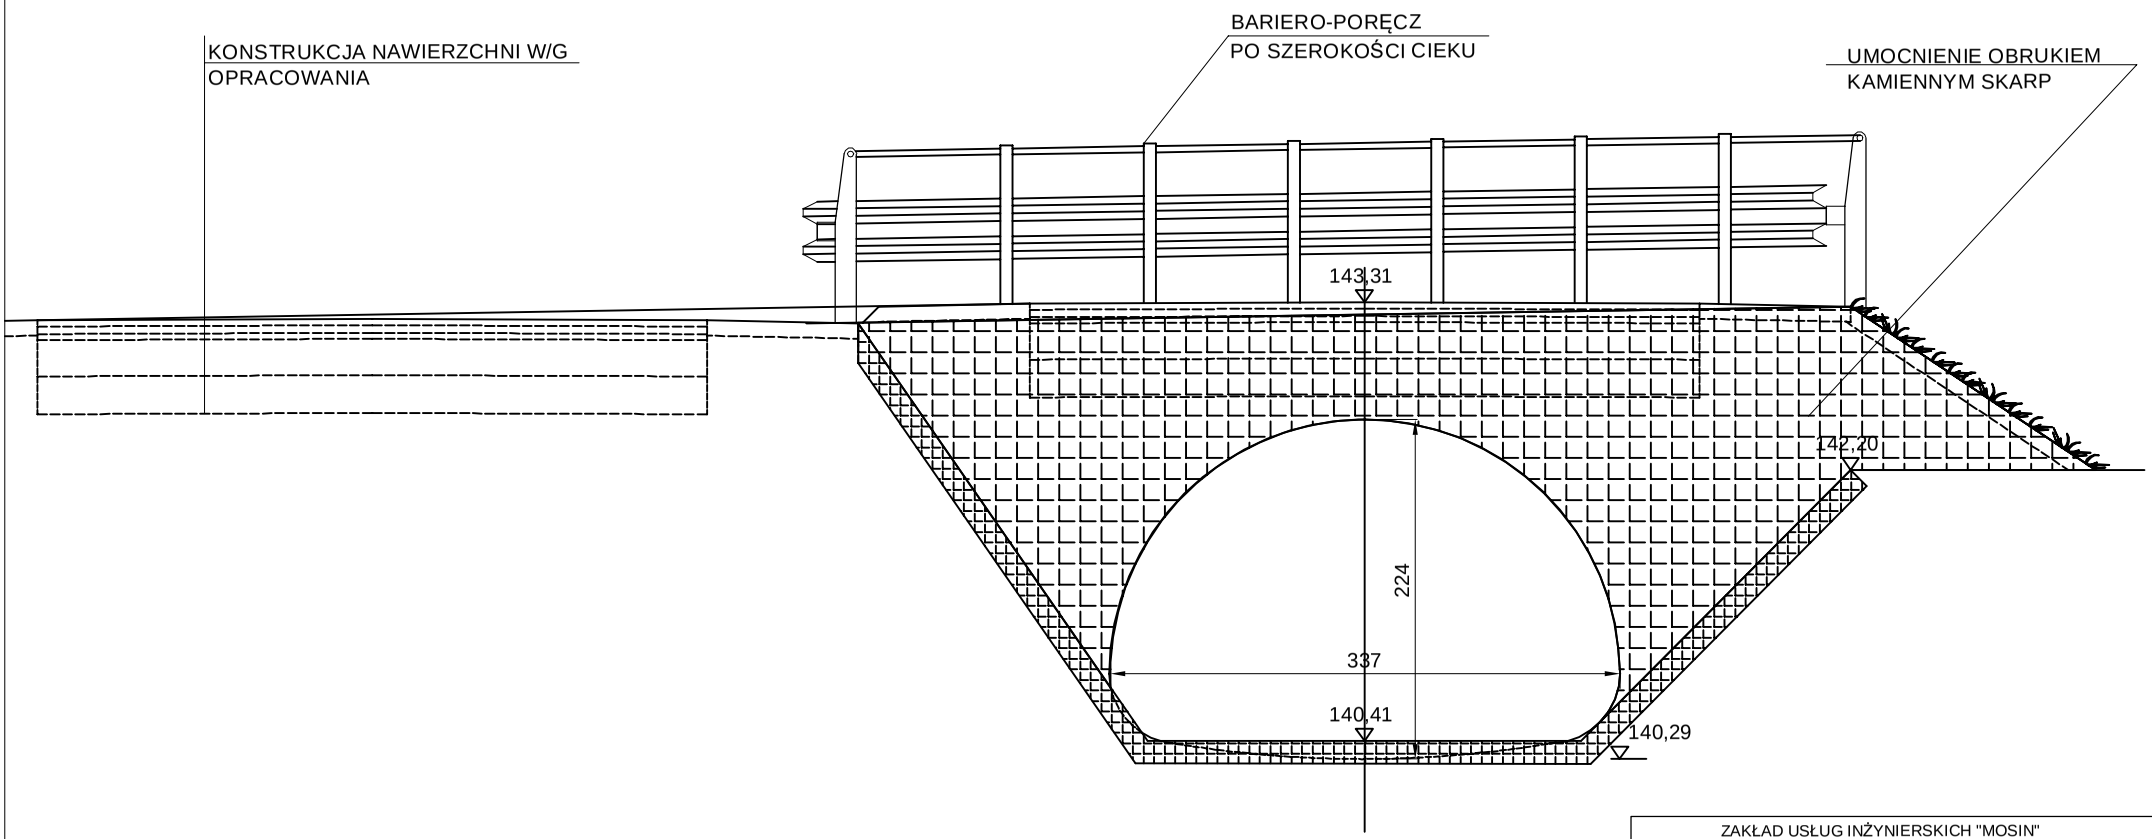

ZAKŁAD USŁUG INŻYNIERSKICH "MOSIN" 46-070 Domecko ,ul. Opolska 125D NIP 754-122-60-73 kom. 0-604/ 900 768			
OBIEKT : PRZEBUDOWA ODC. DR. POWIAT. I BUDOWA OBIEKTU MOSTOWEGO W CIĄGU DR. POW. NR1150 POPIELÓW-WIELOPOLE NA WYSOKOŚCI ISTN. OB. MOST. W KM 1+389 W M.WIELOPOLE			
RYSUNEK : WIDOK WLOTU PRZEPUSTU			
PROJEKTANT	Janusz Truch upr. nr 63/94/OP upr. nr 24/95/OP		SKALA 1:50
SPRAWDZAJĄCY			RYS. NR 6

PDF-XChange Product
Click to buy NOW!
www.tracker-software.com