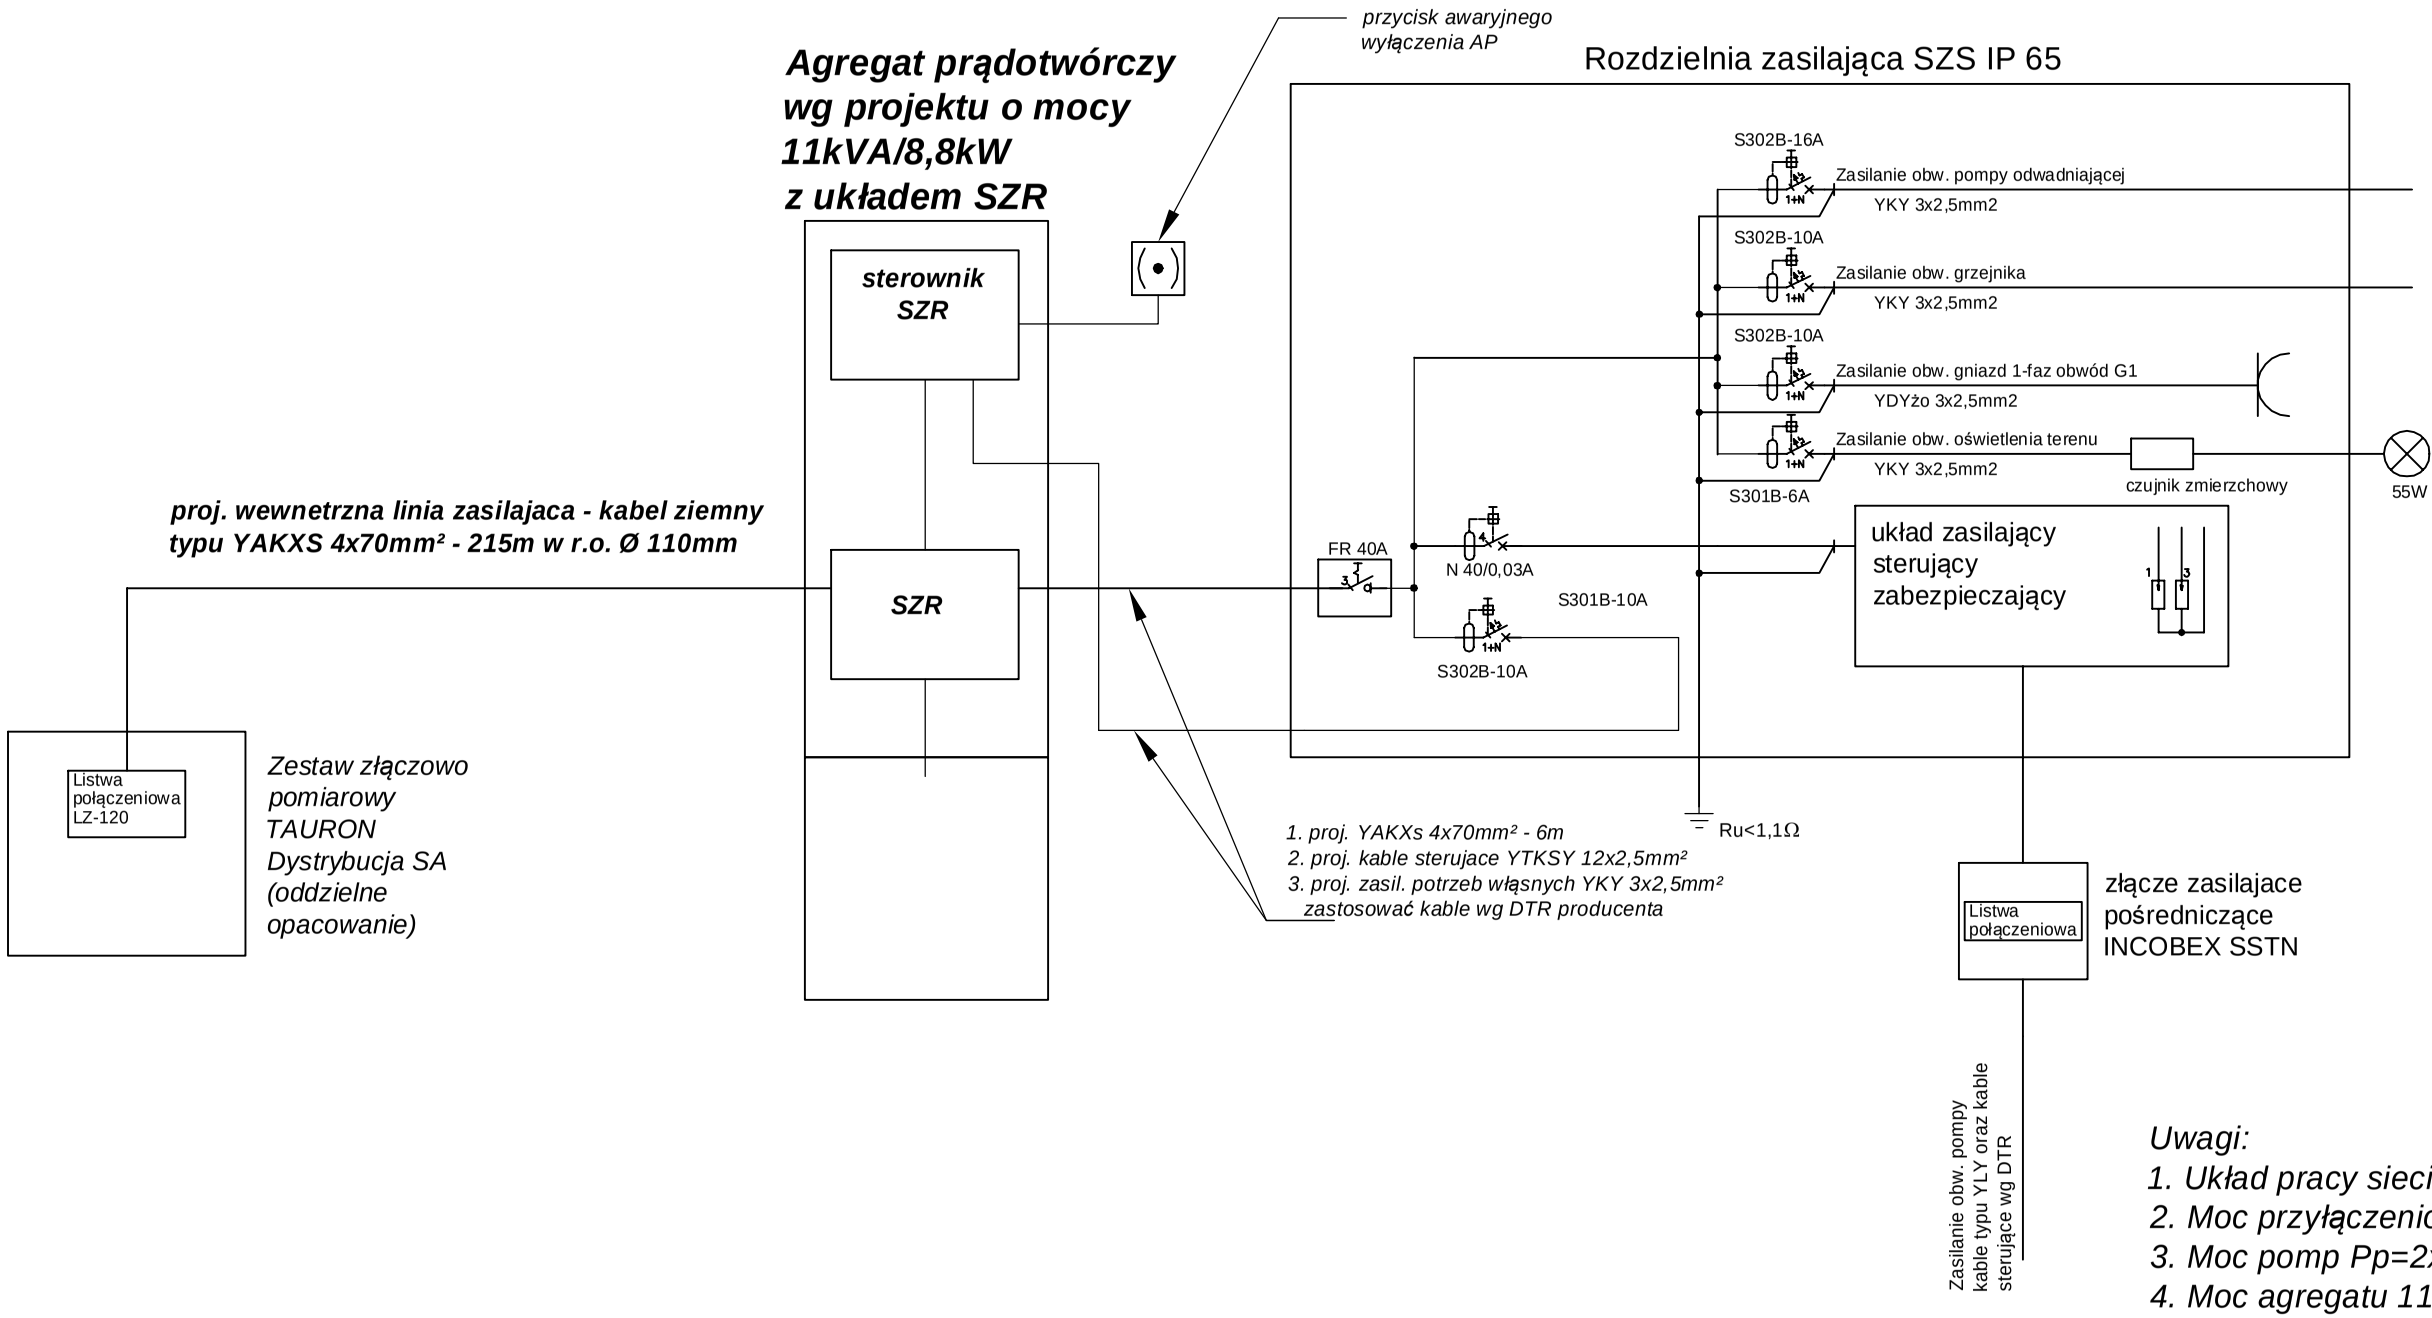

Przykładowy widok złacza kablowo-zasilającego oraz szafy zasilająco-sterującej SZS

Uwagi:

1. *Układ pracy sieci zasilajacej - TT.*
2. *Moc przyłączeniowa: Pm=9,0kW*
3. *Moc pomp Pp=2x0,75 kW*
4. *Moc agregatu 11/8,8 kVA/kW*

43-300 Bielsko-Biała ul. Żywiecka 13

AKTYN Sp. z o.o.

Inwestor: Gmina Goleszów, 43-440 Goleszów ul. 1 Maja 5		Imię i nazwisko / nr upr. bud.	Podpis:
	Projektował:	mgr inż. Piotr Jurzak, nr upr. SLK1395/PEOE/06, spec. instalacyjna sieci i instal. elektr.	
Inwestycja: Rozbudowa sieci wodociągowej w rejonie ul. Długiej w Bażanowicach	Opracował:	mgr inż.Łukasz Nędzka	
	Sprawdził:	mgr inż. Jacek Motyka, nr upr. 31/98 BB, spec. instalacyjna sieci i instal. elektr.	
Stadium: Projekt techniczny			
Tytuł rys.: Schemat - zasilanie hydroforni wraz ze zbiornikiem wody	Skala:	Data: 05.2024r.	Nr rys.: **E-02**