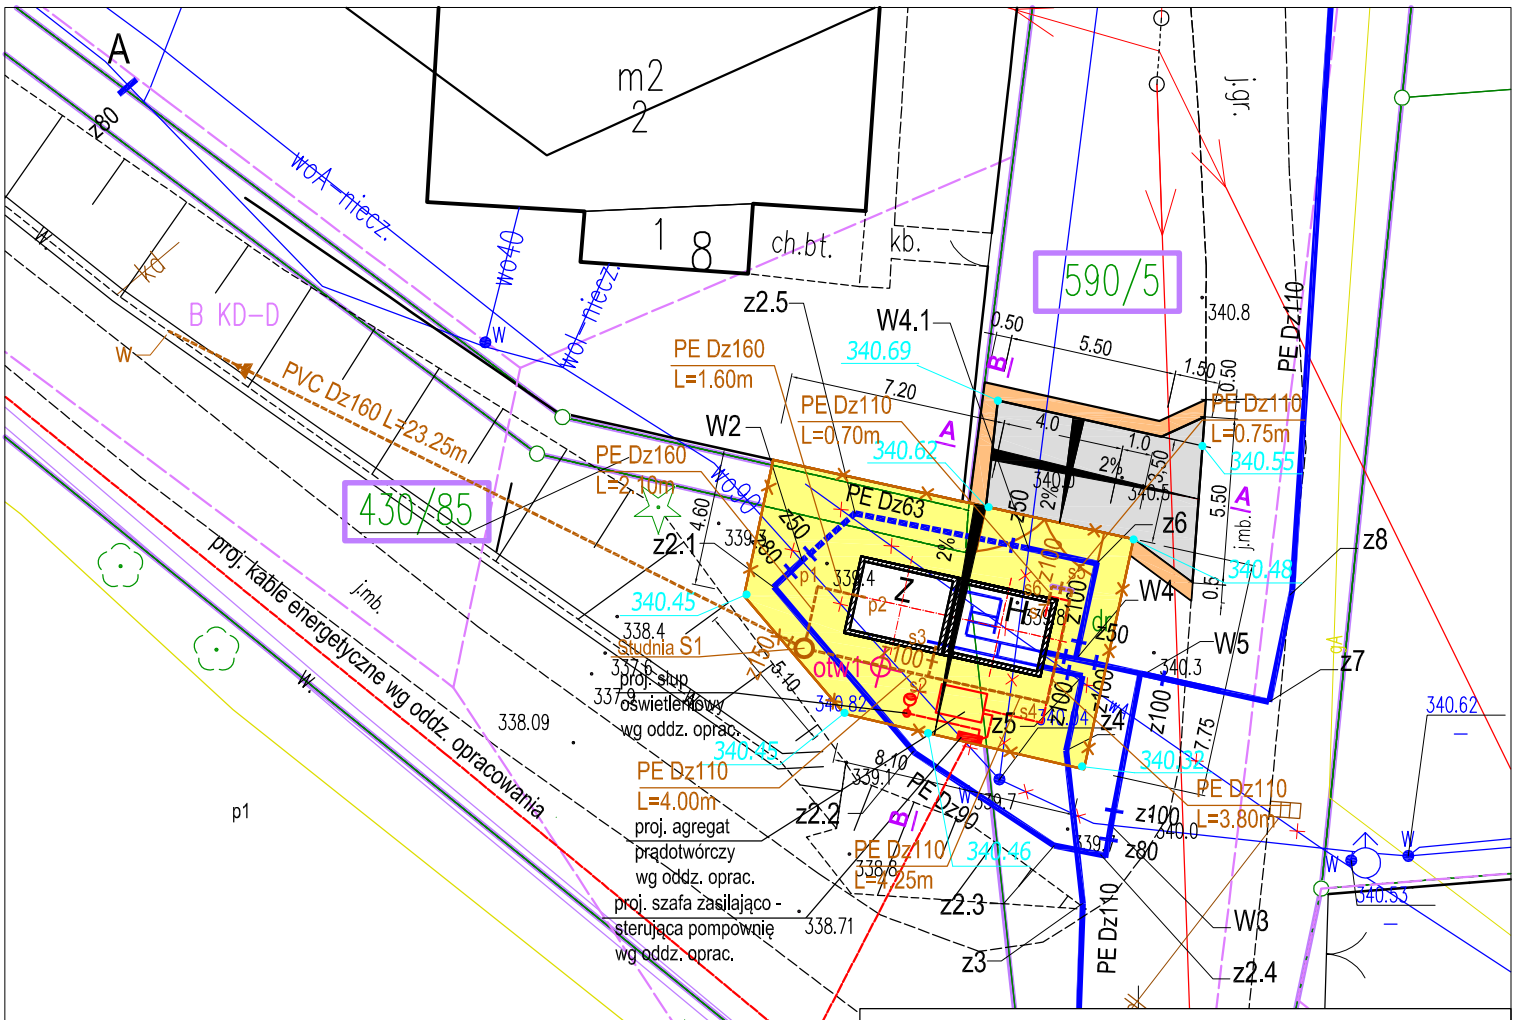

LEGENDA

- proj. sieć wodociągowa
- proj. wodociąg na czas realizacji inwestycji
- istn. wodc. do likwidacji
- Z — proj. zbiornik wody
- H — proj. hydrofornia
- proj. ogrodzenie pompowni
- proj. plac hydroforni z kostki brukowej
- proj. zjazd z hydroforni kostka brukowa
- proj. pobocze z kruszywa
- proj. kanał odwadniający zbiornik
- kd — istn. kanalizacja deszczowa
- wo — istn. wodociąg
- gs — istn. gazociąg
- eN — proj. kable energet. wg oddz. opracowania
- otw1 — miejsce otworu badawczego
- 340.55 — projektowana rzędna terenu
- A A — przekroje poprzeczne
- 590/5 — nr ewidencyjny działki
- granice działek objętych opracowaniem

43-300 Bielsko-Biała ul. Żywiecka 13

AKTYN Sp. z o.o.

Inwestor: Gmina Goleszów, 43-440 Goleszów ul. 1 Maja 5		Imię i nazwisko / nr upr. bud.	Podpis:
	Projektował:	Danuta Mleczko, nr upr. 10/94 B-B, spec. instalacyjno-inżynieryjna	
Inwestycja: Rozbudowa sieci wodociągowej w rejonie ul. Długiej w Bażanowicach	Opracował:	mgr inż.Łukasz Nędzka	
	Sprawdził:	mgr inż. Kazimierz Gajda, SLK/3076/PWOS/10, spec. instalacyjna	
Stadium: Projekt budowlany			
Tytuł rys.: Projekt zagospodarowania terenu hydroforni wraz ze zbiornikiem wody	Skala: 1:250	Data: 11.2024r.	Nr rys.: 1