KOMORY PREFABRYKOWANE

RZUT

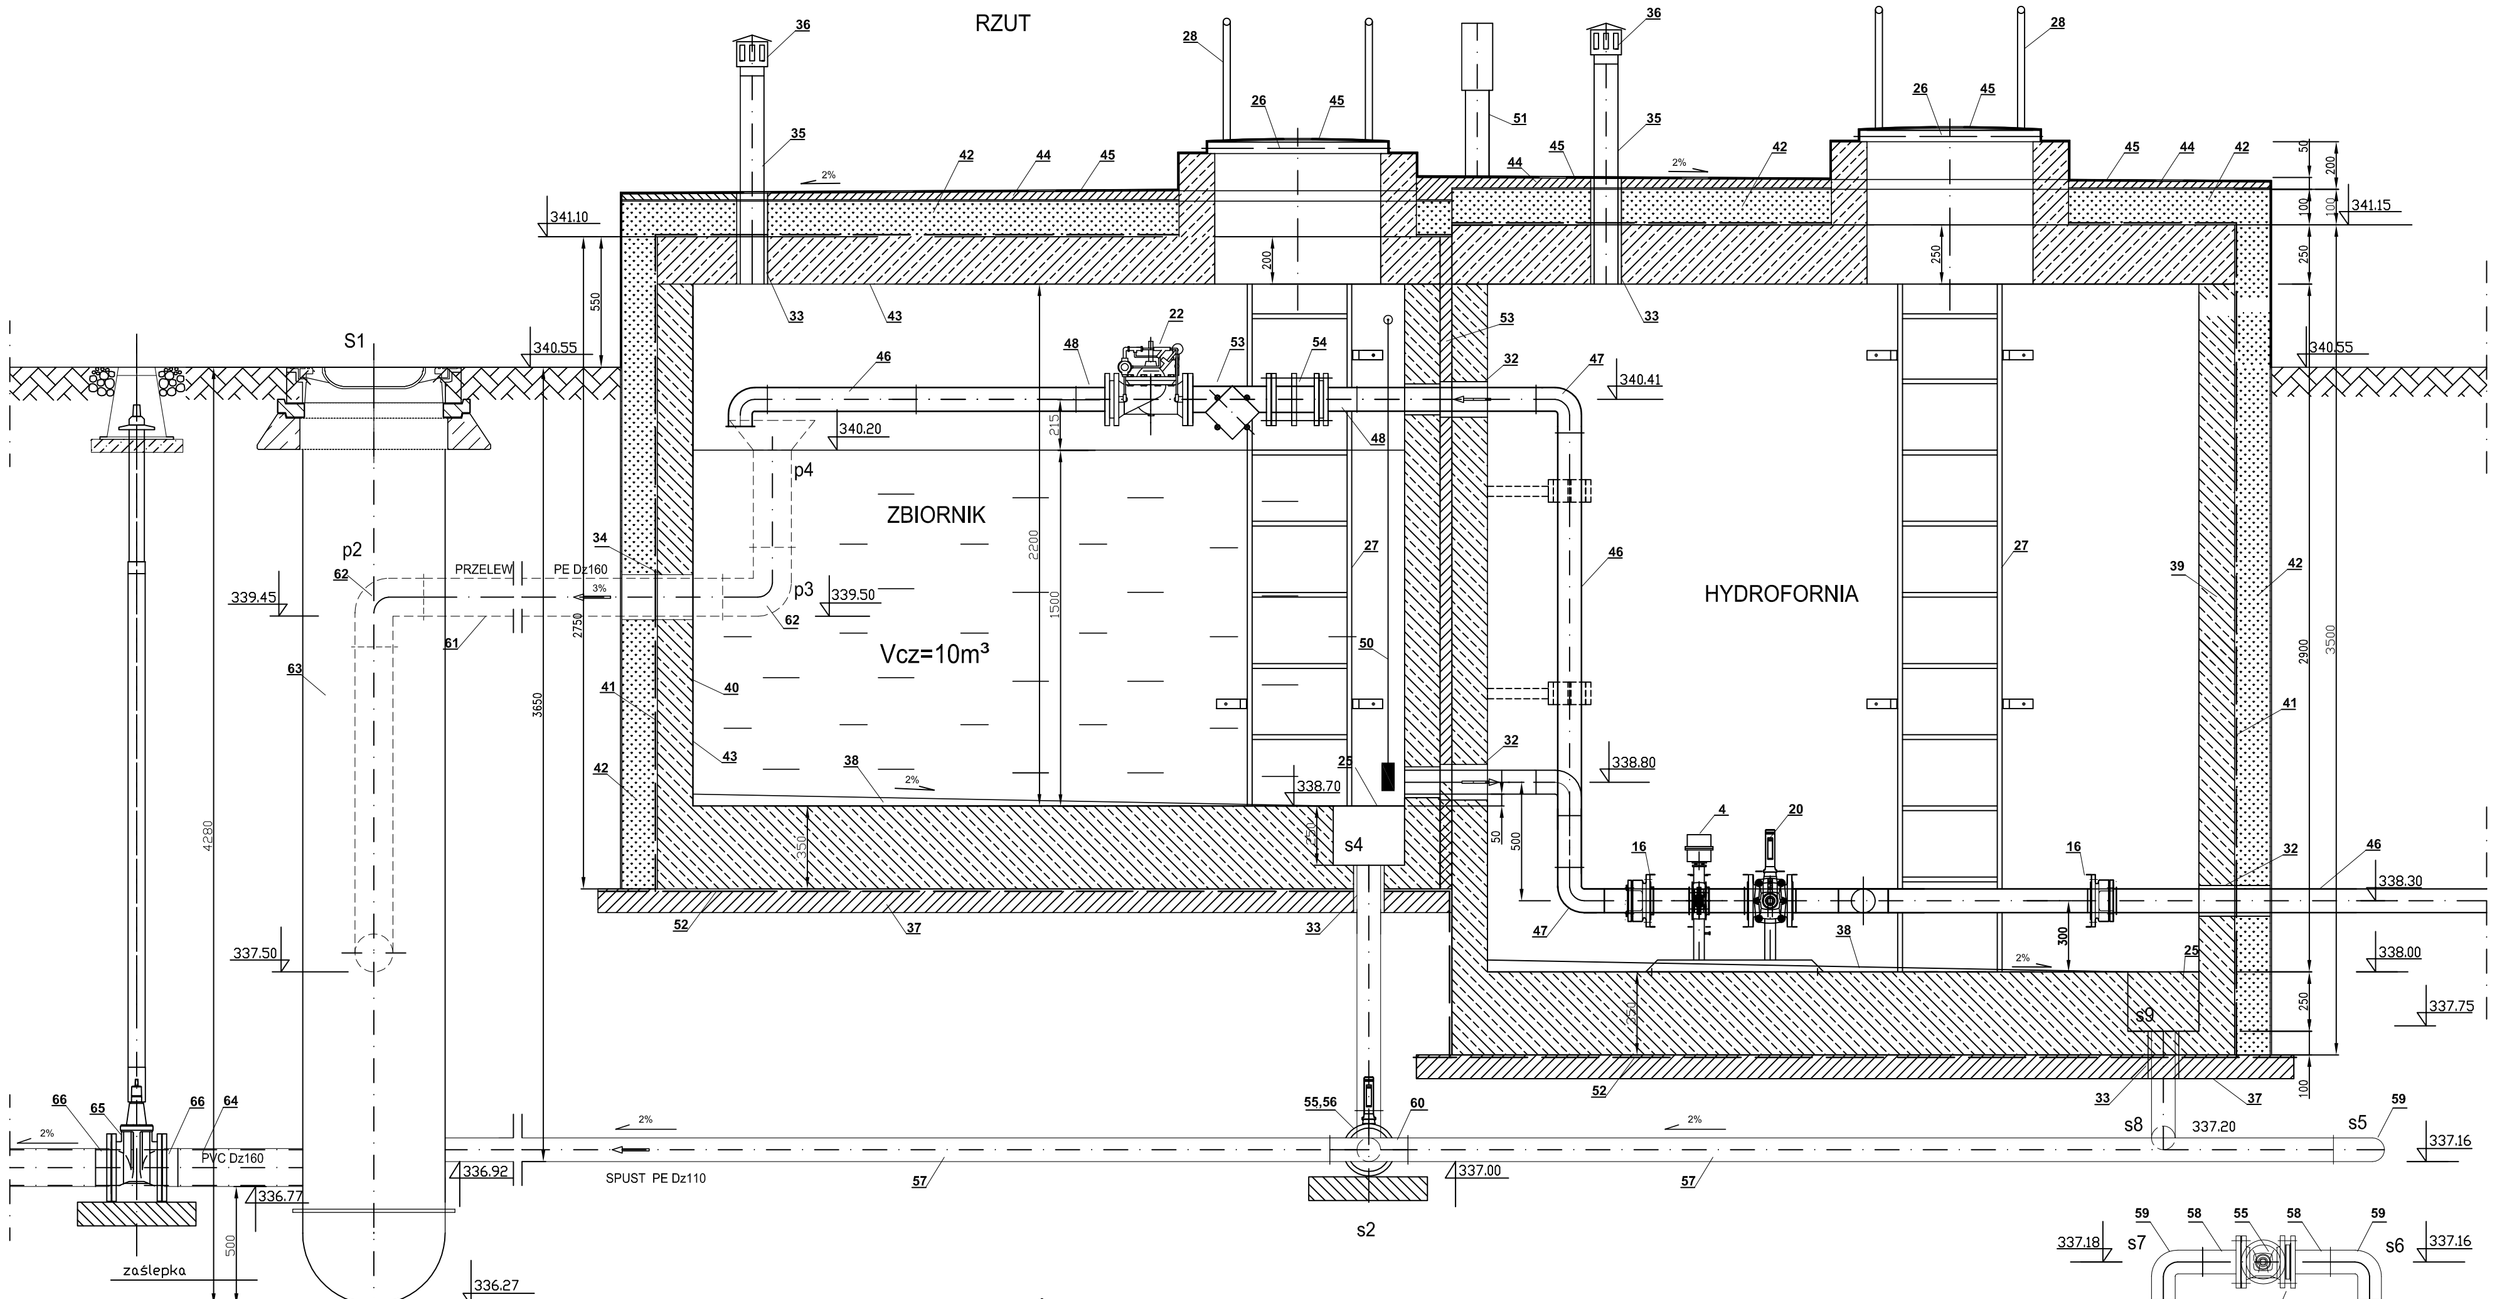

PRZEKRÓJ

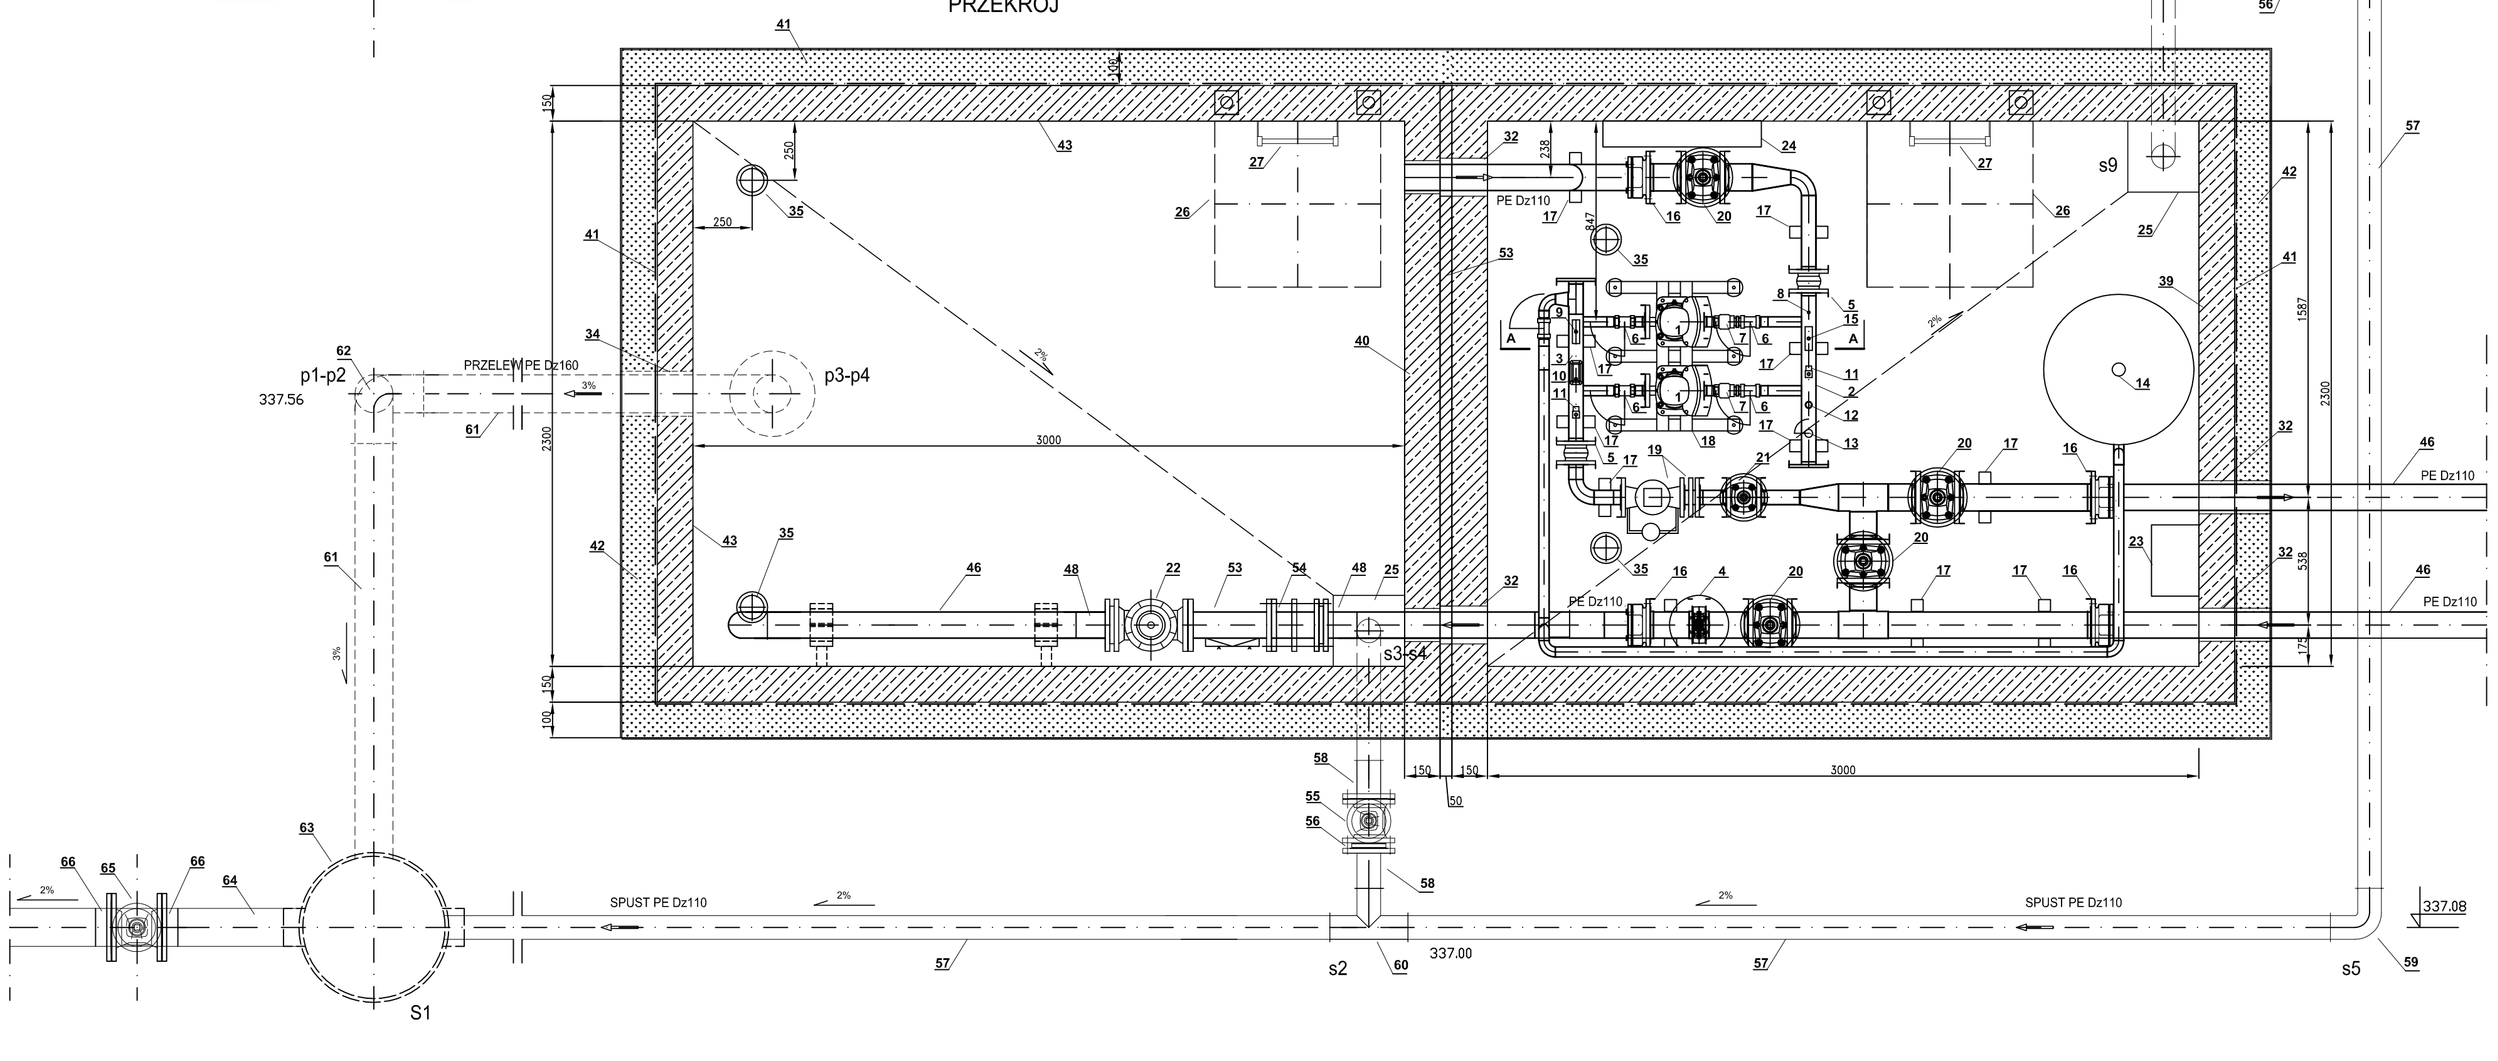

A - A

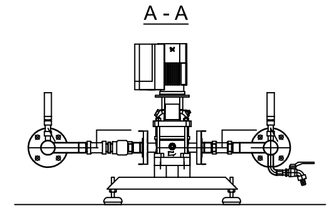

L.p.	Rodzaj materiału, urządzenia	Jedn.	Ilość	Nr kat.	Producent
1	Pompa CRIE 3-5 0,75kW	szt.	2		
2	Kolektor ssawny DN50 z króćcami DN32 - stal 1.4301	m			
3	Kolektor tloczny DN50 z króćami DN32 - stal 1.4301	m			
4	Przepustnica DN100 z napędem elektrycznym on/off	szt.	1		
5	Kompensator DN50	szt.	1		
6	Zawór kulowy odcinający DN32	szt.	4		
7	Zawór grzybkowy zwrotny DN32	szt.	2		
8	Kurek spustowy	szt.	1		
9	Manometr glicerynowy z kurkiem manometrycznym	szt.	1		
10	Przekaźnik ciśnienia	szt.	1		
11	Przetwornik ciśnienia	szt.	1		
12	Sonda konduktometryczna	szt.	1		
13	Zawór odpowietrzający	szt.	1		
14	Zbiornik przeponowy 200l	szt.	1		
15	Manowakuometr glicerynowy z kurkiem manometrycznym	szt.	1		
16	Złączka STAL/PE DN100/110	szt.	4		
17	Podpora	szt.	12		
18	Podstawa zestawu z wibroizolatorami - stal 1.4301	szt.	1		
19	Przepływomierz elektromagnetyczny firmy ABB wraz z wstawką montażową DN50 firmy AVK nr kat 265	szt.	1 1	265	AVK ABB
20	Zasuwa klinowa DN100	szt.	4		
21	Zasuwa klinowa DN50	szt.	1		
22	Zawór regulacyjny automatyczny Hawido DN100	szt.	1	1603	Hawle
23	Osuszacz powietrza DH721 MASTER	szt.	1		
24	Grzejnik elektryczny min. 1,5kW	szt.	1		
25	Rząpie	szt.	2	-	-
26	Właz nierdzewny 700x700, szczelny, ocieplony izolacja Sikaplan G-15	szt.	2		Produkt handlowy
27	Drabina złazowa ze stali nierdzewnej	szt.	2	-	Wykonanie indywidualne
28	Pochwyt wejściowy stal nierdzewna	szt.	4	-	Wykonanie indywidualne
29	Pompa odwadniająca z instalacją - zawór kulowy	szt.	1	-	Produkt handlowy
30	Zawór kulowy	szt.	1	-	Produkt handlowy
31	Przejście szczelne dla rury (węża pompyPE)	szt.	1	-	INTEGRA
32	Przejście szczelne dla rur PE Dz110x10mm SDR11	szt.	4	-	INTEGRA
33	Przejście szczelne dla rur PE Dz110x6,6mm SDR17	szt.	1	-	INTEGRA
34	Przejście szczelne dla rur PE Dz160x9,5mm SDR17	szt.	1	-	INTEGRA
35	Wentylacja z rur PVC Dz110mm	m	4.0	-	-
36	Kominek wentlacyjny- daszek z siatką zabezpieczającą	szt.	4	-	-
37	Chudy beton C16/20 gr 0.10m	m³		-	-
38	Wylewka cementowa dna komory betonem B45 z dodatkiem materiału uszczelniającego	m³		-	-
39	Hydrofornia - zbiornik betonowy o wym. 3,0mx2,3mx2,9m z płyta przykrywową oraz pierścieniami dystansowymi pod właz regulującymi wysokość	szt.	1	Wykonanie indywidualne	Sienkiewicz MAT_BUD
40	Zbiornik wody - zbiornik betonowy o wym. 3,0mx2,3mx2,2m z płyta przykrywową oraz pierścieniami dystansowymi pod właz regulującymi wysokość	szt.	1	Wykonanie indywidualne	Sienkiewicz MAT-BUD
41	Izolacja przeciwwodna - HYDROSTOP produkt 209	m²			
42	Izolacja cieplna - styrodur 10cm	m²		-	-
43	Powłoka zabezpieczająca 2xSicaCor 146 DW	m²		-	-
44	Warstwa betonu gr. 5-10cm, C30/37	m³		-	-
45	Izolacja Sikaplan G-15	m²		-	-
46	Rura PE100 RC/RC Dz110x10 SDR11 PN16	m		-	-
47	Kolano 90° PE100 SDR11 Dz110 PN16	szt.	5	753101014	Georg Fischer
48	Tuleja kołnierzowa PE100, SDR11 Dz110/100 z kołnierzem PP/stal do tulei kołnierzowych	szt.	2 2	727700314 753800014	Georg Fischer
49	Elektromufa bez zacisków montażowych PE100 SDR11 Dz110	szt.	12	753911614	Georg Fischer
50	Sonda hydrostatyczna HS-1	szt.	1	-	Elkal
51	Słupek kablowy	szt.	1	-	Elkal
52	Izolacja przeciwwodna - papa termozgrzewalna	m²		-	-
53	Filtr siatkowy z podwójnym sitem ze stali nierdzewnej DN100	szt.	1	nr 9911	Hawle
54	Łącznik montażowy kołnierzowy DN100	szt.	1	nr 265	AVK
	Kanały odwadniające				
55	Zasuwa kołnierzowa krótka typu "E" DN100 PN16 z trzpieniem, obudową teleskopową, skrzynką uliczną do zasuw i płytami podkład	szt.	2	nr 4000	Hawle
56	Zawór klapowy zwrotny międzykołnierzowy DN100	szt.	2	nr 6534	Jafar
57	Rura PE100 Dz110x6,6 SDR17 PN10	m	16.05	-	-
58	Tuleja kołnierzowa PE100, SDR17 Dz110/100 z kołnierzem PP/stal do tulei kołnierzowych	szt.	4 4	727700314 753800014	Georg Fischer
59	Kolano 90° PE100 SDR17 Dz110 PN10	szt.	5	753100814	Georg Fischer
60	Trójnik 90° równoprzelotowy PE100 SDR17 Dz110	szt.	1	753200814	Georg Fischer
61	Rura PE100 Dz160x9,5 SDR17 PN10	m	5.90	-	-
62	Kolano 90° PE100 SDR17 Dz160 PN10	szt.	3	753100817	Georg Fischer
63	Studnia tworzywowa DN625	szt.	1	-	wg rys. szczegółowego
64	Rury kanalizacyjne PVC-U Dz160mm	m	23.25	-	-
65	Zasuwa kołnierzowa krótka typu "E" DN150 PN16 z trzpieniem, obudową teleskopową, skrzynką uliczną do zasuw i płytami podkład	szt.	1	nr 4000	Hawle
66	Kołnierz specjalny dwukomorowy do rur PVC DN150	szt.	2	nr 5600	Hawle

43-300 Bielsko-Biała ul. Żywiecka 13

AKTYN Sp. z o.o.

Inwestor: Gmina Goleszów
43-440 Goleszów ul. 1 Maja 5

Inwestycja: Rozbudowa sieci wodociągowej w rejonie ul. Długiej w Bażanowicach

Stadium: Projekt budowlany

Tytuł rys.: SCHEMAT - ZESTAW HYDROFOROWY I ZBIORNIK WODY

	Imię i nazwisko / nr upr. bud.	Podpis:
Projektował:	Danuta Mleczko in spr. 10/94 Bś spec. instalacyjno-wentylacyjna	
Opracował:	mgr inż.Łukasz Nędzka	
Sprawdził:	mgr inż. Kazimierz Gajda SLK/3076/PWOS/10 spec. instalacyjna	

Skala: 1:20

Data: 11.2024r.

Nr rys.: 3 24