Studnia kanałowa DN625

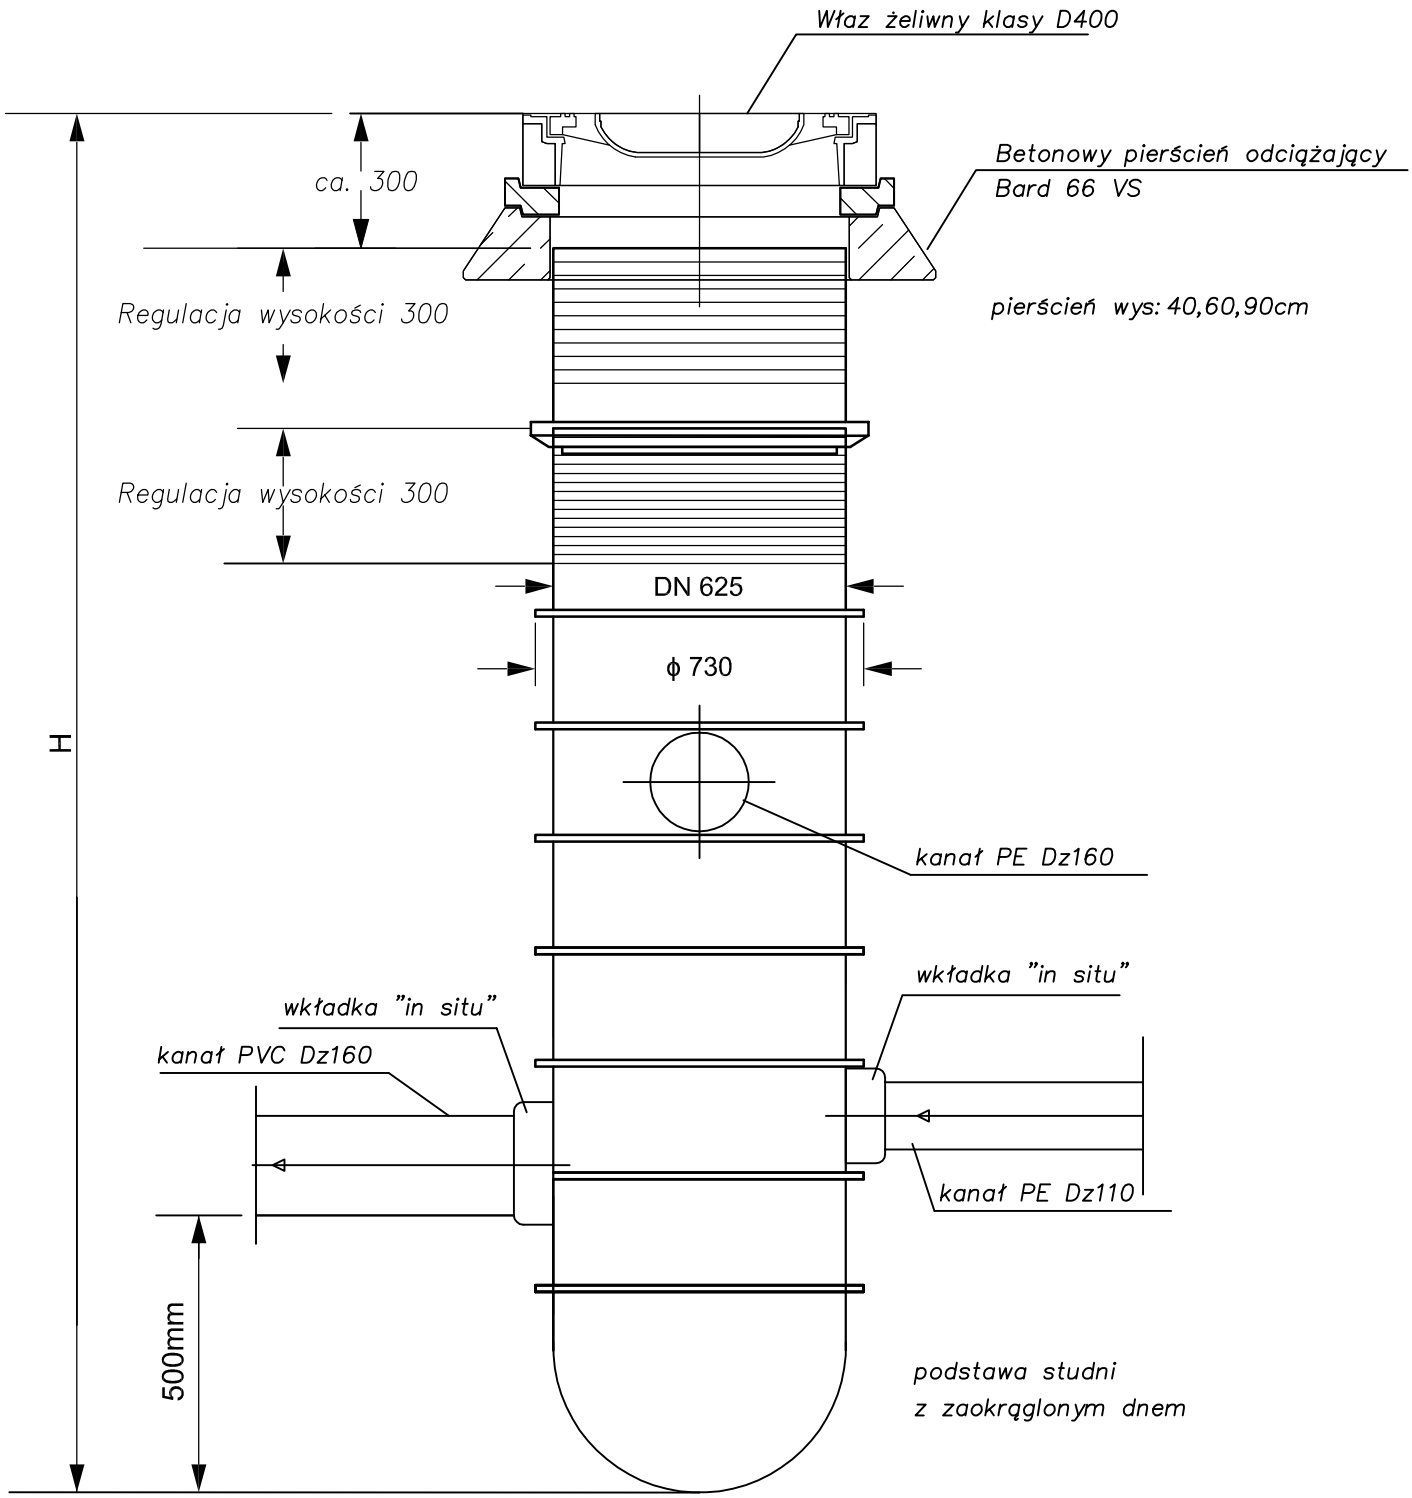

43-300 Bielsko-Biała ul. Żywiecka 13

AKTYN Sp. z o.o.

Inwestor: Gmina Goleszów 43-440 Goleszów ul. 1 Maja 5		Imię i nazwisko / nr upr. bud.	Podpis:
	Projektował:	Danuta Mleczko nr upr. 10/94/B-B spec. instacyjno-inżynieryjna	
Inwestycja: Rozbudowa sieci wodociągowej w rejonie ul. Długiej w Bażanowicach	Opracował:	mgr inż.Łukasz Nędzka	
	Sprawdził:	mgr inż. Kazimierz Gajda nr upr. SLK/3076/PWOS/10 spec. instalacyjna	
Stadium: Projekt budowlany			
Tytuł rys.: STUDNIA KANALIZACYJNA TWORZYWOWA DN625	Skala:	Data: 11.2024r.	Nr rys.: 6