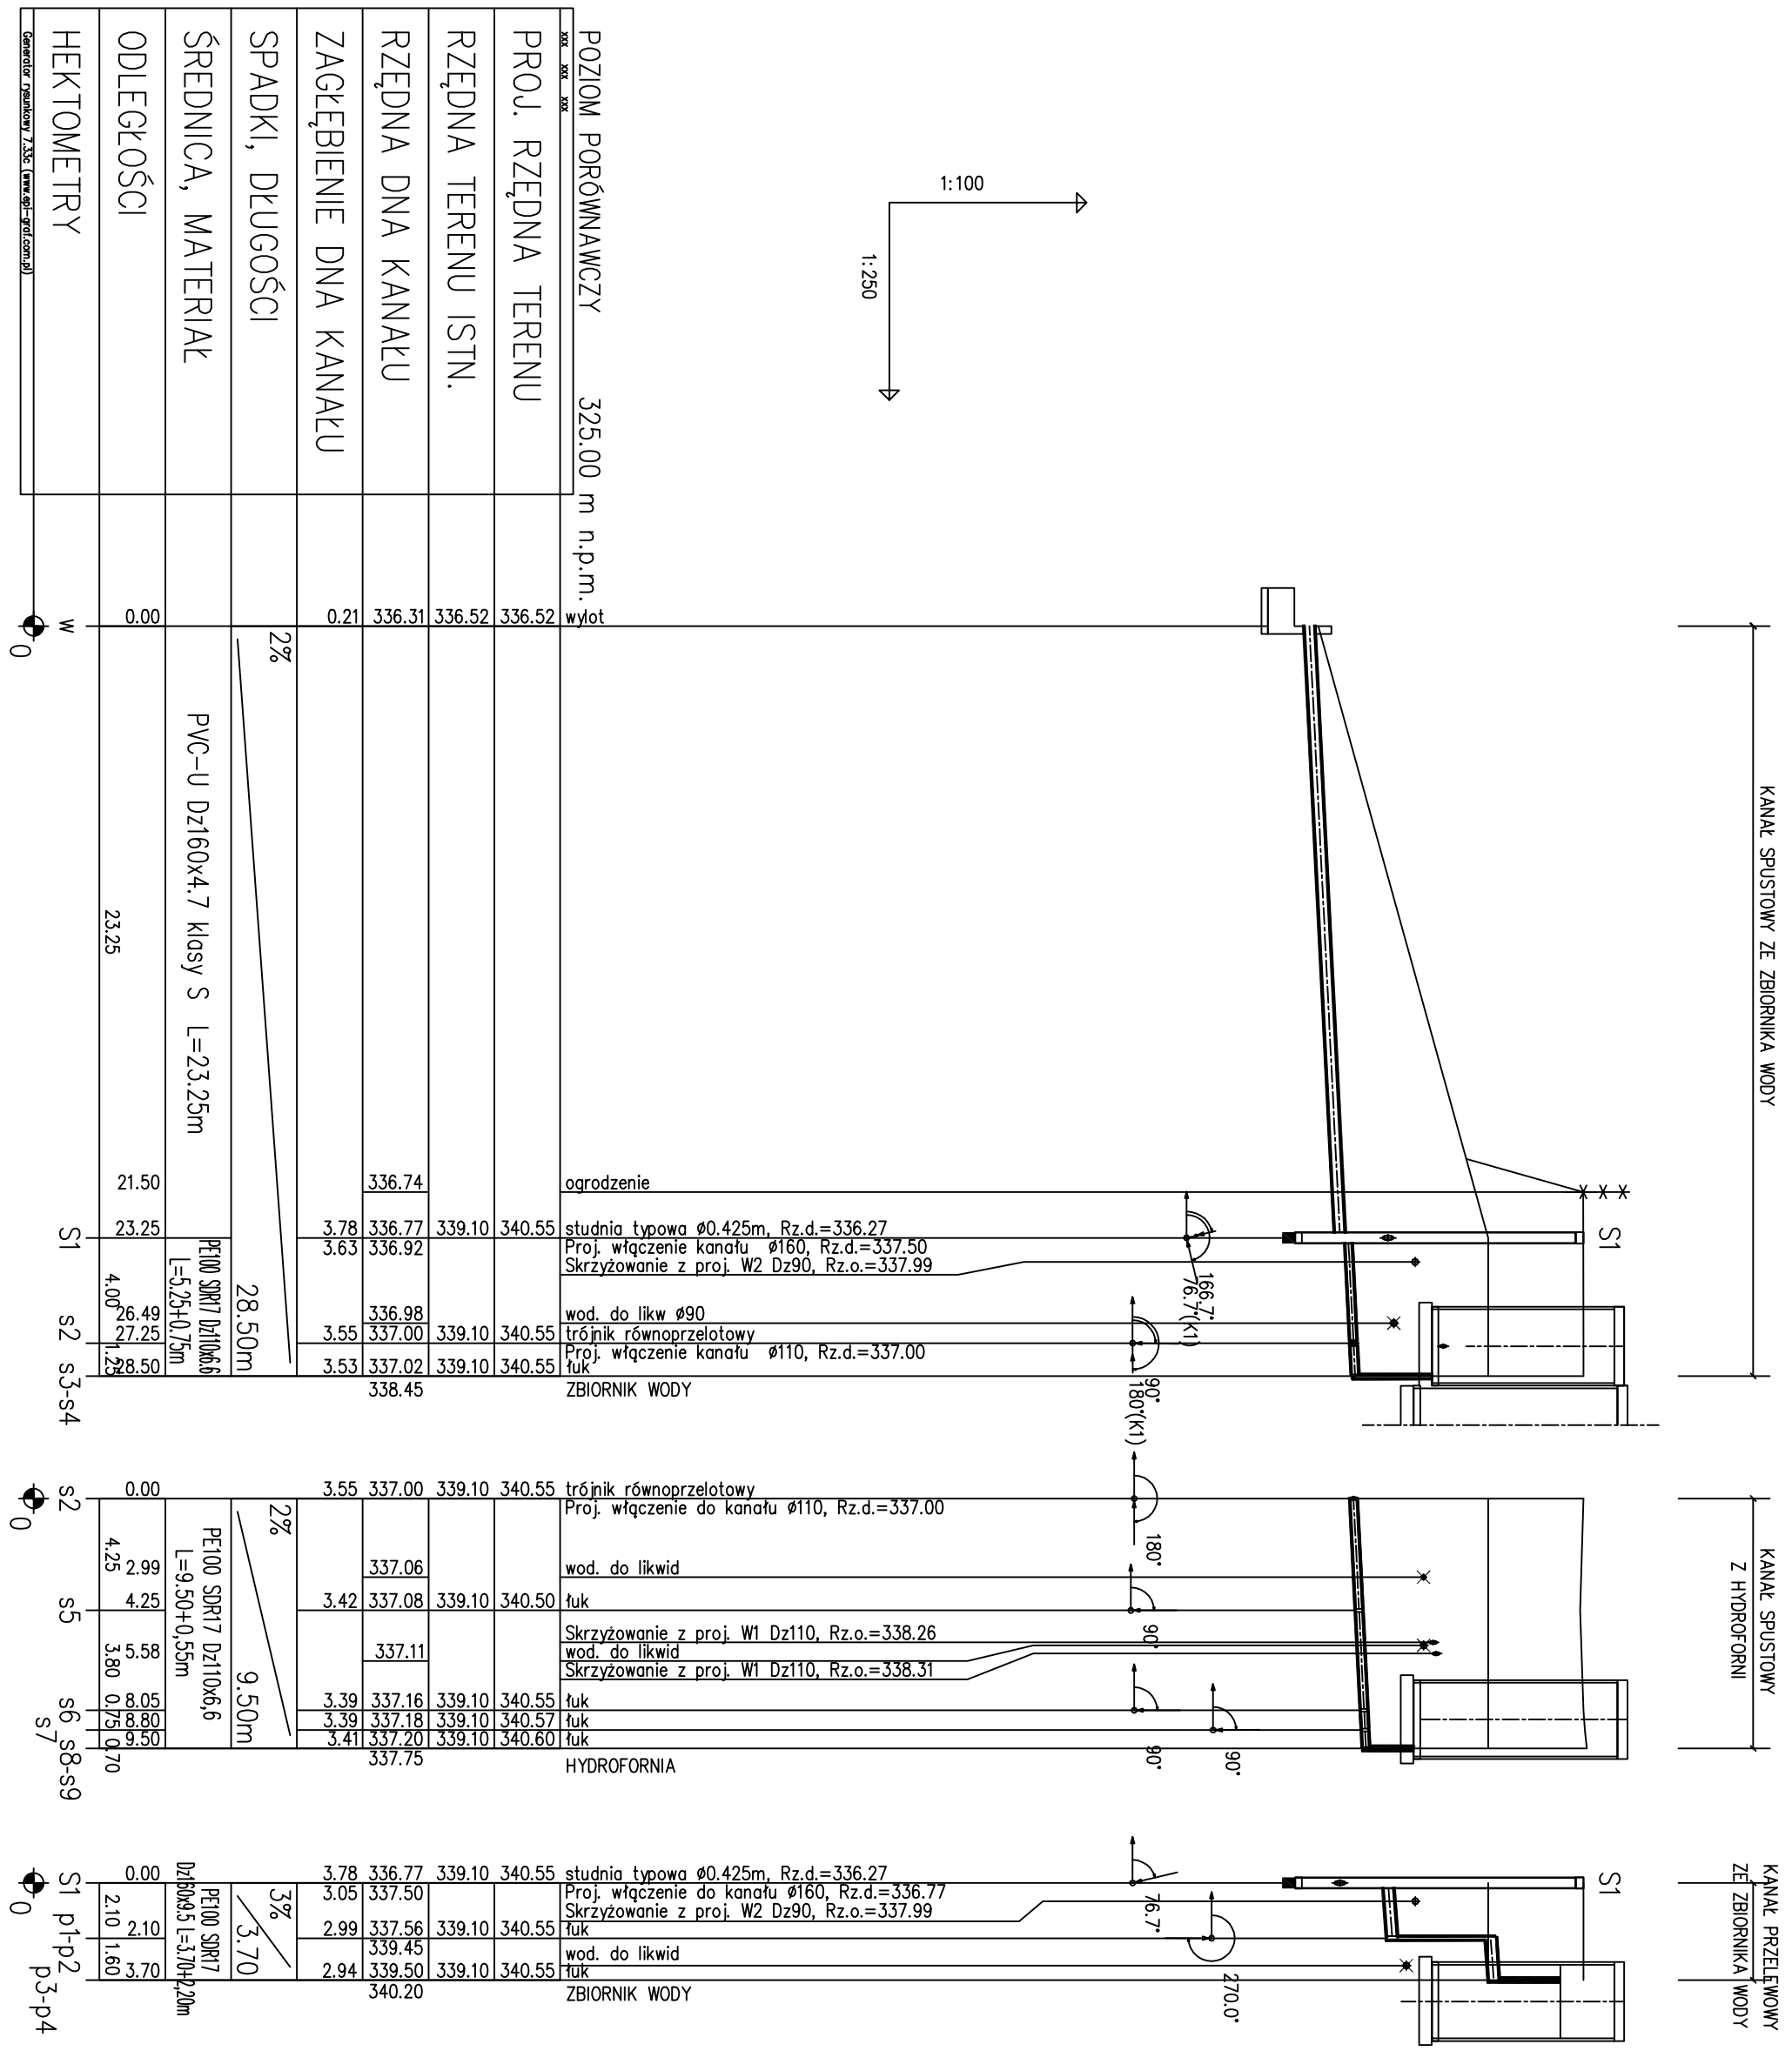

43-300 Bielsko-Biała ul. Żywiecka 13

AKTYN Sp. z o.o.

Inwestor: Gmina Goleszów 43-440 Goleszów ul. 1 Maja 5		Imię i nazwisko / nr upr. bud.	Podpis:
Inwestycja: Rozbudowa sieci wodociągowej w rejonie ul. Długiej w Bażanowicach	Projektował:	Danuta Mleczko nr upr. 10/94 B-B spec. instalacyjno-inżynieryjna	
Stadium: Projekt budowlany	Opracował:	mgr inż.Łukasz Nędzka	
Tytuł rys.: PROFILE PODŁUŻNE KANAŁÓW odwadniających zbiornik wody i hydroforni PVC Dz160, PE Dz110, PE Dz160mm	Sprawdził:	mgr inż. Kazimierz Gajda SLK/3076/PWOS/10 spec. instalacyjna	
	Skala: 1:100/250	Data: 11.2024r.	Nr rys.: 8